



VILNIAUS MIESTO SAVIVALDYBĖS ADMINISTRACIJOS DIREKTORIUS

ĮSAKYMAS

DĖL APIE 37,4 HA TERITORIJOS PRIE LIEPKALNIO GATVĖS, KUPRIONIŠKĖSE, RASŲ SENIŪNIJOJE, DETALIOJO PLANO KOREGAVIMO ŽEMĖS SKLYPE SVYLOS G. 9 SUPAPRASTINTA TVARKA TVIRTINIMO



Nr.
Vilnius

Vadovaudamasis Lietuvos Respublikos vietos savivaldos įstatymo 27 straipsnio 4 dalimi, Lietuvos Respublikos teritorijų planavimo įstatymo 27 straipsnio 4 dalimi, 28 straipsnio 9 dalimi, Lietuvos Respublikos aplinkos ministro 2014 m. sausio 2 d. įsakymu Nr. D1-8 „Dėl Kompleksinio teritorijų planavimo dokumentų rengimo taisyklių patvirtinimo“ patvirtintų Kompleksinio teritorijų planavimo dokumentų rengimo taisyklių 323.1 papunkčiu ir Vilniaus miesto savivaldybės mero 2024 m. sausio 4 d. potvarkio Nr. 955-30/24 „Dėl Vilniaus miesto savivaldybės administracijos direktoriaus įgaliojimo“ 1.1.2 papunkčiu,

t v i r t i n u Vilniaus miesto savivaldybės tarybos 2014 m. sausio 22 d. sprendimu Nr. 1-1645 „Dėl apie 37,4 ha teritorijos prie Liepkalnio gatvės detaliojo plano tvirtinimo“ patvirtinto apie 37,4 ha teritorijos prie Liepkalnio gatvės, Kuprioniškėse, Rasų seniūnijoje, detaliojo plano (teritorijų planavimo dokumento registracijos Nr. T00070000) sprendinių koregavimą žemės sklype Svylos g. 9 (kadastro Nr. 0101/0081:0160), kuriuo patikslinama statybos zona, statybos riba ir susisiekimo sprendiniai, pagal sklypo planą (pridedama), kuriam pritarė Teritorijų planavimo komisija (Teritorijų planavimo dokumento Nr. K-VT-13-25-925).

Administracijos direktorius

Adomas Bužinskas

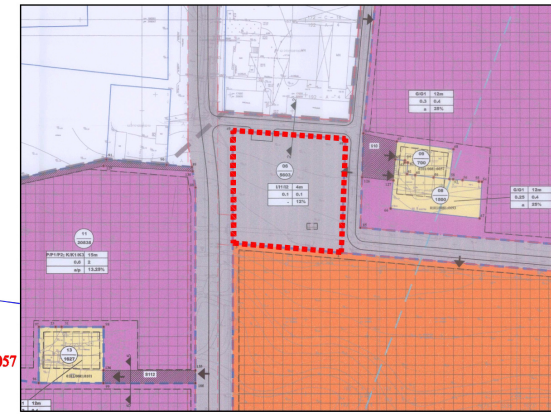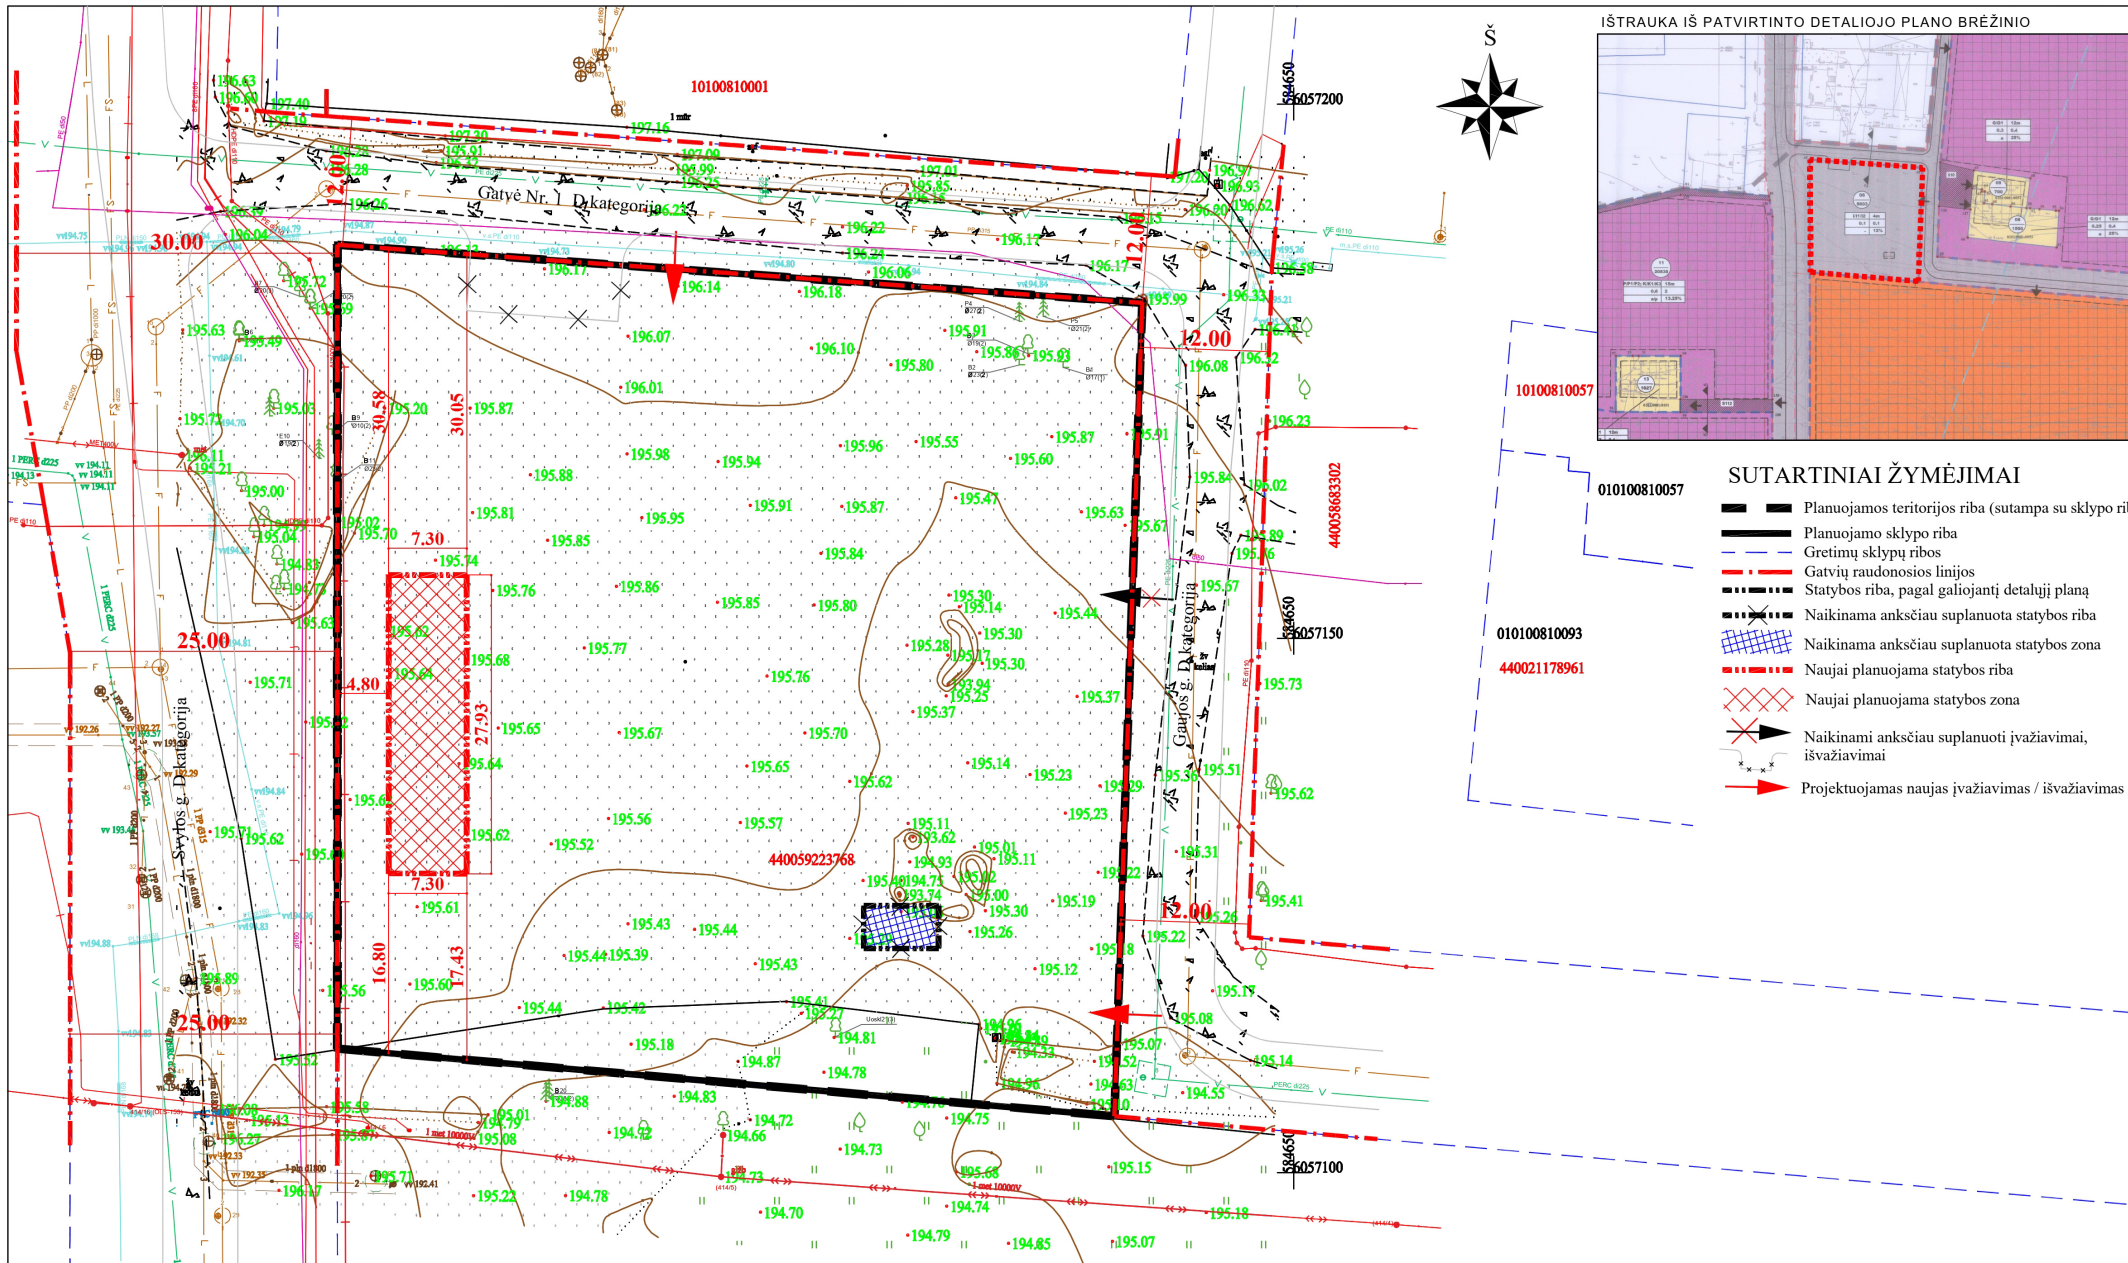

SUTARTINIAI ŽYMĖJIMAI

- Planuojamos teritorijos riba (sutampa su sklypo riba)
- Planuojamo sklypo riba
- Gretimų sklypų ribos
- Gatvių raudonosios linijos
- Statybos riba, pagal galiojantį detalų planą
- Naikinama anksčiau suplanuota statybos riba
- Naikinama anksčiau suplanuota statybos zona
- Naujai planuojama statybos riba
- Naujai planuojama statybos zona
- Naikinami anksčiau suplanuoti įvažiavimai, išvažiavimai
- Projektuojamas naujas įvažiavimas / išvažiavimas

PASTABOS:

1. Sklypas suformuotas 2014-01-22 d. Vilniaus miesto savivaldybės tarybos sprendimu "Dėl apie 37,4 ha teritorijos prie Liepkalnio gatvės detaliojo plano tvirtinimo" Nr. 1-1645.
2. Sklypo privalomieji teritorijos naudojimo reglamentai - nekeičiami.
3. Šiuo projektu sklype Nr. 6 koreguojamos susisiekimo komunikacijos - įvažiavimo / išvažiavimo vietos ir statybos zona ir statybos riba.

Atest. Nr.	UAB "MEIRISTA"			APIE 37,4 HA TERITORIJOS PRIE LIEPKALNIO GATVĖS DETALIOJO PLANO, SKLYPE NR. 6 (KAD. NR. 0101/0081:160), ESANČIAME SVYLOS G. 9, VILNIUJE, KOREGAVIMAS SUPAPRASTINTA TVARKA	
	Panerių g. 64, Vilnius, tel. 069947231, el. p. meiristuab@gmail.com				
Pareigos	V. Pavardė	Parašas	Data	BRĖŽINYS SU KOREGUOJAMOMIS SUSISIEKIMO KOMUNIKACIJOMIS (ĮVAŽIAVIMO / IŠVAŽIAVIMO IŠ SKLYPO VIETOS) IR KOREGUOJAMA STATYBOS ZONA IR STATYBOS RIBA M1:500	
TPV0047	PV	G. Meidutė	2025-07		
19253	PDV	G. Meidutė	2025-07		
Etapas	Planavimo iniciatoriai:			K-VT-13-25-925	
DPK	juridiniai asmenys				
				1	1

DETALŪS METADUOMENYS

Dokumento sudarytojas (-ai)	Vilniaus miesto savivaldybė 188710061, Konstitucijos pr. 3, LT-09601, Vilnius
Dokumento pavadinimas (antraštė)	DĖL APIE 37,4 HA TERITORIJOS PRIE LIEPKALNIO GATVĖS, KUPRIONIŠKĖSE, RASŲ SENIŪNIJOJE, DETALIOJO PLANO KOREGAVIMO ŽEMĖS SKLYPE SVYLOS G. 9 SUPAPRASTINTA TVARKA TVIRTINIMO
Dokumento registracijos data ir numeris	2025-08-26 Nr. 30-2213/25
Dokumento gavimo data ir dokumento gavimo registracijos numeris	–
Dokumento specifikacijos identifikavimo žymuo	ADOC-V1.0
Parašo paskirtis	Pasirašymas
Parašą sukūrusio asmens vardas, pavardė ir pareigos	Adomas Bužinskas, Administracijos direktorius, Administracijos direktorius
Sertifikatas išduotas	ADOMAS BUŽINSKAS, Vilniaus miesto savivaldybės administracija LT
Parašo sukūrimo data ir laikas	2025-08-26 11:58:30 (GMT+03:00)
Parašo formatas	XAdES-T
Laiko žymoje nurodytas laikas	2025-08-26 11:58:31 (GMT+03:00)
Informacija apie sertifikavimo paslaugų teikėją	ADIC CA ECC, Asmens dokumentu israsymo centras prie LR VRM LT
Sertifikato galiojimo laikas	2024-06-18 10:06:41 – 2028-06-17 10:06:41
Informacija apie būdus, naudotus metaduomenų vientisumui užtikrinti	"Registravimas" paskirties metaduomenų vientisumas užtikrintas naudojant "RCSC IssuingCA-2, VI Registru Centras - i.k. 124110246 LT" išduotą sertifikatą "Dokumentų valdymo sistema Avilys, Vilniaus miesto savivaldybės administracija, į.k. 188710061 LT", sertifikatas galioja nuo 2024-12-18 11:49:40 iki 2027-12-18 11:49:40
Pagrindinio dokumento priedų skaičius	1
Pagrindinio dokumento pridedamų dokumentų skaičius	–
Priedamo dokumento sudarytojas (-ai)	–
Priedamo dokumento pavadinimas (antraštė)	–
Priedamo dokumento registracijos data ir numeris	–
Programinės įrangos, kuria naudojantis sudarytas elektroninis dokumentas, pavadinimas	Dokumentų valdymo sistema „Avilys“, versija 3.5.84.1
Informacija apie elektroninio dokumento ir elektroninio (-ių) parašo (-ų) tikrinimą (tikrinimo data)	Atitinka specifikacijos keliamus reikalavimus. Visi dokumente esantys elektroniniai parašai galioja (2025-08-26 12:14:15)
Paieškos nuoroda	–
Papildomi metaduomenys	Nuorašą suformavo 2025-08-26 12:14:15 Dokumentų valdymo sistema „Avilys“