

**TERITORIJŲ PLANAVIMO PROCESO INICIJAVIMO SUTARTIS**

202 m. d. Nr.  
Vilnius

Vilniaus miesto savivaldybės administracija, esanti Konstitucijos pr. 3, LT-09601, Vilniuje, kodas 188710061 (toliau – Planavimo organizatorius), atstovaujama Vilniaus miesto savivaldybės administracijos direktoriaus 2021-03-19 įsakymu Nr. 40-144/21 įgaliotos Administracijos direktoriaus pavaduotojos Danutos Narbut, ir [redacted], a.k. [redacted] (toliau – Planavimo iniciatorius), adresas [redacted], LT-09601 (toliau – Šalys), susitarė ir sudarė šią sutartį.

**1. SUTARTIES DALYKAS**

1.1. Šiuo Šalys susitaria sklypas Žaliųjų Ežerų g. 145 (kadastro Nr. 0101/0133:177) (toliau – Planuojama teritorija) teritorijų planavimo proceso inicijavimo, tai yra dėl Žemės sklypo Žaliųjų Ežerų g. 145 detalusis planas (TPD Nr. T00071047) (toliau – Teritorijų planavimo dokumentas) rengimo, keitimo arba koregavimo planavimo proceso inicijavimo, rengimo ir finansavimo.

Pagrindas:

Vilniaus miesto savivaldybės Planavimo organizatoriaus ar jo įgalioto asmens **2022-08-30** įsakymas **reg. Nr. 30-2768/22** (pridedama).

**2. PLANAVIMO TIKSLAI**

2.1. Nekeičiant žemės sklypo Žaliųjų Ežerų g. 145 (kadastro Nr. 0101/0133:177) naudojimo paskirties ir būdo, padalyti, nustatyti naujų žemės sklypų ribas ir plotus, nustatyti teritorijos naudojimo reglamentus –užstatymo tankumą, intensyvumą, statinių aukštį ir kitus reglamentus vadovaujantis Vilniaus miesto savivaldybės teritorijos bendruoju planu (T00086338).

**3. PLANAVIMO INICIATORIAUS TEISĖS IR PAREIGOS**

3.1. Sutarties 4.5 punkte nurodytu pagrindu parengti Teritorijų planavimo dokumentą pagal Lietuvos Respublikos įstatymuose ir kituose teisės aktuose nustatytus reikalavimus.

3.2. Savo lėšomis finansuoti Teritorijų planavimo dokumento rengimą ir atitinkamai pasirinkti Teritorijų planavimo dokumento rengėją.

3.3. Sutarties 4.5. nurodytu pagrindu kreiptis į aplinkos ministro įsakymu patvirtintose Kompleksinio teritorijų planavimo dokumentų rengimo taisyklėse ir atitinkamose specialiojo teritorijų planavimo dokumentų rengimo taisyklėse nurodytas institucijas, kad jos pateiktų Teritorijų planavimo dokumentui teritorijų planavimo sąlygas, kaip numatyta Lietuvos Respublikos teritorijų planavimo įstatyme ir kituose teritorijų planavimą reglamentuojančiuose teisės aktuose.

3.4. Sutarties 4.5. nurodytu pagrindu teikti Teritorijų planavimo dokumento projektą viešinti, derinti, tikrinti ir tvirtinti Lietuvos Respublikos teritorijų planavimo įstatymo ir kitų teritorijų planavimą reglamentuojančių teisės aktų nustatyta tvarka.

3.5. Bendradarbiauti su Planavimo organizatoriumi, operatyviai teikti informaciją ir (ar) duomenis, kurių reikia Teritorijų planavimo dokumento organizavimo.

**4. PLANAVIMO ORGANIZATORIAUS TEISĖS IR PAREIGOS**

4.1. Bendradarbiauti su Planavimo iniciatoriumi, operatyviai teikti informaciją ir (ar) duomenis, kurių reikia Teritorijų planavimo dokumentui rengti, derinti ir tikrinti.

4.2. Bendradarbiauti su Planavimo iniciatoriumi viešinant teritorijų planavimo procesą Lietuvos Respublikos teritorijų planavimo dokumentų rengimo ir teritorijų planavimo proceso valstybinės priežiūros informacinėje sistemoje, savivaldybės interneto svetainėje, seniūnijos, kuriai rengiamas teritorijų planavimo dokumentas, skelbimų lentoje, nagrinėjant ir aptariant pasiūlymus dėl teritorijų planavimo dokumentų, dalyvaujant jų viešame svarstyme.

4.3. Teritorijų planavimo dokumento derinimo procedūras vykdyti laikantis Lietuvos Respublikos teritorijų planavimo įstatyme ir kituose teisės aktuose nustatytų terminų.

4.4. Teritorijų planavimo dokumentą patvirtinti laikantis Lietuvos Respublikos teritorijų planavimo įstatyme ir kituose teisės aktuose nustatytų terminų, kai planavimo organizatorius yra ši Teritorijų planavimo dokumentą tvirtinantis subjektas.

4.5. Sudarydamas šią sutartį, planavimo organizatorius suteikia planavimo iniciatoriui įgaliojimą Teritorijų planavimo dokumento rengimo metu planavimo organizatoriaus vardu kreiptis į aplinkos ministro įsakymu patvirtintose Kompleksinio teritorijų planavimo dokumentų rengimo tiesyklėse ir atitinkamose specialiojo teritorijų planavimo dokumentų rengimo taisyklėse nurodytas institucijas, kad jos pateiktų teritorijų planavimo sąlygas, teikti Teritorijų planavimo dokumento projektą viešinti, derinti, tikrinti ir tvirtinti Lietuvos Respublikos teritorijų planavimo įstatymo ir kitų teisės aktų nustatyta tvarka, asmeniškai informuoti sklypų patenkančių į planuojamą teritoriją savininkus, nuomininkus ir/ar naudotojus, atlikti kitus būtinus veiksmus, pasirašyti prašymus ir dokumentus, kurių reikia Teritorijų planavimo dokumentui rengti, derinti, tikrinti ir patvirtinti teisės aktų nustatyta tvarka.

4.6. Planavimo organizatoriai atsakingi už patvirtinto Teritorijų planavimo dokumento paskelbimą ir įregistravimą Lietuvos Respublikos teritorijų planavimo dokumentų registre Lietuvos Respublikos teritorijų planavimo įstatymo 39 straipsnio 3 dalyje nustatyta tvarka, už oficialaus informacinio pranešimo apie Teritorijų planavimo dokumento patvirtinimą paskelbimą jį tvirtinančios institucijos interneto svetainėje ir Lietuvos Respublikos teritorijų planavimo dokumentų rengimo ir teritorijų planavimo proceso valstybinės priežiūros informacinėje sistemoje.

## **5. ŠALIŲ ATSAKOMYBĖ**

5.1. Šalis, pažeidusi sutarties sąlygas, atsako Lietuvos Respublikos įstatymų nustatyta tvarka.

5.2. Planavimo organizatorius neatsako už pasekmes, atsiradusias neparengus ar nepatvirtinus Teritorijų planavimo dokumento, nurodyto sutarties 1.1 punkte.

5.3. Kiekvieną ginčą, nesutarimą ar reikalavimą, kylantį iš šios sutarties ar susijusį su šia sutartimi, jos sudarymu, galiojimu, vykdymu, pažeidimu, nutraukimu, sutarties šalys sprendžia derybomis. Ginčo, nesutarimo ar reikalavimo nepavykus išspręsti derybomis, ginčas bus sprendžiamas teisme pagal Planavimo organizatoriaus buveinės vietą.

## **6. SUTARTIES GALIOJIMO TERMINAS IR NUTRAUKIMO SĄLYGOS**

6.1. Sutartis įsigalioja nuo jos pasirašymo dienos ir galioja iki Teritorijų planavimo dokumento tvirtinimo dienos, tačiau ne ilgiau kaip 7 metus nuo šios sutarties pasirašymo dienos.

6.2. Šalių teisės ir pareigos baigiasi pasibaigus sutarties galiojimo terminui (jeigu kitaip nenumatyta sutartyje).

6.3. Sutartis šalių rašytiniu susitarimu gali būti keičiama, gali būti vieneriems metams pratęsiamas sutartyje nurodytas galiojimo terminas ar sutartis nutraukiama.

6.4. Kuriai nors vienai iš šalių pažeidus sutartį ir nepašalinus pažeidimo per papildomą 30 darbo dienų nuo įspėjimo apie pažeidimo padarymą pateikimo dienos terminą, kita šalis turi teisę nutraukti sutartį vienašališkai ir reikalauti iš pažeidusios sutartį šalies atlyginti nuostolius.

## **7. KITOS SĄLYGOS**

7.1. Iki šios teritorijų planavimo proceso inicijavimo sutarties pasirašymo planavimo iniciatorius privalo būti sumokėjęs visus jam priklausančius mokėti žemės ar valstybinės žemės nuomos mokesčius.

7.2. Sutartis sudaryta dviem egzemplioriais lietuvių kalba, po vieną kiekvienai šaliai.

7.3. Sutartis skelbiama viešai planavimo organizatoriaus interneto svetainėje ir Lietuvos Respublikos teritorijų planavimo dokumentų rengimo ir teritorijų planavimo proceso valstybinės priežiūros informacinėje sistemoje.

#### **Planavimo organizatorius**

Vilniaus miesto savivaldybės administracija  
Konstitucijos pr. 3, LT-09601 Vilnius  
Tel.: (8 5) 211 2000  
El. paštas: [savivaldybe@vilnius.lt](mailto:savivaldybe@vilnius.lt)

Administracijos direktoriaus pavaduotoja  
Danuta Narbut

#### **Planavimo iniciatorius**

---  
El. paštas: a.kariniauskiene@gmail.com



**VILNIAUS MIESTO SAVIVALDYBĖS  
ADMINISTRACIJOS DIREKTORIUS**

**ĮSAKYMAS  
DĖL LEIDIMO KOREGUOTI ŽEMĖS SKLYPO ŽALIŲJŲ EŽERŲ G. 145 DETALIOJO  
PLANO SPRENDINIUS SKLYPE ŽALIŲJŲ EŽERŲ G. 145 (KADASTRO NR.  
0101/0133:177) INICIJAVIMOS SUTARTIES PAGRINDU**

2022 m. rugpjūčio d. Nr.  
Vilnius

Vadovaudamasi Lietuvos Respublikos teritorijų planavimo įstatymo 6 straipsnio 3 dalimi, 17 straipsnio 8 ir 9 dalimis, 28 straipsnio 2 dalimi, Kompleksinio teritorijų planavimo dokumentų rengimo taisyklių, patvirtintų Lietuvos Respublikos aplinkos ministro 2014 m. sausio 2 d. įsakymu Nr. D1-8 „Dėl Kompleksinio teritorijų planavimo dokumentų rengimo taisyklių patvirtinimo“, 315, 318 punktais:


1. L e i d ž i u koreguoti žemės sklypo Žaliųjų Ežerų g. 145 detaliojo plano (TPD Nr. T00071047), patvirtinto Vilniaus miesto savivaldybės administracijos direktoriaus 2014 m. kovo 14 d. įsakymu Nr. 30-443 „Dėl žemės sklypo Žaliųjų Ežerų g. 145 detaliojo plano tvirtinimo“, sklypo Nr. 1 sprendinius sklype Žaliųjų Ežerų g. 145 (kadastro Nr. 0101/0133:177).

2. N u s t a t a u šiuos planavimo tikslus ir detaliojo plano uždavinius: nekeičiant žemės sklypo Žaliųjų Ežerų g. 145 (kadastro Nr. 0101/0133:177) naudojimo paskirties ir būdo, padalyti, nustatyti naujų žemės sklypų ribas ir plotus, nustatyti teritorijos naudojimo reglamentus – užstatymo tankumą, intensyvumą, statinių aukštį ir kitus reglamentus vadovaujantis Vilniaus miesto savivaldybės teritorijos bendroju planu (T00086338).

3. T v i r t i n u detaliojo plano planavimo darbų programą (pridedama).

Administracijos direktorė

Lina Koriznienė

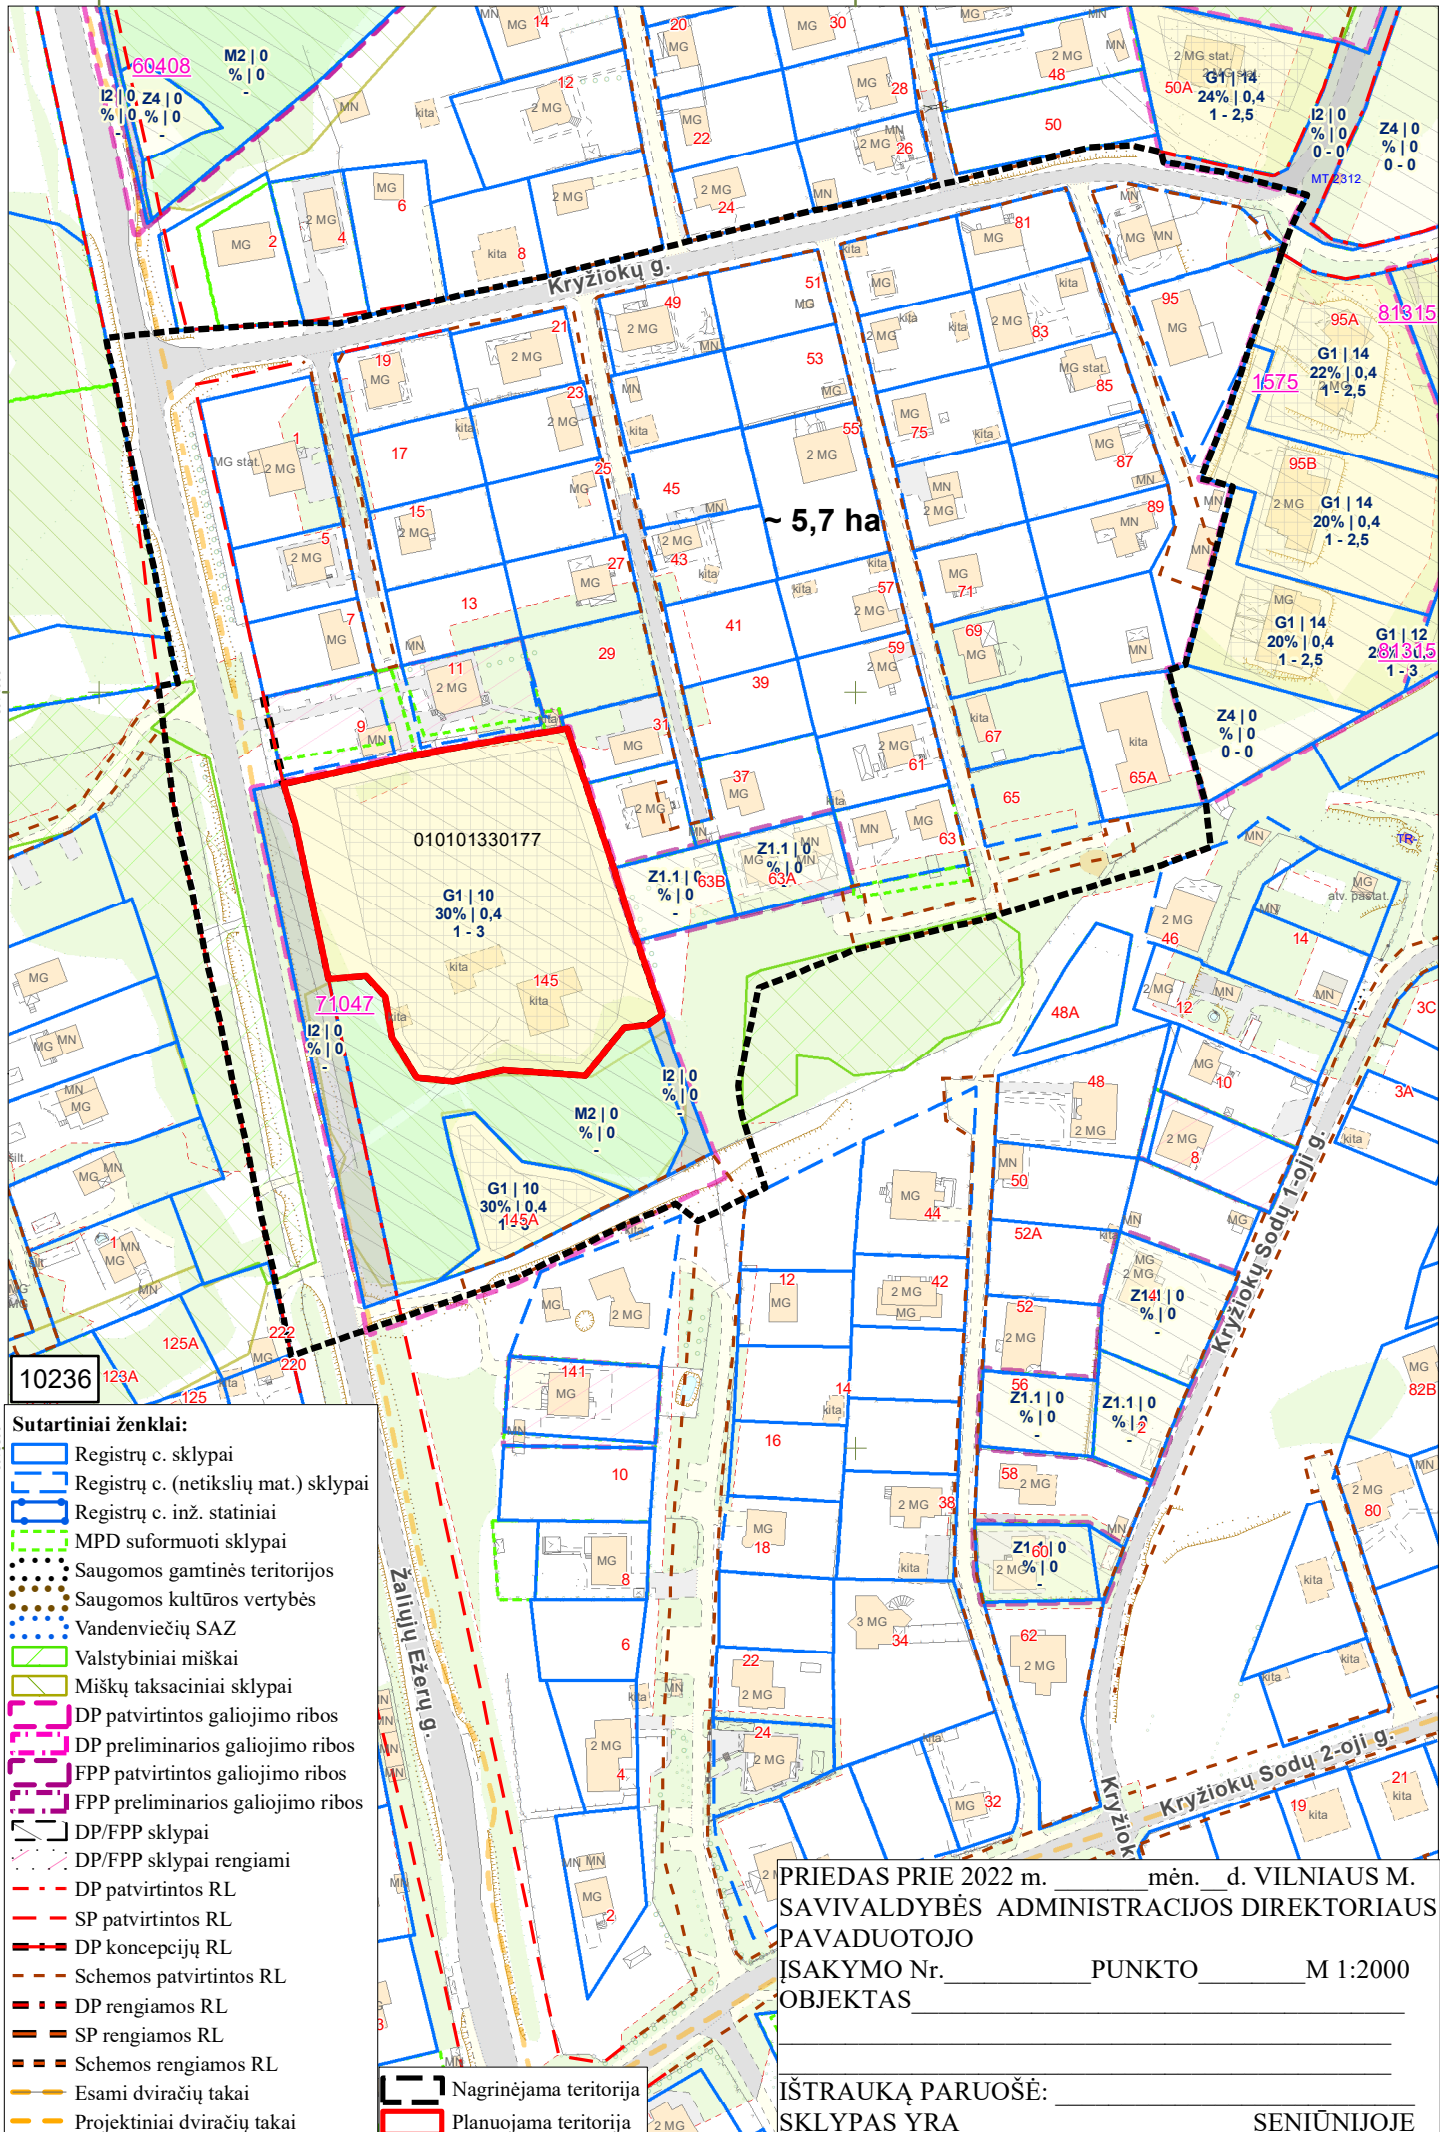

10236

- Sutartiniai ženklai:**
- Registrų c. sklypai
  - Registrų c. (netikslių mat.) sklypai
  - Registrų c. inž. statiniai
  - MPD suformuoti sklypai
  - Saugomos gamtinės teritorijos
  - Saugomos kultūros vertybės
  - Vandenviečių SAZ
  - Valstybiniai miškai
  - Miškų taksaciniai sklypai
  - DP patvirtintos galiojimo ribos
  - DP preliminarios galiojimo ribos
  - FPP patvirtintos galiojimo ribos
  - FPP preliminarios galiojimo ribos
  - DP/FPP sklypai
  - DP/FPP sklypai rengiami
  - DP patvirtintos RL
  - SP patvirtintos RL
  - DP koncepcijų RL
  - Schemos patvirtintos RL
  - DP rengiamos RL
  - SP rengiamos RL
  - Schemos rengiamos RL
  - Esami dviračių takai
  - Projektiniai dviračių takai
  - Nagrinėjama teritorija
  - Planuojama teritorija

PRIEDAS Prie 2022 m. \_\_\_\_\_ mėn. \_\_\_\_\_ d. VILNIAUS M. SAVIVALDYBĖS ADMINISTRACIJOS DIREKTORIAUS PAVADUOTOJO ĮSAKYMO Nr. \_\_\_\_\_ PUNKTO \_\_\_\_\_ M 1:2000 OBJEKTAUS \_\_\_\_\_

IŠTRAUKĄ PARUOŠĖ: \_\_\_\_\_ SENIŪNIJOJE

PATVIRTINTA:  
Vilniaus m. savivaldybės  
administracijos direktoriaus pavaduotojas  
2022 m. \_\_\_\_\_ d. įsakymu Nr.

## PLANAVIMO DARBŲ PROGRAMA DETALIOJO PLANAVIMO DOKUMENTUI KOREGUOTI

- 1. Planavimo dokumento pavadinimas:** Žemės sklypo Žaliųjų Ežerų g. 145 detalusis planas (TPD Nr. T00071047)
- 2. Planuojamos teritorijos (sklypų) adresas:** sklypas Žaliųjų Ežerų g. 145 (kadastro Nr. 0101/0133:177)
- 3. Planuojamos teritorijos plotas:** 0,6448 ha
- 4. Nagrinėjama (numatomų sprendinių įtaką patirianti) teritorija:** 5,7 ha teritorija apribota Žaliųjų Ežerų g. vakaruose, Kryžiuokų g. šiaurėje ir 2005-03-17 Vilniaus miesto savivaldybės administracijos direktoriaus įsakymu „Sklypų Kryžiuokų kaime (Kad.Nr. 0101/0133:5021; Nr. 0101/0133:5022) detaliojo plano tvirtinimo“ reg. Nr. 30-409 patvirtinto detaliojo plano ribos rytuose (antropogeninis elementas).
- 5. Planavimo organizatorius:** Vilniaus miesto savivaldybės administracijos direktorius, Konstitucijos pr. 3, LT-09601, Vilnius, tel. 8 5 2112616, faks. 8 5 2112222.
- 6. Planavimo iniciatorius:** fiziniai asmenys
- 7. Rengėjas:** pasirenka planavimo iniciatorius.
- 8. Planavimo pagrindas:** iniciatoriaus prašymas
- 9. Planavimo tikslai ir detaliojo plano uždaviniai:** nekeičiant žemės sklypo Žaliųjų Ežerų g. 145 (kadastro Nr. 0101/0133:177) naudojimo paskirties ir būdo, padalyti, nustatyti naujų žemės sklypų ribas ir plotus, nustatyti teritorijos naudojimo reglamentus – užstatymo tankumą, intensyvumą, statinių aukštį ir kitus reglamentus vadovaujantis Vilniaus miesto savivaldybės teritorijos bendroju planu (T00086338).
- 10. Keičiami galiojančiame detaliojo plane nustatyti reglamentai (išskyrus Kompleksinio teritorijų planavimo dokumentų rengimo taisyklių 315.1 ir 315.2 papunkčiuose nurodytus atvejus):** užstatymo tankumas, intensyvumas, statinių aukštis ir kiti.
- 11. Papildomi planavimo uždaviniai:** numatyti funkcinius bei kompozicinius ryšius su gretimomis teritorijomis, susisiekiama komunikacijas ir joms funkcionuoti reikalingų servitutų poreikį, suformuoti optimalią urbanistinę struktūrą, vertinti nagrinėjamos teritorijos (numatomų sprendinių įtaką patiriančios) kraštovaizdį, bendro naudojimo intensyviai naudojamų želdynų zoną.
- 12. Papildomi reglamentai:** nenustatomi.
- 13. Tyrimai ir galimybių studijos:** neatliekamos.
- 14. SPAV reikalingumas:** nereikalingas.
- 15. Detaliojo planavimo etapai:** parengiamasis, rengimo ir baigiamasis etapai.
- 16. Atviras konkursas geriausiai urbanistinei idėjai atrinkti:** nereikalingas.
- 17. Sprendinių nepriklausomas ekspertinis vertinimas:** nereikalingas.
- 18. Viešumo užtikrinimas:** detaliojo plano koregavimo viešumo procedūros atliekamos teisės aktuose nustatyta tvarka. Jas užtikrina planavimo organizatorius ir jo įgaliotas asmuo.
- 19. Planavimo terminai:** nurodomi teritorijų planavimo proceso inicijavimo sutartyje.
- 20. Derinimo procedūra:** detalų planą derinti Lietuvos Respublikos teritorijų planavimo dokumentų rengimo ir teritorijų planavimo proceso valstybinės priežiūros informacinėje sistemoje (TPDRIS).
- 21. Kiti reikalavimai:** trūkstamus planavimui pradinis duomenis organizatorius paveda surinkti rengėjui. Projektą rengti ant skaitmeninių žemėlapių, panaudojant M 1:500 – M1:1000 duomenis. Planavimo organizatorius patvirtintą dokumentą turi užregistruoti [www.tpdr.lt](http://www.tpdr.lt).



**DETALŪS METADUOMENYS**

<b>Dokumento sudarytojas (-ai)</b>	Vilniaus miesto savivaldybė 188710061, Konstitucijos pr. 3, LT-09601, Vilnius
<b>Dokumento pavadinimas (antraštė)</b>	DĖL LEIDIMO KOREGUOTI ŽEMĖS SKLYPO ŽALIŪJŲ EŽERŲ G. 145 DETALIOJO PLANO SPRENDINIUS SKLYPE ŽALIŪJŲ EŽERŲ G. 145 (KADASTRO NR. 0101/0133:177) INICIJAVIMOS SUTARTIES PAGRINDU
<b>Dokumento registracijos data ir numeris</b>	2022-08-30 Nr. 30-2768/22
<b>Dokumento gavimo data ir dokumento gavimo registracijos numeris</b>	–
<b>Dokumento specifikacijos identifikavimo žymuo</b>	ADOC-V1.0
<b>Parašo paskirtis</b>	Pasirašymas
<b>Parašą sukūrusio asmens vardas, pavardė ir pareigos</b>	Lina Koriznienė, Administracijos direktorė, Administracijos direktorius
<b>Sertifikatas išduotas</b>	LINA KORIZNIENĖ, Vilniaus miesto savivaldybės administracija LT
<b>Parašo sukūrimo data ir laikas</b>	2022-08-29 17:54:26 (GMT+03:00)
<b>Parašo formatas</b>	XAdES-T
<b>Laiko žymoje nurodytas laikas</b>	2022-08-29 17:54:32 (GMT+03:00)
<b>Informacija apie sertifikavimo paslaugų teikėją</b>	ADIC CA-A, Asmens dokumentu israsymo centras prie LR VRM LT
<b>Sertifikato galiojimo laikas</b>	2021-03-15 10:40:28 – 2024-03-14 10:40:28
<b>Informacija apie būdus, naudotus metaduomenų vientisumui užtikrinti</b>	"Registravimas" paskirties metaduomenų vientisumas užtikrintas naudojant "RCSC IssuingCA, VI Registru centras - i.k. 124110246 LT" išduotą sertifikatą "Dokumentų valdymo sistema Avilys, Vilniaus miesto savivaldybės administracija, į.k. 188710061 LT", sertifikatas galioja nuo 2021-12-20 09:38:49 iki 2024-12-19 09:38:49
<b>Pagrindinio dokumento priedų skaičius</b>	2
<b>Pagrindinio dokumento priedamų dokumentų skaičius</b>	–
<b>Priedamo dokumento sudarytojas (-ai)</b>	–
<b>Priedamo dokumento pavadinimas (antraštė)</b>	–
<b>Priedamo dokumento registracijos data ir numeris</b>	–
<b>Programinės įrangos, kuria naudojantis sudarytas elektroninis dokumentas, pavadinimas</b>	Dokumentų valdymo sistema „Avilys“, versija 3.5.60
<b>Informacija apie elektroninio dokumento ir elektroninio (-ių) parašo (-ų) tikrinimą (tikrinimo data)</b>	Atitinka specifikacijos keliamus reikalavimus. Visi dokumente esantys elektroniniai parašai galioja (2022-08-30 08:00:45)
<b>Paieškos nuoroda</b>	–
<b>Papildomi metaduomenys</b>	Nuorašą suformavo 2022-08-30 08:00:45 Dokumentų valdymo sistema „Avilys“

**DETALŪS METADUOMENYS**

<b>Dokumento sudarytojas (-ai)</b>	Vilniaus miesto savivaldybė 188710061, Konstitucijos pr. 3, LT-09601, Vilnius
<b>Dokumento pavadinimas (antraštė)</b>	TERITORIJŲ PLANAVIMO PROCESO INICIJAVIMO SUTARTIS
<b>Dokumento registracijos data ir numeris</b>	2022-09-02 Nr. A615-187/22
<b>Dokumento gavimo data ir dokumento gavimo registracijos numeris</b>	–
<b>Dokumento specifikacijos identifikavimo žymuo</b>	ADOC-V1.0
<b>Parašo paskirtis</b>	Pasirašymas
<b>Parašą sukūrusio asmens vardas, pavardė ir pareigos</b>	ASTA KARINIAUSKIENĖ
<b>Sertifikatas išduotas</b>	ASTA KARINIAUSKIENĖ LT
<b>Parašo sukūrimo data ir laikas</b>	2022-09-01 10:58:20 (GMT+03:00)
<b>Parašo formatas</b>	XAdES-T
<b>Laiko žymoje nurodytas laikas</b>	2022-09-01 10:58:36 (GMT+03:00)
<b>Informacija apie sertifikavimo paslaugų teikėją</b>	EID-SK 2016, AS Sertifitseerimiskeskus EE
<b>Sertifikato galiojimo laikas</b>	2021-08-27 17:28:54 – 2026-08-26 23:59:59
<b>Parašo paskirtis</b>	Pasirašymas
<b>Parašą sukūrusio asmens vardas, pavardė ir pareigos</b>	Danuta Narbut, Administracijos direktoriaus pavaduotoja, Administracijos direktorius
<b>Sertifikatas išduotas</b>	DANUTA NARBUT LT
<b>Parašo sukūrimo data ir laikas</b>	2022-09-01 19:14:13 (GMT+03:00)
<b>Parašo formatas</b>	XAdES-T
<b>Laiko žymoje nurodytas laikas</b>	2022-09-01 19:14:21 (GMT+03:00)
<b>Informacija apie sertifikavimo paslaugų teikėją</b>	EID-SK 2016, AS Sertifitseerimiskeskus EE
<b>Sertifikato galiojimo laikas</b>	2020-07-27 16:38:23 – 2023-07-27 16:38:23
<b>Informacija apie būdus, naudotus metaduomenų vientisumui užtikrinti</b>	"Registravimas" paskirties metaduomenų vientisumas užtikrintas naudojant "RCSC IssuingCA, VI Registru centras - i.k. 124110246 LT" išduotą sertifikatą "Dokumentų valdymo sistema Avilys, Vilniaus miesto savivaldybės administracija, i.k. 188710061 LT", sertifikatas galioja nuo 2021-12-20 09:38:49 iki 2024-12-19 09:38:49
<b>Pagrindinio dokumento priedų skaičius</b>	1
<b>Pagrindinio dokumento priedamų dokumentų skaičius</b>	–
<b>Priedamo dokumento sudarytojas (-ai)</b>	–
<b>Priedamo dokumento pavadinimas (antraštė)</b>	–
<b>Priedamo dokumento registracijos data ir numeris</b>	–
<b>Programinės įrangos, kuria naudojantis sudarytas elektroninis dokumentas, pavadinimas</b>	Dokumentų valdymo sistema „Avilys“, versija 3.5.60
<b>Informacija apie elektroninio dokumento ir elektroninio (-ių) parašo (-ų) tikrinimą (tikrinimo data)</b>	Atitinka specifikacijos keliamus reikalavimus. Visi dokumente esantys elektroniniai parašai galioja (2022-09-02 08:27:30)
<b>Paieškos nuoroda</b>	–
<b>Papildomi metaduomenys</b>	Nuorašą suformavo 2022-09-02 08:27:30 Dokumentų valdymo sistema „Avilys“