

VILNIAUS MIESTO GATVIŲ, SKVERŲ, AIKŠČIŲ IR TILTŲ IŠDĖSTYMO PLANAS M 1:6 000

PAVADINIMŲ GATVĖMS, PASTATAMS, STATINIAMS IR KITIEMS OBJEKTAMS SUTEIKIMO, KEITIMO IR ĮTRAUKIMO Į APSKAITĄ TVARKOS APRAŠO I PRIEDAS


Vilniaus miesto savivaldybės tarybos
2025 m. _____ d. sprendimo Nr. _____
priedas

Kartografinis pagrindas	KDB 500V
Gatvės taškų koordinacių nustatymo būdas	Grafinis

GATVIŲ TAŠKŲ KOORDINACIŲ ŽINIARAŠTIS

Kuro g. taškų Nr. plane 1 - 16

NR.PLANE	X	Y
1	6059007,35	574950,68
2	6059007,63	574664,86
3	6059007,52	574584,97
4	6059007,33	574450,52
5	6059005,03	574396,05
6	6059002,97	574358,55
7	6059001,66	574324,19
8	6059000,9	574295,55
9	6059000,58	574229,28
10	6059001,23	574134,25
11	6059001,66	574090,78
12	6058999,81	573973,48
13	6058997,86	573847,04
14	6058995,46	573688,86
15	6058996,12	573679,4
16	6059005,64	573260,99

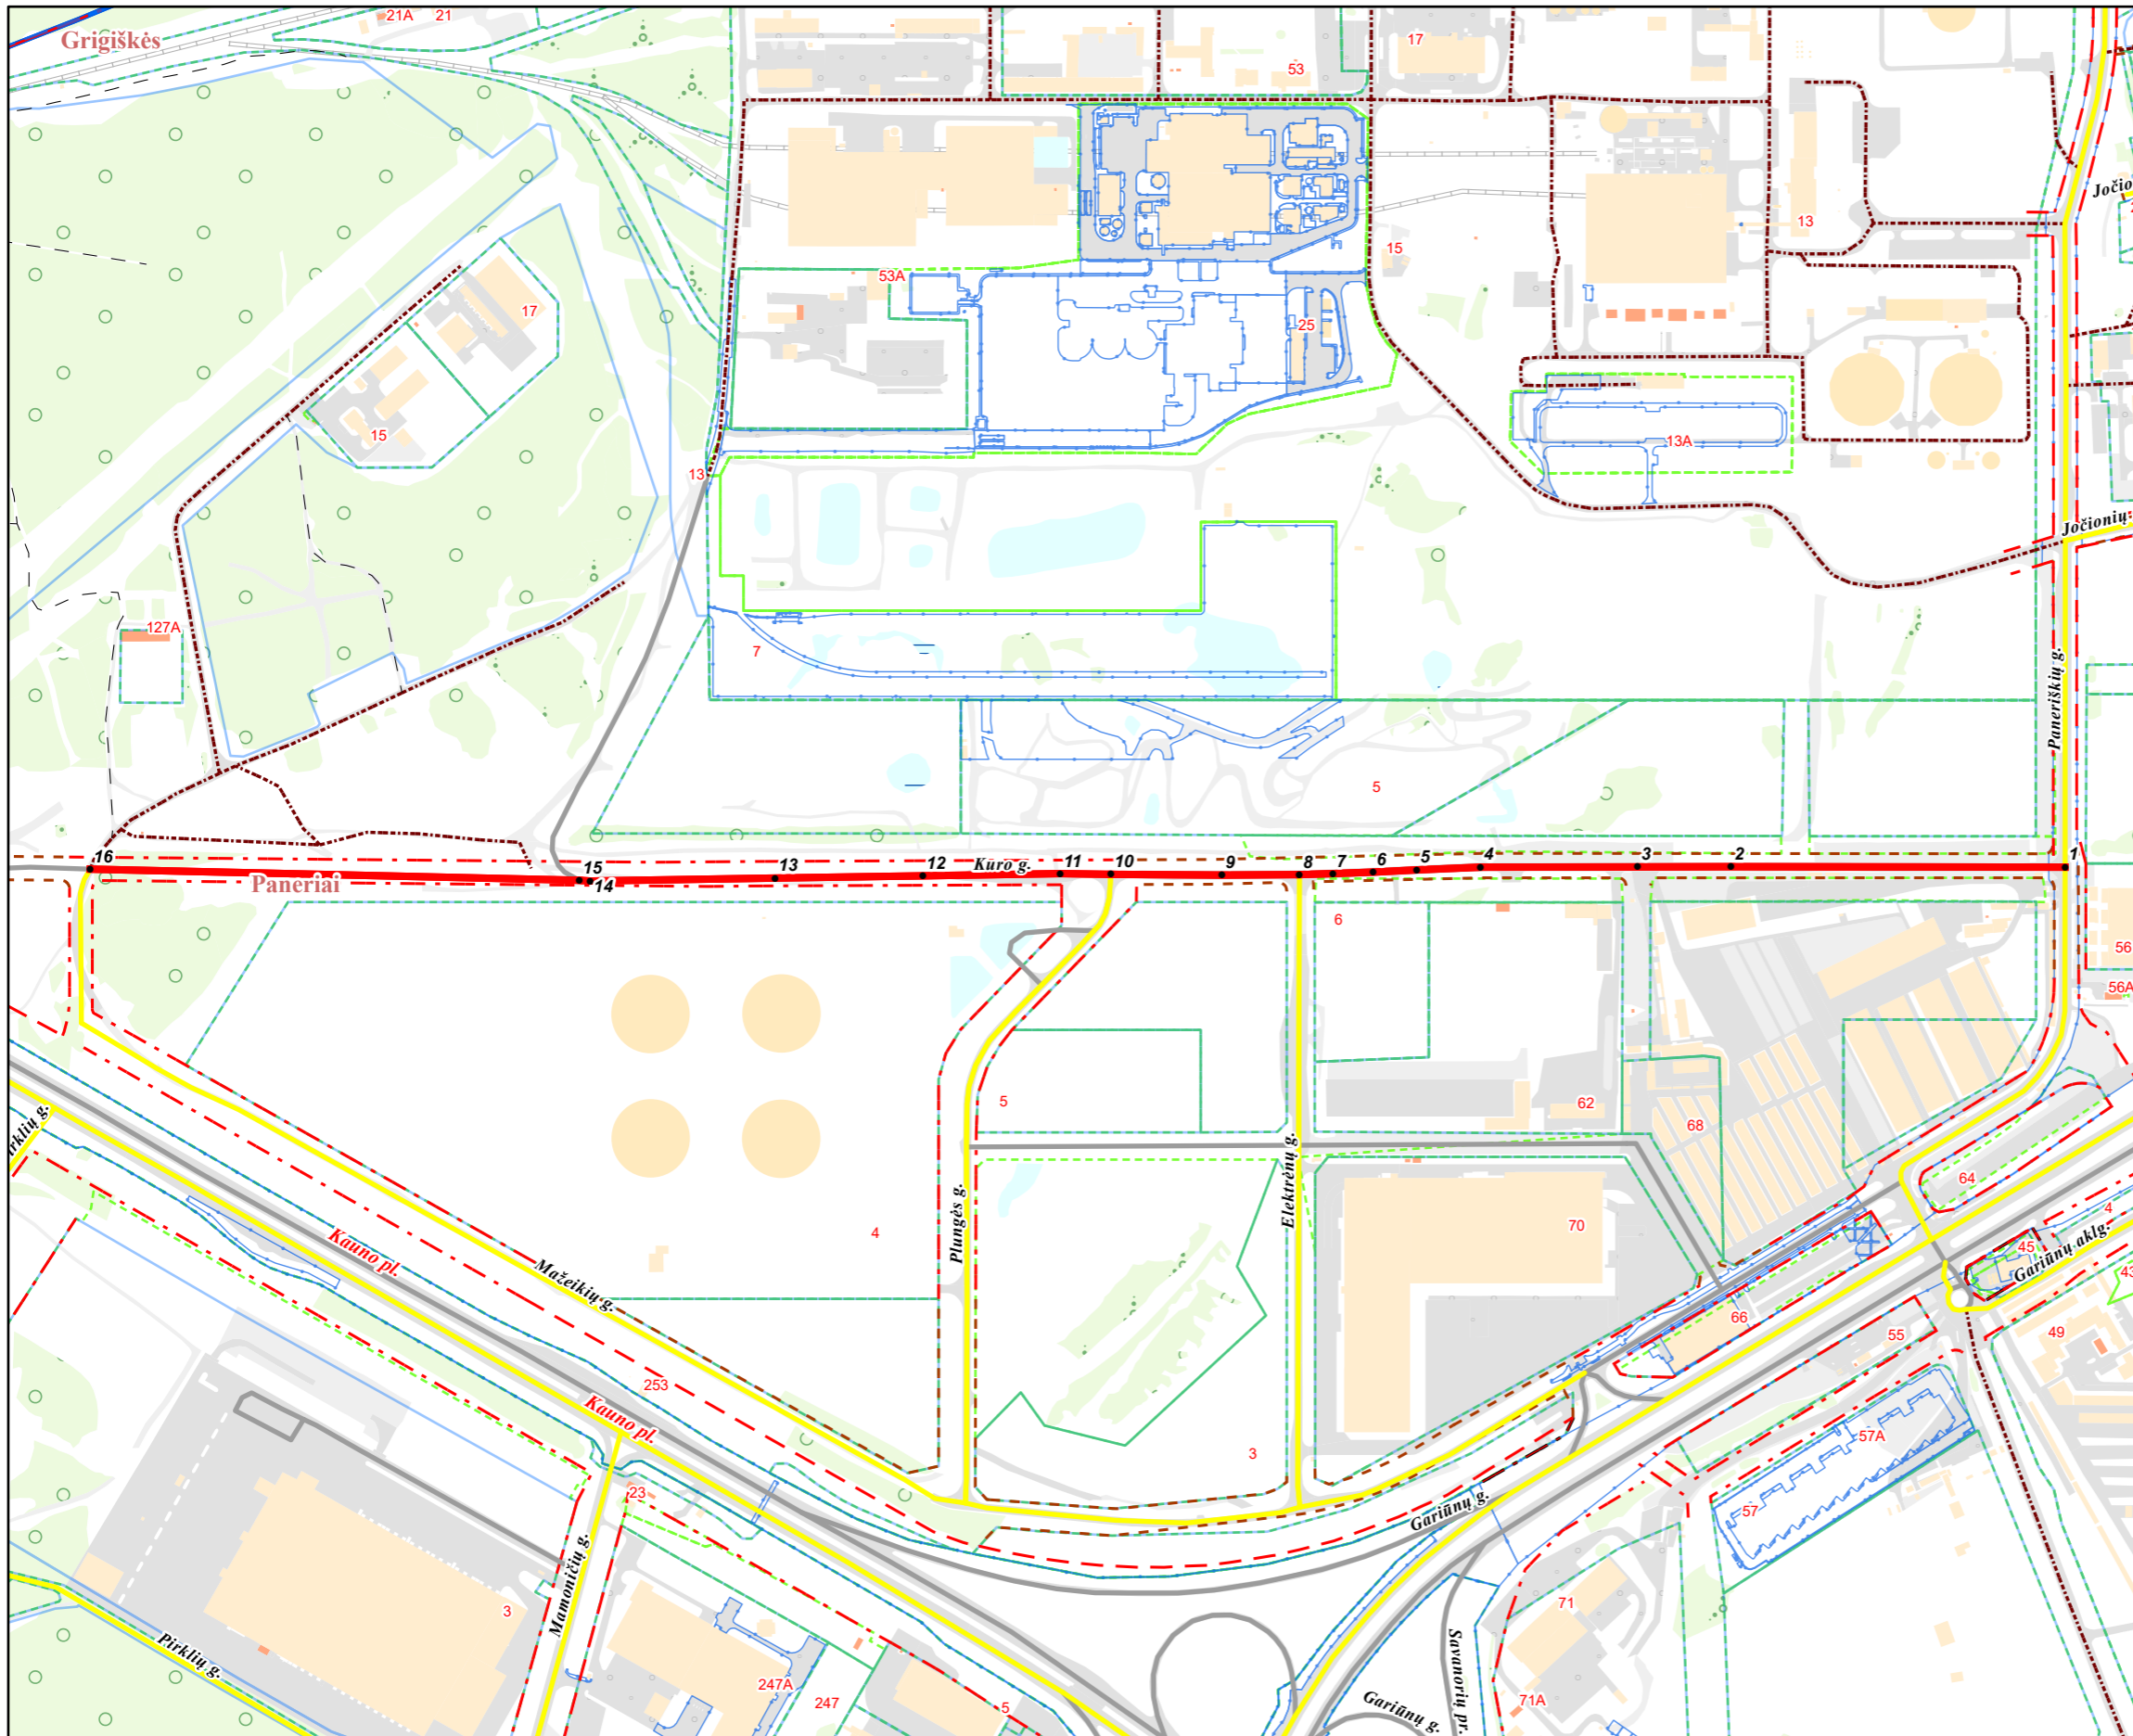

PATEIKIA:
Vilniaus miesto savivaldybės administracijos
Žemės administravimo ir GIS poskyrio vedėja