

# VILNIAUS MIESTO GATVIŲ, SKVERŲ, AIKŠČIŲ IR TILTŲ IŠDĖSTYMO PLANAS M 1:3 000

PAVADINIMŲ GATVĖMS, PASTATAMS, STATINIAMS IR KITIEMS OBJEKTAMS SUTEIKIMO, KEITIMO IR ĮTRAUKIMO Į APSKAITĄ TVARKOS APRAŠO I PRIEDAS


Vilniaus miesto savivaldybės tarybos  
2026 m. \_\_\_\_\_ d. sprendimo Nr. \_\_\_\_\_  
\_\_\_\_\_ priedas

Kartografinis pagrindas	KDB 500V
Gatvės taškų koordinacių nustatymo būdas	Grafinis

## GATVIŲ TAŠKŲ KOORDINACIŲ ŽINIARAŠTIS

*Katnavos gatvė, taškų Nr. plane 1 - 13*

NR.PLANE	X	Y
1	6065361,96	574636,96
2	6065370,93	574698,04
3	6065383,22	574781,7
4	6065393,24	574849,86
5	6065407,73	574856,05
6	6065444,07	574876,15
7	6065459,79	574886,42
8	6065507,51	574917,58
9	6065548,05	574944,06
10	6065602,9	574979,88
11	6065633,46	574999,84
12	6065641,89	575003,49
13	6065659,88	575003,57

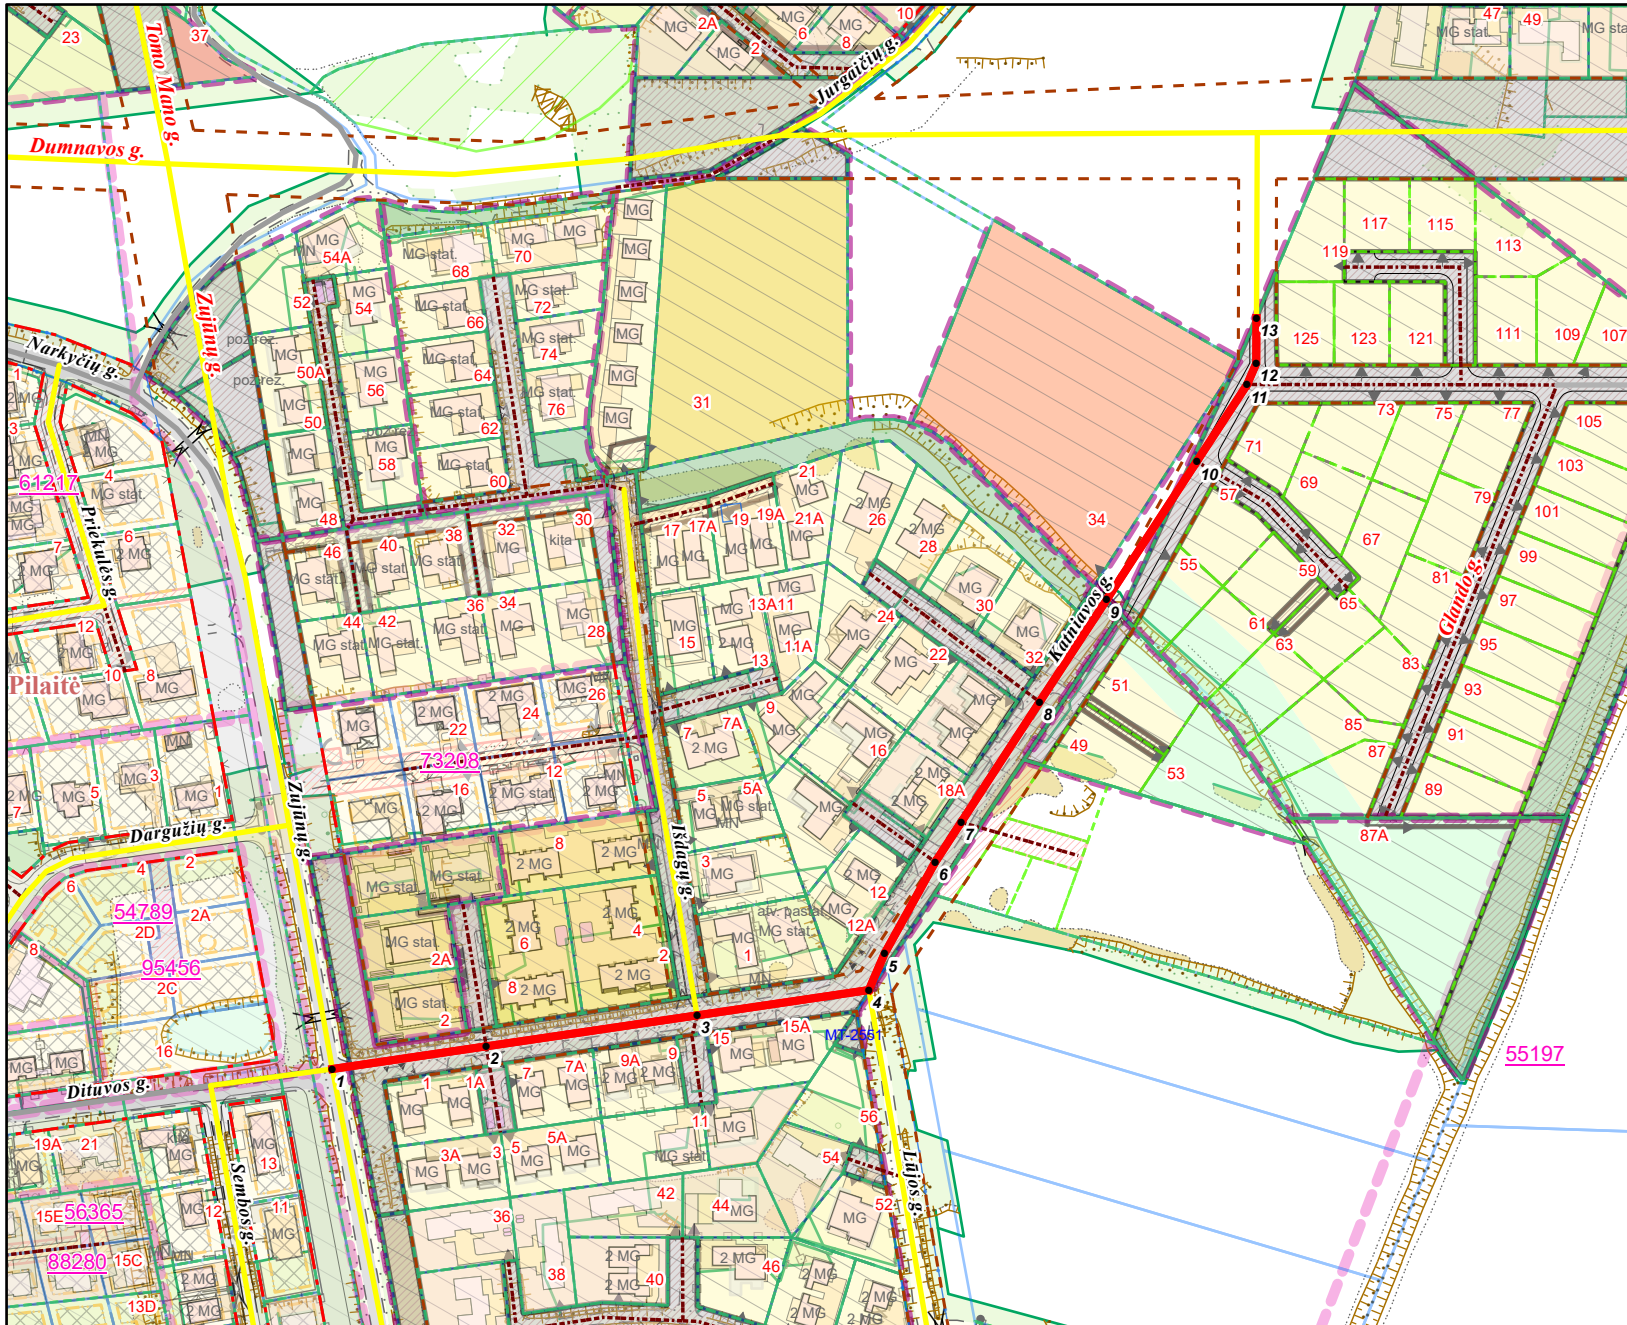

PATEIKIA:  
Vilniaus miesto savivaldybės administracijos  
Žemės administravimo ir GIS poskyrio vedėja