



VILNIAUS MIESTO SAVIVALDYBĖS ADMINISTRACIJOS DIREKTORIUS

ĮSAKYMAS DĖL LEIDIMO KOREGUOTI TERITORIJŲ PRIE MICKŪNŲ IR PRAMONĖS GATVIŲ NEDIDELIŲ VEIKLOS MASTŲ DETALIOJO PLANO SPRENDINIUS ŽEMĖS SKLYPE PRAMONĖS G. 209B (KADASTRO NR. 0101/0066:46) INICIJAVIMO SUTARTIES PAGRINDU

Nr.
Vilnius

Vadovaudamasis Lietuvos Respublikos teritorijų planavimo įstatymo 6 straipsnio 3 dalimi, 17 straipsnio 7 ir 9 dalimis, 25 straipsnio 2 dalimi, 28 straipsnio 2 dalimi ir Kompleksinio teritorijų planavimo dokumentų rengimo taisyklių, patvirtintų Lietuvos Respublikos aplinkos ministro 2014 m. sausio 2 d. įsakymu Nr. D1-8 „Dėl Kompleksinio teritorijų planavimo dokumentų rengimo taisyklių patvirtinimo“, 315 ir 318 punktais:

1. T e n k i n u pasiūlymą koreguoti teritorijų prie Mickūnų ir Pramonės gatvių nedidelių veiklos mastų detaliojo plano sprendinius žemės sklype Pramonės g. 209B (kadastro Nr. 0101/0066:46)

2. L e i d ž i u koreguoti Vilniaus miesto valdybos 2001 m. kovo 8 d. sprendimu Nr. 418V „Dėl teritorijų prie Mickūnų ir Pramonės gatvių nedidelių veiklos mastų detaliojo plano tvirtinimo“ patvirtinto teritorijų prie Mickūnų ir Pramonės gatvių nedidelių veiklos mastų detaliojo plano (registracijos Nr. T00054497) sprendinius žemės sklype Pramonės g. 209B (kadastro Nr. 0101/0066:46) inicijavimo sutarties pagrindu.

3. N u s t a t a u šiuos planavimo tikslus ir detaliojo plano uždavinius: nekeičiant tikslinės sklypo naudojimo paskirties ir naudojimo būdo padalyti sklypą Pramonės g. 209B (kadastro Nr. 0101/0066:46) bei suformuotiems žemės sklypams nustatyti teritorijos naudojimo reglamentus vadovaujantis Vilniaus miesto savivaldybės teritorijos bendrojo plano sprendiniais.


4. T v i r t i n u detaliojo plano planavimo darbų programą (pridedama).

PATVIRTINTA:
Vilniaus miesto savivaldybės
administracijos direktoriaus
202__ m. _____ d. įsakymu Nr.

PLANAVIMO DARBŲ PROGRAMA DETALIOJO PLANAVIMO DOKUMENTUI KOREGUOTI

- 1. Planavimo dokumento pavadinimas:** Teritorijų prie Mickūnų ir Pramonės gatvių nedidelių veiklos mastų detaliojo plano sprendinių koregavimas žemės sklype Pramonės g. 209b (kadastro Nr. 0101/0066:46) inicijavimo sutarties pagrindu.
- 2. Planuojamos teritorijos (sklypų) adresas(-ai):** žemės sklypas Pramonės g. 209b (kadastro Nr. 0101/0066:46)
- 3. Planuojamos teritorijos plotas:** 0,15 ha.
- 4. Planavimo organizatorius:** Vilniaus miesto savivaldybės administracijos direktorius, Konstitucijos pr. 3, LT-09601, Vilnius, tel. 8 5 2112000, faks. 8 5 2112222.
- 5. Planavimo iniciatorius:** juridinis asmuo.
- 6. Rengėjas:** pasirenka planavimo iniciatorius.
- 7. Planavimo pagrindas:** iniciatoriaus 2025-05-21 prašymas Nr. E674-57/25.
- 8. Kvartalo ribos:** nustatoma nagrinėjama 2,6 ha aplinkinė teritorija.
- 9. Planavimo tikslai ir detaliojo plano uždaviniai:** nekeičiant tikslinės sklypo naudojimo paskirties ir naudojimo būdo padalyti sklypą Pramonės g. 209B (kadastro Nr. 0101/0066:46) bei suformuotiems žemės sklypams nustatyti teritorijos naudojimo reglamentus vadovaujantis Vilniaus miesto savivaldybės teritorijos bendrojo plano sprendiniais (pagal pridėdamą miesto plano ištrauką).
- 10. Papildomi planavimo uždaviniai:**
 - numatyti funkcinius bei kompozicinius ryšius su gretimomis teritorijomis;
 - suformuoti optimalią urbanistinę struktūrą;
 - nurodyti urbanistinių struktūrų, urbanistinių erdvių formavimo reikalavimus;
 - išsaugoti kraštovaizdžio savitumą;
 - prireikus, nurodyti nustatytas ir (ar) nustatyti konkrečias Specialiųjų žemės naudojimo sąlygų įstatyme nurodytas teritorijas, kuriose taikomos specialiosios žemės naudojimo sąlygos;
 - vykdyti institucijų išduotose planavimo sąlygose nurodytus reikalavimus;
 - pateikti papildomą informaciją, reikalingą detaliojo plano sprendiniams paaiškinti ir (ar) įgyvendinti.
- 11. Papildomi teritorijos naudojimo reglamentai:**
 - teritorijos tūrinės ir erdvinės kompozicijos reikalavimai;
 - aplinkosaugos, kraštovaizdžio, gamtos ir nekilnojamojo kultūros paveldo apsaugos reikalavimai;
 - kraštovaizdžio savitumui išsaugoti svarbių gamtinių elementų saugotini želdiniai ir (ar) jų grupės;
 - prireikus – konkrečios Specialiųjų žemės naudojimo sąlygų įstatyme nurodytos teritorijos, kuriose taikomos specialiosios žemės naudojimo sąlygos;
 - parengti suvestinį inžinerinių tinklų, susisiekimo, želdynų, sklypo ribų nužymėjimo ir servitutų bei kitus brėžinius paaiškinančius planuojamus sprendinius ir pan.
- 12. Tyrimai ir galimybių studijos:** parengti planuojamos teritorijos topografinį planą; atlikti planuojamos ir aplinkinės teritorijos gamtinės ir urbanistinės aplinkos analizę.
- 13. SPAV reikalingumas:** nereikalingas.
- 14. Detaliojo plano koncepcijos rengimas:** nerengiama.

- 15. Atviras konkursas geriausiai urbanistinei idėjai atrinkti:** nereikalingas.
- 16. Sprendinių nepriklausomas ekspertinis vertinimas:** nereikalingas.
- 17. Suplanuotų urbanistinių struktūrų vizualizacijos 3D formatu ir maketo parengimas:** Į 3d.vilnius.lt įkelti planuojamo urbanistinio užstatymo 3D modelį. Įvertinus esamą būklę ir parengus detaliojo plano sprendinius, sprendinių konkretizavimo stadijoje vyriausiajam architektui įvertinus poreikį, pateikti formuojamų urbanistinių struktūrų maketą, reikalingą detaliojo plano sprendiniams paaiškinti.
- 18. Esamos būklės įvertinimo stadija:** atliekama.
- 19. Informacinio (ių) stendo(ų) vieta(os) ir stendo matmenys:** informacinio stendo vieta nurodyta tvirtinamoje miesto plano ištraukoje. Informacinio stendo matmenys nemažesni nei 1 kv. m.
- 20. Detaliojo planavimo etapai:** parengiamasis, rengimo ir baigiamasis etapai.
- 21. Viešumo užtikrinimas:** detaliojo plano rengimo viešumo procedūros atliekamos teisės aktuose nustatyta tvarka. Jas užtikrina planavimo organizatorius ir jo įgaliotas asmuo.
- 22. Planavimo terminai:** nurodomi teritorijų planavimo proceso inicijavimo sutartyje.
- 23. Derinimo procedūra:** detalųjį planą derinti Lietuvos Respublikos teritorijų planavimo dokumentų rengimo ir teritorijų planavimo proceso valstybinės priežiūros informacinėje sistemoje (TPDRIS).
- 24. Kiti reikalavimai:** trūkstamus planavimui pradinius duomenis organizatorius paveda surinkti rengėjui. Projektą rengti ant skaitmeninių žemėlapių, panaudojant M 1:500 – M1:1000 duomenis. Planavimo organizatorius patvirtintą dokumentą turi užregistruoti www.tpdr.lt.

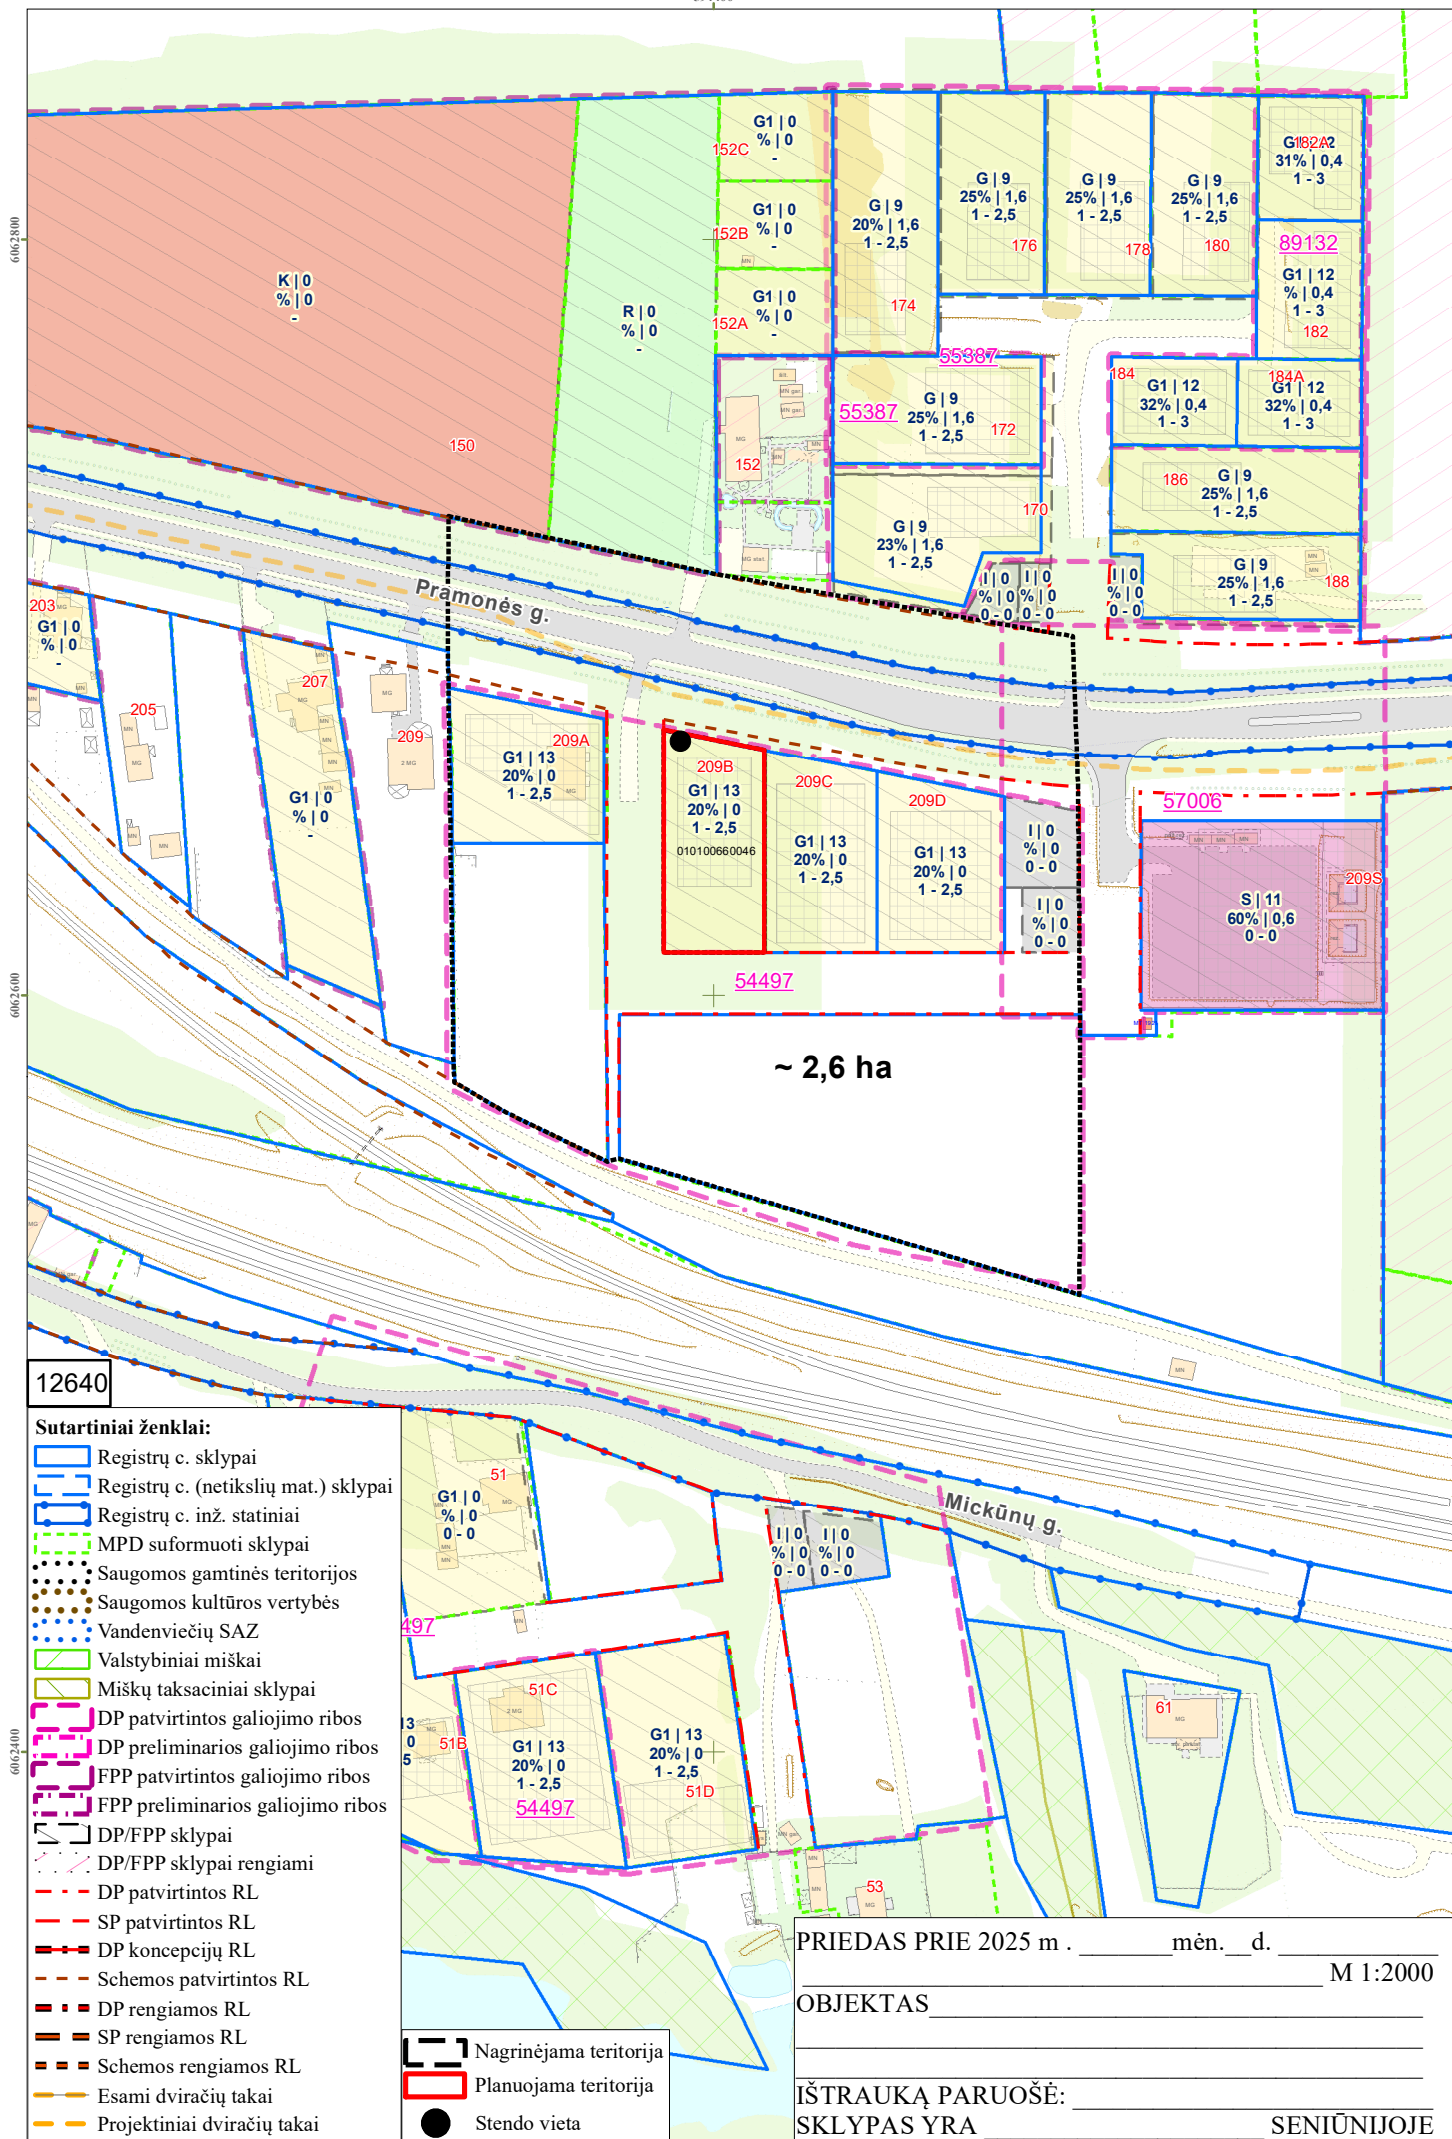

DETALŪS METADUOMENYS

Dokumento sudarytojas (-ai)	Vilniaus miesto savivaldybė 188710061, Konstitucijos pr. 3, LT-09601, Vilnius
Dokumento pavadinimas (antraštė)	DĖL LEIDIMO KOREGUOTI TERITORIJŲ PRIE MICKŪNŲ IR PRAMONĖS GATVIŲ NEDIDELIŲ VEIKLOS MASTŲ DETALIOJO PLANO SPRENDINIUS ŽEMĖS SKLYPE PRAMONĖS G. 209B (KADASTRO NR. 0101/0066:46) INICIJAVIMO SUTARTIES PAGRINDU
Dokumento registracijos data ir numeris	2025-10-30 Nr. 30-2744/25
Dokumento gavimo data ir dokumento gavimo registracijos numeris	–
Dokumento specifikacijos identifikavimo žymuo	ADOC-V1.0
Parašo paskirtis	Pasirašymas
Parašą sukūrusio asmens vardas, pavardė ir pareigos	Adomas Bužinskas, Administracijos direktorius, Administracijos direktorius
Sertifikatas išduotas	ADOMAS BUŽINSKAS, Vilniaus miesto savivaldybės administracija LT
Parašo sukūrimo data ir laikas	2025-10-14 12:33:22 (GMT+03:00)
Parašo formatas	XAdES-X-L
Laiko žymoje nurodytas laikas	2025-10-14 12:33:23 (GMT+03:00)
Informacija apie sertifikavimo paslaugų teikėją	ADIC CA ECC, Asmens dokumentu israsymo centras prie LR VRM LT
Sertifikato galiojimo laikas	2024-06-18 10:06:41 – 2028-06-17 10:06:41
Informacija apie būdus, naudotus metaduomenų vientisumui užtikrinti	"Registravimas" paskirties metaduomenų vientisumas užtikrintas naudojant "RCSC IssuingCA-2, VI Registru Centras - i.k. 124110246 LT" išduotą sertifikatą "Dokumentų valdymo sistema Avily, Vilniaus miesto savivaldybės administracija, į.k. 188710061 LT", sertifikatas galioja nuo 2024-12-18 11:49:40 iki 2027-12-18 11:49:40
Pagrindinio dokumento priedų skaičius	2
Pagrindinio dokumento pridedamų dokumentų skaičius	–
Priedamo dokumento sudarytojas (-ai)	–
Priedamo dokumento pavadinimas (antraštė)	–
Priedamo dokumento registracijos data ir numeris	–
Programinės įrangos, kuria naudojantis sudarytas elektroninis dokumentas, pavadinimas	Dokumentų valdymo sistema „Avily“, versija 3.5.88
Informacija apie elektroninio dokumento ir elektroninio (-ių) parašo (-ų) tikrinimą (tikrinimo data)	Atitinka specifikacijos keliamus reikalavimus. Visi dokumente esantys elektroniniai parašai galioja (2025-10-30 09:07:15)
Paieškos nuoroda	–
Papildomi metaduomenys	Nuorašą suformavo 2025-10-30 09:07:15 Dokumentų valdymo sistema „Avily“