


582600

582800

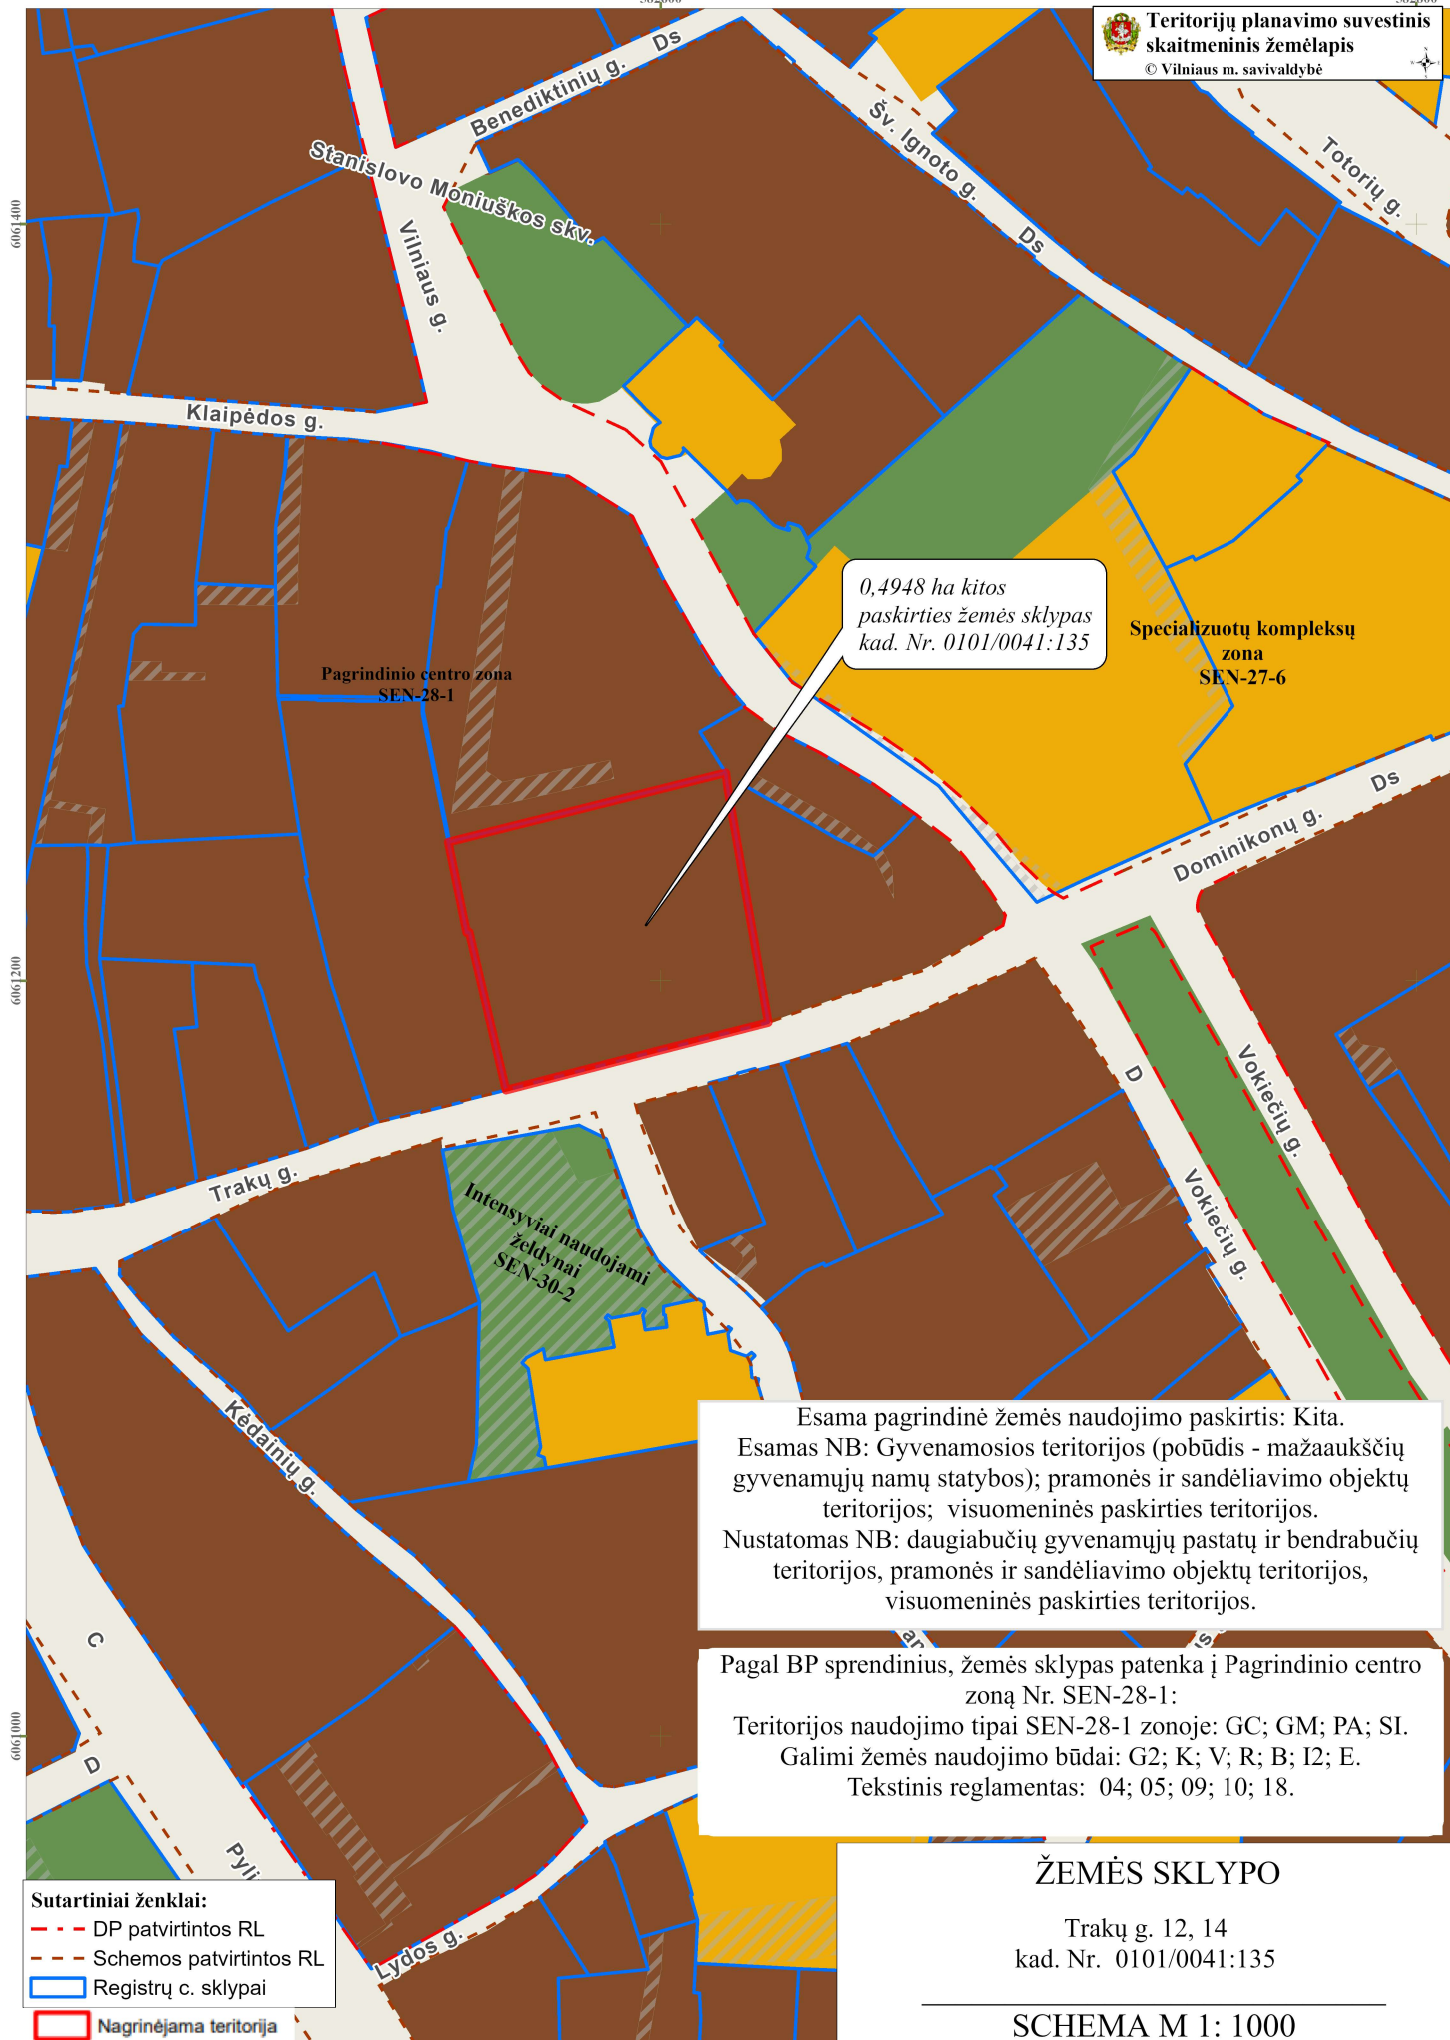

Teritorijų planavimo suvestinis
skaitmeninis žemėlapis
© Vilniaus m. savivaldybė



0,4948 ha kitos
paskirties žemės sklypas
kad. Nr. 0101/0041:135

Specializuotų kompleksų
zona
SEN-27-6

Pagrindinio centro zona
SEN-28-1

Intensyviai naudojami
želdynai
SEN-30-2

Esama pagrindinė žemės naudojimo paskirtis: Kita.
Esamas NB: Gyvenamosios teritorijos (pobūdis - mažaaukščių gyvenamųjų namų statybos); pramonės ir sandėliavimo objektų teritorijos; visuomeninės paskirties teritorijos.
Nustatomas NB: daugiabučių gyvenamųjų pastatų ir bendrabučių teritorijos, pramonės ir sandėliavimo objektų teritorijos, visuomeninės paskirties teritorijos.

Pagal BP sprendinius, žemės sklypas patenka į Pagrindinio centro zoną Nr. SEN-28-1:

Teritorijos naudojimo tipai SEN-28-1 zonoje: GC; GM; PA; SI.

Galimi žemės naudojimo būdai: G2; K; V; R; B; I2; E.

Tekstinis reglamentas: 04; 05; 09; 10; 18.

ŽEMĖS SKLYPO

Trakų g. 12, 14
kad. Nr. 0101/0041:135

SCHEMA M 1: 1000

Sutartiniai ženklai:

- DP patvirtintos RL
- Schemos patvirtintos RL
- Registrų c. sklypai
- Nagrinėjama teritorija