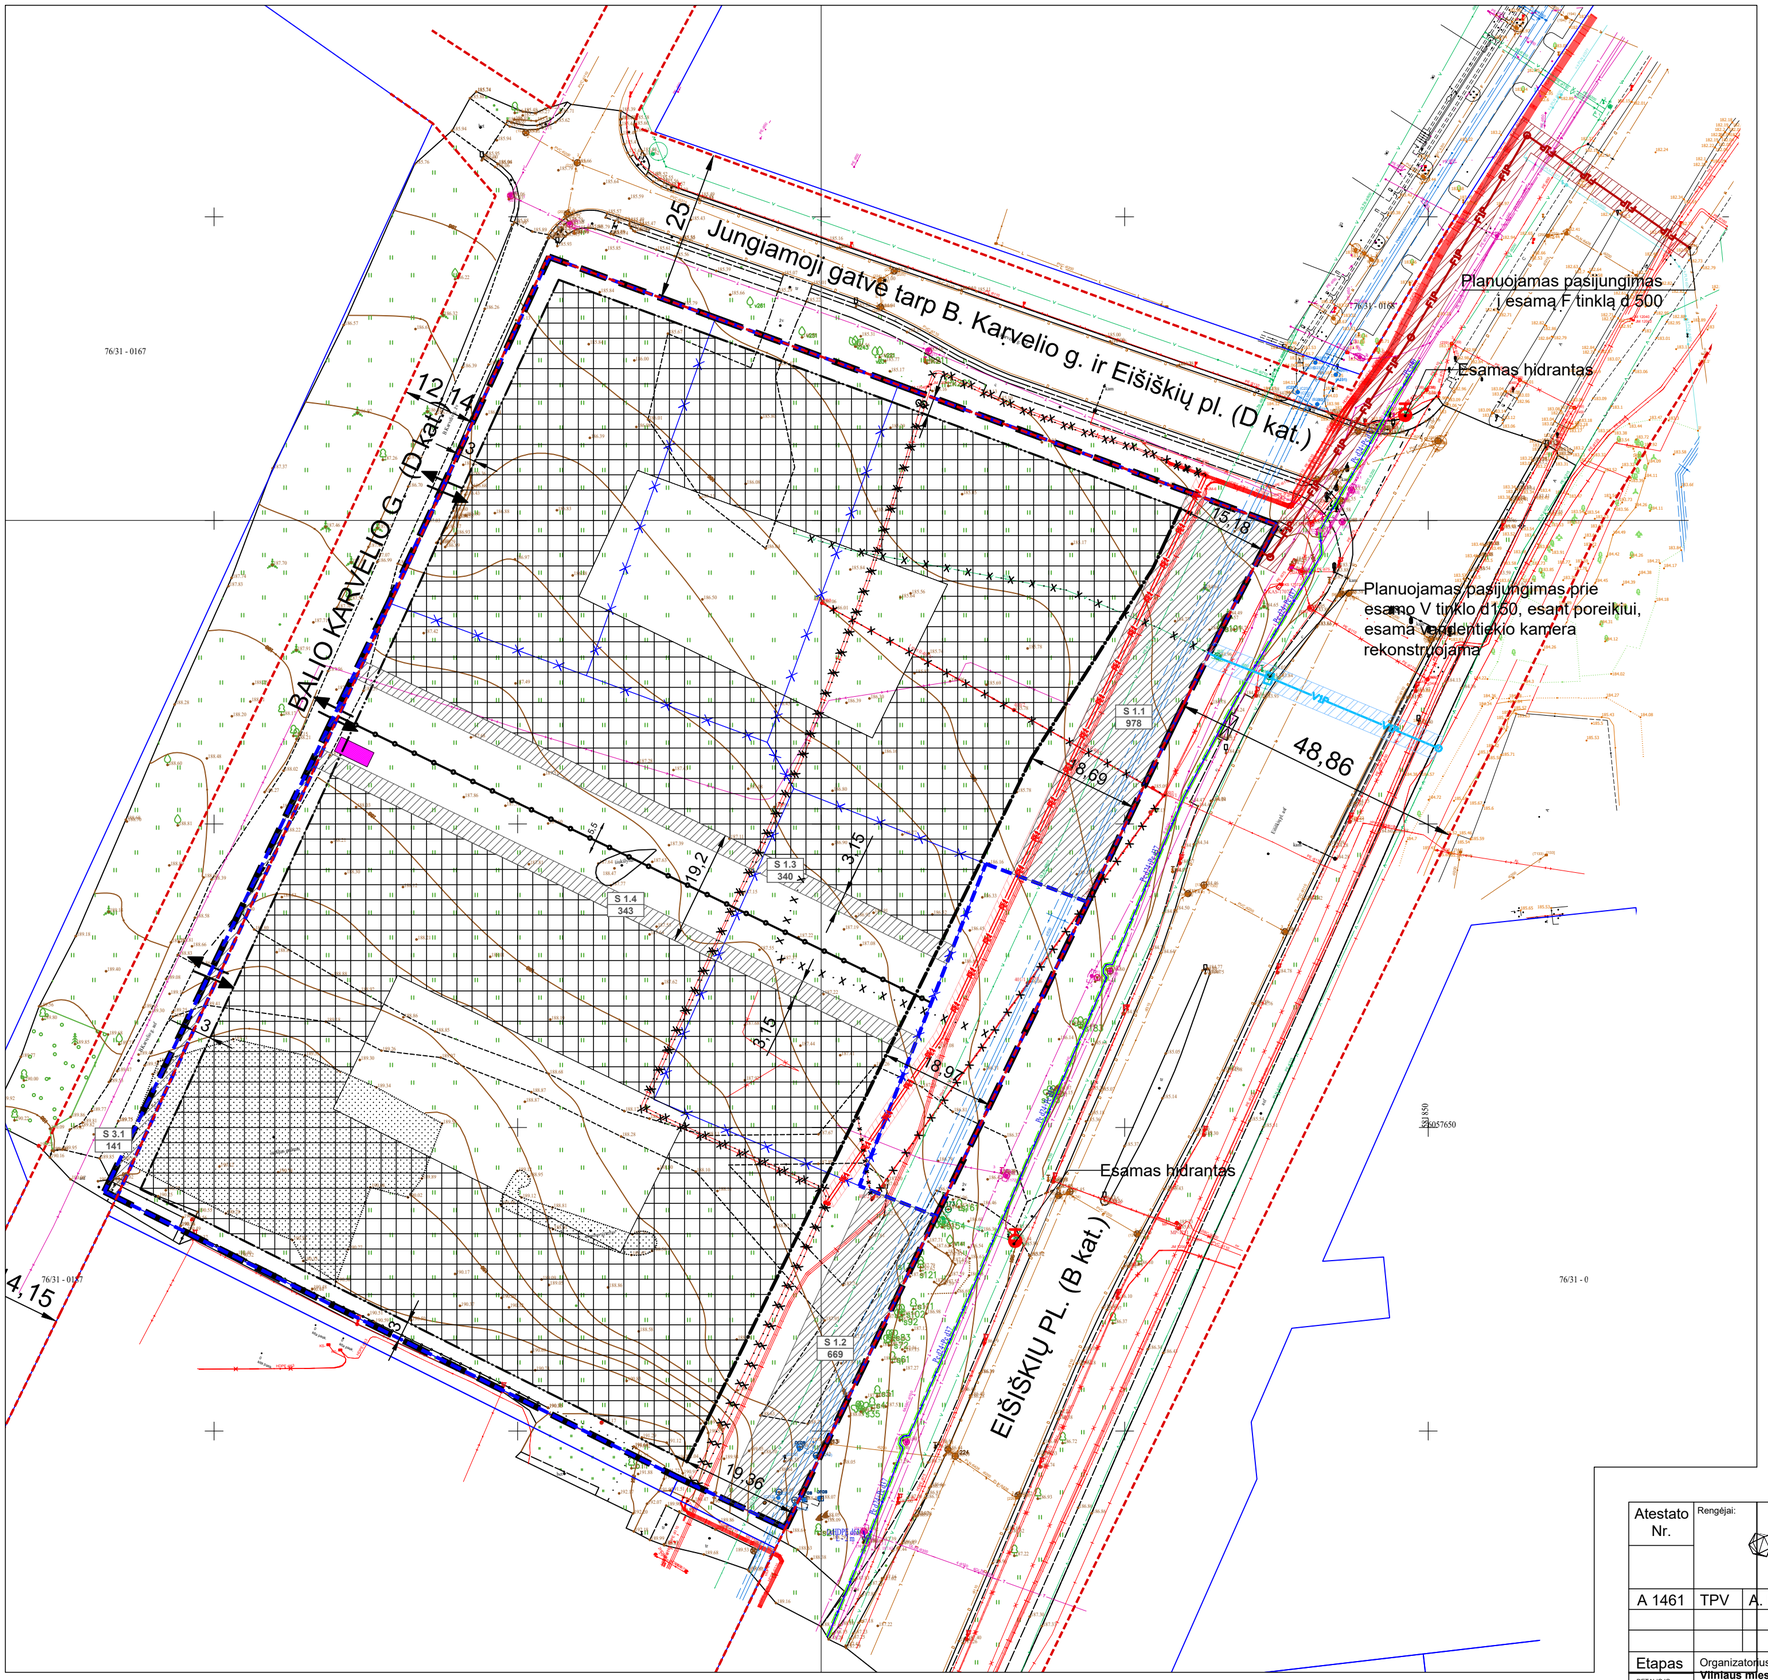

SITUACIJOS SCHEMA

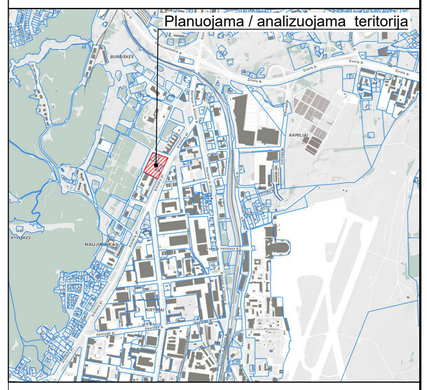

SUTARTINIAI ŽYMĖJIMAI

S 1.3 / 340	SERVITUTO NUMERIS
	SERVITUTO PLOTAS (m²)
	STATYBOS ZONA
	SERVITUTO ZONA
	PLANUOJAMOS TERITORIJOS RIBA
	PLANUOJAMOS ŽEMĖS SKLYPŲ RIBOS
	ESAMOS ŽEMĖS SKLYPŲ RIBOS
	NAIKINAMOS ŽEMĖS SKLYPŲ RIBOS
	STATYBOS LINIJA
	STATYBOS RIBA
	SKIRTINGŲ REGLAMENTŲ RIBA
	GATVIŲ RAUDONOSIOS LINIJOS
	ĮVAŽIAVIMO- IŠVAŽIAVIMO VIETA
	NUMATOMA KOMUNALINIŲ ATLIEKŲ SURINKIMO KONTEINERIŲ AIKŠTELĖ

INŽINERINIAI TINKLAI

X · X · X ·	DEMONTUOJAMI TINKLAI
PE4	PERKELIAMAS 10 KV KABELIS IR JO APSAUGOS ZONA
VTP	PLANUOJAMAS VANDENTIEKIO TINKLAS SU APSAUGOS ZONA
BNT BNT	PLANUOJAMAS BUITINĖS NUOTEKYNĖS TINKLAS SU APSAUGOS ZONA
	ESAMAS HIDRANTAS

Atestato Nr.	Rengėjai:	ARCHUS	+370 615 28588 info@archus.lt		Projekto pavadinimas: **Teritorijos prie Eišiškių pl. 13 nedidelių veiklos mastų detaliojo plano keitimas inicijavimo sutarties pagrindu**
A 1461	TPV	A. Bakanovas		2026-05-27	Brėžinys: **PLANUOJAMŲ INŽINERINIŲ TINKLŲ SCHEMA** — Mastelis 1:500
Etapas: DETALIOJO PLANO KEITIMAS	Organizatorius: **Vilniaus miesto savivaldybė** Konstitucijos pr. 3, Vilnius		Iniciatorius: **UAB „El13 Aero“**		Projekto numeris: K-VT-13-25-1137 — Lapo formatas A2