



**VILNIAUS MIESTO SAVIVALDYBĖS
ADMINISTRACIJOS DIREKTORIUS**

ĮSAKYMAS

**DĖL SKLYPO (KADASTRO NR. 0101/0162:157) VAIDEGIŲ KAIME DETALIOJO
PLANO STATINIŲ STATYBOS ZONOS, RIBOS IR SUSISIEKIMO KOMUNIKACIJŲ
IŠDĖSTYMO PRINCIPŲ KOREGAVIMO SKLYPE PAGOJUKO G. 21 (KADASTRO NR.
0101/0162:1168) TVIRTINIMO**

Nr.
Vilnius


Vadovaudamasis Lietuvos Respublikos vietos savivaldos įstatymo 27 straipsnio 4 dalimi, Lietuvos Respublikos teritorijų planavimo įstatymo 27 straipsnio 4 dalimi, 28 straipsnio 9 dalimi, Lietuvos Respublikos aplinkos ministro 2014 m. sausio 2 d. įsakymu Nr. D1-8 „Dėl Kompleksinio teritorijų planavimo dokumentų rengimo taisyklių patvirtinimo“ patvirtintų Kompleksinio teritorijų planavimo dokumentų rengimo taisyklių 323.1 papunkčiu ir Vilniaus miesto savivaldybės mero 2024 m. sausio 4 d. potvarkio Nr. 955-30/24 „Dėl Vilniaus miesto savivaldybės administracijos direktoriaus įgaliojimo“ 1.1.2 papunkčiu,

t v i r t i n u Vilniaus miesto savivaldybės tarybos 2004 m. birželio 23 d. sprendimu Nr. 1-441 „Dėl pritarimo Vilniaus miesto bendrojo plano sprendinių keitimui ir sklypo (kadastro Nr. 0101/0162:157) Vaidegių kaime detaliojo plano tvirtinimo“ patvirtinto sklypo (kadastro Nr. 0101/0162:157) Vaidegių kaime detaliojo plano (reg. Nr. T00056336) statinių statybos zonos, ribos ir susisiekiimo komunikacijų išdėstymo principų koregavimą žemės sklype Pajojuko g. 21 (kadastro Nr. 0101/0162:1168) pagal pridedamą sklypo planą, kuriam pritarė Teritorijų planavimo komisija.


Administracijos direktorius

Adomas Bužinskas

Situacijos schema

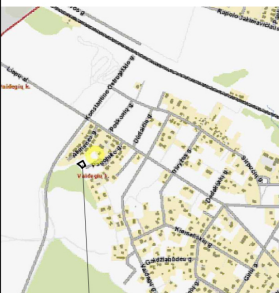


Objekto vieta

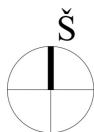

SUTARTINIAI ŽYMĖJIMAI

- Planuojamos teritorijos riba
- Planuojamo sklypo riba
- Gretimų sklypų ribos
- Gatvės raudonoji linija
- Statybos riba, pagal galiojantį detalų planą
- Statybos zona, pagal galiojantį detalų planą
- Naikinama anksčiau suplanuota statybos riba
- Naujai formuojama statybos riba
- Padidinama statybos zona
- Projektuojamas įvažiavimas/ išvažiavimas
- Sanitarinė zona, pagal galiojantį detalų planą

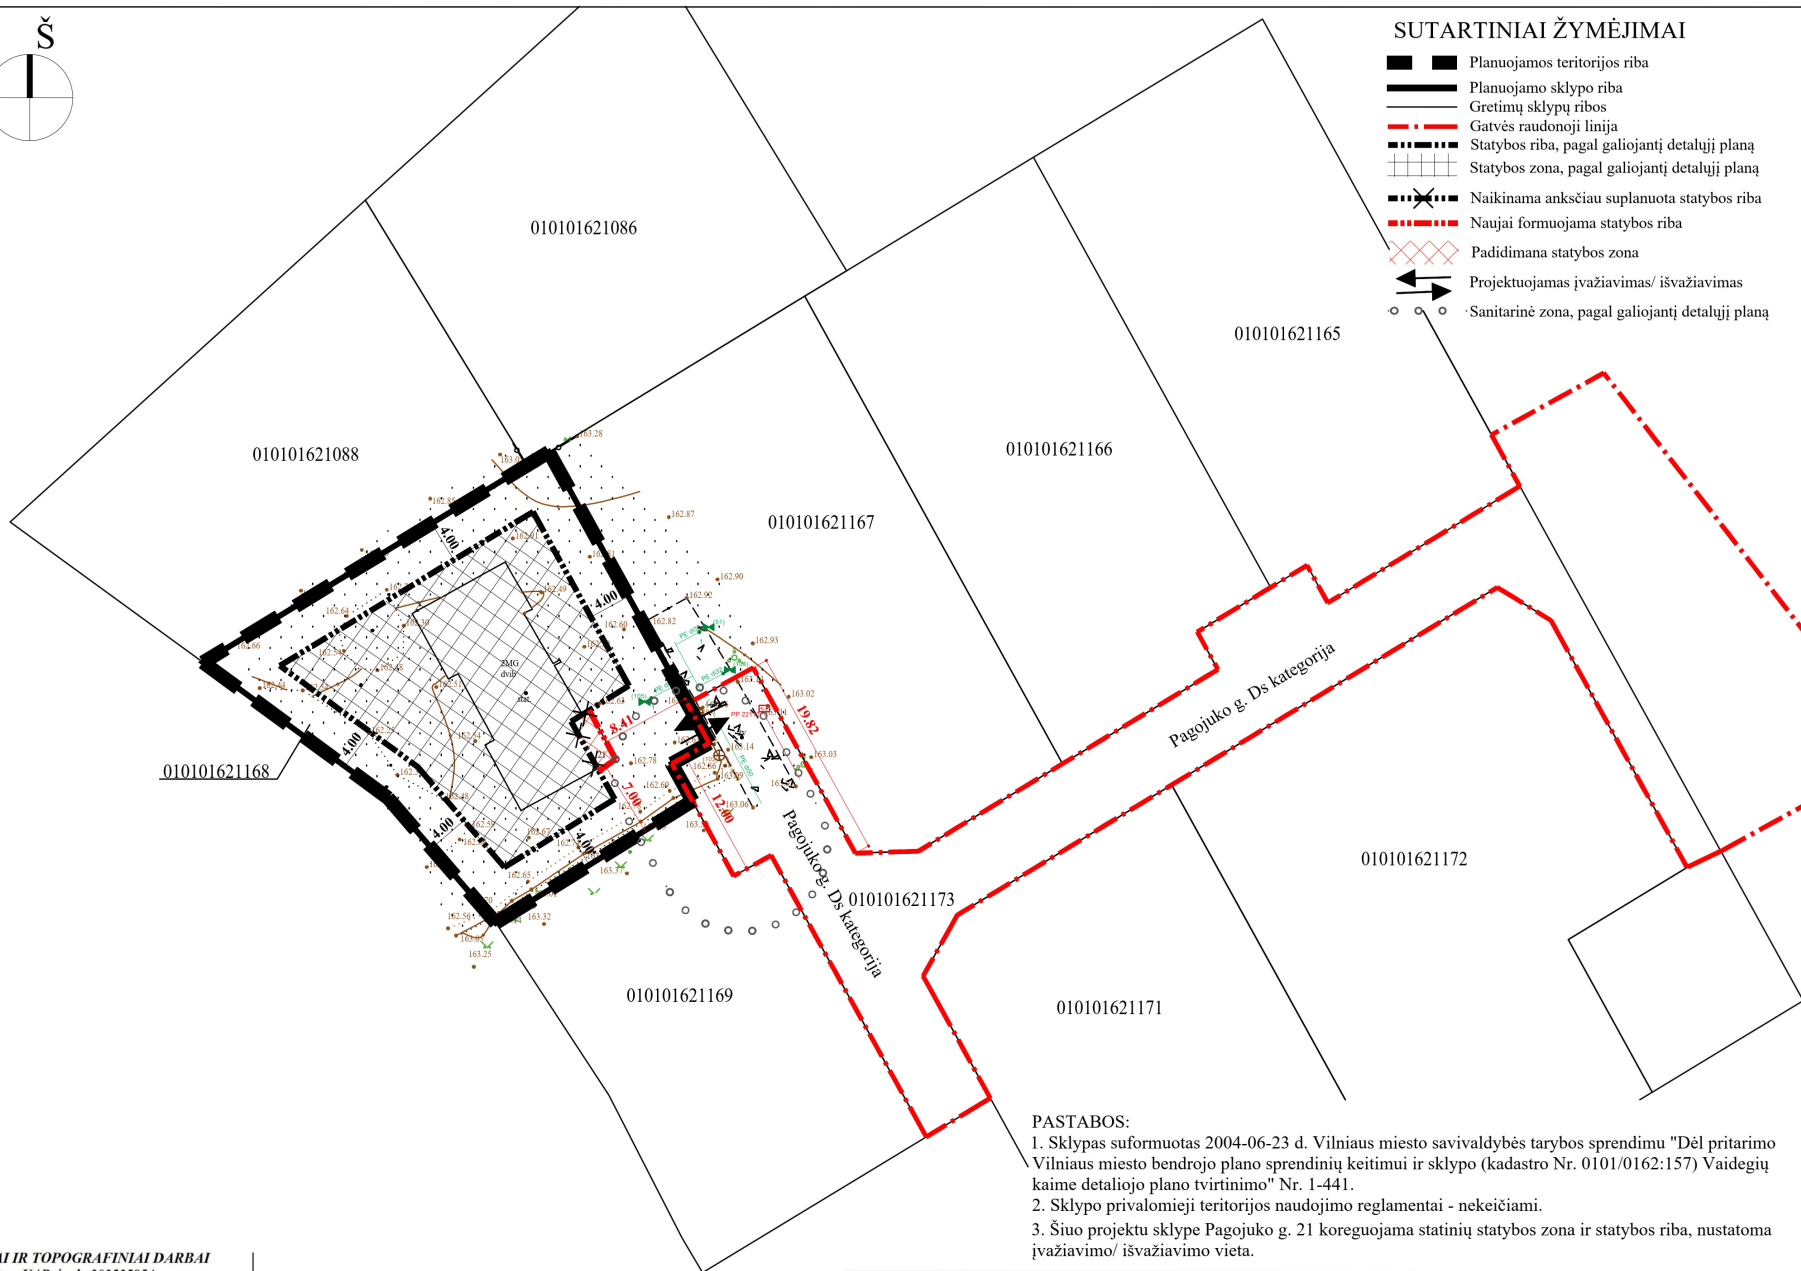

PASTABOS:
 1. Sklypas suformuotas 2004-06-23 d. Vilniaus miesto savivaldybės tarybos sprendimu "Dėl pritarimo Vilniaus miesto bendrojo plano sprendinių keitimui ir sklypo (kadastro Nr. 0101/0162:157) Vaidegių kaime detaliojo plano tvirtinimo" Nr. 1-441.
 2. Sklypo privalomieji teritorijos naudojimo reglamentai - nekeičiami.
 3. Šiuo projektu sklype Pagojuko g. 21 koreguojama statinių statybos zona ir statybos riba, nustatoma įvažiavimo/ išvažiavimo vieta.



KADASTRINIAI IR TOPOGRAFINIAI DARBAI
 Geo Formatas, UAB, įm.k. 303535954
 Kaivorių g. 124-16, LT-08221, Vilnius
 Tel. +370 629 94 540, el. p. geoformatas@gmail.com

Pareigos	Kv. paž. Nr.	Parašas	Vardas, pavardė	Data	A.V.
GEODEZININKAS	IGKV-1105		E. Šmyt	2024.04.22	A.V.
DARBŲ UŽSAKOVAS	privatus asmuo				
THIUSI-20240429-025219	Topografinis planas- pilnas turinys M1:500 Padėties tikslumas - H=8cm; V=9cm Vilniaus m. sav., Vilnius, Pagojuko g. 21 GEODAS: LITG20				
Lapų skaičius	Lapo Nr.	Koordinacių sistema - LKS94			
1	1	Aukščių sistema - LAS07			

Atest. Nr.	UAB "MEIRISTA" Panerių g. 64, Vilnius, tel. 869947231, el. p. meiristaub@gmail.com				SKLYPO (KADASTRO NR. 0101/0162:157) DETALIOJO PLANO KOREGAVIMAS, KOREGUOJANT SKLYPE NR. 4, ESANČIAME PAGOJUKO G. 21, VILNIUJE (KADASTRO NR. 0101/0162:1168), STATINIŲ STATYBOS ZONĄ IR RIBĄ
	Pareigos	V. Pavardė	Parašas	Data	Laida
TPV0047	PV	G. Meidutė		2025-05-14	BRĖŽINYS SU KOREGUOJAMA STATINIŲ STATYBOS ZONA IR RIBA M 1:500
19253	PDV	G. Meidutė		2025-05-14	
Etapas	Statytojai: juridiniai asmenys				TPD NR. K-VT-13-24-528
DPK					Lapas Lapų
					433_1-DPK-2024
					1 1

DETALŪS METADUOMENYS

Dokumento sudarytojas (-ai)	Vilniaus miesto savivaldybė 188710061, Konstitucijos pr. 3, LT-09601, Vilnius
Dokumento pavadinimas (antraštė)	DĖL SKLYPO (KADASTRO NR. 0101/0162:157) VAIDEGIŲ KAIME DETALIOJO PLANO STATINIŲ STATYBOS ZONOS, RIBOS IR SUSISIEKIMO KOMUNIKACIJŲ IŠDĖSTYMO PRINCIPŲ KOREGAVIMO SKLYPE PAGOJUKO G. 21 (KADASTRO NR. 0101/0162:1168) TVIRTINIMO
Dokumento registracijos data ir numeris	2025-06-06 Nr. 30-1481/25
Dokumento gavimo data ir dokumento gavimo registracijos numeris	–
Dokumento specifikacijos identifikavimo žymuo	ADOC-V1.0
Parašo paskirtis	Pasirašymas
Parašą sukūrusio asmens vardas, pavardė ir pareigos	Adomas Bužinskas, Administracijos direktorius, Administracijos direktorius
Sertifikatas išduotas	ADOMAS BUŽINSKAS, Vilniaus miesto savivaldybės administracija LT
Parašo sukūrimo data ir laikas	2025-06-06 09:43:35 (GMT+03:00)
Parašo formatas	XAdES-T
Laiko žyme nurodytas laikas	2025-06-06 09:43:36 (GMT+03:00)
Informacija apie sertifikavimo paslaugų teikėją	ADIC CA ECC, Asmens dokumentu israsymo centras prie LR VRM LT
Sertifikato galiojimo laikas	2024-06-18 10:06:41 – 2028-06-17 10:06:41
Informacija apie būdus, naudotus metaduomenų vientisumui užtikrinti	"Registravimas" paskirties metaduomenų vientisumas užtikrintas naudojant "RCSC IssuingCA-2, VI Registru Centras - i.k. 124110246 LT" išduotą sertifikatą "Dokumentų valdymo sistema Avilys, Vilniaus miesto savivaldybės administracija, į.k. 188710061 LT", sertifikatas galioja nuo 2024-12-18 11:49:40 iki 2027-12-18 11:49:40
Pagrindinio dokumento priedų skaičius	1
Pagrindinio dokumento pridedamų dokumentų skaičius	–
Priedamo dokumento sudarytojas (-ai)	–
Priedamo dokumento pavadinimas (antraštė)	–
Priedamo dokumento registracijos data ir numeris	–
Programinės įrangos, kuria naudojantis sudarytas elektroninis dokumentas, pavadinimas	Dokumentų valdymo sistema „Avilys“, versija 3.5.84.1
Informacija apie elektroninio dokumento ir elektroninio (-ių) parašo (-ų) tikrinimą (tikrinimo data)	Atitinka specifikacijos keliamus reikalavimus. Visi dokumente esantys elektroniniai parašai galioja (2025-06-06 10:52:30)
Paieškos nuoroda	–
Papildomi metaduomenys	Nuorašą suformavo 2025-06-06 10:52:30 Dokumentų valdymo sistema „Avilys“