

VILNIAUS MIESTO GATVIŲ, SKVERŲ, AIKŠČIŲ IR TILTŲ IŠDĖSTYMO PLANAS M 1:2 000

PAVADINIMŲ GATVĖMS, PASTATAMS, STATINIAMS IR KITIEMS OBJEKTAMS SUTEIKIMO, KEITIMO IR ITRAUKIMO Į APSKAITĄ TVARKOS APRAŠO 1 PRIEDAS


Vilniaus miesto savivaldybės tarybos
2025 m. _____ d. sprendimo Nr. _____
priedas

Kartografinis pagrindas	KDB 500V
Gatvės taškų koordinacių nustatymo būdas	Grafinis

GATVIŲ TAŠKŲ KOORDINACIŲ ŽINIARAŠTIS

Antano Smolskaus g. - taškų Nr. plane 1-5

NR.PLANE	X	Y
1	6059145,49	570741,39
2	6059153,69	570769,78
3	6059185,92	570854,01
4	6059128,87	570866,46
5	6059053,82	570882,84

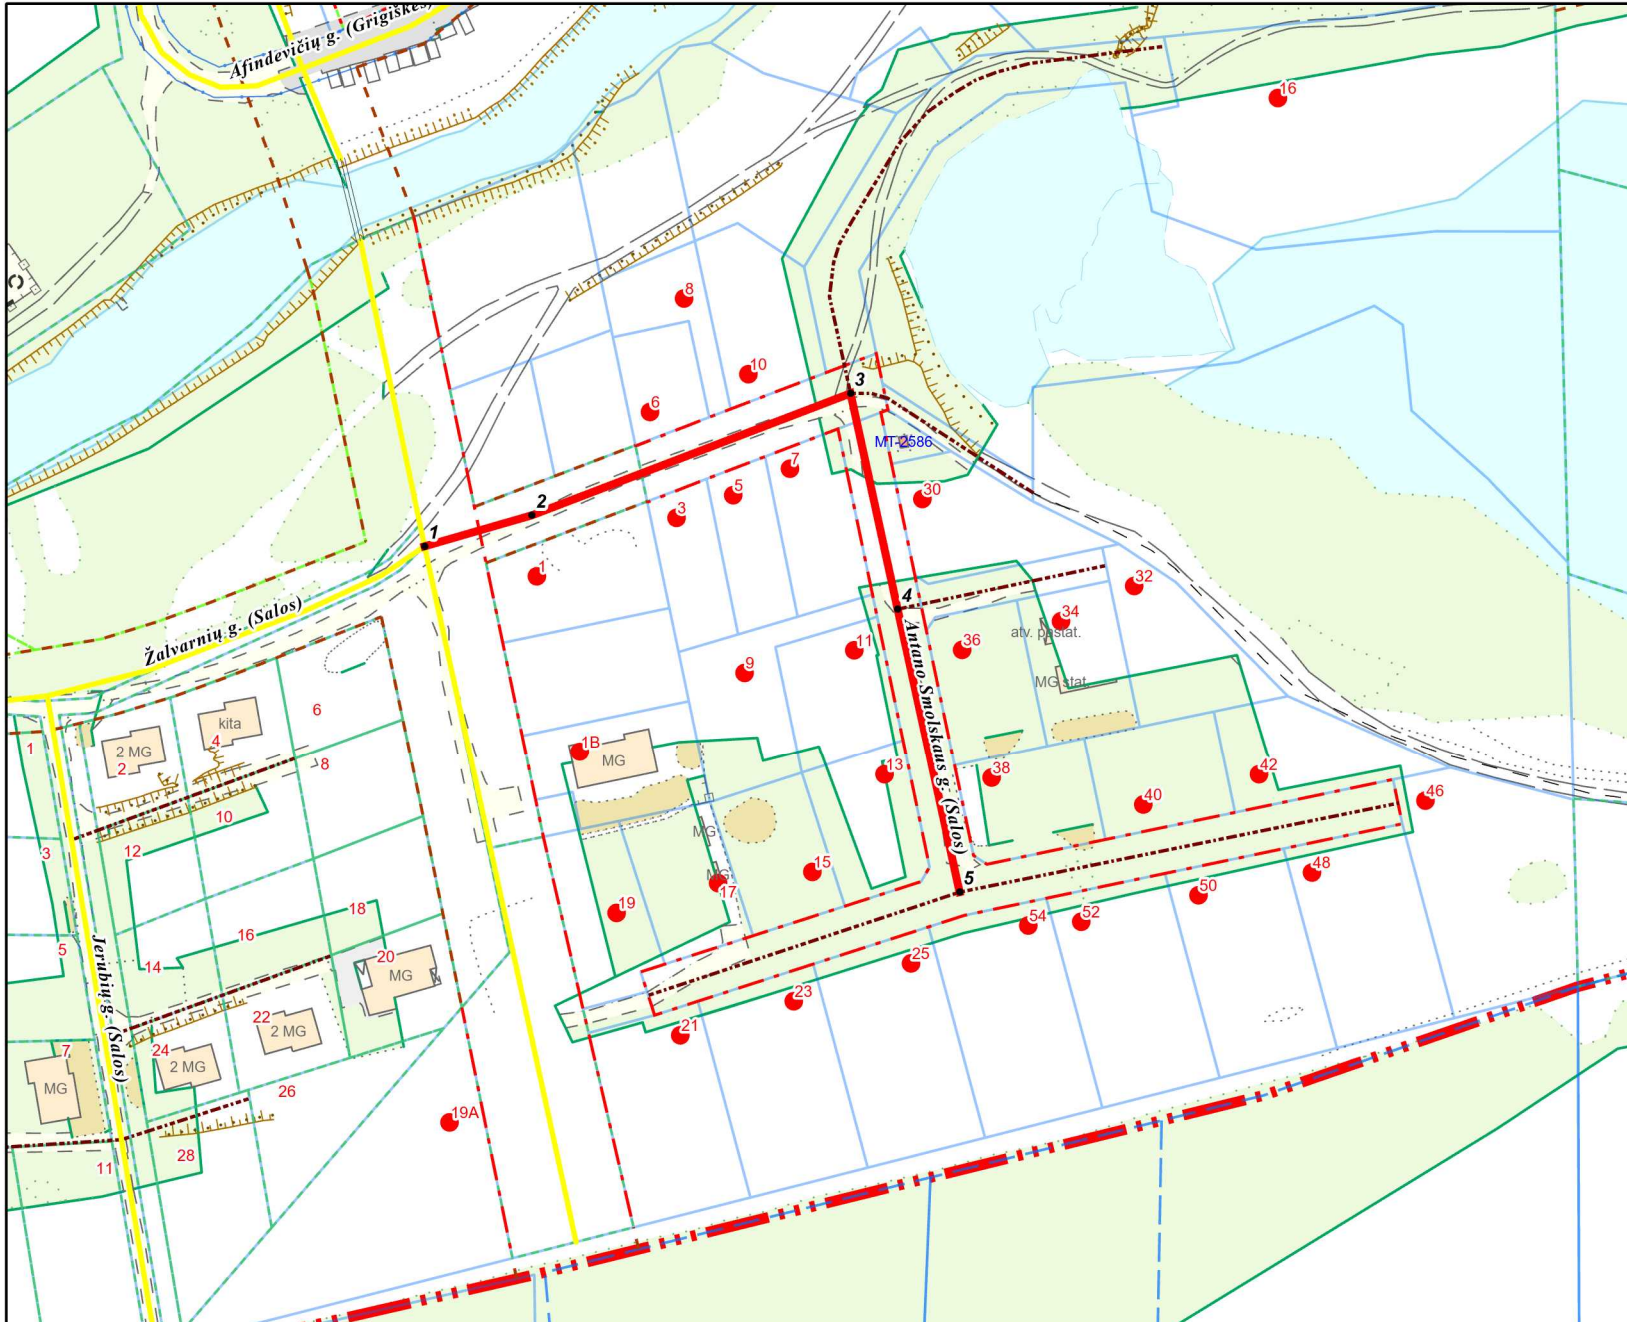

KEIČIAMŲ ADRESAI:

Antano Smolskaus g. 1,1B,3,5,6,7,8,9,10,11,13,15, 16,17,19,19A,21,23,25,30,32,34,36,38,40,42,46,48, 50,52,54

PATEIKIA:
Vilniaus miesto savivaldybės administracijos
Žemės administravimo ir GIS poskyrio vedėja