



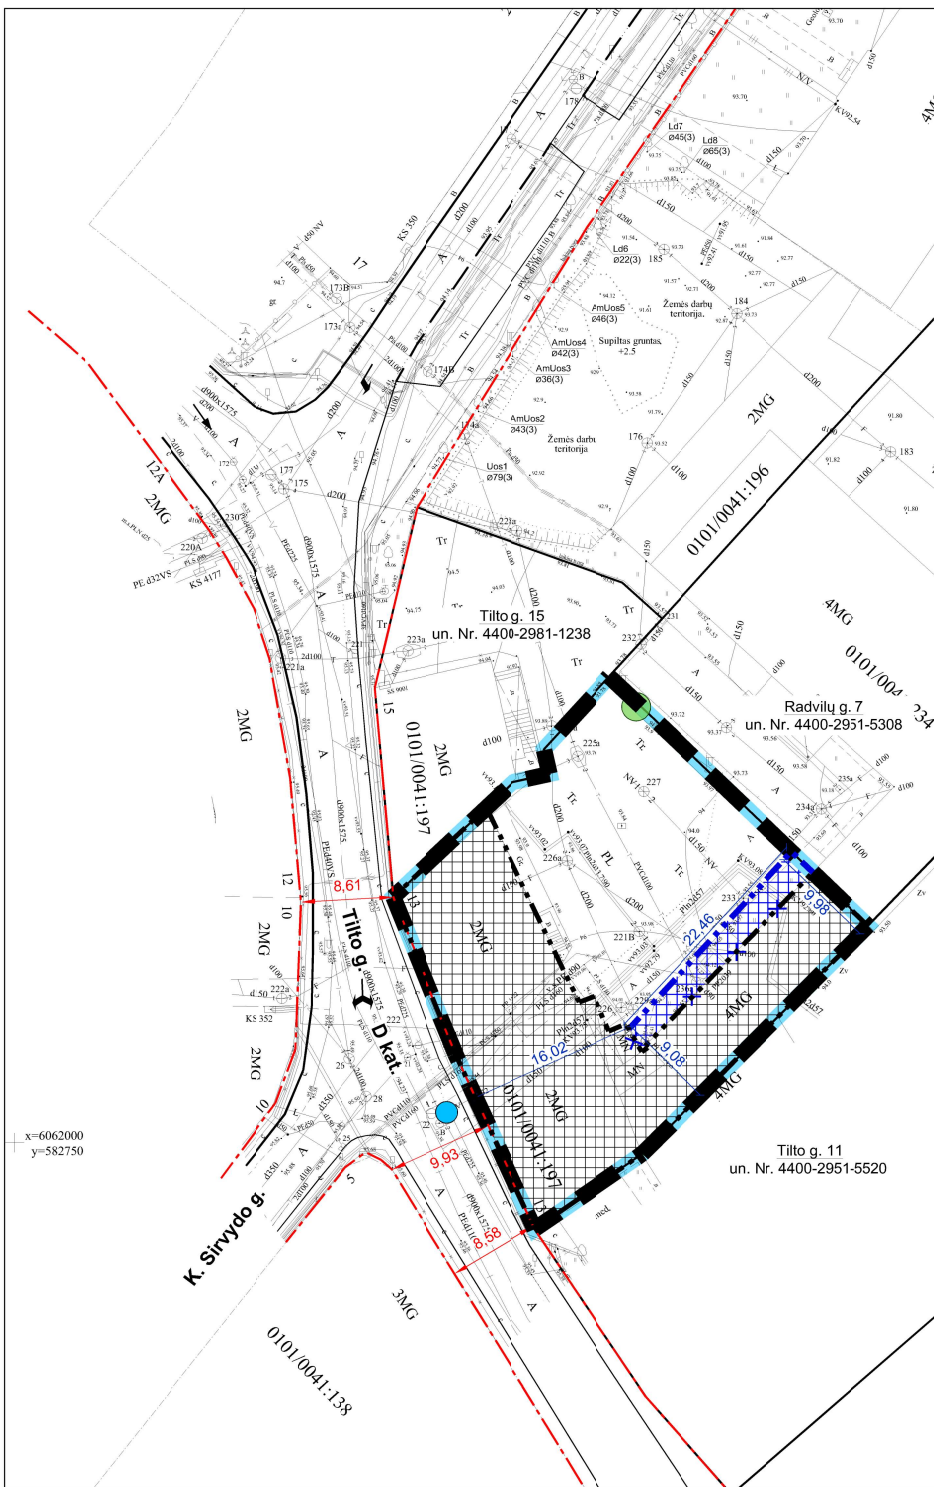

TPD REG. NR. T00070402 PAGRINDINIO BRĖŽINIO FRAGMENTAS

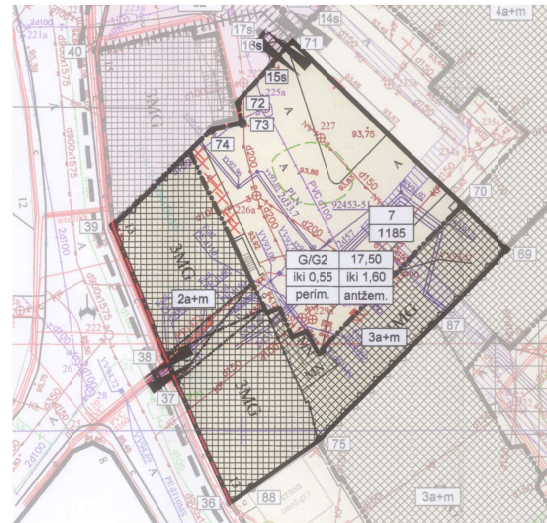

SITUACIJOS SCHEMA

GALIOJANČIO DP RIBOS



	PLANUOJAMOS TERITORIJOS RIBA
	SKLYPO RIBA
	ESAMA STATYBOS RIBA
	NAIKINAMA STATYBOS RIBA
	NUSTATOMA STATYBOS RIBA
	ESAMA STATYBOS ZONA
	NUSTATOMA STATYBOS ZONA
	ESAMOS GATVĖS RAUDONOSIOS LINIJOS
	ESAMAS MEDIS
	ESAMAS GAISRINS HIDRANTAS

Pastabos:

- Koreguojamos sklypo Nr. 7 (Tiltos g. 13) statybos riba ir zona. Privalomieji ir papildomi galiojantieji "Teritorijos tarp Žygimantų, Radvilų ir Tiltos gatvių detaliojo plano", reg. Nr. T00070402, reglamentai, patvirtinti Vilniaus miesto savivaldybės tarybos 2013-12-11 sprendimu Nr. 1-1618, nekeičiami.
- Susisiekimo sprendiniai nekeičiami ir lieka galioti pagal Vilniaus miesto savivaldybės tarybos 2013-12-11 sprendimu Nr. 1-1618 patvirtintą "Teritorijos tarp Žygimantų, Radvilų ir Tiltos gatvių detaliojo plano", reg. Nr. T00070402.
- Sklypas yra Vilniaus senojo miesto ir priemiesčių archeologinėje vietovėje, u. k. 25504, ir Vilniaus senamiesčio, u. k. 16073, teritorijoje, kuriose saugomos kultūrinis sluoksnis. Prieš žemės lasmo darbus kiemo korpuso rekonstravimo metu privalomi archeologiniai tyrimai.
- Naudojamas aktualus, 2026 m. liepos mėr. Topografijos ir inžinerinės infrastruktūros informacinėje sistemoje (TIIS) suderintas, topografinis planas, unikalus Nr. TIIS1-20260626-036527 (rengėas A. D. individuali įmonė), koordinacių sistema - LKS-94, auščių sistema - LAS07.
- Koreguojama statybos riba ir zona esamam medžiui įtakos nedaro; medžio inventarizacija ir būklės įvertinimas (ekspertas dr. J. B.) pateikiamas detaliojo plano prieduose.

Įmonės kodas 125921419	UAB "SENOJO Miesto ARCHITEKTAI"			TERITORIJOS TARP ŽYGMANTŲ, RADVILŲ IR TILTOS GATVIŲ DETALIOJO PLANO KOREGAVIMAS SKLYPE TILTOS G. 13 (KADASTRO NR. 0101/0041:35) SUPAPRASTINTA TVARKA		
A1107 NKVA 2753	PV		2026-09	KOREGUOJAMŲ STATYBOS RIBŲ IR ZONŲ BRĖŽINYS		LAIDA
A1904	arch.	V. MICIŪTĖ-BRUŽIENĖ	2026-09			0
STADIJA INICIATORIUS:				M 1:500		LAPAS
TP				SMA 18-30-02		LAPŲ
						1
						1