aketuri 1MP mmap.

A171-PP-SA

Statinio projekto pavadinimas	Gyvenamosios paskirties (daugiabučio) pastato (6.3) su komercinėmis patalpomis Vilniuje, Leičių g.4, kad. Nr. 0101/0100:2182; sklype, kurio kad. Nr. 0101/0100:1962, statybos projektas
Statinio pavadinimas	Daugiabutis pastatas (6.3) su komercinėmis patalpomis
Užsakovas/statytojas	UAB “Koratus”
Projektuotojas	UAB „Aketuri architektai“, UAB “Metras perimetras”, MB “Martyno marozo architektūra ir planavimas”
Statinio projekto numeris	A171
Statinio kategorija	Ypatingas
Statinio projekto dalis	Bendroji dalis
Statinio projekto etapas	Projektiniai pasiūlymai (PP)
Bylos žymuo	BD (Tomas III)
Korpusas (-ai)	A,B,C,D
Laida, bylos išleidimo data	0, 2025 10

Statinio architektūra

Pareigos, atestato nr.	Vardas Pavardė	Parašas
Projekto vadovas, A1451 UAB „Aketuri architektai“	Lukas Rekevičius	
Projekto dallies vadovas, A1463 UAB „Aketuri architektai“	Milda Rekevičienė	
Architektas, UAB „Aketuri architektai“	Andrius Kamičaitis	
Architektė UAB „Aketuri architektai“	Renata Mickevičiūtė-Valatkienė	

Sklypo planas

Pareigos, atestato nr.	Vardas Pavardė	Parašas
Projekto dallies vadovas, A1179 UAB „Metras perimetras“	Vaidas Saveikis	
Projekto koordinatorė, 32341 UAB „Metras perimetras“	Augustė Tamašiūnienė	
Architektas, 2.090701.002 MB „Martyno Marozo architektūra ir planavimas“	Martynas Marozas	
Architektė, MB „Martyno Marozo architektūra ir planavimas“	Diana Markovskaja	
Architektė, MB „Martyno Marozo architektūra ir planavimas“	Agnė Šeduikytė	
Architektė, MB „Martyno Marozo architektūra ir planavimas“	Arina Jeršova	
Architektas MB „Martyno Marozo architektūra ir planavimas	Kristupas Kadys	

UAB „Aketuri architektai“
Raugyklos g. 3-1, LT-01308, Vilnius
+370 61216112
info@aketuri.lt
www.aketuri.lt

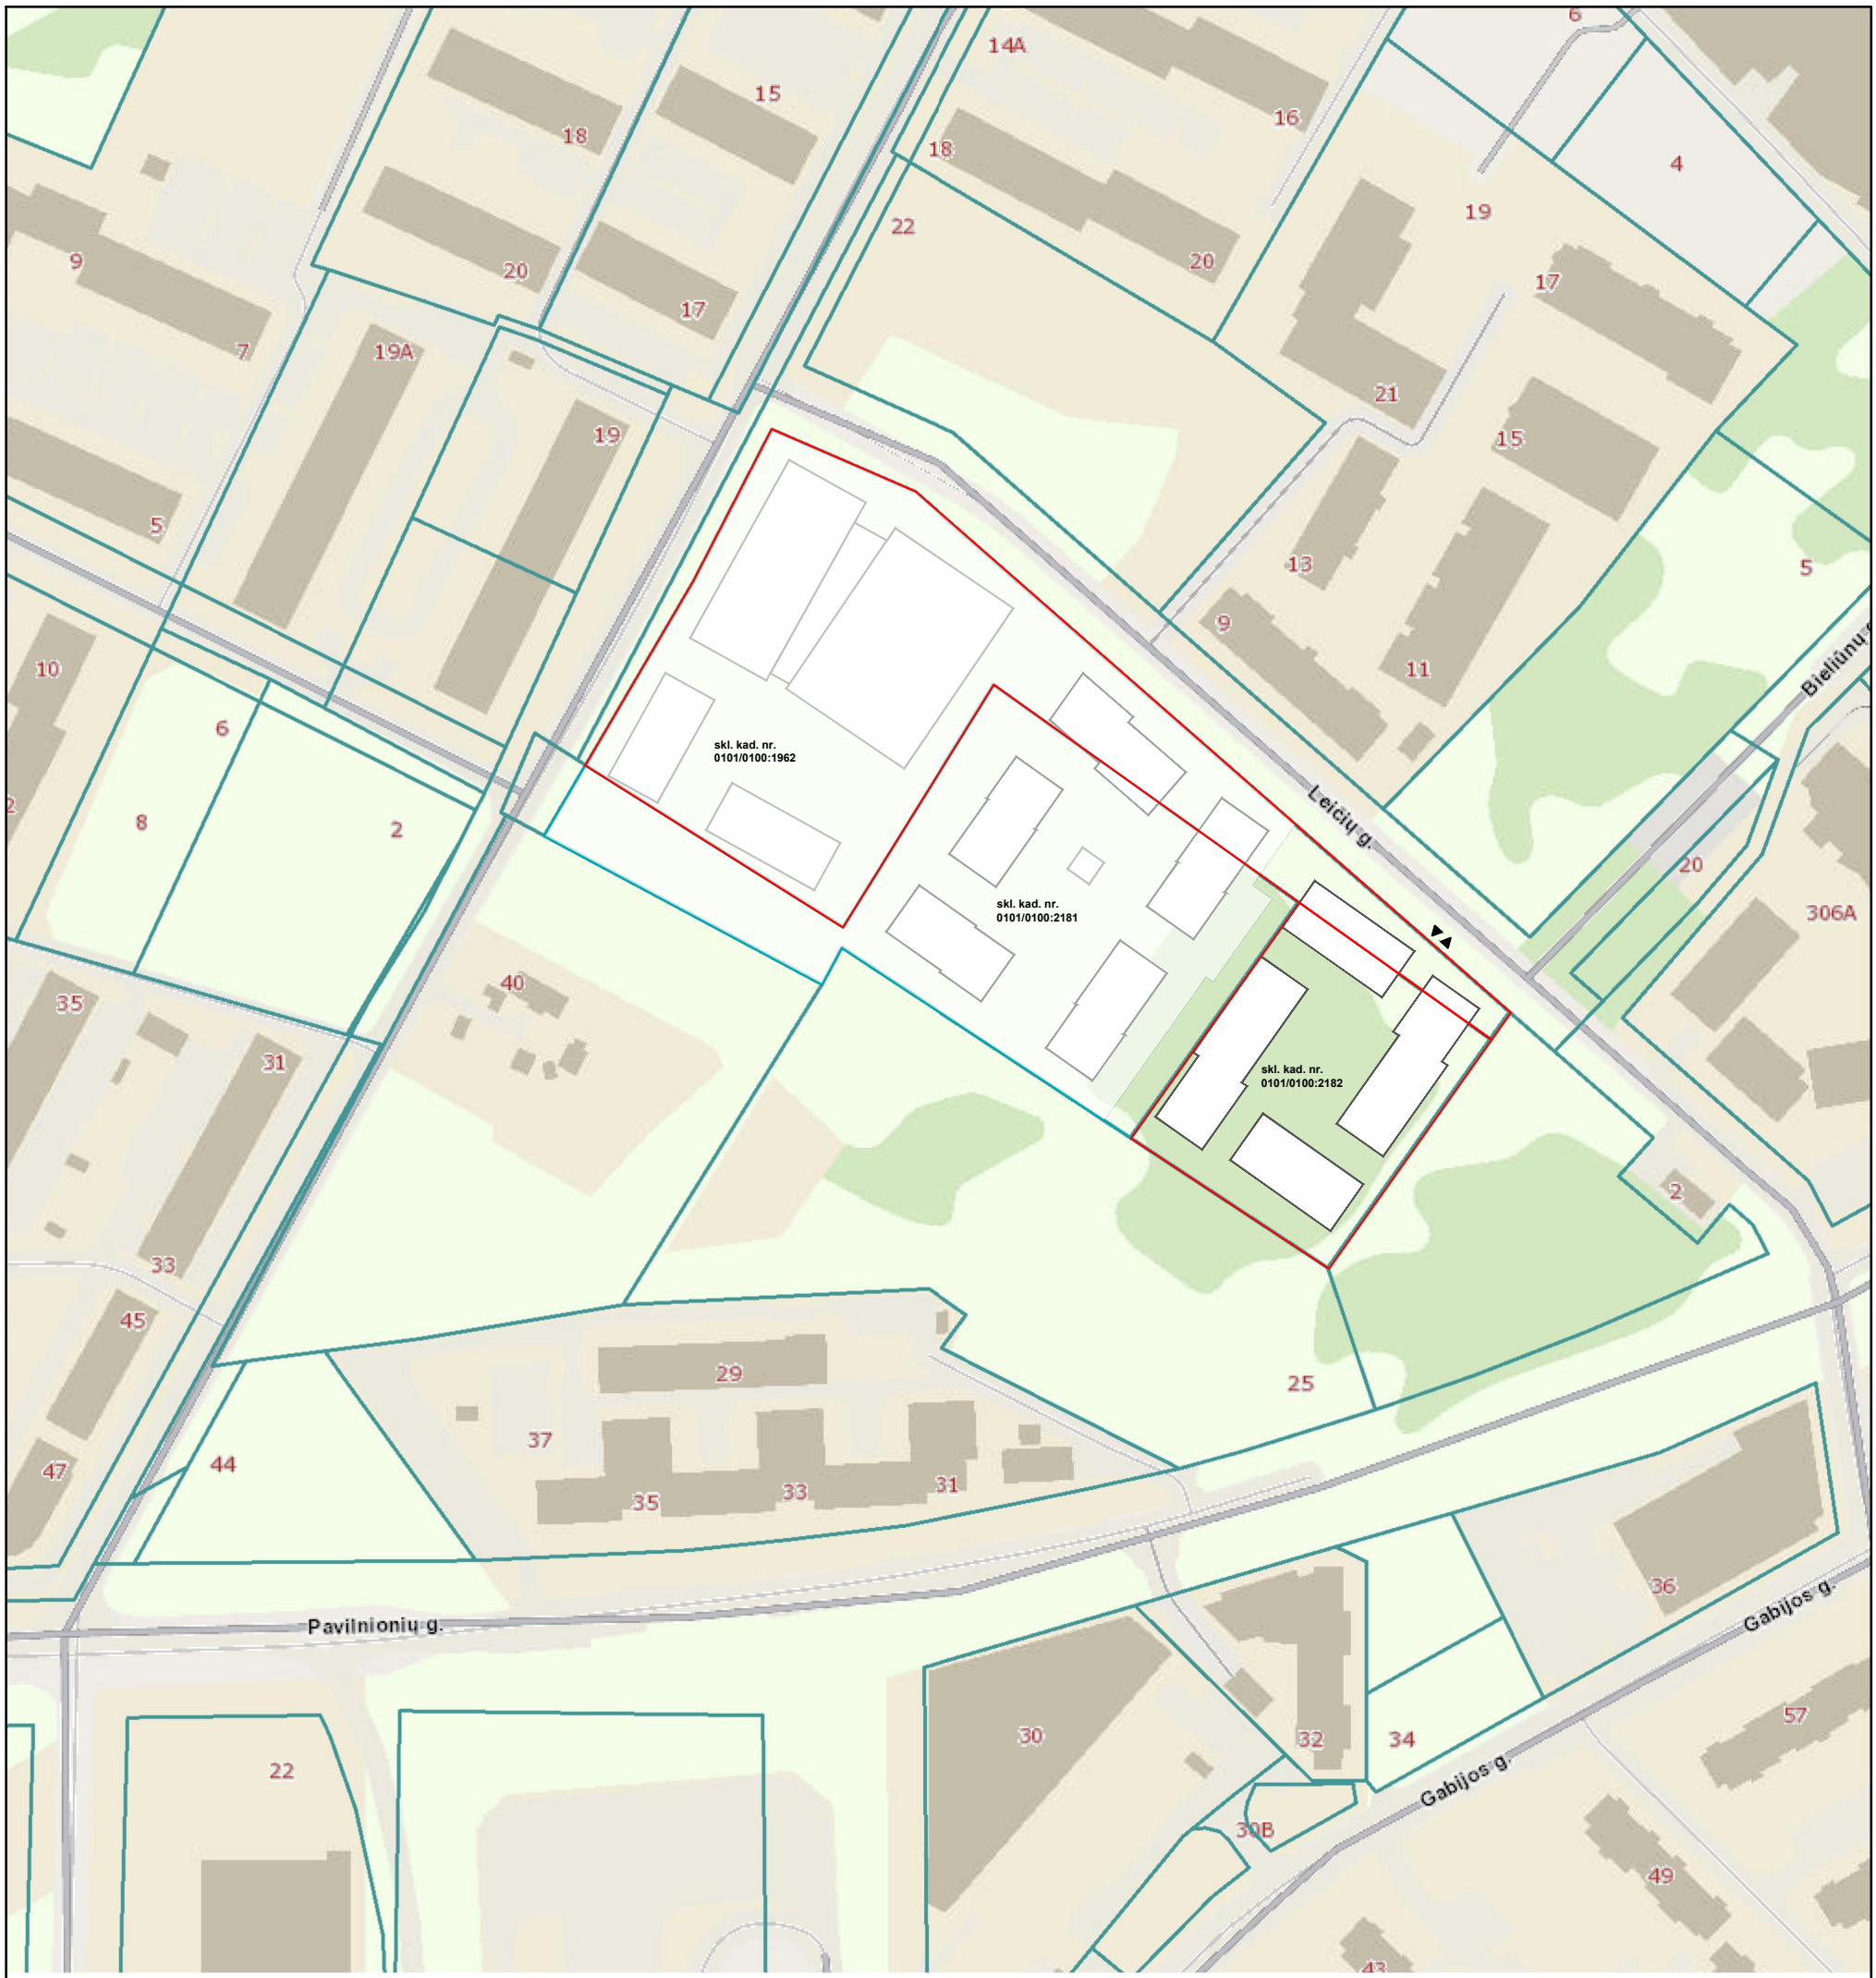

SUTARTINIAI ŽYMĖJIMAI

Nr.	Pavadinimas
	Projektuojamų pastatų kontūras
	Sklypo riba
	Kaimyninių sklypų riba
▼▲	Įvažiavimas į sklypą

Pastabos:
1. Matmenys pateikti metrais
2. Brėžinyje radus neatitikimų privaloma pranešti projekto ir projekto dalies vadovui.
3. Autorinės projekto teisės saugomos įstatymų numatyta

Atestato NR.	UAB "AKETURI ARCHITEKTAI" RAUGYKLOS G. 3-1, LT-01140 VILNIUS, LIETUVA info@aketuri.lt www.aketuri.lt			
A1451	PV	L. Rekevičius		
A1463	PDV_{Arch}	M. Rekevičienė		
	Arch	A. Kamičaitis		
	Arch	R. Mickevičiūtė-Valatkienė		
Atestato NR.	UAB "Metras Perimetras" Paupio g. 13-7A, LT-01201 Vilnius, LIETUVA info@1mp.lt www.1mp.lt			
A1179	PV	V. Saveikis		
32341	Koord.	A. Tamošiūnienė		
Atestato NR.	mmap.	MB "Martyno Marozo architektūra ir planavimas" T. Ševčenkos g.16K-101, LT-03111 Vilnius, LIETUVA info@mmap.lt www.mmap.lt		
	Arch	M. Marozas		
	Arch	D. Markovskaja		
	Arch	A. Šeduikytė		
	Arch	A. Jeršova		
Etapas	Užsakovas : UAB REWO			
PP				

Objektas:

Gyvenamosios paskirties (daugiabučio) pastato (6.3) su komercinėmis patalpomis Vilniuje, Leičių g. 4, kad. Nr. 0101/0100:2182; sklype, kurio kad.Nr. 0101/0100:1962, statybos projektas.

Brėžinio pavadinimas:

Sklypo plano dalis

Brėžinio pavadinimas:

SITUACIJOS PLANAS
M 1:2000

Laida	Lapas	Lapų
0	1	1

Dokumento žymuo:

A171-PP

SUTARTINIAI ŽYMĖJIMAI

Nr.	Pavadinimas
	Projektuojamų pastatų kontūras
	Projektuojamas požeminis užstatymas
	Sklypo riba
	Sklypo užstatymo riba pagal DP
	Kaimyninių sklypų riba
	Projektuojama vandentiekio linija
	Projektuojami buitinių nuotekų linija
	Projektuojami bendra buitinių nuotekų linija
	Projektuojami lietaus nuotekų linija
LS1	Projektuojama slėginė lietaus nuotekų linija
	Projektuojami elektros tinklai
	Projektuojami ryšių tinklai
	Uždaras tinklo nuvedimas po keliu
	Projektuojami šilumos tinklai
	Projektuojami akumuliaciniai rezervuarai
	Projekt. vandentiekio tinklų apsaugos zona
	Projekt. buitinių nuotekų tinklų apsaugos zona
	Projekt. lietaus nuotekų tinklų apsaugos zona
	Projekt. elektros tinklų apsaugos zona
	Projekt. ryšių tinklų apsaugos zona
	Projektuojamas ryšių šulinys
	Vamzdynai projektuojami dėkle
	Elektros kabelių dėklas
	Elektros įvadų spintos
Atkarpa NŠ2-NŠ3	Projektuojamo ruožo atkarpa
PVC; Ø200; i=0,005	Projekt. vamzdžio medžiaga, skersmuo ir nuolydis
L=14,0 m	Projekt. ruožo atkarpos ilgis

G/b; PVC	Proejkt. šulinio medžiaga
v.d.	Vamzdžio dugno altitudė
Es.šul.	Esamas šulinys
Nauj.šul.	Naujas šulinys
	Esama lietaus nuotekų linija
	Esama buitinių nuotekų linija
	Esama vandentiekio linija
	Kitu projektu numatomi lietaus nuotekų tinklai
	Kitu projektu numatoma buitinių nuotekų trasa
	Kitu projektu numatomi elektros tinklai
	Ankstesniu etapu įrengti šilumos tinklai
	Demontuojami tinklai

Taškų koordinatės:
9. x = 6067461,40; y = 578666,48;
10. x = 6067494,45; y = 578690,01;
11. x = 6067488,93; y = 578697,75;
12. x = 6067503,08; y = 578707,74;
13. x = 6067496,09; y = 578717,60;
27. x = 6067501,68; y = 578719,64;
47. x = 6067489,85; y = 578694,71;
48. x = 6067487,56; y = 578697,94;
49. x = 6067501,28; y = 578707,69;
50. x = 6067496,23; y = 578714,81;
51. x = 6067492,13; y = 578735,77;
52. x = 6067499,31; y = 578727,50;
53. x = 6067502,27; y = 578727,32;
54. x = 6067513,24; y = 578714,90;
55. x = 6067514,94; y = 578714,80;
56. x = 6067432,05; y = 578653,53;
57. x = 6067452,41; y = 578668,04;
58. x = 6067459,39; y = 578673,01;
59. x = 6067487,90; y = 578693,32.

PRISIJUNGIMO PRIE INŽINERINIŲ TINKLŲ IŠDAVUSIŲ INSTITUCIJŲ SĄRAŠAS

EIL. NR.	INSTITUCIJA	IŠDUOTOS:	PRISIJUNGIMO SĄLYGŲ NR.
1	AB Energijos skirstymo operatorius	2025 08 07	Nr. TS25-74649
2	AB Telia Lietuva	2025	Nr. P-0574/25
3	UAB Grinda	2025 07 24	Nr. 25/803
4	UAB Vilniaus vandenys	2025 06 09	Nr. PS25-1585
5	AB Vilniaus Šilumos tinklai	2025 06 05	Nr. 25223

Pastabos:
1. Matmenys pateikti metrais
2. Brėžinyje radus neatitikimų privaloma pranešti projekto ir projekto dalies vadovui.
3. Autorinės projekto teisės saugomos įstatymų numatyta tvarka

LAIDA	IŠLEIDIMO DATA	LAIDOS STATUSAS, KEITIMO PRIEŽASTIS
0	2025-11	STATYBOS LEIDIMUI

Atestato NR.			
A1451	PV	L. Rekevičius	
A1463	PDV_{Arch}	M. Rekevičienė	
	Arch	A. Kamičaitis	
	Arch	R. Mickevičiūtė-Valatkienė	
	1MP		
A1179	PDV_{SP}	V. Saveikis	
32341	Koord.	A. Tamošiūnienė	
	mmap.		
2.090701.002	$Arch_{SP}$	M. Marozas	
	$Arch_{SP}$	D. Markovskaja	
	$Arch_{SP}$	A. Šeduikytė	

UAB "ARETURI ARCHITEKTA"
RAUDONLOB G. 3-1, LT-01140 VILNIUS, LIETUVA
info@akatun.lt
www.akatun.lt

UAB "Mažos Pastelės"
Paupio g. 13-7A, LT-01201 Vilnius, LIETUVA
info@1mp.lt
www.1mp.lt

MB "Marijos Marozo architektūra ir planavimas"
T. Ševčenkos g. 16K-101, LT-03111 Vilnius, LIETUVA
info@mmap.lt
www.mmap.lt

Objektas:

Gyvenamosios paskirties (daugiabučio) pastato (6.3) su komercinėmis patalpomis Vilniuje, Leičių g. 4, kad. Nr. 0101/0100:2182; sklype, kurio kad.Nr. 0101/0100:1962, statybos projektas.

Projekto dalis:

Sklypo plano dalis

Brėžinio pavadinimas:

SUVESTINĖ INŽINERINIŲ TINKLŲ SCHEMA
M 1:500

Laida	Etapas	Užsakovas:	Dokumento žymuo:	Lapas	Lapų
0	PP	UAB "Koratus"	A171-PP-SP	1	1

75/33-0194
75/33-0195
75/33-0196
75/33-0214
75/33-0215
75/33-0216
PERKŪNKIEMIO G.
LEIČIŲ G.
PROJEKTUOJAMA GATVĖ SLD NR. LSNS-01-250305-00124
skl.kad.nr.0101/0100:1962
skl.kad.nr.0101/0100:2181
1.1
2A
±0.00=+185.70
1.2
8A
±0.00=+185.50
1.3
7A
±0.00=+184.10
1.5
9A
±0.00=+183.55
1.4
7A
±0.00=+183.55
1.2
8A
±0.00=+183.55
1.1
6A
±0.00=+184.00
5A
±0.00=+184.00
1.3
6A
±0.00=+180.00
5A
±0.00=+180.00
1.4
5A
±0.00=+180.00
1.2
6A
±0.00
183.90
±0.00
183.05
±0.00
182.10
±0.00
181.25
1U8/B
1U9/B
1U6/B
1U7/B
INŽ-01
INŽ-02
VŽ1
VŽ2
PŽ1
SA1
AK-1
P1
S-01
S-02
S-03
S-04
S-05
S-06
S-07
B-01
B-02
B-03
B-04
B-05
B-06
B-07
B-08
B-09
B-10
BP-01
BP-02
TA1
TA2
TA3
TA4
TA5
TA6
TA7
TA8
TA9
TA10
TA11
TA12
TA13
TA14
TA15
TA16
TA17
TA18
TA19
TA20
TA21
TA22
TA23
TA24
TA25
TA26
TA27
TA28
TA29
TA30
TA31
TA32
TA33
TA34
TA35
TA36
TA37
TA38
TA39
TA40

SKLYPO RODIKLIAI (skl.kad.nr.0101/0100:1962)

Nr.	Pavadinimas	Mato vnt.	Kiekis	Pastabos
1	Sklypo plotas	m^2	13313	
2.0	Sklypo užstatymo plotas	m^2	6378.69	
2.1	Projektuojamo užstatymo plotas	m^2	374.06	
2.2	Kitais projektais projektuojamas užstatymo plotas	m^2	6004.63	
3	Užstatymo tankis	%	47.91	Pagal DP iki 50%
4	Užstatymo intensyvumas		1.34	Pagal DP iki 3.0
5	Apželdintas plotas	m^2	4082.76	
7	Priklausomųjų želdynų procentas	%	30.67	

SKLYPO RODIKLIAI (skl.kad.nr.0101/0100:2182)

Nr.	Pavadinimas	Mato vnt.	Kiekis	Pastabos
1	Sklypo plotas	m^2	5527	
2	Sklypo užstatymo plotas	m^2	2628	
3	Užstatymo tankis	%	47.56	Pagal DP iki 50%
4	Užstatymo intensyvumas		1.98	Pagal DP iki 3.0
5	Apželdintas plotas	m^2	1707.94	
7	Priklausomųjų želdynų procentas	%	30.90	

EKSPLIKACIJA

Nr.	Pavadinimas	Pastabos
1Ū7/b	Gyvenamosios paskirties pastatas (7.14) su komercinėmis paskirties patalpomis	Detalesnė informacija apie statinius pateikiama aiškinamajame rašte
1.01	korpusas, daugiabutis	
1.02	korpusas, daugiabutis su komercinėmis patalpomis	
1.03	korpusas, daugiabutis su komercinėmis patalpomis	
1.04	korpusas, daugiabutis	
INŽ-01	Transformatorių pastotė	
INŽ-02	Dyzelgeneratorius	
S01 - S02	Pėsčiųjų takai	
TV-1 - TV-4	Tvora	
AT-1 - AT-18	Atraminės sienutės	
T1-T39	Projektuojamos terasos	
VŽ1 - VŽ2	Vaikų žaidimų aikštelė	
PŽ1	Sporto aikštelė/paauglių zona	
TVA-1 - TVA-2	Atžirinis aptvaras	
SA	Senjorų poilsio vieta	
AK	Atliekų konteinerių aikštelė	
DS1 - DS6	Projektuojami dviračių stovai	
P1	Privažiavimas	
GS1	Gaisrų gesinimo ir gelbėjimo automobilių privažiavimo kelias (zona)	
A1	Aikštelė	
ŽN-1 - ŽN-15	ŽN nuvedimo paviršius	
MS-1 - MS-19	Projektuojamas medinis sandėliukas	

SUTARTINIAI ŽYMĖJIMAI

Nr.	Pavadinimas	Kiekiai
	Projektuojamų pastatų kontūras	
	Esamų pastatų kontūras	
	Projektuojamas požeminis užstatymas	
	Sklypo riba	
	Sklypo užstatymo riba pagal DP	
	Kaimyninių sklypų riba	
▼ ▲	Įvažiavimas į sklypą	
	Projekto riba	
	Tvora	
	Atraminė sienutė	
	GS kelias ir sustojimo aikštelės	
	Gatvės plytelių danga	
	Takų danga	1660.44
	Tankinta skalda	124.56
	Užvažiuojama korio tipo danga (sutankintas gruntas) arba dirvožėmis maišytas su skalda	706.7
	Akmenų grindinys	61.11
	Gumos granulių skalda	145.63
	Želdiniai	729.58
	Privatūs kiemai	67.14
	Tankūs krūmai ir gėlynai	1069.29
	Želdynų kalvelės	-
	Planuojami medžiai ir krūmai (tikslinama)	
	Klombos - lysvės	156.31
	Lietaus sodas	-
	Privačios terasos	374.44

Pastabos:
1. Matmenys pateikti metrais
2. Brėžinyje radus neatitikimų privaloma pranešti projekto ir projekto dalies vadovui.
3. Autorinės projekto teisės saugomos įstatymų numatyta tvarka
4. **KIEKIAI TIKSLINAMI TDP METU**

Tapatumo žymuo informacinės komunikacinės sistemos sistemoje naudotas: **TIIIS1-20231030-076010**

TOPOGRAFINĖS PLANO TIPAS:	Topografinis planas plėtoti tarnai.		
ORIENTYRAI	Adresas: Leičių g. ir Perkūnkiemio g., Paštininkų sm., Vilnius		
	Užsakovas: -		
KOORDINAČŲ SISTEMA:	LKS-94	AUKŠČIŲ SISTEMA:	Baltijos 1977
Pagrindinis objektyvas plotis ir ilis/atstumas:	0,25m	Pagrindinio objektyvo aukštis/atstumas:	0,25m
Kiti objektai, kurių planėto plotkiai turėtuma kitoje:			
PARĮRAŠAS	VARDAS IR PAVARDĖ		
DIREKTORIUS	R. Kilka		
GEODEZININKAS	Kvalifikacijos pažymėjimo Nr.		
	R. Kilka		

UAB "NERANTA"
JA 310127766, Laisvės g.3-68, Vilnius
info@neranta.lt ☎ +370 688 83983

Dokumentų elektroninės parašo pradžia: BAŽNČIŪNAS,JŪRĖN
Data: 2023-10-30 12:58:41

0	2025-11	STATYBOS LEIDIMUI	
LAIDA	IŠLEIDIMO DATA	LAIDOS STATUSAS, KEITIMO PRIEŽASTIS	

Atestato NR.	aketuri	UAB "ARETURI ARCHITEKTAI" RAUDONŲJŲ G. 3-1, LT-01140 VILNIUS, LIETUVA info@aketuri.lt www.aketuri.lt	
A1451	PV	L. Rekevičius	
A1463	$PDV_{Arch.}$	M. Rekevičienė	
	Arch	A. Kamičaitis	
	Arch	R. Mickevičiūtė-Valatkienė	
Atestato NR.	1MP	UAB "Matras Pacimonas" Ž. Ševiačienės g. 19K-101, LT-03111 Vilnius, LIETUVA info@1mp.lt www.1mp.lt	
A1179	PDV_{SP}	V. Saveikis	
32341	Koord.	A. Tamošiūnienė	
Atestato NR.	mmap.	MB "Martyno Marozas architektūra ir planavimas" Ž. Ševiačienės g. 19K-101, LT-03111 Vilnius, LIETUVA info@mmap.lt www.mmap.lt	
2.090701.002	Arch	M. Marozas	
	Arch	D. Markovskaja	
	Arch	A. Šeduikytė	
	Arch	A. Jeršova	
	Arch	K. Kadys	
Etapas	Užsakovas:	UAB "Koratus"	
PP			

Objektas:

Gyvenamosios paskirties (daugiabučio) pastato (6.3) su komercinėmis patalpomis Vilniuje, Leičių g. 4, kad. Nr. 0101/0100:2182; sklype, kurio kad.Nr. 0101/0100:1962, statybos projektas.

Brėžinio pavadinimas:

Sklypo plano dalis

Brėžinio pavadinimas:

Dokumento žymuo: A171-PP-SP

Laida	Lapas	Lapų
0	1	1

SKLYPO RODIKLIAI (skl.kad.nr.0101/0100:1962)

Nr.	Pavadinimas	Mato vnt.	Kiekis	Pastabos
1	Sklypo plotas	m^2	13313	
2.0	Sklypo užstatymo plotas	m^2	6378.69	
2.1	Projektuojamo užstatymo plotas	m^2	374.06	
2.2	Kitais projektais projektuojamas užstatymo plotas	m^2	6004.63	
3	Užstatymo tankis	%	47.91	Pagal DP iki 50%
4	Užstatymo intensyvumas		1.34	Pagal DP iki 3.0
5	Apželdintas plotas	m^2	4082.76	
7	Priklausomųjų želdynų procentas	%	30.67	

SKLYPO RODIKLIAI (skl.kad.nr.0101/0100:2182)

Nr.	Pavadinimas	Mato vnt.	Kiekis	Pastabos
1	Sklypo plotas	m^2	5527	
2	Sklypo užstatymo plotas	m^2	2628	
3	Užstatymo tankis	%	47.56	Pagal DP iki 50%
4	Užstatymo intensyvumas		1.98	Pagal DP iki 3.0
5	Apželdintas plotas	m^2	1707.94	
7	Priklausomųjų želdynų procentas	%	30.90	

EKSPLIKACIJA

Nr.	Pavadinimas	Pastabos
1Ū7/b	Gyvenamosios paskirties pastatas (7.14) su komercinėmis paskirties patalpomis	Detalesnė informacija apie statinius pateikiama aiškinamajame rašte
1.01	korpusas, daugiabutis	
1.02	korpusas, daugiabutis su komercinėmis patalpomis	
1.03	korpusas, daugiabutis su komercinėmis patalpomis	
1.04	korpusas, daugiabutis	
INŽ-01	Transformatorių pastotė	
INŽ-02	Dyzelgeneratorius	
S01 - S02	Pėsčiųjų takai	
TV-1 - TV-4	Tvora	
AT-1 - AT-18	Atraminės sienutės	
T1-T39	Projektuojamos terasos	
VŽ1 - VŽ2	Vaikų žaidimų aikštelė	
PŽ1	Sporto aikštelė/paauglių zona	
TVA-1 - TVA-2	Atžirinis aptvaras	
SA	Senjorų poilsio vieta	
AK	Atliekų konteinerių aikštelė	
DS1 - DS6	Projektuojami dviračių stovai	
P1	Privažiavimas	
GS1	Gaisrų gesinimo ir gelbėjimo automobilių privažiavimo kelias (zona)	
A1	Aikštelė	
ŽN-1 - ŽN-15	ŽN nuvedimo paviršius	
MS-1 - MS-19	Projektuojamas medinis sandėliukas	

SUTARTINIAI ŽYMĖJIMAI

Nr.	Pavadinimas	Kiekiai
	Projektuojamų pastatų kontūras	
	Esamų pastatų kontūras	
	Projektuojamas požeminis užstatymas	
	Sklypo riba	
	Sklypo užstatymo riba pagal DP	
	Kaimyninių sklypų riba	
▼▲	Įvažiavimas į sklypą	
	Projekto riba	
	Tvora	
	Atraminė sienutė	
	GS kelias ir sustojimo aikštelės	
	Gatvės plytelių danga	
	Takų danga	1660.44
	Tankinta skalda	124.56
	Užvažiuojama korio tipo danga (sutankintas gruntas) arba dirvožėmis maišytas su skalda	706.7
	Akmenų grindinys	61.11
	Gumos granulių skalda	145.63
	Želdiniai	729.58
	Privatūs kiemai	67.14
	Tankūs krūmai ir gėlynai	1069.29
	Želdynų kalvelės	-
	Planuojami medžiai ir krūmai (tikslinama)	
	Klombos - lysvės	156.31
	Lietaus sodas	-
	Privačios terasos	374.44

MEDŽIO BŪKLĖS INDEKSO ŽENKLAI:

- 1 - Gera būklė
- 2 - Patenkinama būklė
- 3 - Nepatenkinama būklė
- 4 - Bloga būklė
- 5 - Žūvęs medis
- 6 - Saugomo gamtos objekto statusą turintis medis

Šalinamas medis
(Inventorizacijos plane atvaizduojamas tik dėl arboristinių priežasčių. Jei medis šalinamas dėl planuojamų sprendinių, šiame plane tai neženymima)

R- medžio rūšis; 8 - medžio eilės numeris brėžinyje/žiniaraštyje
□36 - kamieno diametras; 1 - medžio būklės indeksas
Lajos projekcija
Kamieno diametras 1.30 m aukštyje
Kamieno kaklelio diametras
Kamieno ašis
Šaknų apsaugos plotas

Želdinių inventorizavimo ir įvertinimo lentelė

Nr.	Medžio rūšis lietuviškai	Kamieno diametras 1.3m aukštyje (cm)	Medžio aukštis (m)	Medžio būklės indeksas 1,2,3,4,5	Saugotinas (S) / Nesaugotinas (N)*
1	Paprastasis klevas	35,24,16,25	9	2	S
2	Karpotasis beržas	30	12	1	S
3	Karpotasis beržas	8	5	1	N
4	Karpotasis beržas	7	5	1	N
5	Karpotasis beržas	9	5	1	N
6	Karpotasis beržas	9	4	3	N
7	Dygliuotasis šaltalankis	6,7,9	3	1	N
8	Paprastasis ąžuolas	8,9,12	5	1	N
9	Paprastasis klevas	36	12	1	S
10	Paprastasis klevas	16	12	1	S
11	Baltalksnis	25,23,23,17	16	3	N
12	Paprastasis klevas	23, 14	11	2	S
13	Paprastasis klevas	22	13	1	S
14	Paprastasis klevas	20, 32	13	3	S
15	Paprastasis klevas	15	9	1	N
16	Karpotasis beržas	8	5	1	N
17	Karpotasis beržas	7	5	1	N
18	Karpotasis beržas	8	5	1	N
19	Karpotasis beržas	6	4	2	N
20	Karpotasis beržas	6	5	2	N
21	Karpotasis beržas	9	6	1	N
22	Karpotasis beržas	6	6	1	N
23	Karpotasis beržas	8	6	2	N
24	Karpotasis beržas	5	4	2	N
25	Karpotasis beržas	4	4	2	N
26	Karpotasis beržas	6	5	3	N
27	Karpotasis beržas	5	5	2	N
28	Karpotasis beržas	5	4	2	N

Pastabos:
1. Matmenys pateikti metrais
2. Brėžinyje radus neatitikimų privaloma pranešti projekto ir projekto dalies vadovui.
3. Autorinės projekto teisės saugomos įstatymų numatyta tvarka
4. **KIEKIAI TIKSLINAMI TDP METU**
5. **NAUJAI SODINAMŲ AUGALŲ RŪŠIS, TIPAS IR KIEKIS TIKSLINAMAS TDP METU**

0	2025-11	STATYBOS LEIDIMUI
LAIDA	IŠLEIDIMO DATA	LAIDOS STATUSAS, KEITIMO PRIEŽASTIS

Atestato NR.	aketuri	UAB "AKETURI ARCHITEKTA" MAIGONĖLIŲ G. 3-1, LT-01140 VILNIUS, LIETUVA info@aketuri.lt www.aketuri.lt	Objektas: Gyvenamosios paskirties (daugiabučio) pastato (6.3) su komercinėmis patalpomis Vilniuje, Leičių g. 4, kad. Nr. 0101/0100:2182; sklype, kurio kad.Nr. 0101/0100:1962, statybos projektas.
A1451	PV	L. Rekevičius	
A1463	PDV_{Arch}	M. Rekevičienė	
	Arch	A. Kamičaitis	
	Arch	R. Mickevičiūtė-Valatkienė	
Atestato NR.	1MP	UAB "Metras Prementas" Plaukų g. 13-3A, LT-07201 Vilnius, LIETUVA info@1mp.lt www.1mp.lt	
A1179	PDV_{SP}	V. Saveikis	
32341	Koord.	A. Tamošiūnienė	
Atestato NR.	mmap.	MB "Martyno Marozo architektūra ir planavimas" T. Ševčenkos g. 16K-101, LT-03111 Vilnius, LIETUVA info@mmap.lt www.mmap.lt	Brėžinio pavadinimas: Sklypo plano dalis
2.090701.002	Arch	M. Marozas	
	Arch	D. Markovskaja	
	Arch	A. Šeduikytė	Brėžinio pavadinimas:
	Arch	A. Jeršova	
	Arch	K. Kadys	
Etapas	Užsakovas:		Dokumento žymuo:
PP	UAB "Koratus"		A171-PP-SP

Laida	Lapas	Lapų
0	1	1

Topografinę informaciją parengė UAB "NERANTA" sertifikat. numeris **TIIIS1-20231030-076010**

UAB "NERANTA"
Adresas: Leičių g. 9 Pučkorių kaimas, Vilniaus r. sav.

TOPOGRAFINIO PLANO TIPAS:	Topografinis planas pilnu tarimu		
ORIENTYRAI	ZONOS (B)	Užsakovas:	
KOORDINACIŲ SISTEMA:	LKS-94	AUKŠČIŲ SISTEMA:	Kronštadt-86
Pagrindinis objektas, plantavo skiriamasis:	0.20m	Pagrindinio objekto nuokrypis skiriamasis:	0.07m/0.07m
Kiti objektai, kurių plantinis paklidimas žinomas kitiems:			
PARENGĖ:	VARDAS IR PAVARDĖ	PARAŠAS	DATA
DIREKTORIUS	R.KŪRA		2025-10-31
GEODEZININKAS	R.KŪRA		2025-10-31

Dokumentas elektroninis parašas pasirašė RAIMONDAS KŪRA
Data: 2025-10-30 11:28:41

PROJEKTUOJAMA GATVĖ SLD NR. LSNS-01-250305-00124
PERKŪNKIEMIO G.
LEIČIŲ G.
skl.kad.nr.0101/0100:1962
skl.kad.nr.0101/0100:2181
75/33-0194
75/33-0195
75/33-0196
75/33-0214
75/33-0215
75/33-0216
GAISRINIS ĮVAŽIAVIMAS | KVARTALĄ
P1
1.1
6A
±0.00=+184.00
1.2
6A
±0.00=+183.90
±0.00
183.05
±0.00
182.10
±0.00
181.25
1.3
6A
±0.00=+180.00
1.4
5A
±0.00=+180.00
5A
±0.00=+180.00
5A
±0.00=+184.00
Esc. ab. 184.00
5 % nuolaida
1Ū7/b
1Ū6/B
1Ū8/B
1Ū9/B
VZ1
VZ2
PŽ1
SA1
ŽN-1
ŽN-2
ŽN-3
ŽN-4
ŽN-5
ŽN-6
ŽN-7
ŽN-8
ŽN-9
ŽN-10
ŽN-11
ŽN-12
ŽN-13
ŽN-14
ŽN-15
B-01
B-02
B-03
B-04
B-05
B-06
B-07
B-08
B-09
B-10
B-11
BP-01
BP-02
S-01
S-02
S-03
S-04
S-05
S-06
S-07
S-08
S-09
S-10
S-11
S-12
S-13
S-14
S-15
S-16
S-17
S-18
S-19
S-20
S-21
S-22
S-23
S-24
S-25
S-26
S-27
S-28
S-29
S-30
S-31
S-32
S-33
S-34
S-35
S-36
S-37
S-38
S-39
S-40

Pavadinimas V SKYRIUS INŽINERINIAI TINKLAI (SKLYPE)	Mato vienetas	Kiekis	Pastabos
(nurodomas kiekvienos paskirties inžinerinių tinklų pavadinimas ir rodiklis)			
Inžinerinis tinklas- vandentiekio tinklai (bendro naudojimo: už sklypo ribų ir arba servitutu plotai). Žymėjimas plane BV1 (01-BV_1)			Neįvertinamas statinys 219A - 71B
inžinerinių tinklų ilgis	m	105	
vamzdžio skersmuo (tik vamzdynams)	mm	225	
Inžinerinis tinklas- vandentiekio tinklai (bendro naudojimo: už sklypo ribų ir arba servitutu plotai). Žymėjimas plane BV1 (01-BV_2)			Neįvertinamas statinys V2-V3
inžinerinių tinklų ilgis	m	14	
vamzdžio skersmuo (tik vamzdynams)	mm	160	
Inžinerinis tinklas- nuotekų balinimo tinklai (buitinis, bendro naudojimo: už sklypo ribų ir arba servitutu plotai). Žymėjimas plane BF1 (01-BF1_1)			Neįvertinamas statinys t.y: bendro naudojimo, statoma etapais; NŠ21 - Š3
inžinerinių tinklų ilgis*	m	75	
vamzdžio skersmuo (tik vamzdynams)	mm	200	
I etapas (01-BF1_1.1)	m	32	NŠ21 – NŠ22
	mm	200	
II etapas (01-BF1_1.2)	m	43	NŠ22 - Š3
	mm	200	
Inžinerinis tinklas- nuotekų balinimo tinklai (buitinis). Žymėjimas plane F1 (01-F1_1)			Neįvertinamas statinys t.y: F1-14 - NŠ21
inžinerinių tinklų ilgis*	m	7	
vamzdžio skersmuo (tik vamzdynams)	mm	200	
Inžinerinis tinklas- nuotekų balinimo tinklai (buitinis). Žymėjimas plane F1 (01-F1_2)			Neįvertinamas statinys t.y: F1-13 - NŠ22
inžinerinių tinklų ilgis*	m	7	
vamzdžio skersmuo (tik vamzdynams)	mm	200	
Inžinerinis tinklas- nuotekų balinimo tinklai (buitinis, bendro naudojimo: už sklypo ribų ir arba servitutu plotai). Žymėjimas plane BF1 (01-BF1_2)			Neįvertinamas statinys t.y: bendro naudojimo, statoma etapais; NŠ18 - Š2
inžinerinių tinklų ilgis*	m	175	
vamzdžio skersmuo (tik vamzdynams)	mm	200	
I etapas (02-BF1_2.1)	m	15	NŠ18 – NŠ10
	mm	200	
II etapas (02-BF1_2.2)	m	43	NŠ10 – NŠ11
	mm	200	
III etapas (02-BF1_2.3)	m	13	NŠ11– NŠ12
	mm	200	
IV etapas (02-BF1_2.4)	m	13	NŠ12– NŠ13
	mm	200	
V etapas (01-BF1_2.5)	m	40	NŠ13 – NŠ14
	mm	200	
VI etapas (01-BF1_2.6)	m	9	NŠ14 – NŠ15
	mm	200	
VII etapas (01-BF1_2.7)	m	17	NŠ15 - NŠ16
	mm	200	
VIII etapas (01-BF1_2.8)	m	12	NŠ16 - NŠ17
	mm	200	
IX etapas (01-BF1_2.9)	m	13	NŠ17 - Š2
Inžinerinis tinklas- nuotekų balinimo tinklai (buitinis, bendro naudojimo: už sklypo ribų ir arba servitutu plotai). Žymėjimas plane BF1 (02-BF1_3)			Neįvertinamas statinys t.y: bendro naudojimo, statoma etapais; NŠ19 - NŠ14
inžinerinių tinklų ilgis*	m	19	
vamzdžio skersmuo (tik vamzdynams)	mm	200	
I etapas (02-BF1_3.1)	m	10	NŠ19 – NŠ20
	mm	200	
II etapas (02-BF1_3.2)	m	9	NŠ20 - NŠ14
Inžinerinis tinklas- nuotekų balinimo tinklai (buitinis). Žymėjimas plane F1 (01-F1_3)			Neįvertinamas statinys t.y: F1-12 - NŠ13
inžinerinių tinklų ilgis*	m	16	
vamzdžio skersmuo (tik vamzdynams)	mm	200	
Inžinerinis tinklas- nuotekų balinimo tinklai (buitinis). Žymėjimas plane F1 (01-F1_4)			Neįvertinamas statinys t.y: F1-11 - NŠ17
inžinerinių tinklų ilgis*	m	4	
vamzdžio skersmuo (tik vamzdynams)	mm	200	
Inžinerinis tinklas- nuotekų balinimo tinklai (buitinis, bendro naudojimo: už sklypo ribų ir arba servitutu plotai). Žymėjimas plane L1 (01-L1_2)			Neįvertinamas statinys t.y: bendro naudojimo, statoma etapais; LS6 - Š1
inžinerinių tinklų ilgis	m	10	
vamzdžio skersmuo (tik vamzdynams)	mm	300	
Inžinerinis tinklas- nuotekų balinimo tinklai (lietaus). Žymėjimas plane L1 (01-L1_1)			Neįvertinamas statinys Bendro naudojimo tinklas, statoma etapais; ak. rez. Nr. 7 – LS6
inžinerinių tinklų ilgis (bendras)*	m	66	
vamzdžio skersmuo (tik vamzdynams)	mm	250-300	
I etapas (01-L1_1.1)	m	9	S7 - S8
	mm	250	
II etapas (01-L1_1.2)	m	2	S9- LŠ15
	mm	300	
III etapas (01-L1_1.3)	m	2	LŠ15 – LŠ16
	mm	300	
IV etapas (01-L1_1.4)	m	17	LŠ16 – LŠ17
	mm	300	
V etapas (01-L1_1.5)	m	9	LŠ17 - LŠ5
	mm	300	
VI etapas (01-L1_1.6)	m	7	LŠ5 – LŠ6
	mm	300	
VII etapas (01-L1_1.7)	m	5	LŠ5 – ak. rez. Nr. 5
	mm	250	
VIII etapas (01-L1_1.8)	m	9	42 - 44
	mm	250	
IX etapas (01-L1_1.9)	m	3	Ak. rez. Nr. 6 - LŠ14
	mm	300	
X (01-L1_1.10)	m	3	LŠ14 – LŠ15
	mm	300	
Inžinerinis tinklas- nuotekų balinimo tinklai (lietaus). Žymėjimas plane L1 (01-L1_2)			Neįvertinamas statinys L1-15 - ak.rez. Nr. 7
inžinerinių tinklų ilgis*	m	9	
vamzdžio skersmuo (tik vamzdynams)	mm	250	
Inžinerinis tinklas- nuotekų balinimo tinklai (lietaus). Žymėjimas plane L1 (01-L1_3)			Neįvertinamas statinys L1-14 - ak.rez. Nr. 8
inžinerinių tinklų ilgis*	m	9	
vamzdžio skersmuo (tik vamzdynams)	mm	250	
Inžinerinis tinklas- šilumos tinklai (bendro naudojimo: už sklypo ribų ir arba servitutu plotai). Žymėjimas plane T172 (01-ŠT_1)			Neįvertinamas statinys
inžinerinių tinklų ilgis*	m	2x66	
		Ø315/1315 Ø168.3/250 Ø138.7/225	
vamzdžio skersmuo (tik vamzdynams)	mm	Ø78.1/140	
Inžinerinis tinklas- ryšių tinklo varototyvas. Žymėjimas plane RO (01-RO_1)			
inžinerinių tinklų ilgis	m	56	
vamzdžio skersmuo (apsauginis dėklas)	mm	110	
elektroninio ryšio laidininkų poru skaičius ir skerspjūvis	vnt.; mm2		
Inžinerinis tinklas- ryšių tinklo varototyvas. Žymėjimas plane LE (10 kV) (01-LE_1)			
inžinerinių tinklų ilgis*	m	250	
vamzdžio skersmuo (apsauginis dėklas)	mm	160	
elektros tinklų laidininkų poru skaičius ir skerspjūvis	vnt.; mm2	3x1x240	
Inžinerinis tinklas- ryšių tinklo varototyvas. Žymėjimas plane LE (0,4 kV) (01-LE_2)			
inžinerinių tinklų ilgis*	m	691	
vamzdžio skersmuo (apsauginis dėklas)	mm	110	
elektros tinklų laidininkų poru skaičius ir skerspjūvis	vnt.; mm2	3x1x240	

SUTARTINIAI ŽYMĖJIMAI

Nr.	Pavadinimas
	Projektuojamų pastatų kontūras
	Projektuojamas požeminis užstatymas
	Sklypo riba
	Sklypo užstatymo riba pagal DP
	Kaimyninių sklypų riba
	Projektuojama vandentiekio linija
	Projektuojami buitinių nuotekų linija
	Projektuojami bendra buitinių nuotekų linija
	Projektuojami lietaus nuotekų linija
LS1	Projektuojama slėginė lietaus nuotekų linija
	Projektuojami elektros tinklai
	Projektuojami ryšių tinklai
	Uždaras tinklo nuvedimas po keliu
	Projektuojami šilumos tinklai
	Projektuojami akumuliaciniai rezervuarai
	Projekt. vandentiekio tinklų apsaugos zona
	Projekt. buitinių nuotekų tinklų apsaugos zona
	Projekt. lietaus nuotekų tinklų apsaugos zona
	Projekt. elektros tinklų apsaugos zona
	Projekt. ryšių tinklų apsaugos zona
	Projektuojamas ryšių šulinys
	Vamzdynai projektuojami dėkle
	Elektros kabelių dėklas
	Elektros įvadų spintos
Atkarpa NŠ2-NŠ3	Projektuojamo ruožo atkarpa
PVC; Ø200; i=0,005 L=14,0 m	Projekt. vamzdžio medžiaga, skersmuo ir nuolydis
L=14,0 m	Projekt. ruožo atkarpos ilgis

G/b; PVC	Proejkt. šulinio medžiaga
v.d.	Vamzdžio dugno altitudė
Es.šul.	Esamas šulinys
Nauj.šul.	Naujas šulinys
	Esama lietaus nuotekų linija
	Esama buitinių nuotekų linija
	Esama vandentiekio linija
	Kitu projektu numatomi lietaus nuotekų tinklai
	Kitu projektu numatoma buitinių nuotekų trasa
	Kitu projektu numatomi elektros tinklai
	Ankstesniu etapu įrengti šilumos tinklai
	Demontuojami tinklai

Taškų koordinatės:
9. x = 6067461,40; y = 578666,48;
10. x = 6067494,45; y = 578690,01;
11. x = 6067488,93; y = 578697,75;
12. x = 6067503,08; y = 578707,74;
13. x = 6067496,09; y = 578717,60;
27. x = 6067501,68; y = 578719,64;
47. x = 6067489,85; y = 578694,71;
48. x = 6067487,56; y = 578697,94;
49. x = 6067501,28; y = 578707,69;
50. x = 6067496,23; y = 578714,81;
51. x = 6067492,13; y = 578735,77;
52. x = 6067499,31; y = 578727,50;
53. x = 6067502,27; y = 578727,32;
54. x = 6067513,24; y = 578714,90;
55. x = 6067514,94; y = 578714,80;
56. x = 6067432,05; y = 578653,53;
57. x = 6067452,41; y = 578668,04;
58. x = 6067459,39; y = 578673,01;
59. x = 6067487,90; y = 578693,32.

Pastabos:
1. Matmenys pateikti metrais
2. Brėžinyje radus neatitikimų privaloma pranešti projekto ir projekto dalies vadovui.
3. Autorinės projekto teisės saugomos įstatymų numatyta tvarka

LAIDA	IŠLEIDIMO DATA	LAIDOS STATUSAS, KEITIMO PRIEŽASTIS
0	2025-11	STATYBOS LEIDIMUI

Atestato NR.	UAB "AKETURI ARCHITEKTA" RAUDYKLĖS G. 3-1, LT-01140 VILNIUS, LIETUVA info@aketuri.lt www.aketuri.lt		Objektas: Gyvenamosios paskirties (daugiabučio) pastato (6.3) su komercinėmis patalpomis Vilniuje, Leičių g. 4, kad. Nr. 0101/0100:2182; sklype, kurio kad.Nr. 0101/0100:1962, statybos projektas.
A1451	PV	L. Rekevičius	
A1463	PDV_{Arch}	M. Rekevičienė	
	Arch	A. Kamičaitis	
	Arch	R. Mickevičiūtė-Valatkienė	
	1MP	UAB "Metras Permetras" Paupio g. 53-7A, LT-02021 Vilnius, LIETUVA info@1mp.lt www.1mp.lt	
A1179	PDV_{SP}	V. Saveikis	Projekto dalis: Sklypo plano dalis
32341	Koord.	A. Tamošiūnienė	
	mmap.	MB "Martyno Marozo architektūra ir planavimas" T. Ševčenkos g.16K-101, LT-03111 Vilnius, LIETUVA info@mmap.lt www.mmap.lt	
2.090701.002	$Arch_{SP}$	M. Marozas	Brėžinio pavadinimas: **SUVESTINĖ INŽINERINIŲ TINKLŲ SCHEMA, ATKARPOS M 1:500** — Laida: 0
	$Arch_{SP}$	D. Markovskaja	
	$Arch_{SP}$	A. Šeduikytė	
Etapas	Užsakovas:		Dokumento žymuo: A171-PP-SP — Lapas: 1 — Lapų: 1
PP	UAB "Koratus"		

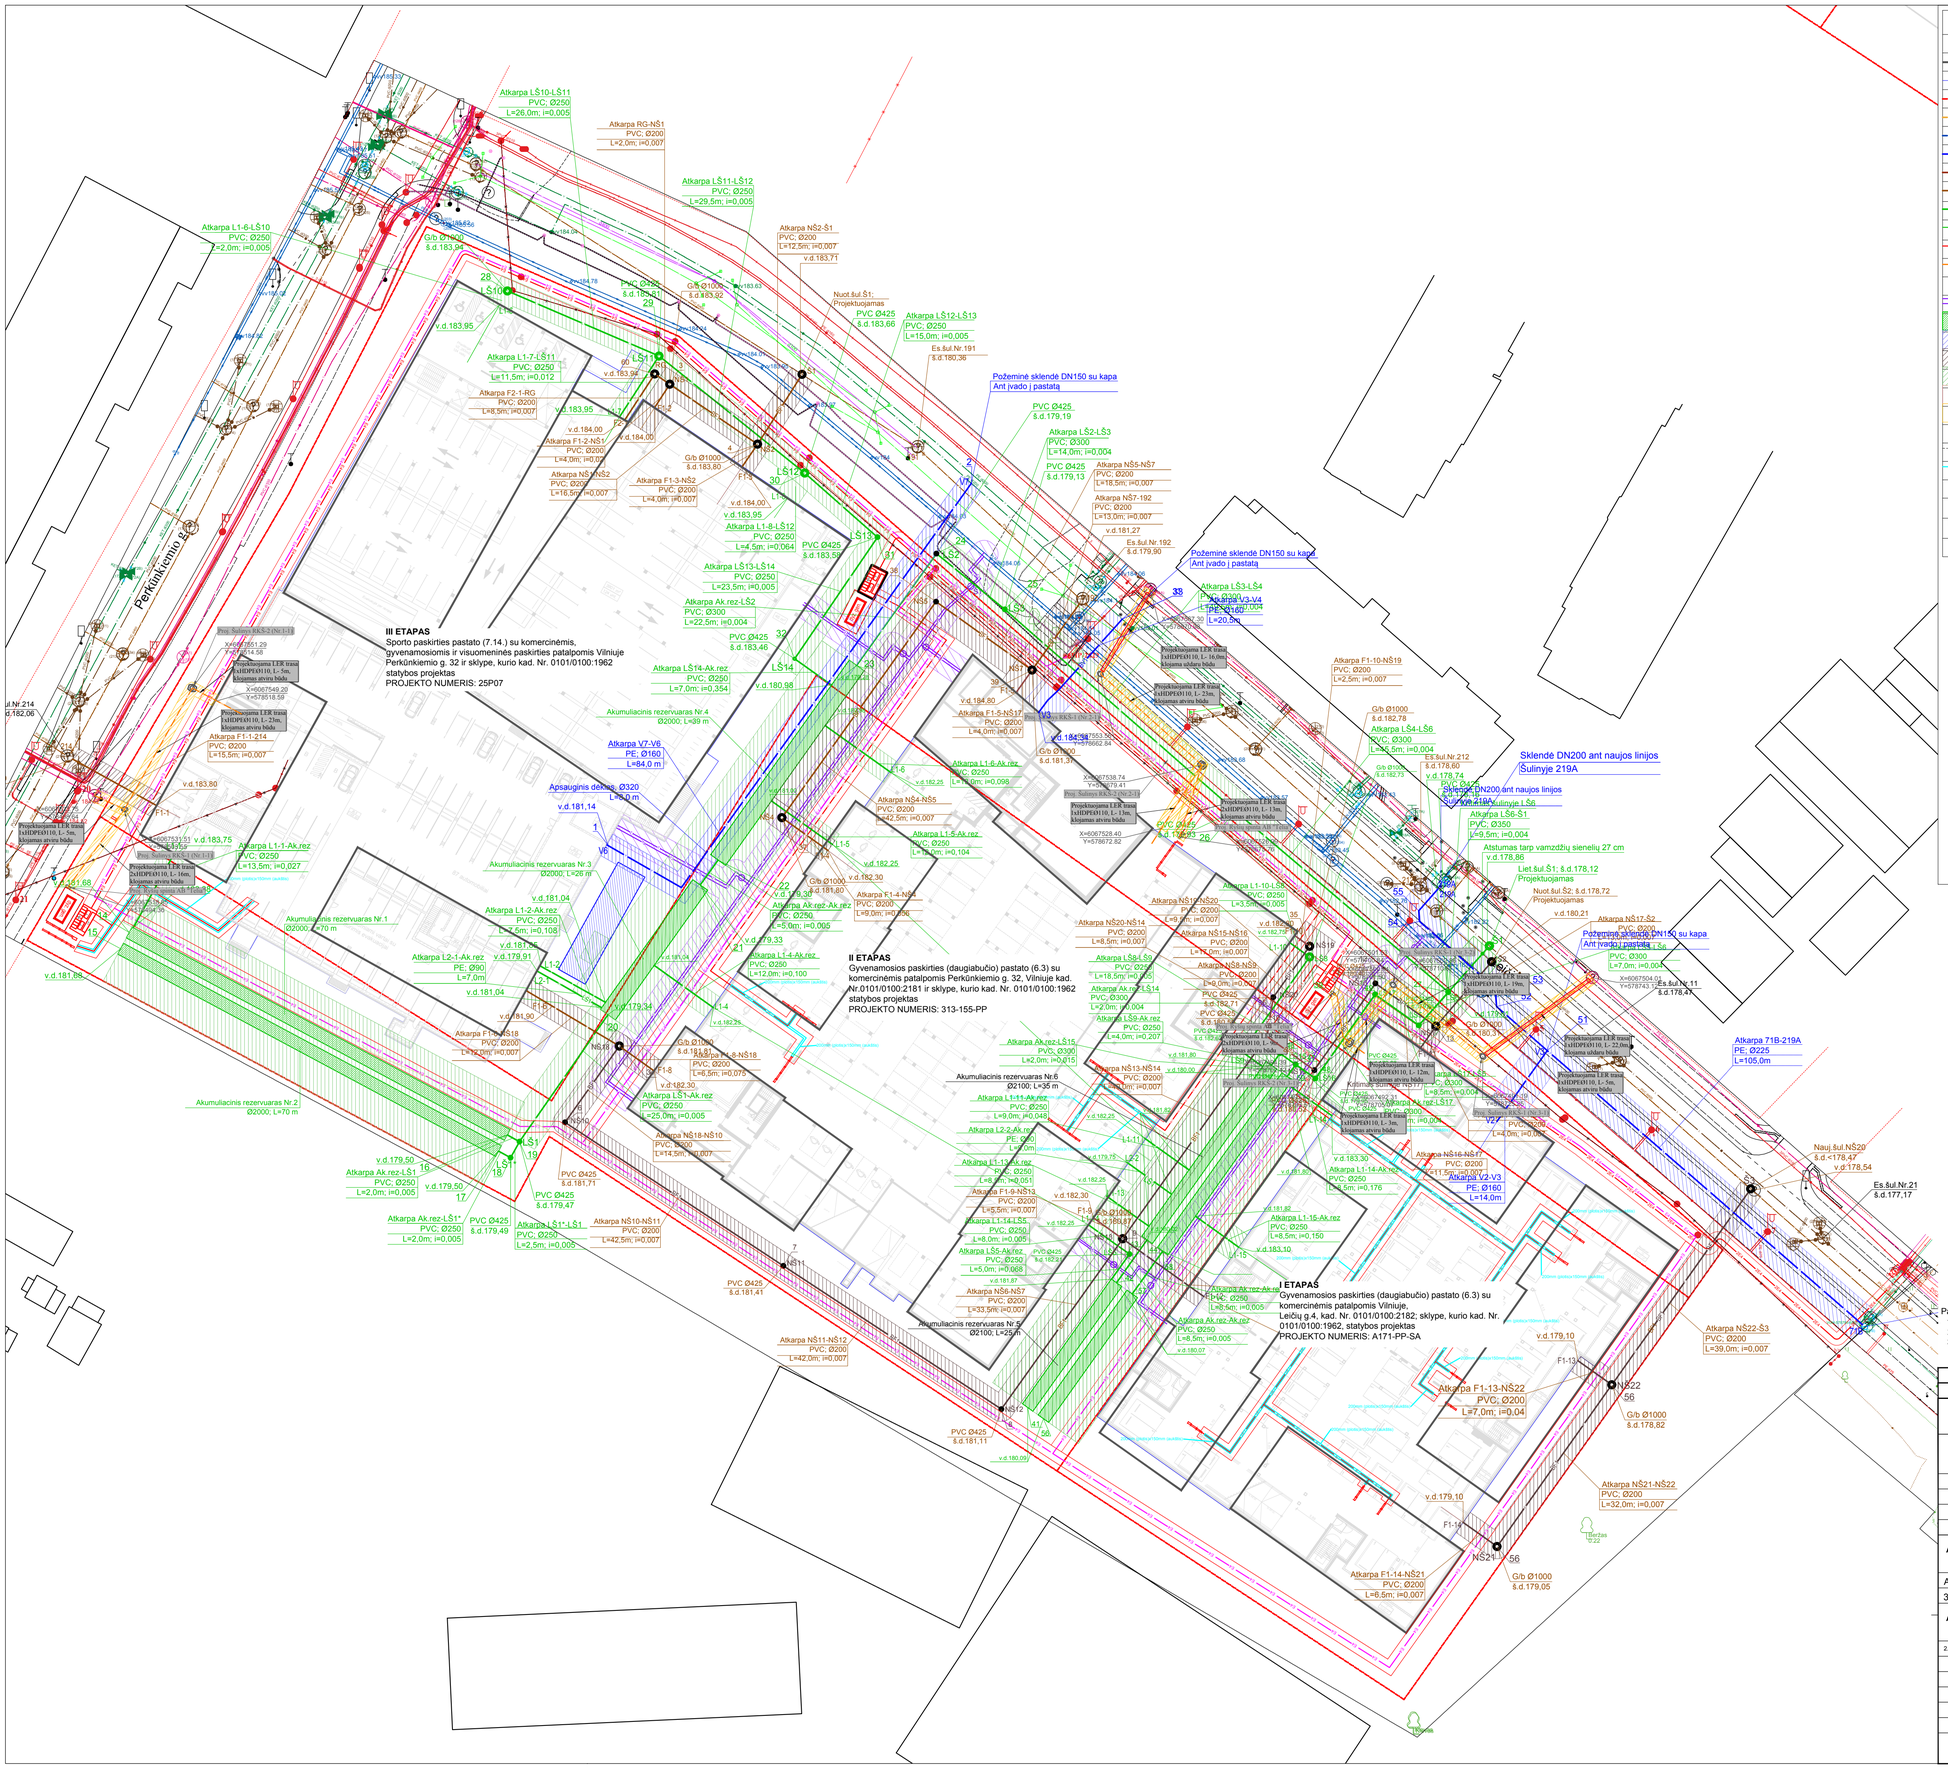
Perkūnkiemio g.
III ETAPAS
Sporto paskirties pastato (7.14.) su komercinėmis, gyvenamosiomis ir visuomeninės paskirties patalpomis Vilniuje Perkūnkiemio g. 32 ir sklype, kurio kad. Nr. 0101/0100:1962 statybos projektas
PROJEKTO NUMERIS: 25P07
II ETAPAS
Gyvenamosios paskirties (daugiabučio) pastato (6.3) su komercinėmis patalpomis Perkūnkiemio g. 32, Vilniuje kad. Nr.0101/0100:2181 ir sklype, kurio kad. Nr. 0101/0100:1962 statybos projektas
PROJEKTO NUMERIS: 313-155-PP
I ETAPAS
Gyvenamosios paskirties (daugiabučio) pastato (6.3) su komercinėmis patalpomis Vilniuje, Leičių g.4, kad. Nr. 0101/0100:2182; sklype, kurio kad. Nr. 0101/0100:1962, statybos projektas
PROJEKTO NUMERIS: A171-PP-SA
Požeminė skleindė DN150 su kapa
Ant įvado į pastatą
Sklendė DN200 ant naujos linijos
Šulinyje 219A
Atkarpa 71B-219A
PE; Ø225
L=105,0m
Atkarpa NŠ22-Š3
PVC; Ø200
L=39,0m; i=0,007
Atkarpa NŠ21-NŠ22
PVC; Ø200
L=32,0m; i=0,007
Atkarpa F1-13-NŠ22
PVC; Ø200
L=7,0m; i=0,04
Atkarpa F1-14-NŠ21
PVC; Ø200
L=6,5m; i=0,007
Akumuliacinis rezervuaras Nr.1
Ø2000; L=70 m
Akumuliacinis rezervuaras Nr.2
Ø2000; L=70 m
Akumuliacinis rezervuaras Nr.3
Ø2000; L=26 m
Akumuliacinis rezervuaras Nr.4
Ø2000; L=39 m
Akumuliacinis rezervuaras Nr.5
Ø2100; L=25 m
Akumuliacinis rezervuaras Nr.6
Ø2100; L=35 m
Apsauginis dėklas Ø320
L=8,0 m
Atkarpa V7-V6
PE; Ø160
L=84,0 m
Atkarpa V3-V4
PE; Ø160
L=20,0m
Atkarpa V2-V3
PE; Ø160
L=14,0m
Atkarpa L1-10-LŠ8
PVC; Ø250
L=3,5m; i=0,005
Atkarpa L1-14-Ak.rez
PVC; Ø250
L=4,5m; i=0,176
Atkarpa L1-15-Ak.rez
PVC; Ø250
L=8,5m; i=0,150
Atkarpa L1-16-Ak.rez
PVC; Ø250
L=8,5m; i=0,005
Atkarpa Ak.rez-Ak.rez
PVC; Ø250
L=8,5m; i=0,005
Atkarpa Ak.rez-LŠ15
PVC; Ø300
L=2,0m; i=0,015
Atkarpa Ak.rez-LŠ17
PVC; Ø300
L=8,5m; i=0,004
Atkarpa LŠ8-LŠ6
PVC; Ø350
L=9,5m; i=0,004
Atkarpa LŠ6-Š1
PVC; Ø350
L=7,0m; i=0,004
Atkarpa NŠ17-Š2
PVC; Ø200
L=7,0m; i=0,004
Atkarpa NŠ16-NŠ17
PVC; Ø200
L=11,5m; i=0,007
Atkarpa NŠ15-NŠ16
PVC; Ø200
L=8,5m; i=0,007
Atkarpa NŠ14-NŠ15
PVC; Ø200
L=8,5m; i=0,007
Atkarpa NŠ13-NŠ14
PVC; Ø200
L=8,5m; i=0,007
Atkarpa NŠ12-NŠ13
PVC; Ø200
L=42,0m; i=0,007
Atkarpa NŠ11-NŠ12
PVC; Ø200
L=42,0m; i=0,007
Atkarpa NŠ10-NŠ11
PVC; Ø200
L=42,5m; i=0,007
Atkarpa NŠ18-NŠ10
PVC; Ø200
L=14,5m; i=0,007
Atkarpa NŠ20-NŠ14
PVC; Ø200
L=8,5m; i=0,007
Atkarpa NŠ19-NŠ20
PVC; Ø200
L=3,5m; i=0,005
Atkarpa NŠ6-NŠ7
PVC; Ø200
L=33,5m; i=0,007
Atkarpa NŠ7-192
PVC; Ø200
L=13,0m; i=0,007
Atkarpa NŠ5-NŠ7
PVC; Ø200
L=18,5m; i=0,007
Atkarpa NŠ4-NŠ5
PVC; Ø200
L=42,5m; i=0,007
Atkarpa NŠ2-Š1
PVC; Ø200
L=12,5m; i=0,007
Atkarpa RG-NŠ1
PVC; Ø200
L=2,0m; i=0,007
Atkarpa LŠ10-LŠ11
PVC; Ø250
L=26,0m; i=0,005
Atkarpa LŠ11-LŠ12
PVC; Ø250
L=29,5m; i=0,005
Atkarpa LŠ12-LŠ13
PVC; Ø250
L=15,0m; i=0,005
Atkarpa L1-6-LŠ10
PVC; Ø250
L=2,0m; i=0,005
Atkarpa L1-7-LŠ11
PVC; Ø250
L=11,5m; i=0,012
Atkarpa F2-1-RG
PVC; Ø200
L=8,5m; i=0,007
Atkarpa F1-2-NŠ1
PVC; Ø200
L=4,0m; i=0,007
Atkarpa F1-3-NŠ2
PVC; Ø200
L=4,0m; i=0,007
Atkarpa L1-8-LŠ12
PVC; Ø250
L=4,5m; i=0,064
Atkarpa LŠ13-LŠ14
PVC; Ø250
L=23,5m; i=0,005
Atkarpa Ak.rez-LŠ2
PVC; Ø300
L=22,5m; i=0,004
Atkarpa LŠ14-Ak.rez
PVC; Ø250
L=7,0m; i=0,354
Atkarpa F1-1-214
PVC; Ø200
L=15,5m; i=0,007
Atkarpa L1-1-Ak.rez
PVC; Ø250
L=13,5m; i=0,027
Atkarpa L1-2-Ak.rez
PVC; Ø250
L=7,5m; i=0,108
Atkarpa L2-1-Ak.rez
PE; Ø90
L=7,0m
Atkarpa F1-18-NŠ18
PVC; Ø200
L=12,0m; i=0,007
Atkarpa L1-4-Ak.rez
PVC; Ø250
L=12,0m; i=0,100
Atkarpa F1-4-NŠ4
PVC; Ø200
L=9,0m; i=0,036
Atkarpa Ak.rez-Ak.rez
PVC; Ø250
L=5,0m; i=0,005
Atkarpa L1-5-Ak.rez
PVC; Ø250
L=9,0m; i=0,104
Atkarpa L1-6-Ak.rez
PVC; Ø250
L=7,0m; i=0,098
Atkarpa F1-5-NŠ17
PVC; Ø200
L=4,0m; i=0,007
Atkarpa L1-9-LŠ9
PVC; Ø250
L=8,5m; i=0,007
Atkarpa LŠ9-LŠ14
PVC; Ø300
L=2,0m; i=0,004
Atkarpa LŠ9-Ak.rez
PVC; Ø250
L=4,0m; i=0,007
Atkarpa LŠ14-Ak.rez
PVC; Ø300
L=2,0m; i=0,004
Atkarpa L1-11-Ak.rez
PVC; Ø250
L=8,5m; i=0,051
Atkarpa F1-9-NŠ19
PVC; Ø200
L=5,5m; i=0,007
Atkarpa L1-14-LŠ5
PVC; Ø250
L=8,0m; i=0,005
Atkarpa LŠ5-Ak.rez
PVC; Ø250
L=5,0m; i=0,068
Atkarpa Ak.rez-LŠ15
PVC; Ø300
L=2,0m; i=0,004
Atkarpa Ak.rez-LŠ17
PVC; Ø300
L=8,5m; i=0,004
Atkarpa L1-15-LŠ9
PVC; Ø250
L=2,0m; i=0,004
Atkarpa LŠ1-Ak.rez
PVC; Ø250
L=25,0m; i=0,005
Atkarpa Ak.rez-LŠ1
PVC; Ø250
L=2,0m; i=0,005
Atkarpa Ak.rez-LŠ1*
PVC; Ø250
L=2,0m; i=0,005
Atkarpa LŠ1*-LŠ1
PVC; Ø250
L=2,5m; i=0,005
Atkarpa F1-10-NŠ19
PVC; Ø200
L=2,5m; i=0,007
Atkarpa F1-11-NŠ20
PVC; Ø200
L=9,0m; i=0,007
Atkarpa F1-12-NŠ19
PVC; Ø200
L=7,0m; i=0,007
Atkarpa F1-17-NŠ18
PVC; Ø200
L=7,0m; i=0,007
Atkarpa F1-1-214
PVC; Ø200
L=15,5m; i=0,007
Atkarpa L1-3-Ak.rez
PVC; Ø250
L=13,5m; i=0,027
Atkarpa L1-12-LŠ7
PVC; Ø250
L=2,0m; i=0,004
Atkarpa L1-13-LŠ7
PVC; Ø250
L=2,0m; i=0,004
Atkarpa L1-17-LŠ6
PVC; Ø300
L=2,0m; i=0,004
Atkarpa LŠ7-LŠ6
PVC; Ø300
L=7,0m; i=0,004
Atkarpa LŠ6-LŠ5
PVC; Ø300
L=2,0m; i=0,004
Atkarpa LŠ5-LŠ1
PVC; Ø300
L=2,0m; i=0,004
Atkarpa LŠ1-LŠ3
PVC; Ø300
L=14,0m; i=0,004
Atkarpa LŠ3-LŠ4
PVC; Ø300
L=7,0m; i=0,004
Atkarpa LŠ9-LŠ7
PVC; Ø300
L=8,5m; i=0,004
Atkarpa LŠ17-LŠ6
PVC; Ø300
L=8,5m; i=0,004
Atkarpa LŠ17-LŠ7
PVC; Ø300
L=8,5m; i=0,004
Atkarpa LŠ17-LŠ17
PVC; Ø300
L=8,5m; i=0,004
Atkarpa LŠ9-LŠ9
PVC; Ø250
L=18,5m; i=0,005
Atkarpa LŠ9-Ak.rez
PVC; Ø250
L=2,0m; i=0,004
Atkarpa LŠ9-Ak.rez
PVC; Ø250
L=4,0m; i=0,207
Atkarpa LŠ14-Ak.rez
PVC; Ø300
L=2,0m; i=0,004
Atkarpa Ak.rez-LŠ14
PVC; Ø300
L=2,0m; i=0,004
Atkarpa Ak.rez-LŠ15
PVC; Ø300
L=2,0m; i=0,015
Atkarpa Ak.rez-LŠ17
PVC; Ø300
L=8,5m; i=0,004
Atkarpa L1-10-LŠ8
PVC; Ø250
L=3,5m; i=0,005
Atkarpa L1-14-Ak.rez
PVC; Ø250
L=4,5m; i=0,176
Atkarpa L1-15-Ak.rez
PVC; Ø250
L=8,5m; i=0,150
Atkarpa L1-16-Ak.rez
PVC; Ø250
L=8,5m; i=0,005
Atkarpa Ak.rez-Ak.rez
PVC; Ø250
L=8,5m; i=0,005
Atkarpa Ak.rez-Ak.rez
PVC; Ø250
L=8,5m; i=0,005
Atkarpa Ak.rez-LŠ1
PVC; Ø250
L=2,0m; i=0,005
Atkarpa Ak.rez-LŠ1*
PVC; Ø250
L=2,0m; i=0,005
Atkarpa LŠ1*-LŠ1
PVC; Ø250
L=2,5m; i=0,005
Atkarpa LŠ3-LŠ3
PVC; Ø300
L=14,0m; i=0,004
Atkarpa LŠ2-LŠ3
PVC; Ø300
L=14,0m; i=0,004
Atkarpa LŠ12-LŠ13
PVC; Ø250
L=15,0m; i=0,005
Atkarpa L1-7-LŠ11
PVC; Ø250
L=11,5m; i=0,012
Atkarpa F1-2-NŠ1
PVC; Ø200
L=4,0m; i=0,007
Atkarpa F1-3-NŠ2
PVC; Ø200
L=4,0m; i=0,007
Atkarpa L1-8-LŠ12
PVC; Ø250
L=4,5m; i=0,064
Atkarpa LŠ13-LŠ14
PVC; Ø250
L=23,5m; i=0,005
Atkarpa Ak.rez-LŠ2
PVC; Ø300
L=22,5m; i=0,004
Atkarpa LŠ14-Ak.rez
PVC; Ø250
L=7,0m; i=0,354
Atkarpa L1-1-Ak.rez
PVC; Ø250
L=13,5m; i=0,027
Atkarpa L1-2-Ak.rez
PVC; Ø250
L=7,5m; i=0,108
Atkarpa L2-1-Ak.rez
PE; Ø90
L=7,0m
Atkarpa F1-18-NŠ18
PVC; Ø200
L=12,0m; i=0,007
Atkarpa L1-4-Ak.rez
PVC; Ø250
L=12,0m; i=0,100
Atkarpa F1-4-NŠ4
PVC; Ø200
L=9,0m; i=0,036
Atkarpa Ak.rez-Ak.rez
PVC; Ø250
L=5,0m; i=0,005
Atkarpa L1-5-Ak.rez
PVC; Ø250
L=9,0m; i=0,104
Atkarpa L1-6-Ak.rez
PVC; Ø250
L=7,0m; i=0,098
Atkarpa F1-5-NŠ17
PVC; Ø200
L=4,0m; i=0,007
Atkarpa L1-9-LŠ9
PVC; Ø250
L=8,5m; i=0,007
Atkarpa LŠ9-LŠ14
PVC; Ø300
L=2,0m; i=0,004
Atkarpa LŠ9-Ak.rez
PVC; Ø250
L=4,0m; i=0,007
Atkarpa LŠ14-Ak.rez
PVC; Ø300
L=2,0m; i=0,004
Atkarpa L1-11-Ak.rez
PVC; Ø250
L=8,5m; i=0,051
Atkarpa F1-9-NŠ19
PVC; Ø200
L=5,5m; i=0,007
Atkarpa L1-14-LŠ5
PVC; Ø250
L=8,0m; i=0,005
Atkarpa LŠ5-Ak.rez
PVC; Ø250
L=5,0m; i=0,068
Atkarpa Ak.rez-LŠ15
PVC; Ø300
L=2,0m; i=0,004
Atkarpa Ak.rez-LŠ17
PVC; Ø300
L=8,5m; i=0,004
Atkarpa L1-15-LŠ9
PVC; Ø250
L=2,0m; i=0,004
Atkarpa LŠ1-Ak.rez
PVC; Ø250
L=25,0m; i=0,005
Atkarpa F1-10-NŠ19
PVC; Ø200
L=2,5m; i=0,007
Atkarpa F1-11-NŠ20
PVC; Ø200
L=9,0m; i=0,007
Atkarpa F1-12-NŠ19
PVC; Ø200
L=7,0m; i=0,007
Atkarpa F1-17-NŠ18
PVC; Ø200
L=7,0m; i=0,007
Atkarpa F1-1-214
PVC; Ø200
L=15,5m; i=0,007
Atkarpa L1-3-Ak.rez
PVC; Ø250
L=13,5m; i=0,027
Atkarpa L1-12-LŠ7
PVC; Ø250
L=2,0m; i=0,004
Atkarpa L1-13-LŠ7
PVC; Ø250
L=2,0m; i=0,004
Atkarpa L1-17-LŠ6
PVC; Ø300
L=2,0m; i=0,004
Atkarpa LŠ7-LŠ6
PVC; Ø300
L=7,0m; i=0,004
Atkarpa LŠ6-LŠ5
PVC; Ø300
L=2,0m; i=0,004
Atkarpa LŠ5-LŠ1
PVC; Ø300
L=2,0m; i=0,004
Atkarpa LŠ1-LŠ3
PVC; Ø300
L=14,0m; i=0,004
Atkarpa LŠ3-LŠ4
PVC; Ø300
L=7,0m; i=0,004
Atkarpa LŠ9-LŠ7
PVC; Ø300
L=8,5m; i=0,004
Atkarpa LŠ17-LŠ6
PVC; Ø300
L=8,5m; i=0,004
Atkarpa LŠ17-LŠ7
PVC; Ø300
L=8,5m; i=0,004
Atkarpa LŠ17-LŠ17
PVC; Ø300
L=8,5m; i=0,004
Atkarpa LŠ9-LŠ9
PVC; Ø250
L=18,5m; i=0,005
Atkarpa LŠ9-Ak.rez
PVC; Ø250
L=2,0m; i=0,004
Atkarpa LŠ9-Ak.rez
PVC; Ø250
L=4,0m; i=0,207
Atkarpa LŠ14-Ak.rez
PVC; Ø300
L=2,0m; i=0,004
Atkarpa Ak.rez-LŠ14
PVC; Ø300
L=2,0m; i=0,004
Atkarpa Ak.rez-LŠ15
PVC; Ø300
L=2,0m; i=0,015
Atkarpa Ak.rez-LŠ17
PVC; Ø300
L=8,5m; i=0,004
Atkarpa L1-10-LŠ8
PVC; Ø250
L=3,5m; i=0,005
Atkarpa L1-14-Ak.rez
PVC; Ø250
L=4,5m; i=0,176
Atkarpa L1-15-Ak.rez
PVC; Ø250
L=8,5m; i=0,150
Atkarpa L1-16-Ak.rez
PVC; Ø250
L=8,5m; i=0,005
Atkarpa Ak.rez-Ak.rez
PVC; Ø250
L=8,5m; i=0,005
Atkarpa Ak.rez-Ak.rez
PVC; Ø250
L=8,5m; i=0,005
Atkarpa Ak.rez-LŠ1
PVC; Ø250
L=2,0m; i=0,005
Atkarpa Ak.rez-LŠ1*
PVC; Ø250
L=2,0m; i=0,005
Atkarpa LŠ1*-LŠ1
PVC; Ø250
L=2,5m; i=0,005
Atkarpa LŠ3-LŠ3
PVC; Ø300
L=14,0m; i=0,004
Atkarpa LŠ2-LŠ3
PVC; Ø300
L=14,0m; i=0,004
Atkarpa LŠ12-LŠ13
PVC; Ø250
L=15,0m; i=0,005
Atkarpa L1-7-LŠ11
PVC; Ø250
L=11,5m; i=0,012
Atkarpa F2-1-RG
PVC; Ø200
L=8,5m; i=0,007