


VILNIAUS MIESTO SAVIVALDYBĖS VILKPĖDĖS SENIŪNIJOS  
**Zietelos g.**  
ADRESŲ NUMERIŲ SUTEIKIMO/KEITIMO/NAIKINIMO PLANAS

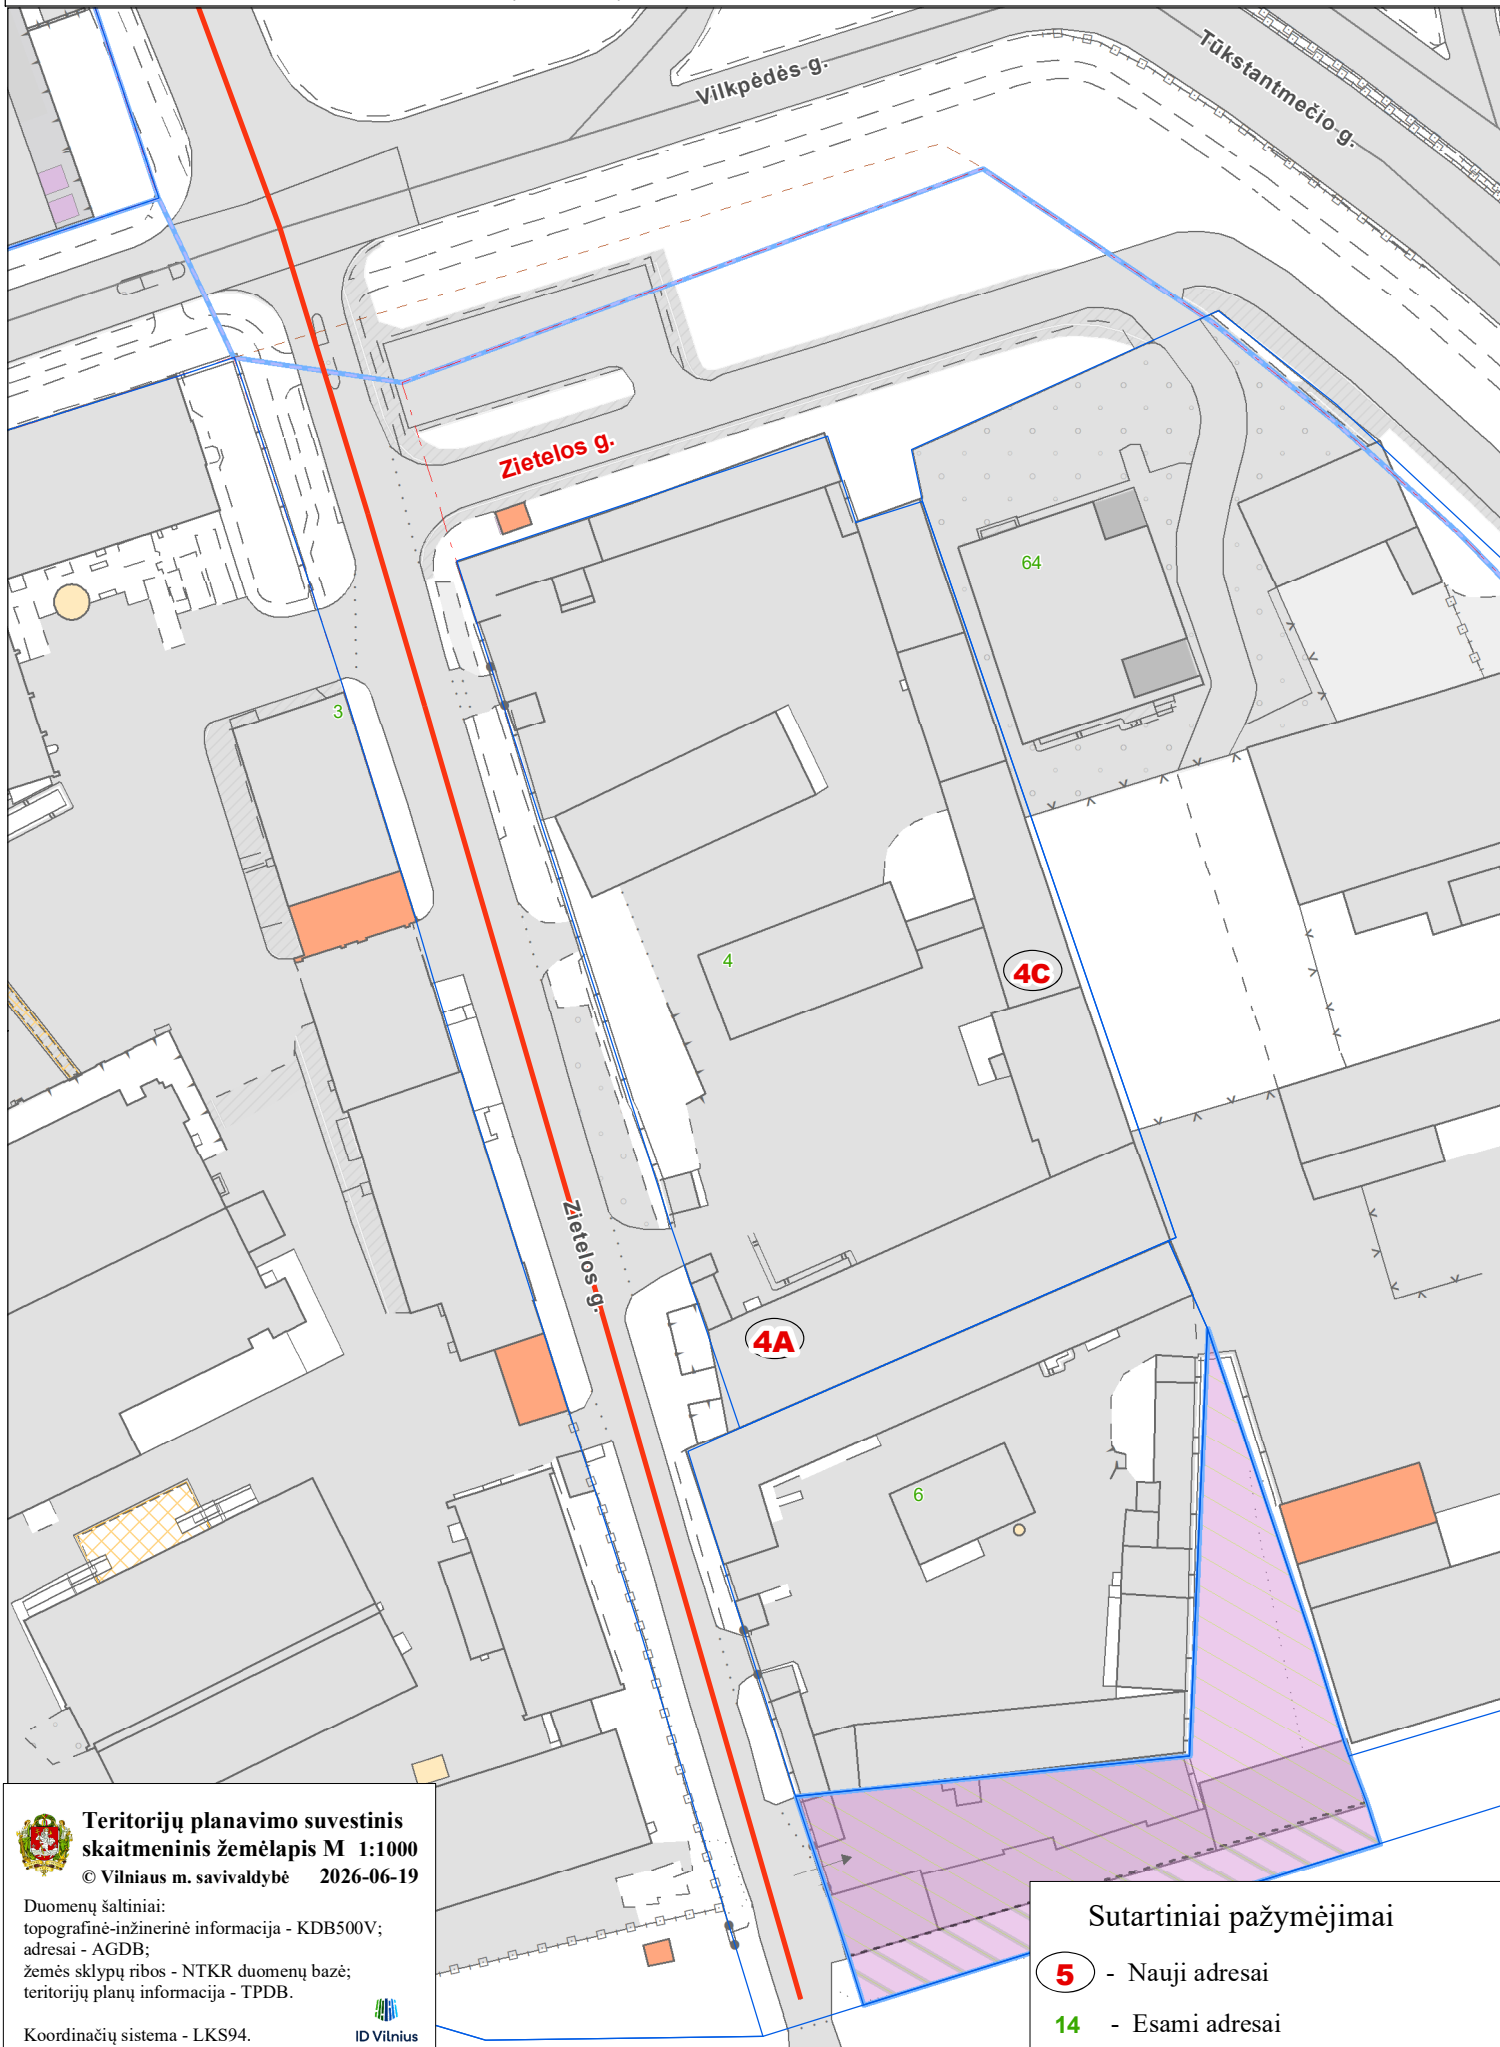

**Teritorijų planavimo suvestinis  
skaitmeninis žemėlapis M 1:1000**

© Vilniaus m. savivaldybė 2026-06-19

Duomenų šaltiniai:  
topografinė-inžinerinė informacija - KDB500V;  
adresai - AGDB;  
žemės sklypų ribos - NTKR duomenų bazė;  
teritorijų planų informacija - TPDB.

Koordinacių sistema - LKS94.



**Sutartiniai pažymėjimai**

**5** - Nauji adresai

**14** - Esami adresai