

VILNIAUS MIESTO GATVIŲ, SKVERŲ, AIKŠČIŲ IR TILTŲ IŠDĖSTYMO PLANAS M 1:2 000

PAVADINIMŲ GATVĖMS, PASTATAMS, STATINIAMS IR KITIEMS OBJEKTAMS SUTEIKIMO, KEITIMO IR ĮTRAUKIMO Į APSKAITĄ TVARKOS APRAŠO I PRIEDAS


Vilniaus miesto savivaldybės tarybos
2025 m. _____ d. sprendimo Nr. _____
_____ priedas

Kartografinis pagrindas	KDB 500V
Gatvės taškų koordinacių nustatymo būdas	Grafinis

GATVIŲ TAŠKŲ KOORDINACIŲ ŽINIARAŠTIS

Druskininkų g. taškų Nr. plane 1 - 15

NR.PLANE	X	Y
1	6051034,37	575590,26
2	6051025,32	575612,27
3	6051018,64	575631,81
4	6051014,58	575640,51
5	6051009,98	575650,37
6	6051000,58	575668,18
7	6050988,78	575689,55
8	6050975,03	575706,46
9	6050960,21	575724,68
10	6050949,62	575734,63
11	6050928,2	575754,46
12	6050889,3	575787,81
13	6050813,03	575850,2
14	6050783,04	575881,79
15	6050762,09	575908,89

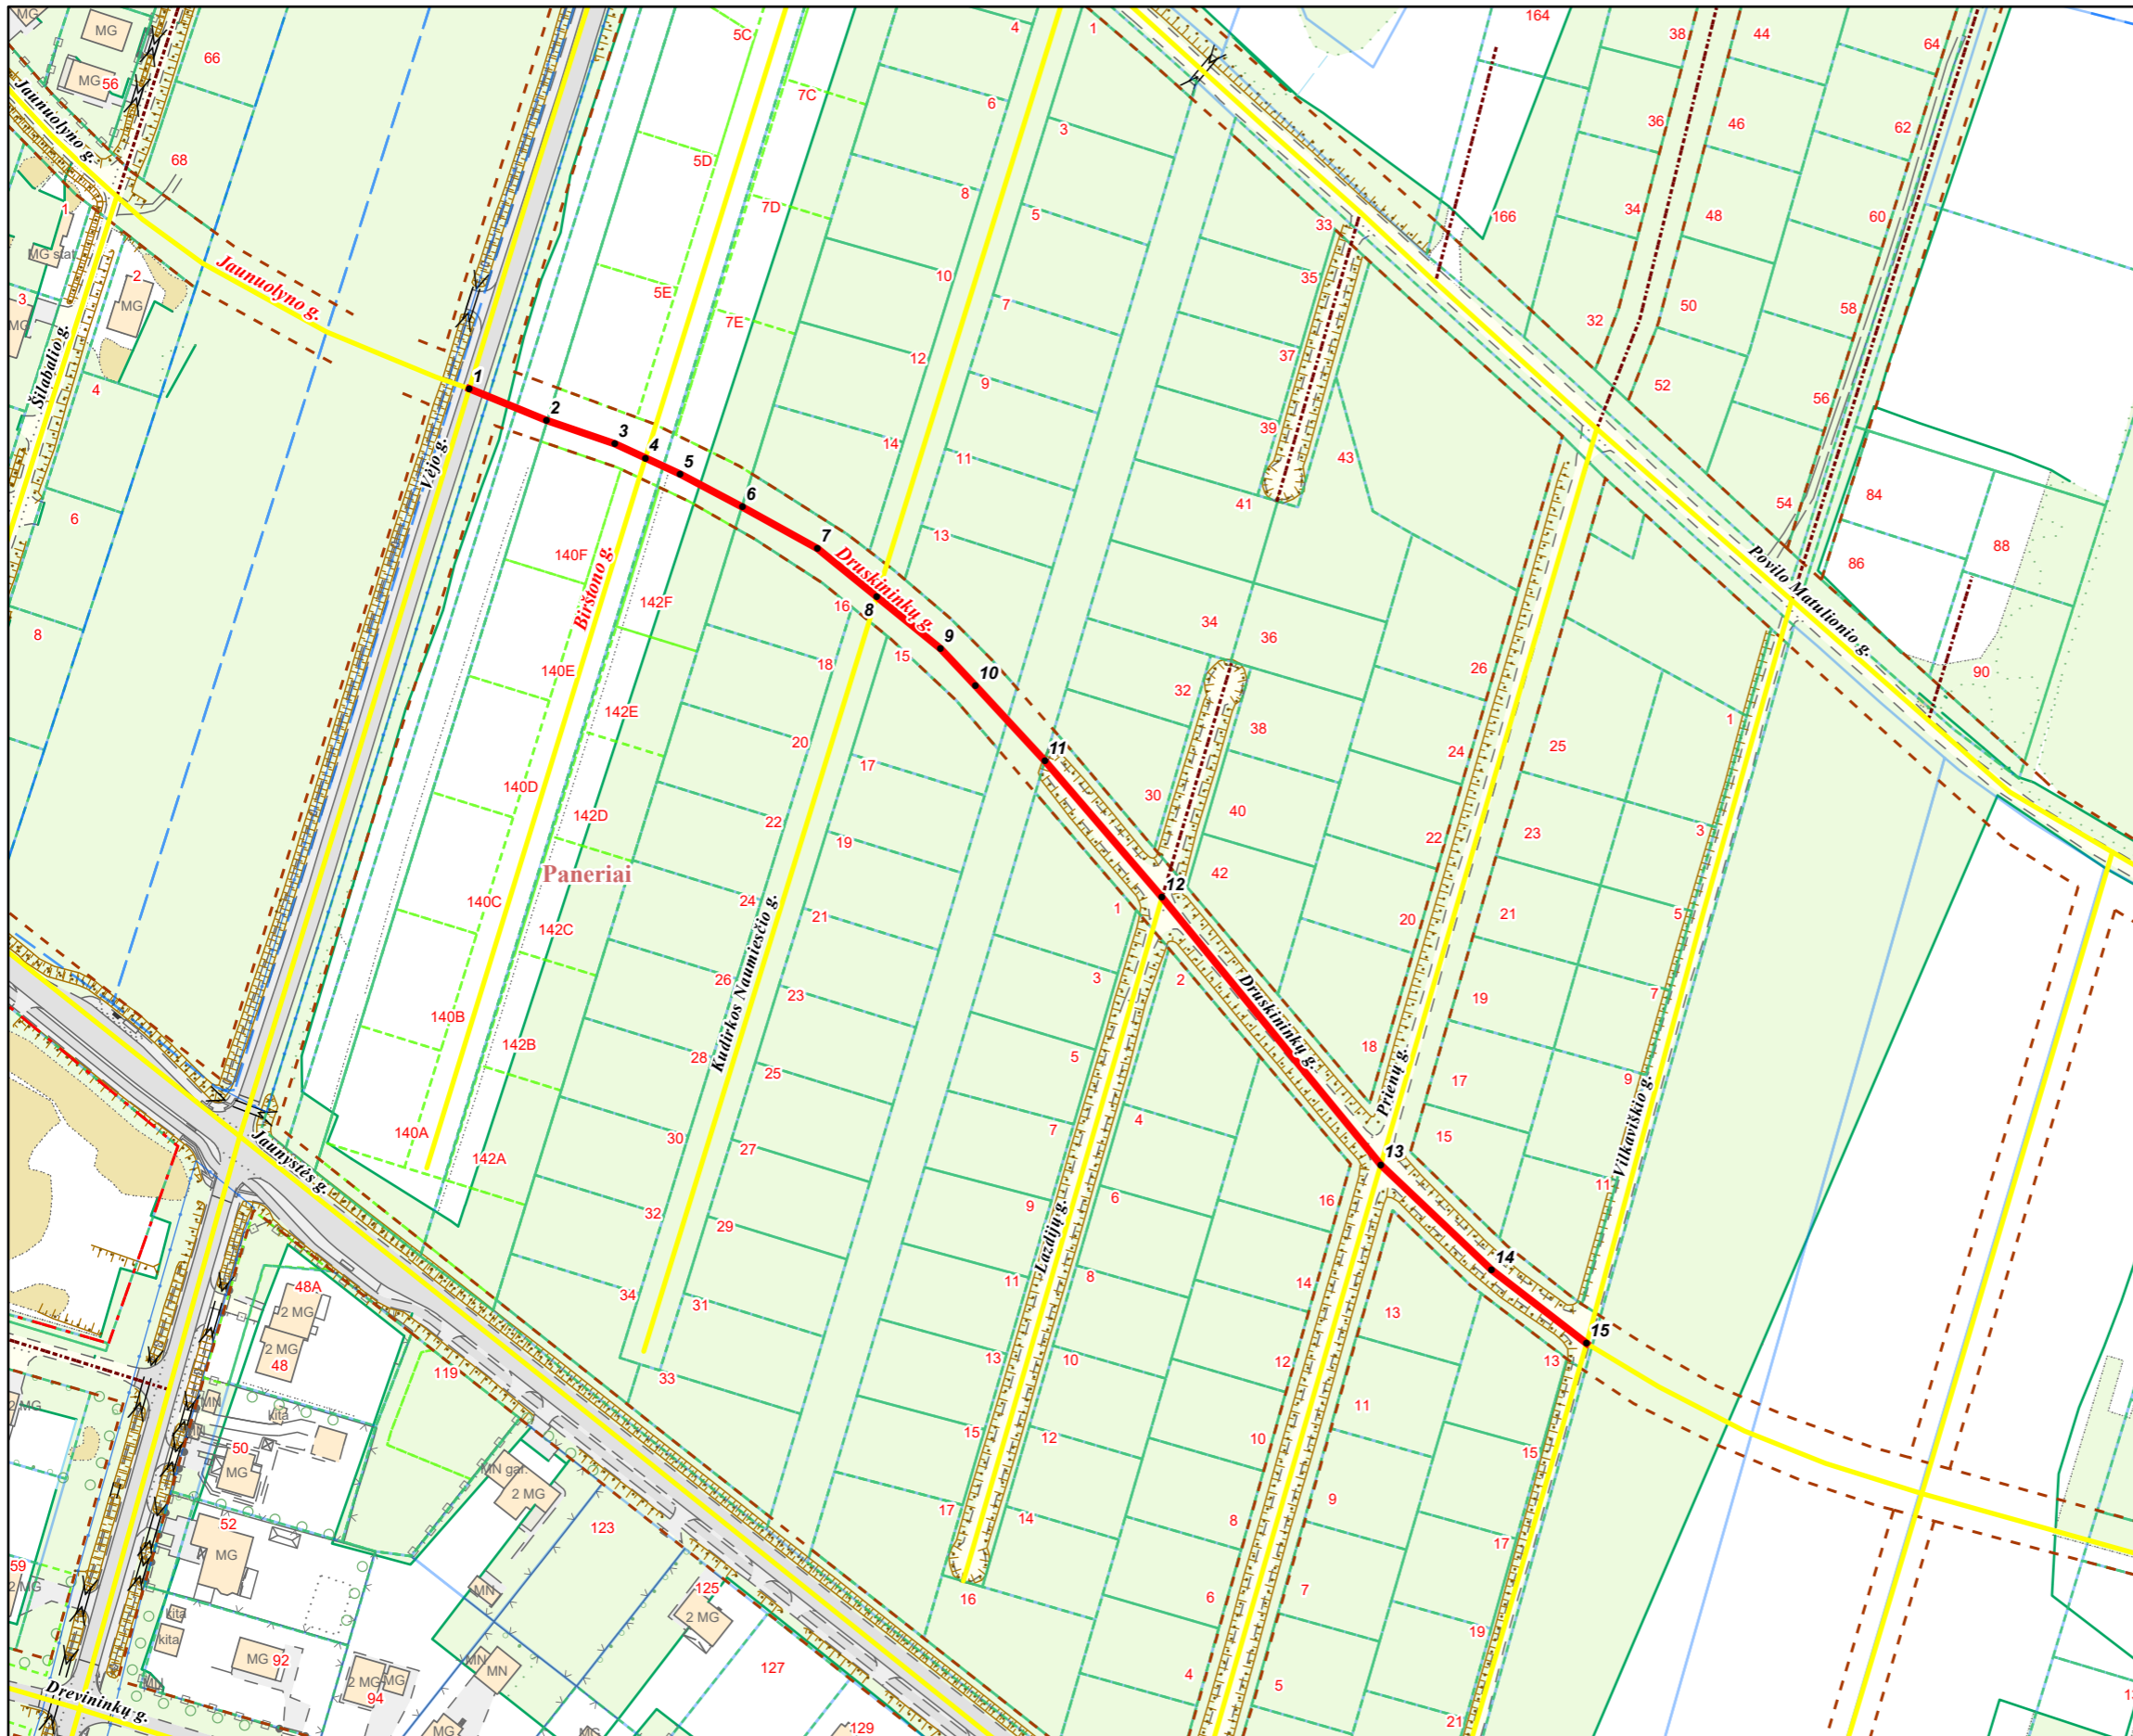

PATEIKIA:
Vilniaus miesto savivaldybės administracijos
Žemės administravimo ir GIS poskyrio vedėja