



## VILNIAUS MIESTO SAVIVALDYBĖS ADMINISTRACIJOS DIREKTORIUS

### ĮSAKYMAS DĖL TERITORIJOS PRIE TARPKALNIO G. 37 DETALIOJO PLANO KOREGAVIMO ŽEMĖS SKLYPE ILGALAUKIO G. 3 (KADASTRO NR. 0101/0071:0505) INICIJAVIMO SUTARTIES PAGRINDU

m. d. Nr.  
Vilnius

Vadovaudamasis Lietuvos Respublikos teritorijų planavimo įstatymo 28 straipsnio 2 dalimi, Kompleksinio teritorijų planavimo dokumentų rengimo taisyklių, patvirtintų Lietuvos Respublikos aplinkos ministro 2014 m. sausio 2 d. įsakymu Nr. D1-8 „Dėl Kompleksinio teritorijų planavimo dokumentų rengimo taisyklių patvirtinimo“, 312, 315 ir 316 punktais:

1. L e i d ž i u inicijuoti Vilniaus miesto savivaldybės administracijos direktoriaus 2006 m. kovo 7 d. įsakymu Nr. 30-413 „Dėl teritorijos prie Tarpkalnio g. 37 detaliojo plano tvirtinimo“ patvirtinto detaliojo plano (registro Nr. T00054366) sprendinių koregavimą žemės sklype Ilgalaukio g. 3 (kadastru Nr. 0101/0071:0505).


2. N u s t a t a u šiuos planavimo tikslus ir uždavinius: nustatyti pagrindinius ir papildomus teritorijos naudojimo reglamentus vadovaujantis Vilniaus miesto savivaldybės teritorijos bendrojo plano sprendiniais (pagal pridedamą miesto plano ištrauką).

3. T v i r t i n u planavimo darbų programą (pridedama).

PATVIRTINTA:  
Vilniaus m. savivaldybės  
administracijos direktorius  
202 m. \_\_\_\_\_ d. įsakymu Nr.

## PLANAVIMO DARBŲ PROGRAMA DETALIOJO PLANAVIMO DOKUMENTUI RENGTI

- 1. Planavimo dokumento pavadinimas:** Teritorijos prie Tarpkalnio g. 37 detaliojo plano koregavimas žemės sklype Ilgalaukio g. 3 (kadastro Nr. 0101/0071:0505) inicijavimo sutarties pagrindu.
- 2. Planuojamos teritorijos (sklypų) adresas:** Ilgalaukio g. 3 (kadastro Nr. 0101/0071:0505).
- 3. Planuojamos teritorijos plotas:** apie 0,1234 ha.
- 4. Planavimo organizatorius:** Vilniaus miesto savivaldybės administracijos direktorius, Konstitucijos pr. 3, LT-09601, Vilnius, tel. 8 5 2112616, faks. 8 5 2112222.
- 5. Planavimo iniciatorius:** fizinis asmuo.
- 6. Rengėjas:** pasirenka planavimo iniciatorius.
- 7. Planavimo pagrindas:** iniciatoriaus prašymas.
- 8. Nagrinėjamos teritorijos kvartalo riba:** nagrinėjama teritorija apribota susisiekimo komunikacijų koridoriais.
- 9. Planavimo tikslai ir detaliojo plano uždaviniai:** nustatyti pagrindinius ir papildomus teritorijos naudojimo reglamentus vadovaujantis Vilniaus miesto savivaldybės teritorijos bendrojo plano sprendiniais (pagal pridedamą miesto plano ištrauką).
- 10. Papildomi planavimo uždaviniai:** suformuoti optimalią urbanistinę struktūrą, numatyti funkcinis bei kompozicinius ryšius su gretimybėmis, įvertinti pėsčiųjų ryšius, kraštovaizdį ir gamtinę aplinką.
- 11. Papildomi teritorijos naudojimo reglamentai:** -.
- 12. Tyrimai ir galimybių studijos:** neatliekamos.
- 13. Suplanuotų urbanistinių struktūrų vizualizacijos 3D formatu ir (ar) maketo parengimas:** nerengiama.
- 14. SPAV reikalingumas:** nereikalingas.
- 15. Detaliojo planavimo etapai:** parengiamasis, rengimo ir baigiamasis etapai.
- 16. Detaliojo plano koncepcijos rengimas:** nerengiama.
- 17. Atviras konkursas geriausiai urbanistinei idėjai atrinkti:** nereikalingas.
- 18. Sprendinių nepriklausomas ekspertinis vertinimas:** nereikalingas.
- 19. Informacinio (ių) stendo(ų) vieta(os) ir stendo matmenys:** informacinio stendo vieta nurodyta tvirtinamoje miesto plano ištraukoje. Numatomas vienas stendas. Informacinio stendo dydis nemažesnis kaip 1 kv. m ploto.
- 20. Viešumo užtikrinimas:** viešumo procedūros atliekamos teisės aktuose nustatyta tvarka.
- 21. Planavimo terminai:** nurodomi teritorijų planavimo proceso inicijavimo sutartyje.
- 22. Derinimo procedūra:** detalųjų planą derinti Lietuvos Respublikos teritorijų planavimo dokumentų rengimo ir teritorijų planavimo proceso valstybinės priežiūros informacinėje sistemoje (TPDRIS).
- 23. Kiti reikalavimai:** trūkstamus planavimui pradinis duomenis organizatorius paveda surinkti rengėjui. Projektą rengti ant aktualaus topografinio plano, panaudojant M 1:500 – M1:1000 duomenis. Planavimo organizatorius patvirtintą dokumentą turi užregistruoti [www.tpdr.lt](http://www.tpdr.lt).

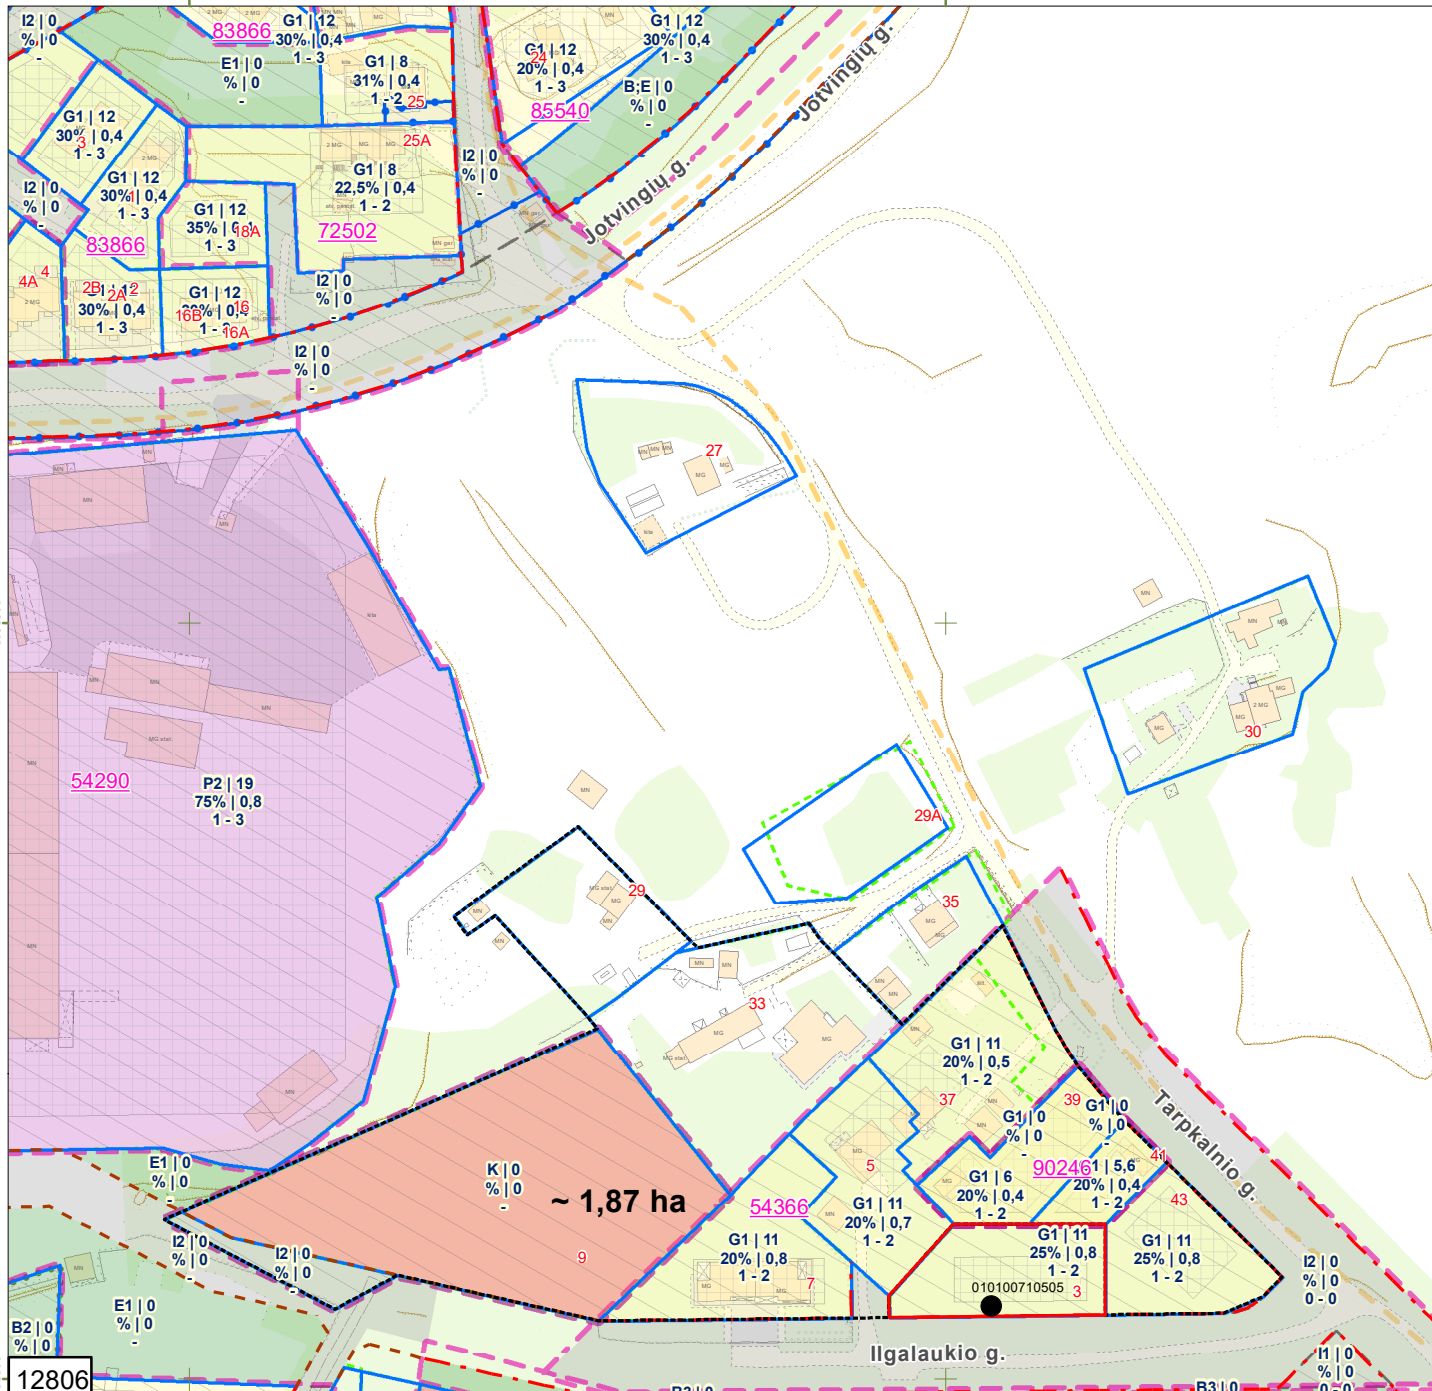

- Sutartiniai ženklai:**
- Registrų c. sklypai
  - Registrų c. (netikslių mat.) sklypai
  - Registrų c. inž. statiniai
  - MPD suformuoti sklypai
  - Saugomos gamtinės teritorijos
  - Saugomos kultūros vertybės
  - Vandenviečių SAZ
  - Valstybiniai miškai
  - Miškų taksaciniai sklypai
  - DP patvirtintos galiojimo ribos
  - DP preliminarios galiojimo ribos
  - FPP patvirtintos galiojimo ribos
  - FPP preliminarios galiojimo ribos
  - DP/FPP sklypai
  - DP/FPP sklypai rengiami
  - DP patvirtintos RL
  - SP patvirtintos RL
  - DP koncepcijų RL
  - Schemos patvirtintos RL
  - DP rengiamos RL
  - SP rengiamos RL
  - Schemos rengiamos RL
  - Esami dviračių takai
  - Projektiniai dviračių takai

- Nagrinėjama teritorija
- Planuojama teritorija
- Stendo vieta

~ 1,87 ha

PRIEDAS PRIE 2025 m . \_\_\_\_\_ mėn. \_\_\_\_ d. M 1:2000

OBJEKTAS \_\_\_\_\_

IŠTRAUKĄ PARUOŠĖ: \_\_\_\_\_  
SKLYPAS YRA \_\_\_\_\_ SENIŪNIJOJE