

# VILNIAUS MIESTO GATVIŲ, SKVERŲ, AIKŠČIŲ IR TILTŲ IŠDĖSTYMO PLANAS M 1:3 500

PAVADINIMŲ GATVĖMS, PASTATAMS, STATINIAMS IR KITIEMS OBJEKTAIS SUTEIKIMO, KEITIMO IR ĮTRAUKIMO Į APSKAITĄ TVARKOS APRAŠO I PRIEDAS

Vilniaus miesto savivaldybės tarybos  
2025 m. \_\_\_\_\_ d. sprendimo Nr. \_\_\_\_\_  
\_\_\_\_\_ priedas


Kartografinis pagrindas	KDB 500V
Gatvės taškų koordinacių nustatymo būdas	Grafinis

## GATVIŲ TAŠKŲ KOORDINACIŲ ŽINIARAŠTIS

*Vokės Sodų 1-oji g. (Grigiškės)-  
taškų Nr. plane 1 - 60*

NR.PLANE	X	Y
1	6060883,69	569389,47
2	6060854,98	569415,36
3	6060850,63	569421,21
4	6060847,52	569429,61
5	6060848,39	569435,22
6	6060850,7	569440,93
7	6060856,85	569446,89
8	6060925,45	569488,95
9	6060962,66	569510,75
10	6060976,36	569517,86
11	6060986,22	569520,15
12	6060996,23	569520,11
13	6061007,07	569516,13
14	6061037,01	569500,85
15	6061044,38	569496,13
16	6061068,85	569478,65
17	6061076,56	569473,82
18	6061087,72	569471,13
19	6061126,61	569470,64
20	6061140,94	569468,52
21	6061170,21	569462,2
22	6061181,57	569456,52
23	6061190,49	569449,78
24	6061217,34	569421,58
25	6061222,35	569414,27
26	6061228,53	569401,44
27	6061231,99	569382,3
28	6061231,97	569382,3
29	6061241,46	569320,01
30	6061247,5	569285,8

NR.PLANE	X	Y
31	6061267,45	569239,34
32	6061281,03	569216,13
33	6061295,55	569194,06
34	6061321,6	569162,92
35	6061327,06	569157,4
36	6061340,64	569144,93
37	6061347,88	569140,05
38	6061357,88	569134,28
39	6061369,67	569128,34
40	6061375,51	569126,34
41	6061394,68	569121,51
42	6061400,83	569120,64
43	6061411,99	569119,41
44	6061423,6	569118,81
45	6061428,22	569119,94
46	6061438,99	569122,1
47	6061451,55	569125,61
48	6061461,61	569129,29
49	6061486,22	569141,54
50	6061509,37	569156,12
51	6061531,72	569172,32
52	6061553,76	569187,2
53	6061576,34	569204,69
54	6061591,92	569222,09
55	6061612,86	569242,57
56	6061623,23	569258,84
57	6061629,4	569274,19
58	6061633,28	569288,64
59	6061636,28	569303,59
60	6061636,58	569312,64

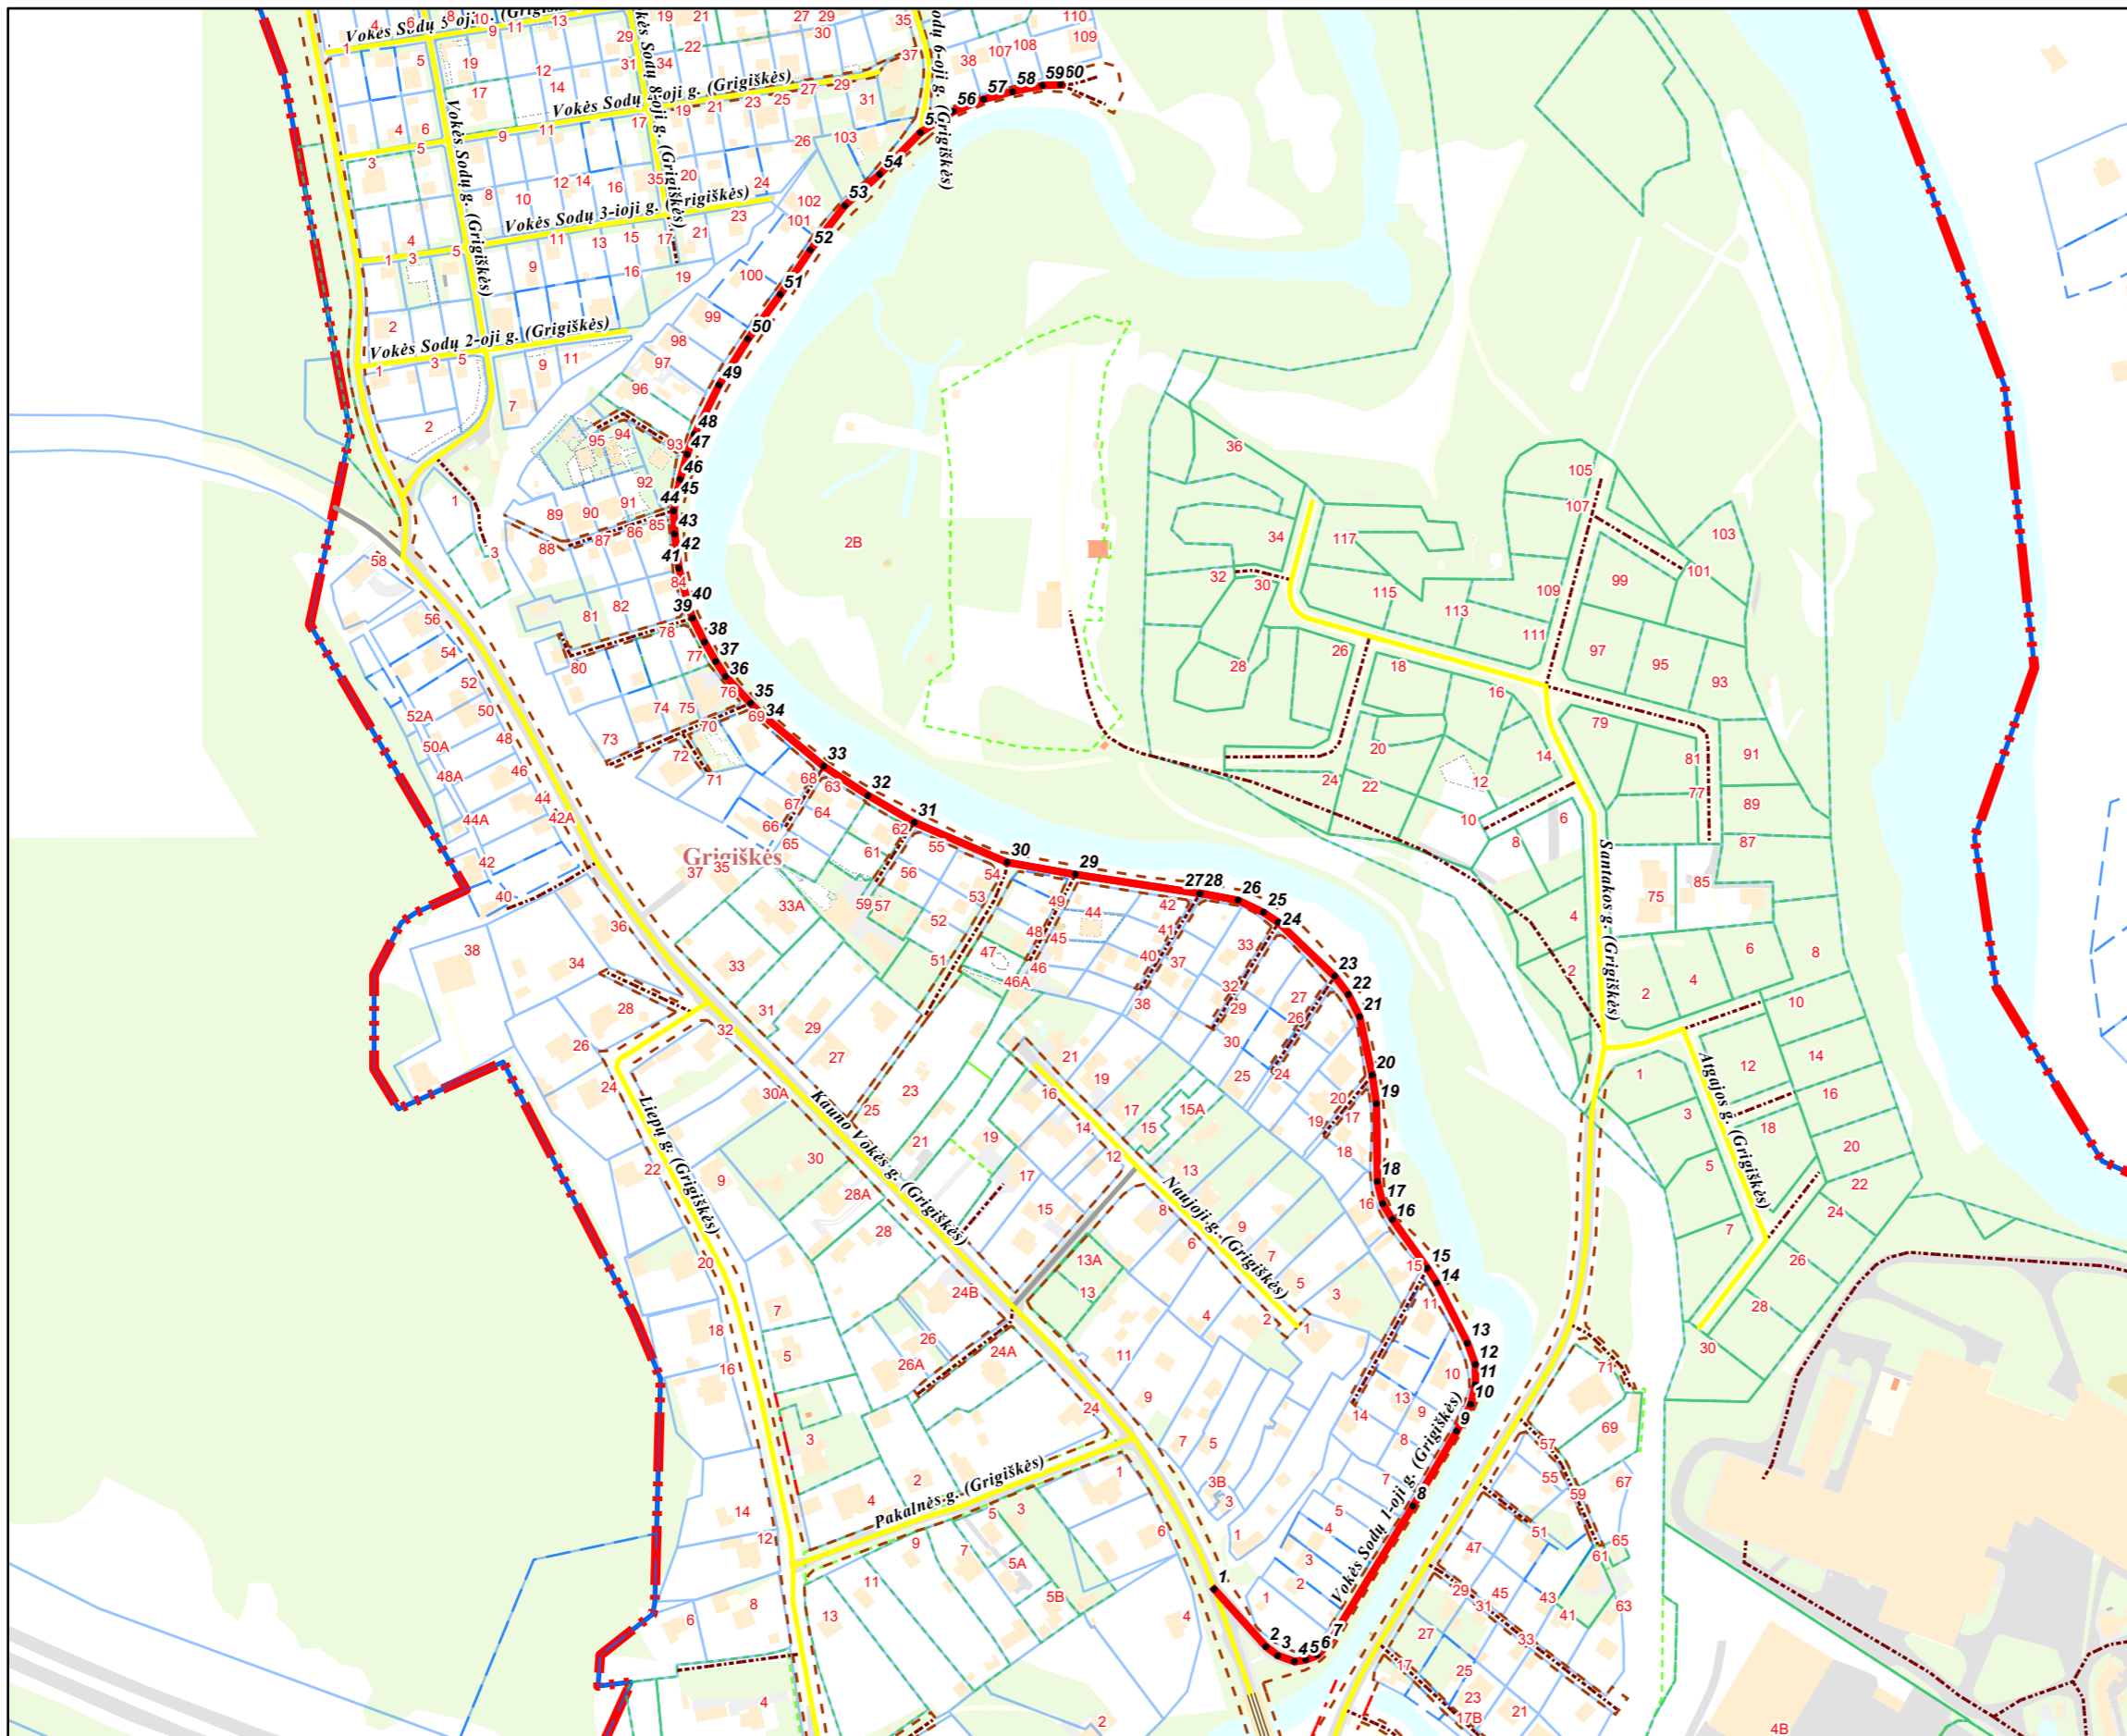

PATEIKIA:  
Vilniaus miesto savivaldybės administracijos  
Žemės administravimo ir GIS poskyrio vedėja