




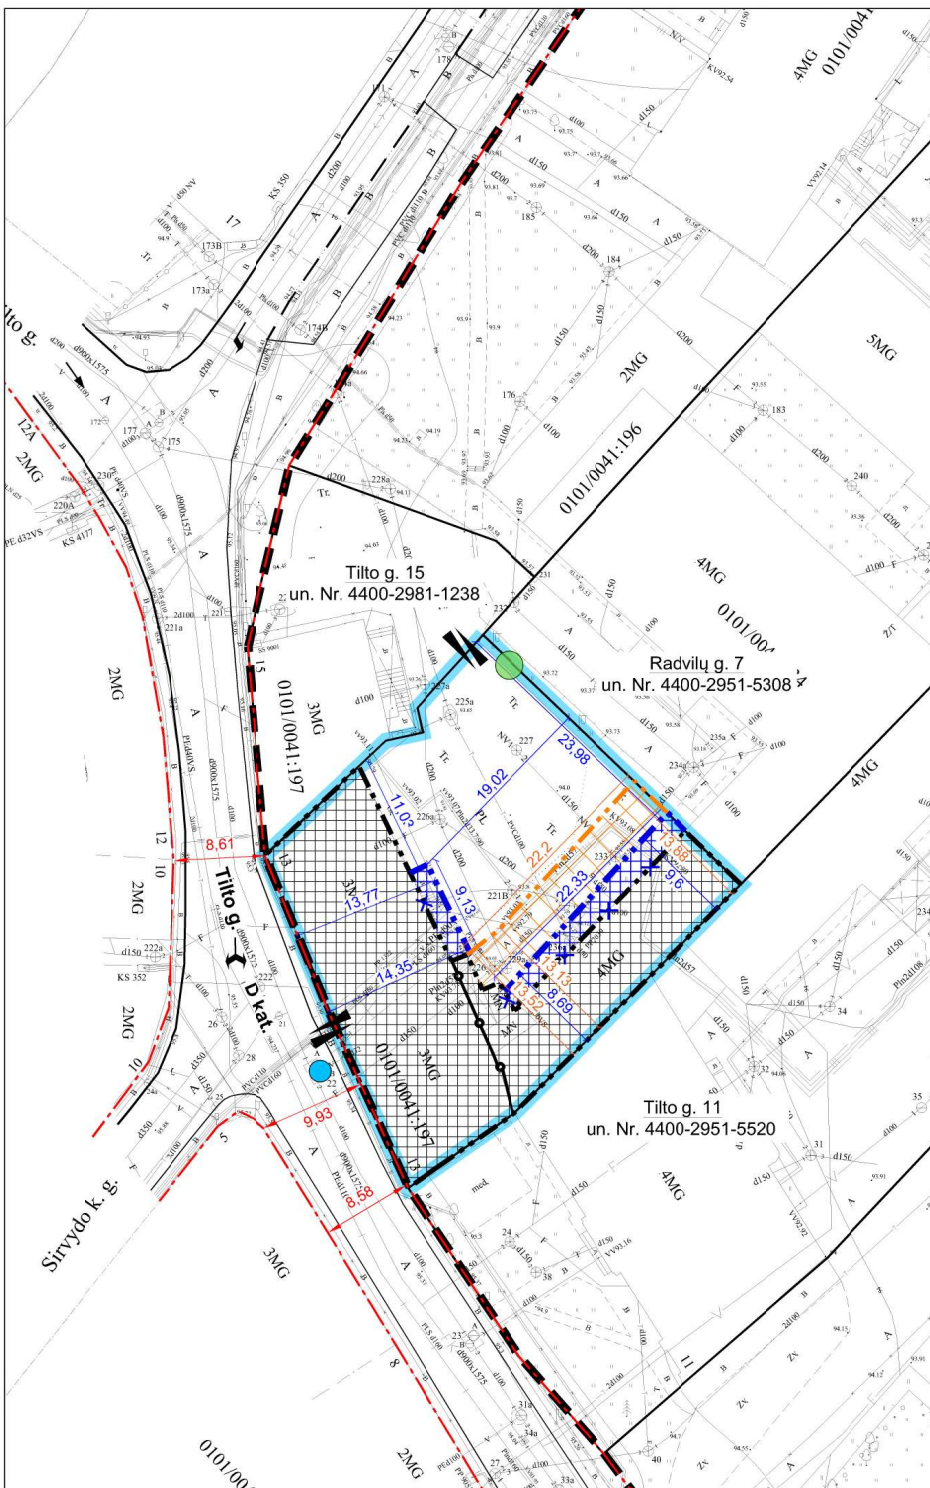

TPD REG. NR. T00070402 PAGRINDINIO BRĖŽINIO FRAGMENTAS

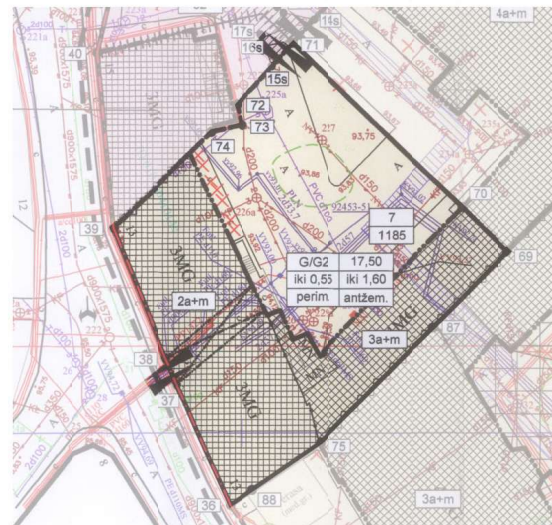

SITUACIJOS SCHEMA

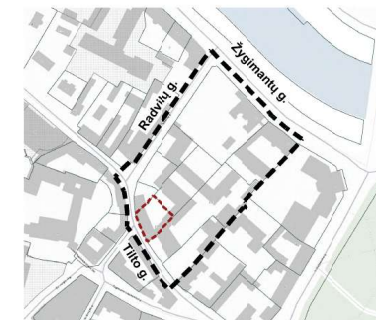

	DETALIOJO PLANO GALIOJIMO RIBA
	SKLYPO RIBA
	PATVIRTINTA SKIRTINGŲ REŽIMŲ RIBA
	PATVIRTINTA STATYBOS RIBA
	PATVIRTINTAS ĮVAŽIAVIMAS/ IŠVAŽIAVIMAS
	NAIKINAMA PATVIRTINTA STATYBOS RIBA
	PLANUOJAMA STATYBOS RIBA
	PLANUOJAMA STATYBOS ZONA
	PLANUOJAMA STATYBOS RIBA (POŽEMINIS UŽSTATYMAS)
	PLANUOJAMA PCŽEMINIO UŽSTATYMO ZONA
	ESAMOS GATVĖS RAUDONOSIOS LINIJOS
	ESAMOS MEDIS
	ESAMOS GAISRINIS HIDRANTAS

Pastabos:

- Koreguojamos sklypo Nr. 7 (Tilto g. 13) požeminio ir antžeminio užstatymo ribos ir zonos. Nustatyti privalomieji ir papildomi galiojantieji "Teritorijos tarp Žygimantų, Radvilų ir Tilto gatvių detaliojo plano", reg. Nr. T00070402, reglamentai, susisiekimo sprendiniai, patvirtinti Vilniaus miesto savivaldybės tarybos 2013-12-11 sprendimu Nr. 1-16-18, nekeičiami.
- Sklypas yra Vilniaus senjojo miesto ir priemiesčių archeologinėje vietovėje, u. k. 25504, ir Vilniaus senamiesčio, u. k. 16073, teritorijoje, kuriose saugomas kultūrinis sluoksnis. Prieš žemės kasimo darbus, kiemo korpuso rekonstravimo metu privalomi archeologiniai tyrimai.
- Naudojamas aktualus, 2025 m. rugpjūčio mėn. Topografijos ir inžinerinės infrastruktūros informacinėje sistemoje (TIIS) suderintas, topografinis planas, unikalus Nr. TIIIS1-20250722-048992 (rengejas A. D. individuali įmonė), koordinacių sistėmė - LKS-94, aukščių sistema - LAS07.
- Koreguojamos statybos ribos ir zonos esamam medžiui įtakos nedaro; medžio inventurizacija ir būklės įvertinimas (ekspertas dr. J. B.) pateikiamas detaliojo plano prieduose.

Įmonės kodas 125921419		UAB "SENOJO MIESTO ARCHITEKTAI"			TERITORIJOS TARP ŽYGMANTŲ, RADVILŲ IR TILTO GATVIŲ DETALIOJO PLANO KOREGAVIMAS SKLYPE TILTO G. 13 (KADASTRO NR. 0101/0041:35) SUPAPRASTINTA TVARKA			
A1107 NKVA 2753	PV			2(26-06	KOREGUOJAMŲ STATYBOS RIBŲ IR ZONŲ BRĖŽINYS		LAIDA	
A1904	arch.			2(26-06			0	
STADIJA	INICIATORIUS:				M 1:500		LAPAS	LAPŲ
TP	Vastint Lithuania, UAB				SMA 18-30-02		1	1