

# VILNIAUS MIESTO GATVIŲ, SKVERŲ, AIKŠČIŲ IR TILTŲ IŠDĖSTYMO PLANAS M 1:3 000

PAVADINIMŲ GATVĖMS, PASTATAMS, STATINIAMS IR KITIEMS OBJEKTAMS SUTEIKIMO, KEITIMO IR ĮTRAUKIMO Į APSKAITĄ TVARKOS APRAŠO 1 PRIEDAS


Vilniaus miesto savivaldybės tarybos  
2025 m. \_\_\_\_\_ d. sprendimo Nr. \_\_\_\_\_  
\_\_\_\_\_ priedas

Kartografinis pagrindas	KDB 500V
Gatvės taškų koordinacių nustatymo būdas	Grafinis

## GATVIŲ TAŠKŲ KOORDINACIŲ ŽINIARAŠTIS

### Plungės g. taškų Nr. plane 1 - 16

NR.PLANE	X	Y
1	6059001,23	574134,25
2	6058981,13	574132,99
3	6058967,56	574129,63
4	6058958,03	574124,55
5	6058952,95	574119,87
6	6058940,46	574108,36
7	6058906,39	574074,98
8	6058883,53	574052,58
9	6058858,87	574030,25
10	6058837,91	574018,72
11	6058820,03	574013
12	6058805,21	574011,2
13	6058767,95	574010,68
14	6058636,62	574011,2
15	6058483,37	574010,57
16	6058463,21	574009,67

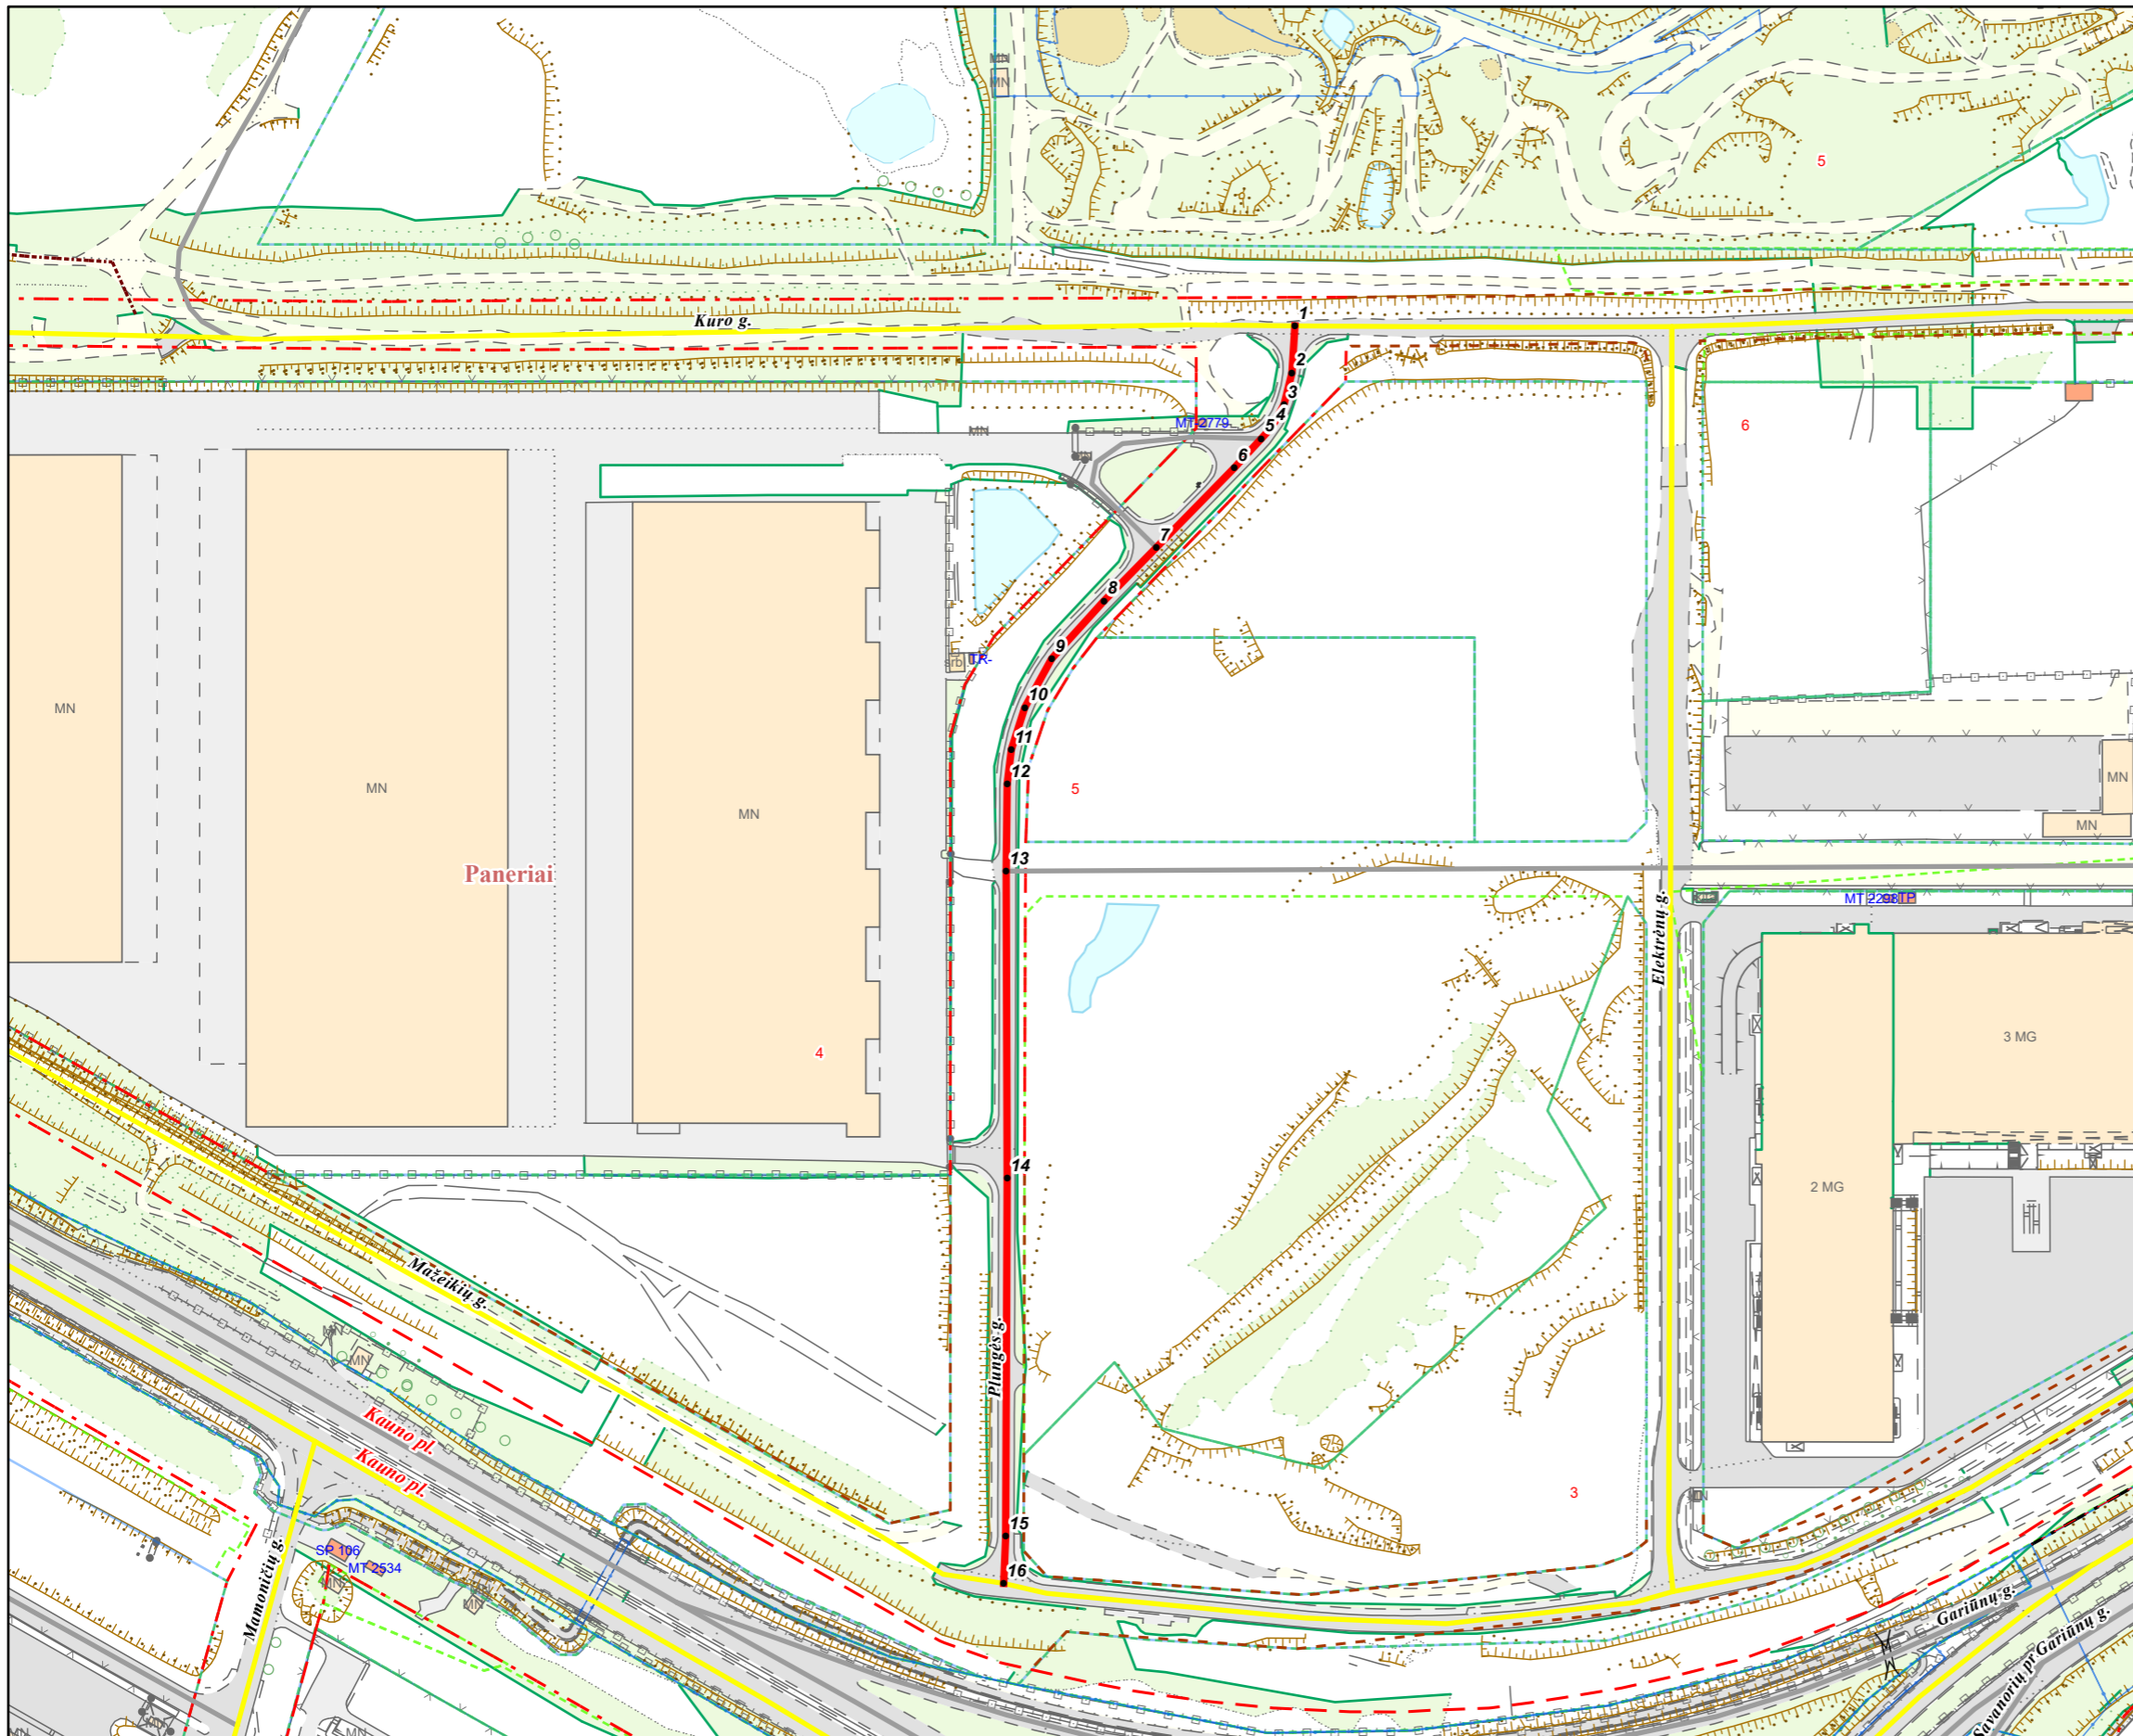

PATEIKIA:  
Vilniaus miesto savivaldybės administracijos  
Žemės administravimo ir GIS poskyrio vedėja