



## VILNIAUS MIESTO SAVIVALDYBĖS ADMINISTRACIJOS DIREKTORIUS

### ĮSAKYMAS DĖL APIE 7,9 HA TERITORIJOS PRIE UKMERGĖS G. DETALIOJO PLANO SPRENDINIŲ KOREGAVIMO SKLYPE UKMERGĖS G. 354A (KADASTRO NR. 0101/0171:2073) SUPAPRASTINTA TVARKA TVIRTINIMO

Nr.  
Vilnius








Vadovaudamasis Lietuvos Respublikos vietos savivaldos įstatymo 27 straipsnio 4 dalimi, Lietuvos Respublikos teritorijų planavimo įstatymo 27 straipsnio 4 dalimi, 28 straipsnio 9 dalimi, Lietuvos Respublikos aplinkos ministro 2014 m. sausio 2 d. įsakymu Nr. D1-8 „Dėl Kompleksinio teritorijų planavimo dokumentų rengimo taisyklių patvirtinimo“ patvirtintų Kompleksinio teritorijų planavimo dokumentų rengimo taisyklių 323.1 papunkčiu ir Vilniaus miesto savivaldybės mero 2024 m. sausio 4 d. potvarkio Nr. 955-30/24 „Dėl Vilniaus miesto savivaldybės administracijos direktoriaus įgaliojimo“ 1.1.2 papunkčiu,



t v i r t i n u Vilniaus miesto savivaldybės administracijos direktoriaus pavaduotojo 2020 m. gruodžio 29 d. įsakymu Nr. A30-3510/20 „Dėl apie 7,9 ha teritorijos prie Ukmergės gatvės detaliojo plano tvirtinimo“ patvirtinto apie 7,9 ha teritorijos prie Ukmergės gatvės detaliojo plano (TPD reg. Nr. T00085692) sprendinių koregavimą žemės sklype Ukmergės g. 354A (kadastru Nr. 0101/0171:2073), kuriuo koreguojamas susisiekiama komunikacijų išdėstymas (įvažiavimo ir išvažiavimo vietos) pagal sklypo planą (pridedama), kuriam pritarė Teritorijų planavimo komisija (teritorijų planavimo dokumento Nr. K-VT-13-25-883).

Administracijos direktorius


Adomas Bužinskas

### SUTARTINIAI ŽYMĖJIMAI

-  Detaliojo plano koregavimo riba
-  Planuojamo sklypo riba
-  Gretimų sklypų ribos
-  Gatvės raudonoji linija
-  Patvirtintu detalioju planu suplanuotas įvažiavimas / išvažiavimas
-  Naikinamas anksčiau detalioju planu suplanuotas įvažiavimas / išvažiavimas
-  Projektuojamas naujas įvažiavimas / išvažiavimas

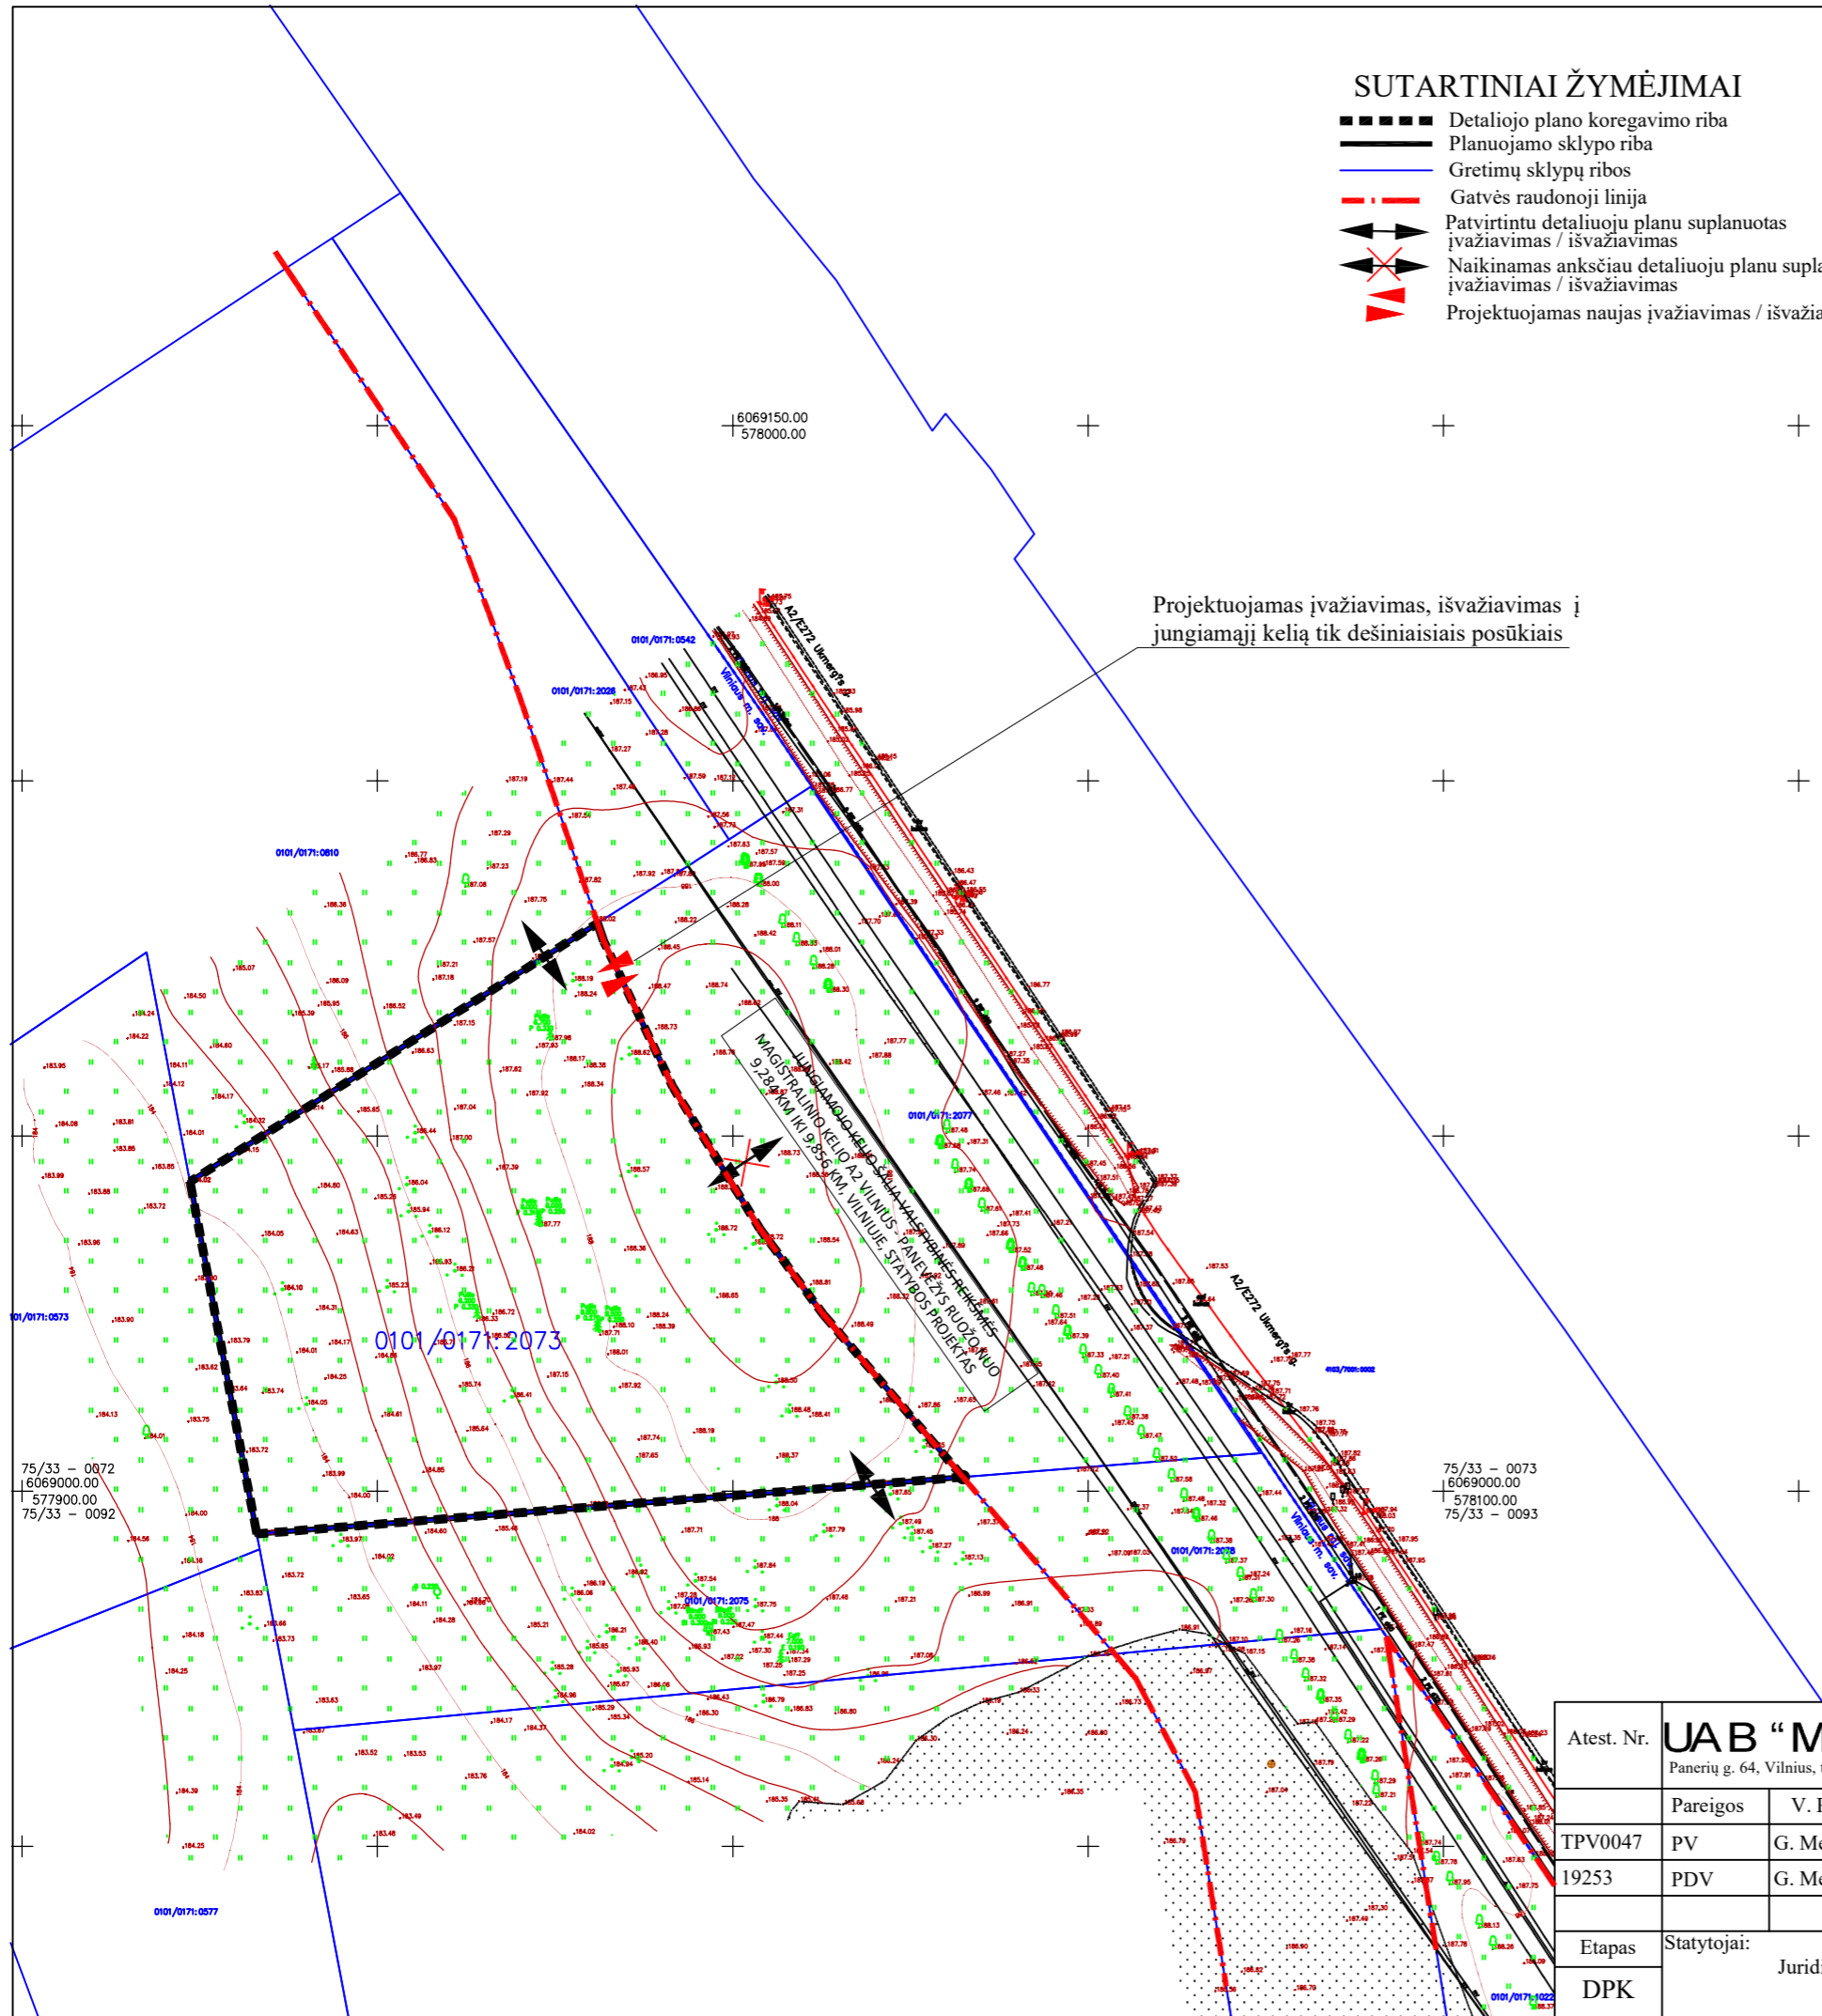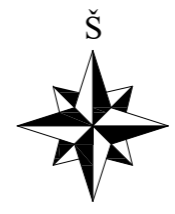

### IŠTRAUKA IŠ DETALIOJO PLANO PAGRINDINIO BRĖŽINIO

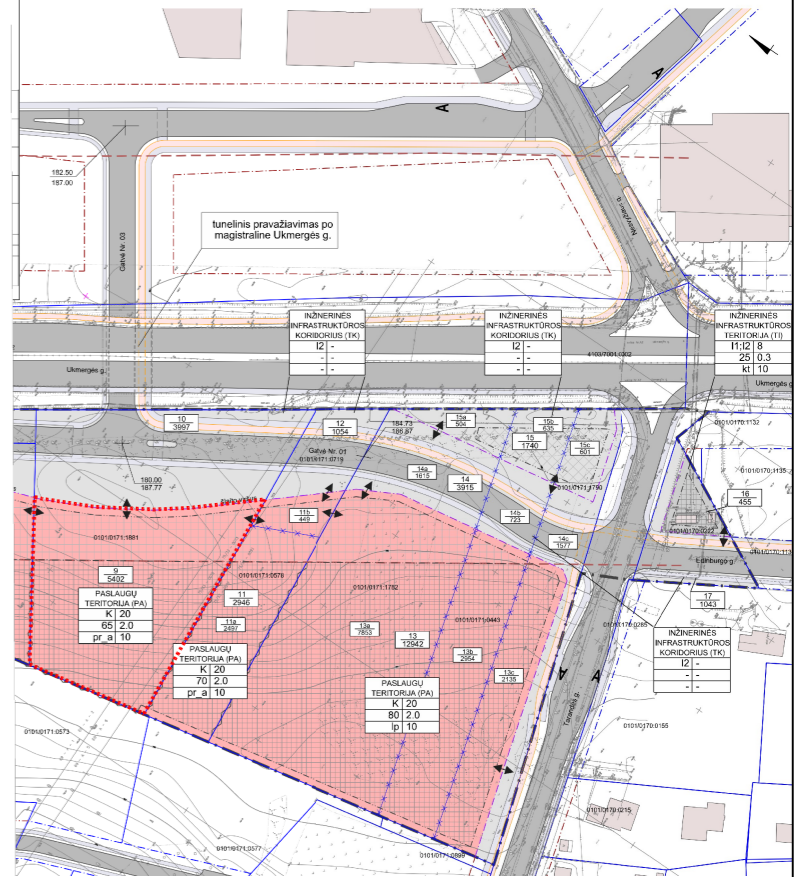

Projektuojamas įvažiavimas, išvažiavimas į jungiamąjį kelią tik dešiniaisiais posūkiais

#### TIIS duomenų gavimo ir derinimo lentelė

Topografinių planų erdvinį duomenų teikimas tikrinti ir tvarkyti (TIIS1)	Data		Prašymas Nr.
	Pateiktas	Ivykdytas	
	2025 06 11	2025 06 27	TIIS1-20250611-038913
Topografinių ir inžinerinės infrastruktūros objektų erdvinį duomenų ir kitos informacijos gavimas (TIIS2)	2025 06 09	2025 06 09	TIIS2-20250609-039315

Aukščių sistema: LAS07  
Geoido modelis LIT20G  
Koordinatų sistema: LKS-94

Nuorašas tikras:

ALGIO ŠERELIO INDIVIDUALI VEIKLA		Vilnius, Ukmergės g. 354, 354A	
Pažyma Nr. 680391		Vilniaus r. sav., Avižienių sen., Bukišio k., Ukmergės g.	
Ekonominės veiklos rūšies klasifikatorius 711240 Geodezinė veikla			
Kvalifikacijos paž. Nr. I.GKV-273			
Pareigos	V. Pavardė	Parašas	Data
Geodezininkas	A. Šerelis		2025 06 10
tel. mob. 8 687 38061, geobaze@gmail.com		Užsakovas: privatus juridinis asmuo	

#### PASTABOS:

- Sklypas suformuotas 2020-12-29 Vilniaus miesto savivaldybės administracijos direktoriaus įsakymu „Dėl apie 7,9 ha teritorijos prie Ukmergės gatvės detaliojo plano tvirtinimo“ Nr. A30-3510/20.
- Sklypo privalomieji teritorijos naudojimo reglamentai - nekeičiami.
- Šiuo projektu koreguojamos susisiekimo komunikacijos - įvažiavimo / išvažiavimo vieta.

Atest. Nr.	UAB "MEIRISTA"				APIE 7,9 HA TERITORIJOS PRIE UKMERGĖS G. DETALIOJO PLANO SPRENDINIŲ KOREGAVIMAS SKLYPE UKMERGĖS G. 354A (KADASTRO NR. 0101/0171:2073) SUPAPRASTINTA TVARKA
	Panerių g. 64, Vilnius, tel. 069947231, el. p. meiristauab@gmail.com				
	Pareigos	V. Pavardė	Parašas	Data	BRĖŽINYS SU KOREGUOJAMOMIS SUSISIEKIMO KOMUNIKACIJOMIS (ĮVAŽIAVIMO / IŠVAŽIAVIMO IŠ SKLYPO VIETA) M 1:1000
TPV0047	PV	G. Meidutė		2025-09	
19253	PDV	G. Meidutė		2025-09	
Etapas	Statytojai:				TPD NR. K-VT-13-25-883
DPK	Juridiniai asmenys				
					Laida
					Lapas
					Lapų
					1
					1

**DETALŪS METADUOMENYS**

<b>Dokumento sudarytojas (-ai)</b>	Vilniaus miesto savivaldybė 188710061, Konstitucijos pr. 3, LT-09601, Vilnius
<b>Dokumento pavadinimas (antraštė)</b>	DĖL APIE 7,9 HA TERITORIJOS PRIE UKMERGĖS G. DETALIOJO PLANO SPRENDINIŲ KOREGAVIMO SKLYPE UKMERGĖS G. 354A (KADASTRO NR. 0101/0171:2073) SUPAPRASTINTA TVARKA TVIRTINIMO
<b>Dokumento registracijos data ir numeris</b>	2025-10-13 Nr. 30-2621/25
<b>Dokumento gavimo data ir dokumento gavimo registracijos numeris</b>	–
<b>Dokumento specifikacijos identifikavimo žymuo</b>	ADOC-V1.0
<b>Parašo paskirtis</b>	Pasirašymas
<b>Parašą sukūrusio asmens vardas, pavardė ir pareigos</b>	Adomas Bužinskas, Administracijos direktorius, Administracijos direktorius
<b>Sertifikatas išduotas</b>	ADOMAS BUŽINSKAS, Vilniaus miesto savivaldybės administracija LT
<b>Parašo sukūrimo data ir laikas</b>	2025-10-13 15:54:56 (GMT+03:00)
<b>Parašo formatas</b>	XAdES-T
<b>Laiko žymoje nurodytas laikas</b>	2025-10-13 15:54:57 (GMT+03:00)
<b>Informacija apie sertifikavimo paslaugų teikėją</b>	ADIC CA ECC, Asmens dokumentu israsymo centras prie LR VRM LT
<b>Sertifikato galiojimo laikas</b>	2024-06-18 10:06:41 – 2028-06-17 10:06:41
<b>Informacija apie būdus, naudotus metaduomenų vientisumui užtikrinti</b>	"Registravimas" paskirties metaduomenų vientisumas užtikrintas naudojant "RCSC IssuingCA-2, VI Registru Centras - i.k. 124110246 LT" išduotą sertifikatą "Dokumentų valdymo sistema Avilys, Vilniaus miesto savivaldybės administracija, į.k. 188710061 LT", sertifikatas galioja nuo 2024-12-18 11:49:40 iki 2027-12-18 11:49:40
<b>Pagrindinio dokumento priedų skaičius</b>	1
<b>Pagrindinio dokumento pridedamų dokumentų skaičius</b>	–
<b>Priedamo dokumento sudarytojas (-ai)</b>	–
<b>Priedamo dokumento pavadinimas (antraštė)</b>	–
<b>Priedamo dokumento registracijos data ir numeris</b>	–
<b>Programinės įrangos, kuria naudojantis sudarytas elektroninis dokumentas, pavadinimas</b>	Dokumentų valdymo sistema „Avilys“, versija 3.5.88
<b>Informacija apie elektroninio dokumento ir elektroninio (-ių) parašo (-ų) tikrinimą (tikrinimo data)</b>	Atitinka specifikacijos keliamus reikalavimus. Visi dokumente esantys elektroniniai parašai galioja (2025-10-13 15:58:15)
<b>Paieškos nuoroda</b>	–
<b>Papildomi metaduomenys</b>	Nuorašą suformavo 2025-10-13 15:58:15 Dokumentų valdymo sistema „Avilys“