



VILNIAUS MIESTO SAVIVALDYBĖS ADMINISTRACIJOS DIREKTORIUS

ĮSAKYMAS

DĖL LEIDIMO KOREGUOTI TERITORIJOS PRIE SKLYPO SAVANORIŲ PR. 124 DETALIOJO PLANO SPRENDINIUS SKLYPUOSE VILKPĖDĖS G. 22 (KADASTRO NR. 0101/0052:96) IR KADASTRO NR. 0101/0052:115 INICIJAVIMO SUTARTIES PAGRINDU

Nr.
Vilnius

Vadovaudamasis Lietuvos Respublikos teritorijų planavimo įstatymo 6 straipsnio 3 dalimi, 17 straipsnio 8 ir 9 dalimis, 25 straipsnio 2 dalimi, 28 straipsnio 2 dalimi ir Kompleksinio teritorijų planavimo dokumentų rengimo taisyklių, patvirtintų Lietuvos Respublikos aplinkos ministro 2014 m. sausio 2 d. įsakymu Nr. D1-8 „Dėl Kompleksinio teritorijų planavimo dokumentų rengimo taisyklių patvirtinimo“, 315 ir 318 punktais:

1. T e n k i n u pasiūlymą koreguoti Vilniaus miesto savivaldybės tarybos 2008 m. rugsėjo 10 d. sprendimu Nr. 1-641 „Dėl teritorijos prie sklypo Savanorių pr. 124 detaliojo plano tvirtinimo“ patvirtinto detaliojo plano (registro Nr. T00054909) sprendinius inicijavimo sutarties pagrindu.


2. L e i d ž i u koreguoti Vilniaus miesto savivaldybės tarybos 2008 m. rugsėjo 10 d. sprendimu Nr. 1-641 „Dėl teritorijos prie sklypo Savanorių pr. 124 detaliojo plano tvirtinimo“ patvirtinto detaliojo plano (registro Nr. T00054909) sprendinius sklypuose Vilkpėdės g. 22 (kadastro Nr. 0101/0052:96) ir kadastro Nr. 0101/0052:115 inicijavimo sutarties pagrindu.

3. N u s t a t a u šiuos planavimo tikslus ir detaliojo plano uždavinius: nekeičiant žemės sklypų pagrindinės naudojimo paskirties ir būdo, pakoreguoti privalomuosius bei papildomus teritorijos naudojimo reglamentus bei užtikrinti darnią urbanistinę plėtrą vadovaujantis galiojančiais teisės aktais ir Vilniaus miesto savivaldybės teritorijos bendrojo plano sprendiniais (pagal pridedamą miesto plano ištrauką).

4. T v i r t i n u detaliojo plano planavimo darbų programą (pridedama).

Finansų valdymo grupės vadovas, vykdomasis
Administracijos direktoriaus funkcijas

Julius Lukošius

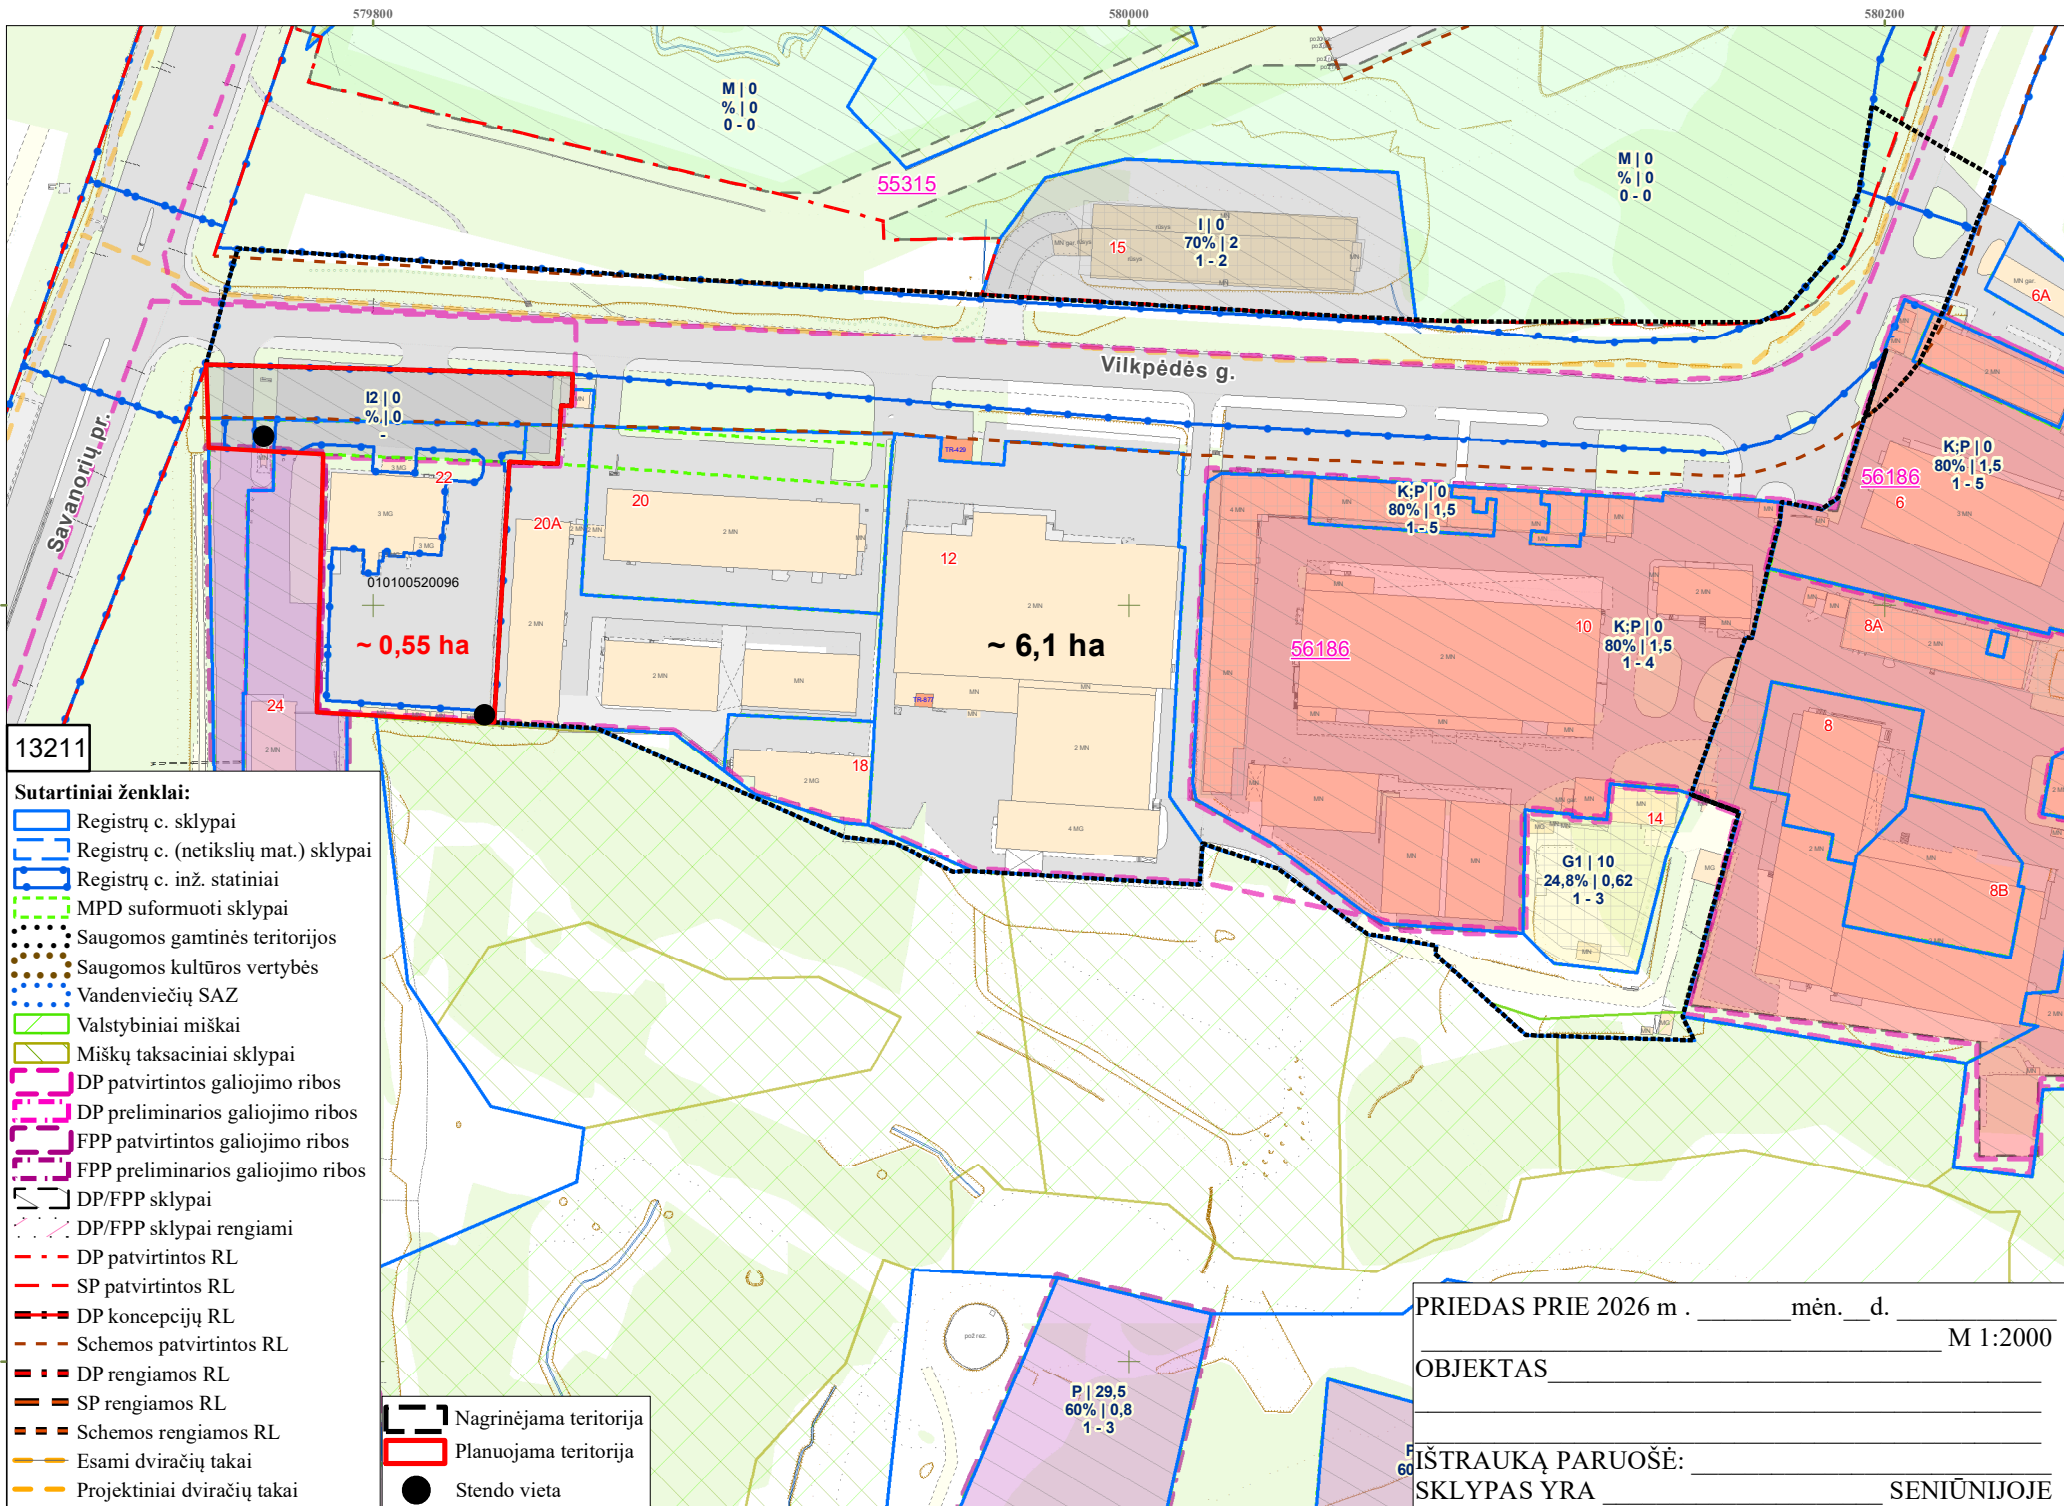

PATVIRTINTA:
Vilniaus m. savivaldybės
administracijos direktoriaus
202__ m. _____d. įsakymu Nr.

PLANAVIMO DARBŲ PROGRAMA DETALIOJO PLANAVIMO DOKUMENTUI KOREGUOTI

- 1. Planavimo dokumento pavadinimas:** Teritorijos prie sklypo Savanorių pr. 124 detaliojo plano (registro Nr. T00054909) sprendinių koregavimas sklypuose Vilkpėdės g. 22 (kadastro Nr. 0101/0052:96) ir kadastro Nr. 0101/0052:115 inicijavimo sutarties pagrindu.
- 2. Planuojamos teritorijos (sklypų) adresas:** Vilkpėdės g. 22 (kadastro Nr. 0101/0052:96) ir kadastro Nr. 0101/0052:115.
- 3. Planuojamos teritorijos plotas:** apie 0,55 ha.
- 4. Planavimo organizatorius:** Vilniaus miesto savivaldybės administracijos direktorius, Konstitucijos pr. 3, LT-09601, Vilnius, tel. +370 5 211 2000, el. p. savivaldybe@vilnius.lt.
- 5. Planavimo iniciatorius:** juridinis asmuo.
- 6. Rengėjas:** pasirenka planavimo iniciatorius.
- 7. Planavimo pagrindas:** iniciatoriaus prašymas.
- 8. Nagrinėjama (numatomų sprendinių įtaką patirianti) teritorija:** Teritorija apribota Vilkpėdės gatve ir valstybinių miškų masyvu (kadastro Nr. 0101/0052:0054).
- 9. Planavimo tikslai ir detaliojo plano uždaviniai:**
 - nekeičiant žemės sklypų pagrindinės naudojimo paskirties ir būdo, pakoreguoti privalomuosius bei papildomus teritorijos naudojimo reglamentus bei užtikrinti darnią urbanistinę plėtrą vadovaujantis galiojančiais teisės aktais ir Vilniaus miesto savivaldybės teritorijos bendrojo plano sprendiniais.
- 10. Papildomi planavimo uždaviniai:**
 - sprendinius numatyti įvertinus su planuojama teritorija besiribojančias ar artimas teritorijas, jų parengtus ir rengiamus detaliuosius planus;
 - numatyti funkcinius bei kompozicinius ryšius su gretimomis teritorijomis;
 - numatyti pėsčiųjų, dviračių takų ryšių sistemą, kitas susisiekimo komunikacijas ir joms funkcionuoti reikalingų servitutų poreikį;
 - suplanuoti optimalų inžinerinių komunikacijų koridorių tinklą, kitas susisiekimo komunikacijas ir joms funkcionuoti reikalingų servitutų poreikį;
 - suformuoti optimalią urbanistinę struktūrą;
 - vykdyti institucijų išduotose planavimo sąlygose nurodytus reikalavimus;
 - nustatyti aprūpinimo inžineriniais tinklais būdus;
 - nurodyti urbanistinių struktūrų, urbanistinių erdvių formavimo reikalavimus;
 - esant poreikiui numatyti žemės sklypų pertvarkymo galimybes, suformuojant ar koreguojant susisiekimo ir inžinerinių tinklų koridorių teritorijas;
 - nustatyti konkrečias Specialiųjų žemės naudojimo sąlygų įstatyme nurodytas teritorijas, kuriose taikomos specialiosios žemės naudojimo sąlygos;

- parengti papildomą informaciją, reikalingą detaliojo plano sprendiniams paaiškinti ir (ar) įgyvendinti.

11. Papildomi teritorijos naudojimo reglamentai:

- teritorijos tūrinės ir erdvinės kompozicijos, urbanistinių struktūrų ir urbanistinių erdvių formavimo reikalavimai;

- numatomų susisiekimo komunikacijų (aptarnaujančių gatvių ir pagalbinių gatvių trasų), skirstomųjų tinklų, jiems funkcionuoti reikalingų servitutų išdėstymas;

- poilsio, sporto, kitų aikštelių išdėstymas;

- automobilių saugyklų išdėstymas;

- atliekų surinkimo konteinerių aikštelių išdėstymas;

- planuojamos teritorijos aprūpinimo inžineriniais tinklais būdai;

- pastatų, formuojančių gatvių užstatymą, aukščio ir gatvių pločio santykio, pastatų formų ir tūrių formavimo reikalavimai;

- siūlomas pastatų išdėstymas.

12. Keičiami galiojančiame detalajame plane nustatyti reglamentai (išskyrus Kompleksinio teritorijų planavimo dokumentų rengimo taisyklių 315.1 ir 315.2 papunkčiuose nurodytus atvejus): teritorijoje koreguojami nustatyti reglamentai, esant poreikiui, tikslinamos inžinerinė infrastruktūros teritorijos.

13. Tyrimai ir galimybių studijos: parengti planuojamos teritorijos topografinį planą; atlikti medžių inventurizaciją; atlikti planuojamos ir aplinkinės teritorijos gamtinės ir urbanistinės aplinkos analizę.

14. SPAV reikalingumas: nereikalingas.

15. Detaliojo plano koncepcijos rengimas: nerengiama.

16. Atviras konkursas geriausiai urbanistinei idėjai atrinkti: nereikalingas.

17. Sprendinių nepriklausomas ekspertinis vertinimas: nereikalingas.

18. Suplanuotų urbanistinių struktūrų vizualizacijos 3D formatu ir (ar) maketo parengimas: įvertinus esamą būklę ir parengus detaliojo plano sprendinius, sprendinių konkretizavimo stadijoje vyriausiajam architektui įvertinus poreikį, pateikti formuojamų urbanistinių struktūrų maketą ir (ar) 3D modelį, reikalingą detaliojo plano sprendiniams paaiškinti.

19. Esamos būklės įvertinimo stadija: atliekama.

20. Informacinio (ių) stendo(ų) vieta(os) ir stendo matmenys: dviejų informacinių stendų vietos nurodytos tvirtinamoje miesto plano ištraukoje. Informaciniai stendai nemažesni nei 1,5 kv. m.

21. Detaliojo planavimo etapai: parengiamasis, rengimo ir baigiamasis etapai.

22. Viešumo užtikrinimas: detaliojo plano rengimo viešumo procedūros atliekamos teisės aktuose nustatyta tvarka. Jas užtikrina planavimo organizatorius ir jo įgaliotas asmuo.

23. Planavimo terminai: nurodomi teritorijų planavimo proceso inicijavimo sutartyje.

24. Derinimo procedūra: detalųjį planą derinti Topografijos, inžinerinės infrastruktūros, teritorijų planavimo ir statybos elektroninių vartų informacinėje sistemoje (TPS „Vartai“).

25. Kiti reikalavimai: trūkstantis planavimui pradinis duomenis organizatorius paveda surinkti rengėjui. Projektą rengti ant skaitmeninių žemėlapių, panaudojant M 1:500 – M1:1000 duomenis.

Planavimo organizatorius patvirtintą dokumentą turi užregistruoti Lietuvos Respublikos teritorijų planavimo dokumentų registro informacinėje sistemoje.

DETALŪS METADUOMENYS	
Dokumento sudarytojas (-ai)	Vilniaus miesto savivaldybė 188710061, Konstitucijos pr. 3, LT-09601, Vilnius
Dokumento pavadinimas (antraštė)	DĖL LEIDIMO KOREGUOTI TERITORIJOS PRIE SKLYPO SAVANORIŲ PR. 124 DETALIOJO PLANO SPRENDINIUS SKLYPUOSE VILKPĖDĖS G. 22 (KADASTRO NR. 0101/0052:96) IR KADASTRO NR. 0101/0052:115 INICIJAVIMO SUTARTIES PAGRINDU
Dokumento registracijos data ir numeris	2026-07-17 Nr. 30-1822/26
Dokumento gavimo data ir dokumento gavimo registracijos numeris	–
Dokumento specifikacijos identifikavimo žymuo	ADOC-V1.0
Parašo paskirtis	Pasirašymas
Parašą sukūrusio asmens vardas, pavardė ir pareigos	Julius Lukošius, Finansų valdymo grupės vadovas, vykdomasis Administracijos direktoriaus funkcijas, Administracijos direktorius
Sertifikatas išduotas	JULIUS LUKOŠIUS LT
Parašo sukūrimo data ir laikas	2026-07-01 17:11:43 (GMT+03:00)
Parašo formatas	XAdES-X-L
Laiko žymoje nurodytas laikas	2026-07-01 17:11:50 (GMT+03:00)
Informacija apie sertifikavimo paslaugų teikėją	SK ID Solutions EID-Q 2024E, SK ID Solutions AS EE
Sertifikato galiojimo laikas	2025-01-27 19:21:34 – 2028-01-27 19:21:33
Informacija apie būdus, naudotus metaduomenų vientisumui užtikrinti	"Registravimas" paskirties metaduomenų vientisumas užtikrintas naudojant "RCSC IssuingCA-2, VI Registru Centras - i.k. 124110246 LT" išduotą sertifikatą "Dokumentų valdymo sistema Avilys, Vilniaus miesto savivaldybės administracija, į.k. 188710061 LT", sertifikatas galioja nuo 2024-12-18 11:49:40 iki 2027-12-18 11:49:40
Pagrindinio dokumento priedų skaičius	2
Pagrindinio dokumento priedamų dokumentų skaičius	–
Priedamo dokumento sudarytojas (-ai)	–
Priedamo dokumento pavadinimas (antraštė)	–
Priedamo dokumento registracijos data ir numeris	–
Programinės įrangos, kuria naudojantis sudarytas elektroninis dokumentas, pavadinimas	Dokumentų valdymo sistema „Avilys“, versija 3.5.91
Informacija apie elektroninio dokumento ir elektroninio (-ių) parašo (-ų) tikrinimą (tikrinimo data)	Atitinka specifikacijos keliamus reikalavimus. Visi dokumente esantys elektroniniai parašai galioja (2026-07-17 14:07:15)
Paieškos nuoroda	–
Papildomi metaduomenys	Nuorašą suformavo 2026-07-17 14:07:15 Dokumentų valdymo sistema „Avilys“