



Im. Kodas 303053107, Aguonų g. 7-18, LT-03213 Vilnius  
Tel. +37061205051, El.paštas: visi@sprik.lt

Komplekso Nr.: **184**

Projekto pavadinimas: **Daugiabučių paskirties pastato (daugiabučių pastatų paskirties grupė) J. Kairiūkščio g. 3, Vilniuje, statybos projektas**

Užsakovas: **UAB „Vanaginės namai“**

Statinio kategorija: **Ypatingas statinys**

Statybos rūšis: **Nauja statyba**

Stadija: **Projektiniai pasiūlymai**

Projekto dalis: **Architektūrinė (SA)**

Projekto laida: **0**

<b>Pareigos</b>	<b>Pavardė</b>	<b>Parašas</b>
direktorius	M.Oišauskas	
projekto vadovas	M. Oišauskas A2220	

SU PROJEKTO SPRENDINIAIS SUTINKU


UŽSAKOVAS: UAB „Vanaginės namai“

(vardas, pavardė, parašas, data, A.V.)


VILNIUS 2025

## PROJEKTINIŲ PASIŪLYMŲ SUDĖTIES ŽINIARAŠTIS

Eil.Nr.	Pavadinimas	Brėžinio kodas	Lapų sk.
<b>ARCHITEKTŪRINĖS DALIS</b>			
1.	Titulinis lapas		1
2.	Projekto dalies dokumentų sudėties žiniaraštis		1
<b>BRĖŽINIAI</b>			
3.	-2 aukšto planas M 1:200		1
4.	A, B korpusų -1 a. planas C, D korpusų 1 a. planas M 1:200		1
5.	A, B korpusų 2 a. planas, C, D korpusų 3 a. planas M 1:200		1
6.	A, B korpusų 3 a. planas, D korpuso 4 a. planas M 1:200		1
7.	A korpuso 3 a. antresolės planas M 1:200		1
8.	Stogo planas M 1:200		1
9.	Pjūviai M 1:200		1
10.	Pjūviai M 1:200		1
11.	Fasadai M 1:200		1
12.	Fasadai M 1:200		1
13.	Fasadai M 1:200		1
14.	Fasadai M 1:200		1
15.	Vizualizacijos		2
16.	Teritorijos užstatymo erdvinė analizė, J. Kairiūkščio gatvės užstatymo išsklotinė		1


KVAL. DOK. NR.	PROJEKTO DALIES RENGĖJAS			STATINIO NR. IR PAVADINIMAS		
				<b>184</b> Daugiabučių paskirties pastato (daugiabučių pastatų paskirties grupė) J. Kairiūkščio g. 3, Vilniuje, statybos projektas		
A2220	PV	Mantas Olšauskas		DOKUMENTO PAVADINIMAS		LAIDA
A2220	PDV	Mantas Olšauskas		<b>BYLOS SUDĖTIES ŽINIARAŠTIS</b>		0
	ARCH	Karolina Galvydytė		DOKUMENTO ŽYMUO		LAPAS
KALBOS TRUMPINYS	STATYTOJAS / UŽSAKOVAS			184-XX-PP-BSŽ		LAPŲ
LT	UAB "VANAGINĖS NAMAI"					

-2 aukšto plotas		
Patalpa	Zone Name	Ploatas (kv.m.)
R-2-1	Automobilių saugykla	1 392,85
R-2-a1	Holas	12,84
R-2-a3	Buitinių atliekų konteinerių laikymo patalpa	11,68
R-2-a4	Lifto holas	3,99
R-2-a5	Lifto holas	3,52
R-2-a6	Lifto holas	4,91
R-2-a7	Lifto holas	5,04
		<b>1 434,83 m<sup>2</sup></b>

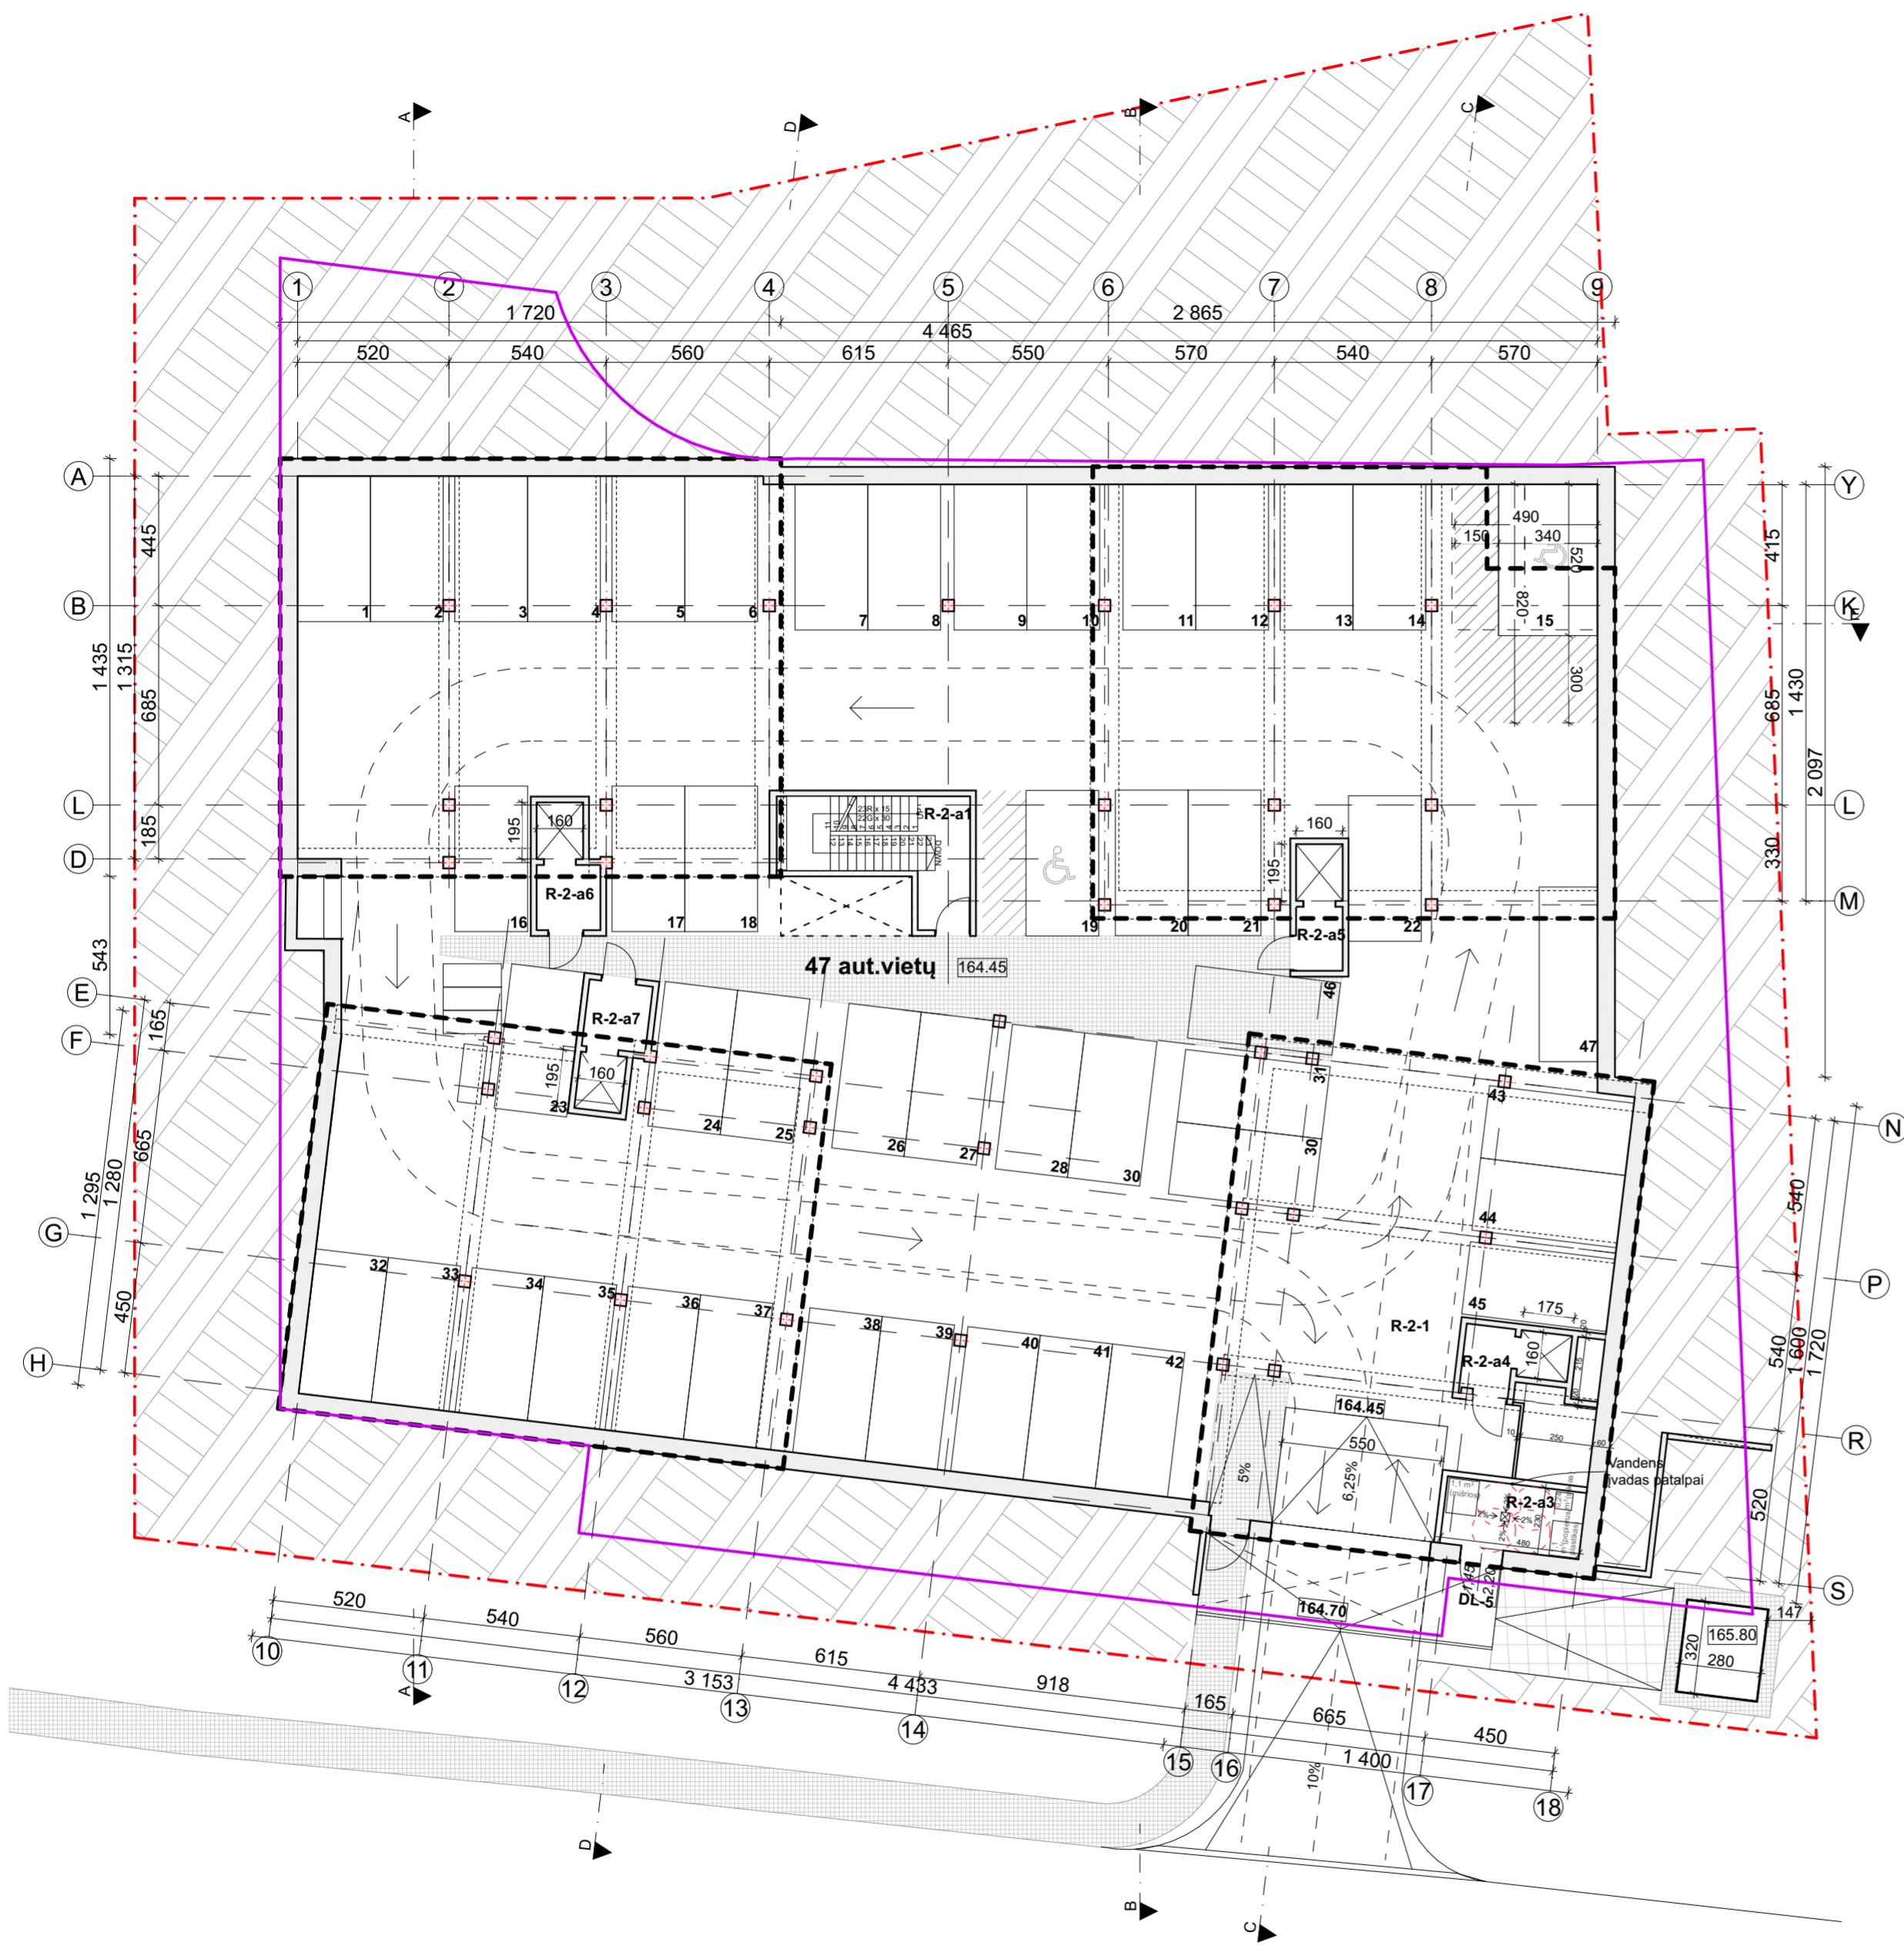

**BENDRAS ANTŽEMINIS PLOTAS 2401.80 m<sup>2</sup>**  
**BENDRAS POŽEMINIS PLOTAS 1915.50 m<sup>2</sup>**  
**BENDRAS BUTŲ SKAIČIUS 47 vnt.**

KVAL. PATV. DOK. NR.	<b>MB sprik</b>		STATINIO PROJEKTO PAVADINIMAS Daugiabučių paskirties pastato (daugiabučių pastatų paskirties grupė) J. Kairiūkščio g. 3, Vilniuje, statybos projektas	
	PV	MANTAS OLŠAUSKAS	STATINIO NUMERIS IR PAVADINIMAS, DOKUMENTO PAVADINIMAS	
	APDV	MANTAS OLŠAUSKAS	<b>-2 aukšto planas M 1:200</b>	
	ARCH	KAROLINA GALVYDYTĖ		
	ARCH			
ARCH		DOKUMENTO ŽYMUO		
LT	STATYTOJAS IR (ARBA) UŽSAKOVAS UAB „Vanaginės namai“		184-PP-SA.B.2.1	LAPAS LAPŲ

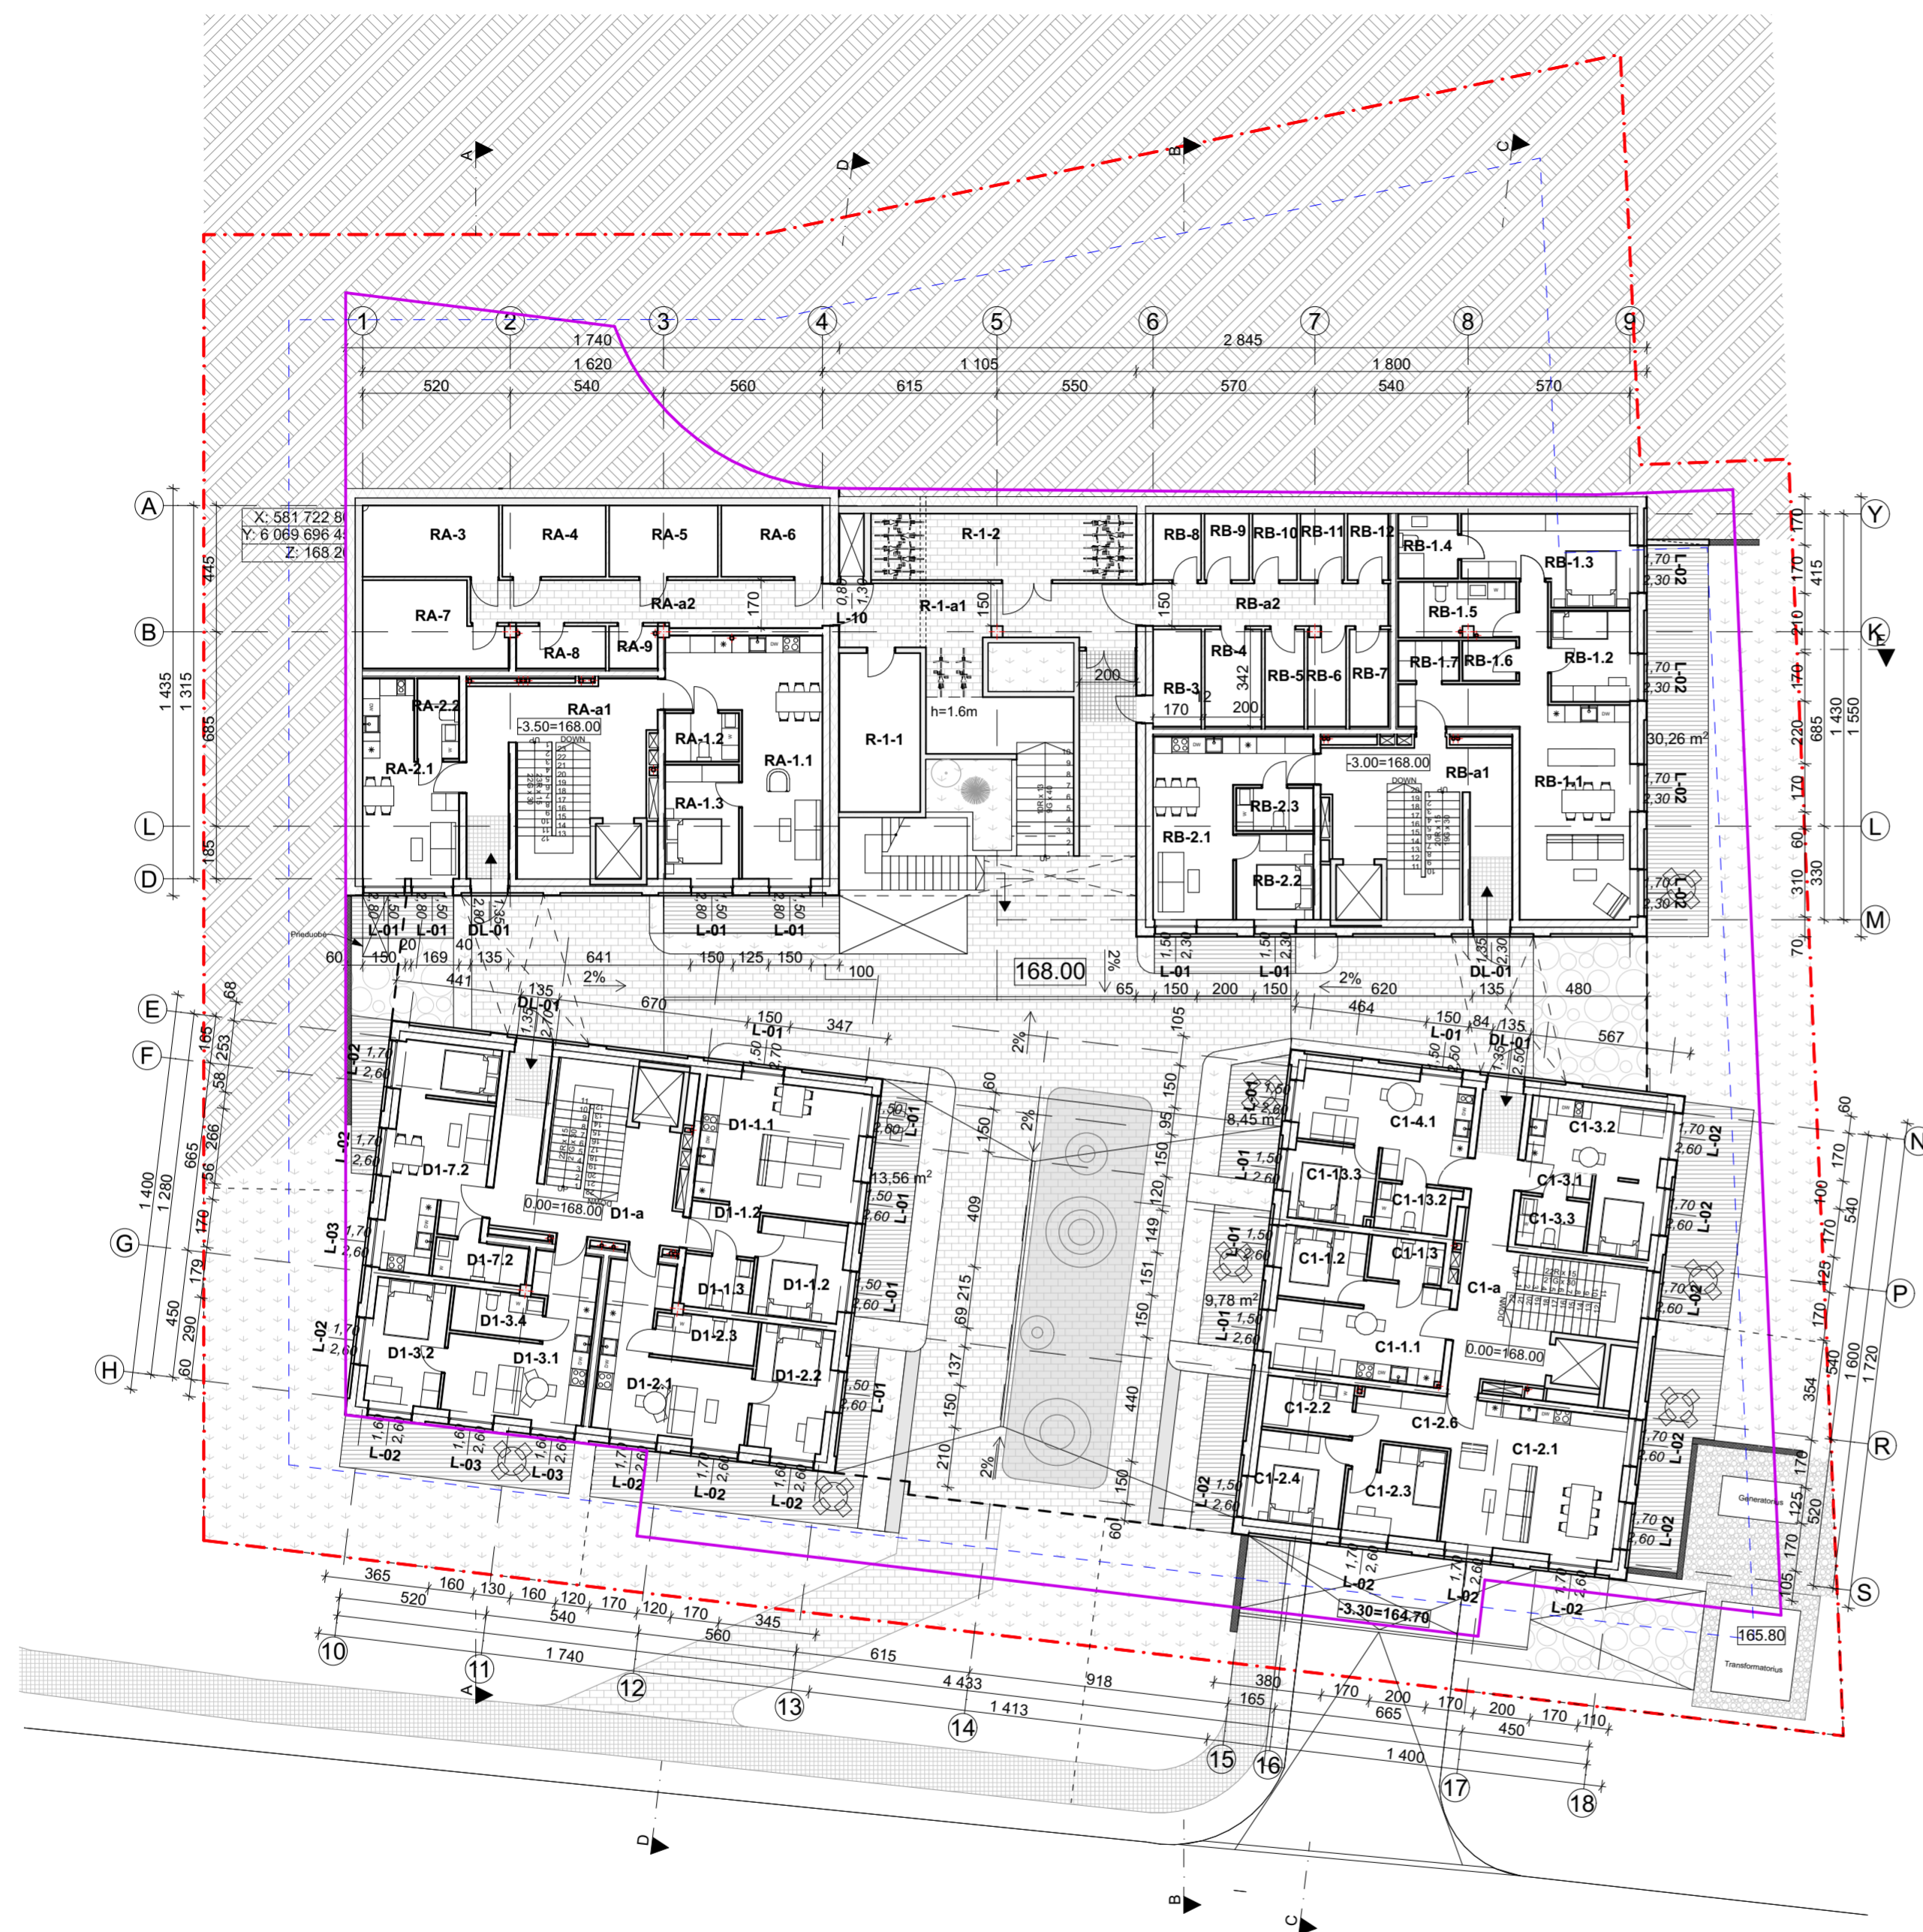

**-1 aukštas A**

Pat.Nr.	Pavadinimas	Plotas (kv.m.)
RA-9	Sandėliukas	2,55
		<b>2,55 m<sup>2</sup></b>

**A-Techninės patalpos**

RA-3	Šilumos punktas	12,04
RA-4	Šilumos punktas	9,15
RA-5	Šilumos punktas	9,61
RA-6	Šilumos punktas	8,94
RA-7	Vandens įvadas	13,56
RA-8	Ryšių patalpa	4,70
		<b>58,00 m<sup>2</sup></b>

**A-bendro naudojimo patalpos**

RA-a1	Koridorus	29,89
RA-a2	Patalpa	19,99
		<b>49,88 m<sup>2</sup></b>

**RA-1 butas**

RA-1.1	Svetainė su virtuve	31,68
RA-1.2	Vonia	4,41
RA-1.3	Kambarys	10,78
		<b>46,87 m<sup>2</sup></b>

**RA-2 butas**

RA-2.1	Kambarys	20,04
RA-2.2	Vonia	4,11
		<b>24,15 m<sup>2</sup></b>

**RA-1 butas**

		<b>181,45 m<sup>2</sup></b>
--	--	-----------------------------

**-1 aukštas Bendro naudojimo patalpos**

Pat.Nr.	Pavadinimas	Plotas (kv.m.)
R-1-1	Sandėliukas	15,95
R-1-2	Dviraičių saugykla	21,83
R-1-a1	Holas	25,66
		<b>63,44 m<sup>2</sup></b>

**-1 aukštas B**

**B-Bendro naudojimo patalpos**

RB-a1	Koridorius	27,10
RB-a2	Patalpa	12,82
		<b>39,92 m<sup>2</sup></b>

**B-Sandėliukai**

RB-5	Sandėliukas	4,73
RB-6	Sandėliukas	4,53
RB-7	Sandėliukas	4,66
RB-8	Sandėliukas	3,95
RB-9	Sandėliukas	3,67
RB-10	Sandėliukas	3,66
RB-11	Sandėliukas	3,60
RB-12	Sandėliukas	3,34
		<b>32,14 m<sup>2</sup></b>

**B-Techninės patalpos**

RB-3	Elektros skydai	5,82
RB-4	Elektros skydai	6,84
		<b>12,66 m<sup>2</sup></b>

**RB-1 butas**

RB-1.1	Svetainė su virtuve	40,95
RB-1.2	Kambarys	9,43
RB-1.3	Kambarys	16,81
RB-1.4	Vonia	4,84
RB-1.5	Vonia	7,95
RB-1.6	Sandėliukas	2,66
RB-1.7	Drabužinė	3,01
		<b>85,65 m<sup>2</sup></b>

**RB-2 butas**

RB-2.1	Svetainė su virtuve	22,92
RB-2.2	Kambarys	8,17
RB-2.3	Vonia	4,06
		<b>35,15 m<sup>2</sup></b>

**RB-2 butas**

		<b>205,52 m<sup>2</sup></b>
--	--	-----------------------------

**1 aukštas C**

**C1-1 butas**

C1-1.1	Svetainė su virtuve	18,27
C1-1.2	Kambarys	7,74
C1-1.3	Vonia	3,87
		<b>29,88 m<sup>2</sup></b>

**C1-2 butas**

C1-2.1	Svetainė su virtuve	30,52
C1-2.2	Vonia	5,57
C1-2.3	Kambarys	10,01
C1-2.4	Kambarys	10,27
C1-2.6	Holas	8,54
		<b>64,91 m<sup>2</sup></b>

**C1-3 butas**

C1-3.1	Holas	2,41
C1-3.2	Kambarys	18,95
C1-3.3	Vonia	4,23
		<b>25,59 m<sup>2</sup></b>

**C1-4 butas**

C1-4.1	Svetainė su virtuve	18,96
C1-13.2	Vonia	4,32
C1-13.3	Kambarys	8,19
		<b>31,47 m<sup>2</sup></b>

**C-Bendro naudojimo**

C1-a	Koridorius	25,15
		<b>177,00 m<sup>2</sup></b>

**1 aukštas D**

**D1-1 butas**

Pat.Nr.	Pavadinimas	Plotas (kv.m.)
D1-1.1	Svetainė su virtuve	25,97
D1-1.2	Holas	4,23
D1-1.2	Kambarys	10,81
D1-1.3	Vonia	4,44
		<b>45,45 m<sup>2</sup></b>

**D1-2 butas**

D1-2.1	Svetainė su virtuve	22,80
D1-2.2	Kambarys	11,71
D1-2.3	Vonia	5,47
		<b>39,98 m<sup>2</sup></b>

**D1-3 butas**

D1-3.1	Svetainė su virtuve	21,44
D1-3.2	Kambarys	11,39
D1-3.4	Vonia	4,86
		<b>37,69 m<sup>2</sup></b>

**D1-7 butas**

D1-7.2	Svetainė su virtuve	24,82
D1-7.2	Vonia	4,43
		<b>29,25 m<sup>2</sup></b>

**D-Bendro naudojimo**

D1-a	Koridorius	27,08
		<b>27,08 m<sup>2</sup></b>

BENDRAS ANTŽEMINIS PLOTAS **2401.80 m<sup>2</sup>**  
 BENDRAS POŽEMINIS PLOTAS **1915.50 m<sup>2</sup>**  
 BENDRAS BUTŲ SKAIČIUS **47 vnt.**

KVAL. PATV. DOK. NR.	<b>MB sprik</b>		STATINIO PROJEKTO PAVADINIMAS Daugiabučių paskirties pastato (daugiabučių pastatų paskirties grupė) J. Kairiūkščio g. 3, Vilniuje, statybos projektas		LAIDA
	PV	MANTAS OLŠAUSKAS	STATINIO NUMERIS IR PAVADINIMAS, DOKUMENTO PAVADINIMAS		
	APDV	MANTAS OLŠAUSKAS	<b>A, B korpusų -1 a. planas</b> <b>C, D korpusų 1 a. planas</b> <b>M 1:200</b>		
	ARCH	KAROLINA GALVYDYTĖ			
	ARCH				
ARCH		DOKUMENTO ŽYMUO		LAPAS	
LT	STATYTOJAS IR (ARBA) UŽSAKOVAS UAB „Vanaginės namai“		184-PP-SA.B.2.2		LAPŲ



A korpusas 1 aukštas		
Pat.Nr.	Pavadinimas	Plošas (kv.m.)
<b>A1-3 butas</b>		
A1-3.1	Svetainė	20,79
A1-3.2	Kambarys	10,47
A1-3.3	Vonia	4,49
A1-3.4	Kambarys	4,05
A1-3.5	Kambarys	6,92
		<b>46,72 m²</b>
<b>A1-12 butas</b>		
A1-12.1	Holas	4,05
A1-12.2	Kambarys	6,07
A1-12.3	Kambarys	9,52
A1-12.4	Vonia	4,52
A1-12.5	Svetainė su virtuve	19,58
		<b>43,74 m²</b>
<b>A1-K.1 komercinė patalpa</b>		
A1-K.1	Komercinė patalpa	33,08
A1-K.2	ŽN wc	5,20
		<b>38,28 m²</b>
<b>A1-K.2 komercinė patalpa</b>		
A1-K.2.1	Komercinė patalpa	34,83
A1-K.2.2	ŽN wc	5,20
		<b>40,03 m²</b>
<b>A-Bendro naudojimo</b>		
Ab-1	Koridorius	14,37
		<b>14,37 m²</b>
		<b>183,14 m²</b>


1 aukštas B		
Pat.Nr.	Pavadinimas	Plošas (kv.m.)
<b>B1-3 butas</b>		
B1-3.2	Kambarys	11,18
B1-3.3	Kambarys	9,58
B1-3.3	Vonia	5,46
B1-3.5	Sandėliukas	2,61
		<b>28,83 m²</b>
<b>B1-4 butas</b>		
B1-3.1	Svetainė su virtuve	27,28
B1-4.1	Svetainė su virtuve	36,04
B1-4.2	Kambarys	12,47
B1-4.3	Kambarys	12,88
B1-4.4	Vonia	6,26
		<b>94,93 m²</b>
<b>B1-5 butas</b>		
B1-5.1	Svetainė su virtuve	27,18
B1-5.2	Kambarys	9,77
B1-5.3	Vonia	5,39
B1-5.4	Kambarys	11,30
B1-5.5	Sandėliukas	2,68
		<b>56,32 m²</b>
<b>B-Bendro naudojimo</b>		
B1-a	Koridorius	13,61
		<b>13,61 m²</b>
		<b>193,69 m²</b>

2 aukštas C		
Pat.Nr.	Pavadinimas	Plošas (kv.m.)
<b>C2-5 butas</b>		
C2-5.1	Svetainė su virtuve	18,27
C2-5.2	Kambarys	7,75
C2-5.3	Vonia	3,87
		<b>29,89 m²</b>
<b>C2-6 butas</b>		
C2-6.1	Svetainė su virtuve	31,44
C2-6.2	Holas	8,37
C2-6.3	Vonia	5,26
C2-6.4	Kambarys	10,21
C2-6.5	Kambarys	10,01
		<b>65,29 m²</b>
<b>C2-7 butas</b>		
C2-7.1	Svetainė su virtuve	32,60
C2-7.2	Holas	8,80
C2-7.3	Vonia	5,70
C2-7.4	Kambarys	10,50
C2-7.5	Kambarys	10,60
		<b>68,20 m²</b>
<b>C-Bendro naudojimo</b>		
C2-a	Koridorius	12,31
		<b>12,31 m²</b>
		<b>175,69 m²</b>

2 aukštas D		
Pat.Nr.	Pavadinimas	Plošas (kv.m.)
<b>D2-4 butas</b>		
D2-4.1	Svetainė su virtuve	25,24
D2-4.2	Kambarys	11,12
D2-4.3	Vonia	4,45
D2-4.4	Holas	4,22
		<b>45,03 m²</b>
<b>D2-5 butas</b>		
D2-5.1	Svetainė su virtuve	22,85
D2-5.2	Vonia	5,46
D2-5.3	Kambarys	12,08
		<b>40,39 m²</b>
<b>D2-6 butas</b>		
D2-6.1	Svetainė su virtuve	21,48
D2-6.2	Vonia	4,86
D2-6.3	Kambarys	11,82
		<b>38,16 m²</b>
<b>D2-14 butas</b>		
D2-14.1	Holas	4,25
D2-14.2	Kambarys	10,11
D2-14.3	Svetainė su virtuve	23,03
D2-14.4	Vonia	4,48
		<b>41,87 m²</b>
<b>D-Bendro naudojimo</b>		
D2-a	Koridorius	13,36
		<b>13,36 m²</b>
		<b>178,81 m²</b>

BENDRAS ANTŽEMINIS PLOTAS **2401.80 m²**  
 BENDRAS POŽEMINIS PLOTAS **1915.50 m²**  
 BENDRAS BUTŲ SKAIČIUS **47 vnt.**

KVAL. PATV. DOK. NR.	<b>MB sprik</b>		STATINIO PROJEKTO PAVADINIMAS Daugiabučių paskirties pastato (daugiabučių pastatų paskirties grupė) J. Kairiūkščio g. 3, Vilniuje, statybos projektas		LAIDA  0
	PV	MANTAS OLŠAUSKAS	STATINIO NUMERIS IR PAVADINIMAS, DOKUMENTO PAVADINIMAS		
	APDV	MANTAS OLŠAUSKAS	<b>A, B korpusų 1 a. planas, C, D korpusų 2 a. planas M 1:200</b>		
	ARCH	KAROLINA GALVYDYTĖ			
	ARCH				
ARCH		DOKUMENTO ŽYMUO		LAPAS LAPŲ	
LT	STATYTOJAS IR (ARBA) UŽSAKOVAS UAB „Vanaginės namai“		184-PP-SA.B.2.3		

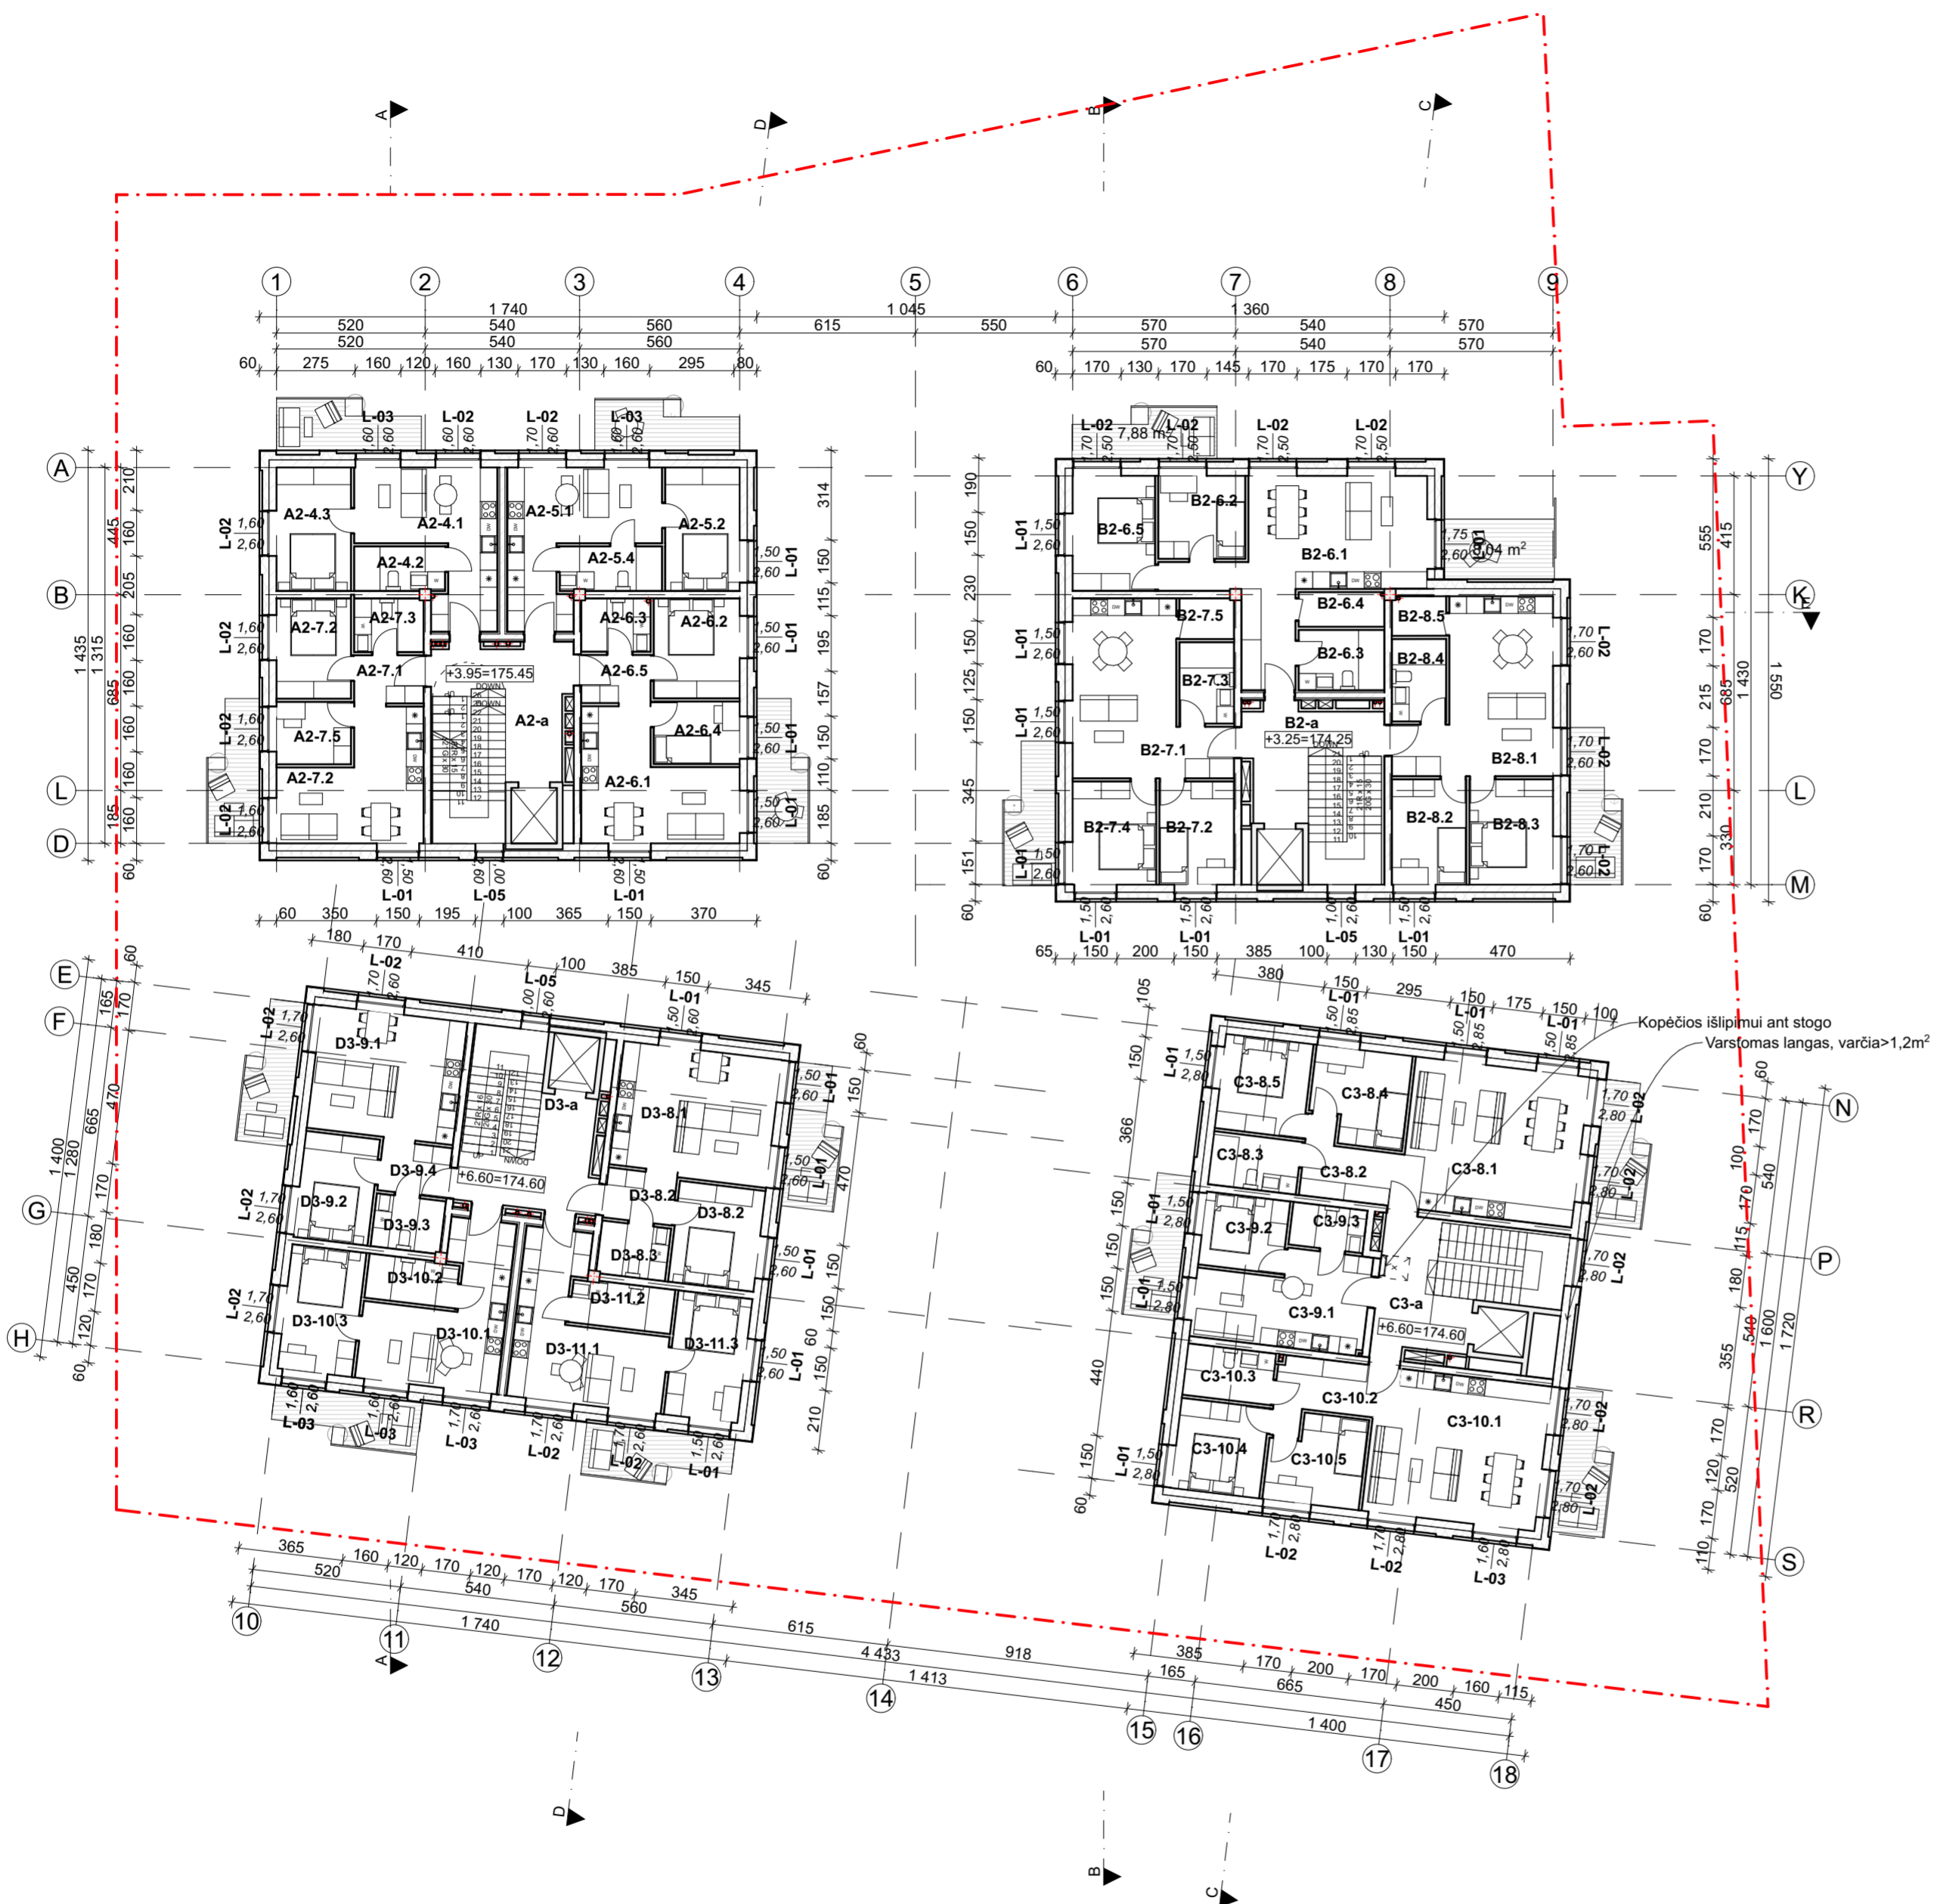

**2 aukštas A**

Pat.Nr.	Pavadinimas	Plotas (kv.m.)
A2-4.1	Svetainė su virtuve	19,30
A2-4.2	Vonia	4,89
A2-4.3	Kambarys	11,22
		<b>35,41 m²</b>

**A2-5 butas**

A2-5.1	Svetainė su virtuve	20,36
A2-5.2	Kambarys	11,22
A2-5.4	Kambarys	5,51
		<b>37,09 m²</b>

**A2-6 butas**

A2-6.1	Svetainė su virtuve	19,90
A2-6.2	Kambarys	10,46
A2-6.3	Vonia	4,49
A2-6.4	Kambarys	6,53
A2-6.5	Holas	4,05
		<b>45,43 m²</b>

**A2-7 butas**

A2-7.1	Holas	4,05
A2-7.2	Kambarys	9,10
A2-7.2	Svetainė su virtuve	18,77
A2-7.3	Vonia	4,52
A2-7.5	Kambarys	5,65
		<b>42,09 m²</b>

**A-Bendro naudojimo**

A2-a	Koridorius	14,52
		<b>14,52 m²</b>
		<b>174,54 m²</b>

**2 aukštas B**

**B2-6 butas**

B2-6.1	Svetainė su virtuve	35,72
B2-6.2	Kambarys	9,24
B2-6.3	Vonia	6,28
B2-6.4	Vonia	3,60
B2-6.5	Kambarys	12,40
		<b>67,24 m²</b>

**B2-7 butas**

B2-7.1	Svetainė su virtuve	27,17
B2-7.2	Kambarys	9,77
B2-7.3	Vonia	5,39
B2-7.4	Kambarys	11,29
B2-7.5	Sandėliukas	2,68
		<b>56,30 m²</b>

**B2-8 butas**

B2-8.1	Svetainė su virtuve	27,27
B2-8.2	kambarys	9,94
B2-8.3	kambarys	11,18
B2-8.4	Vonia	5,44
B2-8.5	Sandėliukas	2,59
		<b>56,42 m²</b>

**B-Bendro naudojimo**

B2-a	Koridorius	13,20
		<b>13,20 m²</b>
		<b>193,16 m²</b>

**3 aukštas C**

**C3-8 butas**

C3-8.1	Svetainė su virtuve	32,62
C3-8.2	Holas	8,83
C3-8.3	Vonia	5,72
C3-8.4	Kambarys	10,50
C3-8.5	Kambarys	10,60
		<b>68,27 m²</b>

**C3-9 butas**

C3-9.1	Svetainė su virtuve	18,11
C3-9.2	Kambarys	7,89
C3-9.3	Vonia	4,00
		<b>30,00 m²</b>

**C3-10 butas**

C3-10.1	Svetainė su virtuve	31,29
C3-10.2	Holas	8,68
C3-10.3	Vonia	5,57
C3-10.4	Kambarys	10,21
C3-10.5	Kambarys	10,01
		<b>65,76 m²</b>

**C-Bendro naudojimo**

C3-a	Koridorius	13,22
		<b>13,22 m²</b>
		<b>177,25 m²</b>

**3 aukštas D**

**D3-8 butas**

Pat.Nr.	Pavadinimas	Plotas (kv.m.)
D3-8.1	Svetainė su virtuve	25,70
D3-8.2	Holas	4,22
D3-8.2	Kambarys	11,03
D3-8.3	Vonia	4,38
		<b>45,33 m²</b>

**D3-9 butas**

D3-9.1	Svetainė su virtuve	23,05
D3-9.2	Kambarys	10,14
D3-9.3	Vonia	4,48
D3-9.4	Holas	4,25
		<b>41,92 m²</b>

**D3-10 butas**

D3-10.1	Svetainė su virtuve	21,36
D3-10.2	Vonia	4,86
D3-10.3	Kambarys	11,38
		<b>37,60 m²</b>

**D3-11 butas**

D3-11.1	Svetainė su virtuve	22,68
D3-11.2	Vonia	5,54
D3-11.3	Kambarys	12,17
		<b>40,39 m²</b>

**D-Bendro naudojimo**

D3-a	Koridorius	13,75
		<b>13,75 m²</b>
		<b>178,99 m²</b>

BENDRAS ANTŽEMINIS PLOTAS **2401.80 m²**

BENDRAS POŽEMINIS PLOTAS **1915.50 m²**

BENDRAS BUTŲ SKAIČIUS **47 vnt.**

KVAL. PATV. DOK. NR.	<b>MB sprik</b>		STATINIO PROJEKTO PAVADINIMAS Daugiabučių paskirties pastato (daugiabučių pastatų paskirties grupė) J. Kairiūkščio g. 3, Vilniuje, statybos projektas		LAI DA 0
	PV	MANTAS OLŠAUSKAS	STATINIO NUMERIS IR PAVADINIMAS, DOKUMENTO PAVADINIMAS		
	APDV	MANTAS OLŠAUSKAS	<b>A, B korpusų 2 a. planas, C, D korpusų 3 a. planas M 1:200</b>		
	ARCH	KAROLINA GALVYDYTĖ			
	ARCH				
ARCH		DOKUMENTO ŽYMUO		LAPAS	LAPŲ
LT	STATYTOJAS IR (ARBA) UŽSAKOVAS UAB „Vanaginės namai“		184-PP-SA.B.2.4		



**3 aukštas + antresolė A**

Pat.Nr.	Pavadinimas	Plotas (kv.m.)
<b>A3-8 butas</b>		
A3-8.1	Svetainė su virtuve	33,11
A3-8.2	Vonia	4,22
A3-8.3	Kambarys	8,44
A3-8.4	Kambarys	9,06
A3-8.5	Vonia	4,60
A3-8.6	Koridorius	4,49
A3-11.4	Kambarys	8,19
		<b>72,11 m²</b>

Pat.Nr.	Pavadinimas	Plotas (kv.m.)
<b>A3-9 butas</b>		
A3-9.1	Svetainė su virtuve	30,27
A3-9.2	Kambarys	8,46
A3-9.3	Vonia	4,52
A3-9.4	Kambarys	7,07
A3-9.5	Vonia	4,53
A3-9.6	Koridorius	4,49
A3-9.7	Kambarys	8,11
		<b>67,45 m²</b>

Pat.Nr.	Pavadinimas	Plotas (kv.m.)
<b>A3-10 butas</b>		
A3-10.1	Svetainė su virtuve	33,71
A3-10.3	Wc	1,40
A3-10.5	Kambarys	10,51
A3-10.6	Vonia	4,88
A3-10.7	Koridorius	0,90
		<b>51,40 m²</b>

Pat.Nr.	Pavadinimas	Plotas (kv.m.)
<b>A3-11 butas</b>		
A3-11.1	Svetainė su virtuve	35,02
A3-11.2	Kambarys	1,40
A3-11.5	Kambarys	10,51
A3-11.6	Vonia	4,98
A3-11.7	Koridorius	0,81
		<b>52,72 m²</b>

Pat.Nr.	Pavadinimas	Plotas (kv.m.)
<b>A-Bendro naudojimo</b>		
A3-a	Koridorius	16,62
		<b>16,62 m²</b>

**3 aukštas B**

Pat.Nr.	Pavadinimas	Plotas (kv.m.)
<b>B3-9 butas</b>		
B3-9.1	Svetainė su virtuve	35,31
B3-9.2	Kambarys	12,39
B3-9.3	Vonia	6,25
B3-9.4	Sandėliukas	3,59
B3-9.5	Kambarys	9,23
		<b>66,77 m²</b>

Pat.Nr.	Pavadinimas	Plotas (kv.m.)
<b>B3-10 butas</b>		
B3-10.1	Svetainė su virtuve	26,78
B3-10.2	Kambarys	11,30
B3-10.3	Kambarys	9,77
B3-10.4	Vonia	5,39
B3-10.5	Sandėliukas	2,68
		<b>55,92 m²</b>

Pat.Nr.	Pavadinimas	Plotas (kv.m.)
<b>B3-11 butas</b>		
B3-11.1	Svetainė su virtuve	27,33
B3-11.2	Kambarys	9,59
B3-11.3	Vonia	5,47
B3-11.4	Kambarys	11,18
B3-11.5	Sandėliukas	2,60
		<b>56,17 m²</b>

Pat.Nr.	Pavadinimas	Plotas (kv.m.)
<b>B-Bendro naudojimo</b>		
B3-a	Koridorius	13,58
		<b>13,58 m²</b>

Pat.Nr.	Pavadinimas	Plotas (kv.m.)
<b>B-Bendro naudojimo</b>		
		<b>192,44 m²</b>

**4 aukštas D**

Pat.Nr.	Pavadinimas	Plotas (kv.m.)
<b>D4-12 butas</b>		
D4-12.1	Svetainė su virtuve	31,23
D4-12.2	Holas	7,46
D4-12.3	Kambarys	8,81
D4-12.4	Vonia	4,35
D4-12.5	Kambarys	9,47
		<b>61,32 m²</b>

Pat.Nr.	Pavadinimas	Plotas (kv.m.)
<b>D4-13 butas</b>		
D4-13.1	Svetainė su virtuve	28,09
D4-13.2	Holas	7,38
D4-13.3	Kambarys	9,56
D4-13.4	Vonia	4,34
D4-13.5	Kambarys	7,55
		<b>56,92 m²</b>

Pat.Nr.	Pavadinimas	Plotas (kv.m.)
<b>D-Bendro naudojimo</b>		
D4-a	Koridorius	11,71
		<b>11,71 m²</b>


Pat.Nr.	Pavadinimas	Plotas (kv.m.)
<b>D-Bendro naudojimo</b>		
		<b>129,95 m²</b>

BENDRAS ANTŽEMINIS PLOTAS **2401.80 m²**  
 BENDRAS POŽEMINIS PLOTAS **1915.50 m²**  
 BENDRAS BUTŲ SKAIČIUS **47 vnt.**

KVAL. PATV. DOK. NR.	<b>MB sprik</b>		STATINIO PROJEKTO PAVADINIMAS Daugiabučių paskirties pastato (daugiabučių pastatų paskirties grupė) J. Kairiūkščio g. 3, Vilniuje, statybos projektas	
	PV	MANTAS OLŠAUSKAS	STATINIO NUMERIS IR PAVADINIMAS, DOKUMENTO PAVADINIMAS	
	APDV	MANTAS OLŠAUSKAS	<b>A, B korpusų 3 a. planas, D korpuso 4 a. planas M 1:200</b>	
	ARCH	KAROLINA GALVYDYTĖ		
	ARCH			
ARCH		LAPAS LAPŲ		
LT	STATYTOJAS IR (ARBA) UŽSAKOVAS UAB „Vanaginės namai“		DOKUMENTO ŽYMUO 184-PP-SA.B.2.5	


**3 aukštas + antresolė A**

Pat.Nr.	Pavadinimas	Plotas (kv.m.)
<b>A3-8 butas</b>		
A3-8.1	Svetainė su virtuve	33,11
A3-8.2	Vonia	4,22
A3-8.3	Kambarys	8,44
A3-8.4	Kambarys	9,06
A3-8.5	Vonia	4,60
A3-8.6	Koridorius	4,49
A3-11.4	Kambarys	8,19
		<b>72,11 m<sup>2</sup></b>
<b>A3-9 butas</b>		
A3-9.1	Svetainė su virtuve	30,27
A3-9.2	Kambarys	8,46
A3-9.3	Vonia	4,52
A3-9.4	Kambarys	7,07
A3-9.5	Vonia	4,53
A3-9.6	Koridorius	4,49
A3-9.7	Kambarys	8,11
		<b>67,45 m<sup>2</sup></b>
<b>A3-10 butas</b>		
A3-10.1	Svetainė su virtuve	33,71
A3-10.3	Wc	1,40
A3-10.5	Kambarys	10,51
A3-10.6	Vonia	4,88
A3-10.7	Koridorius	0,90
		<b>51,40 m<sup>2</sup></b>
<b>A3-11 butas</b>		
A3-11.1	Svetainė su virtuve	35,02
A3-11.2	Kambarys	1,40
A3-11.5	Kambarys	10,51
A3-11.6	Vonia	4,98
A3-11.7	Koridorius	0,81
		<b>52,72 m<sup>2</sup></b>
<b>A-Bendro naudojimo</b>		
A3-a	Koridorius	16,62
		<b>16,62 m<sup>2</sup></b>
		<b>260,30 m<sup>2</sup></b>

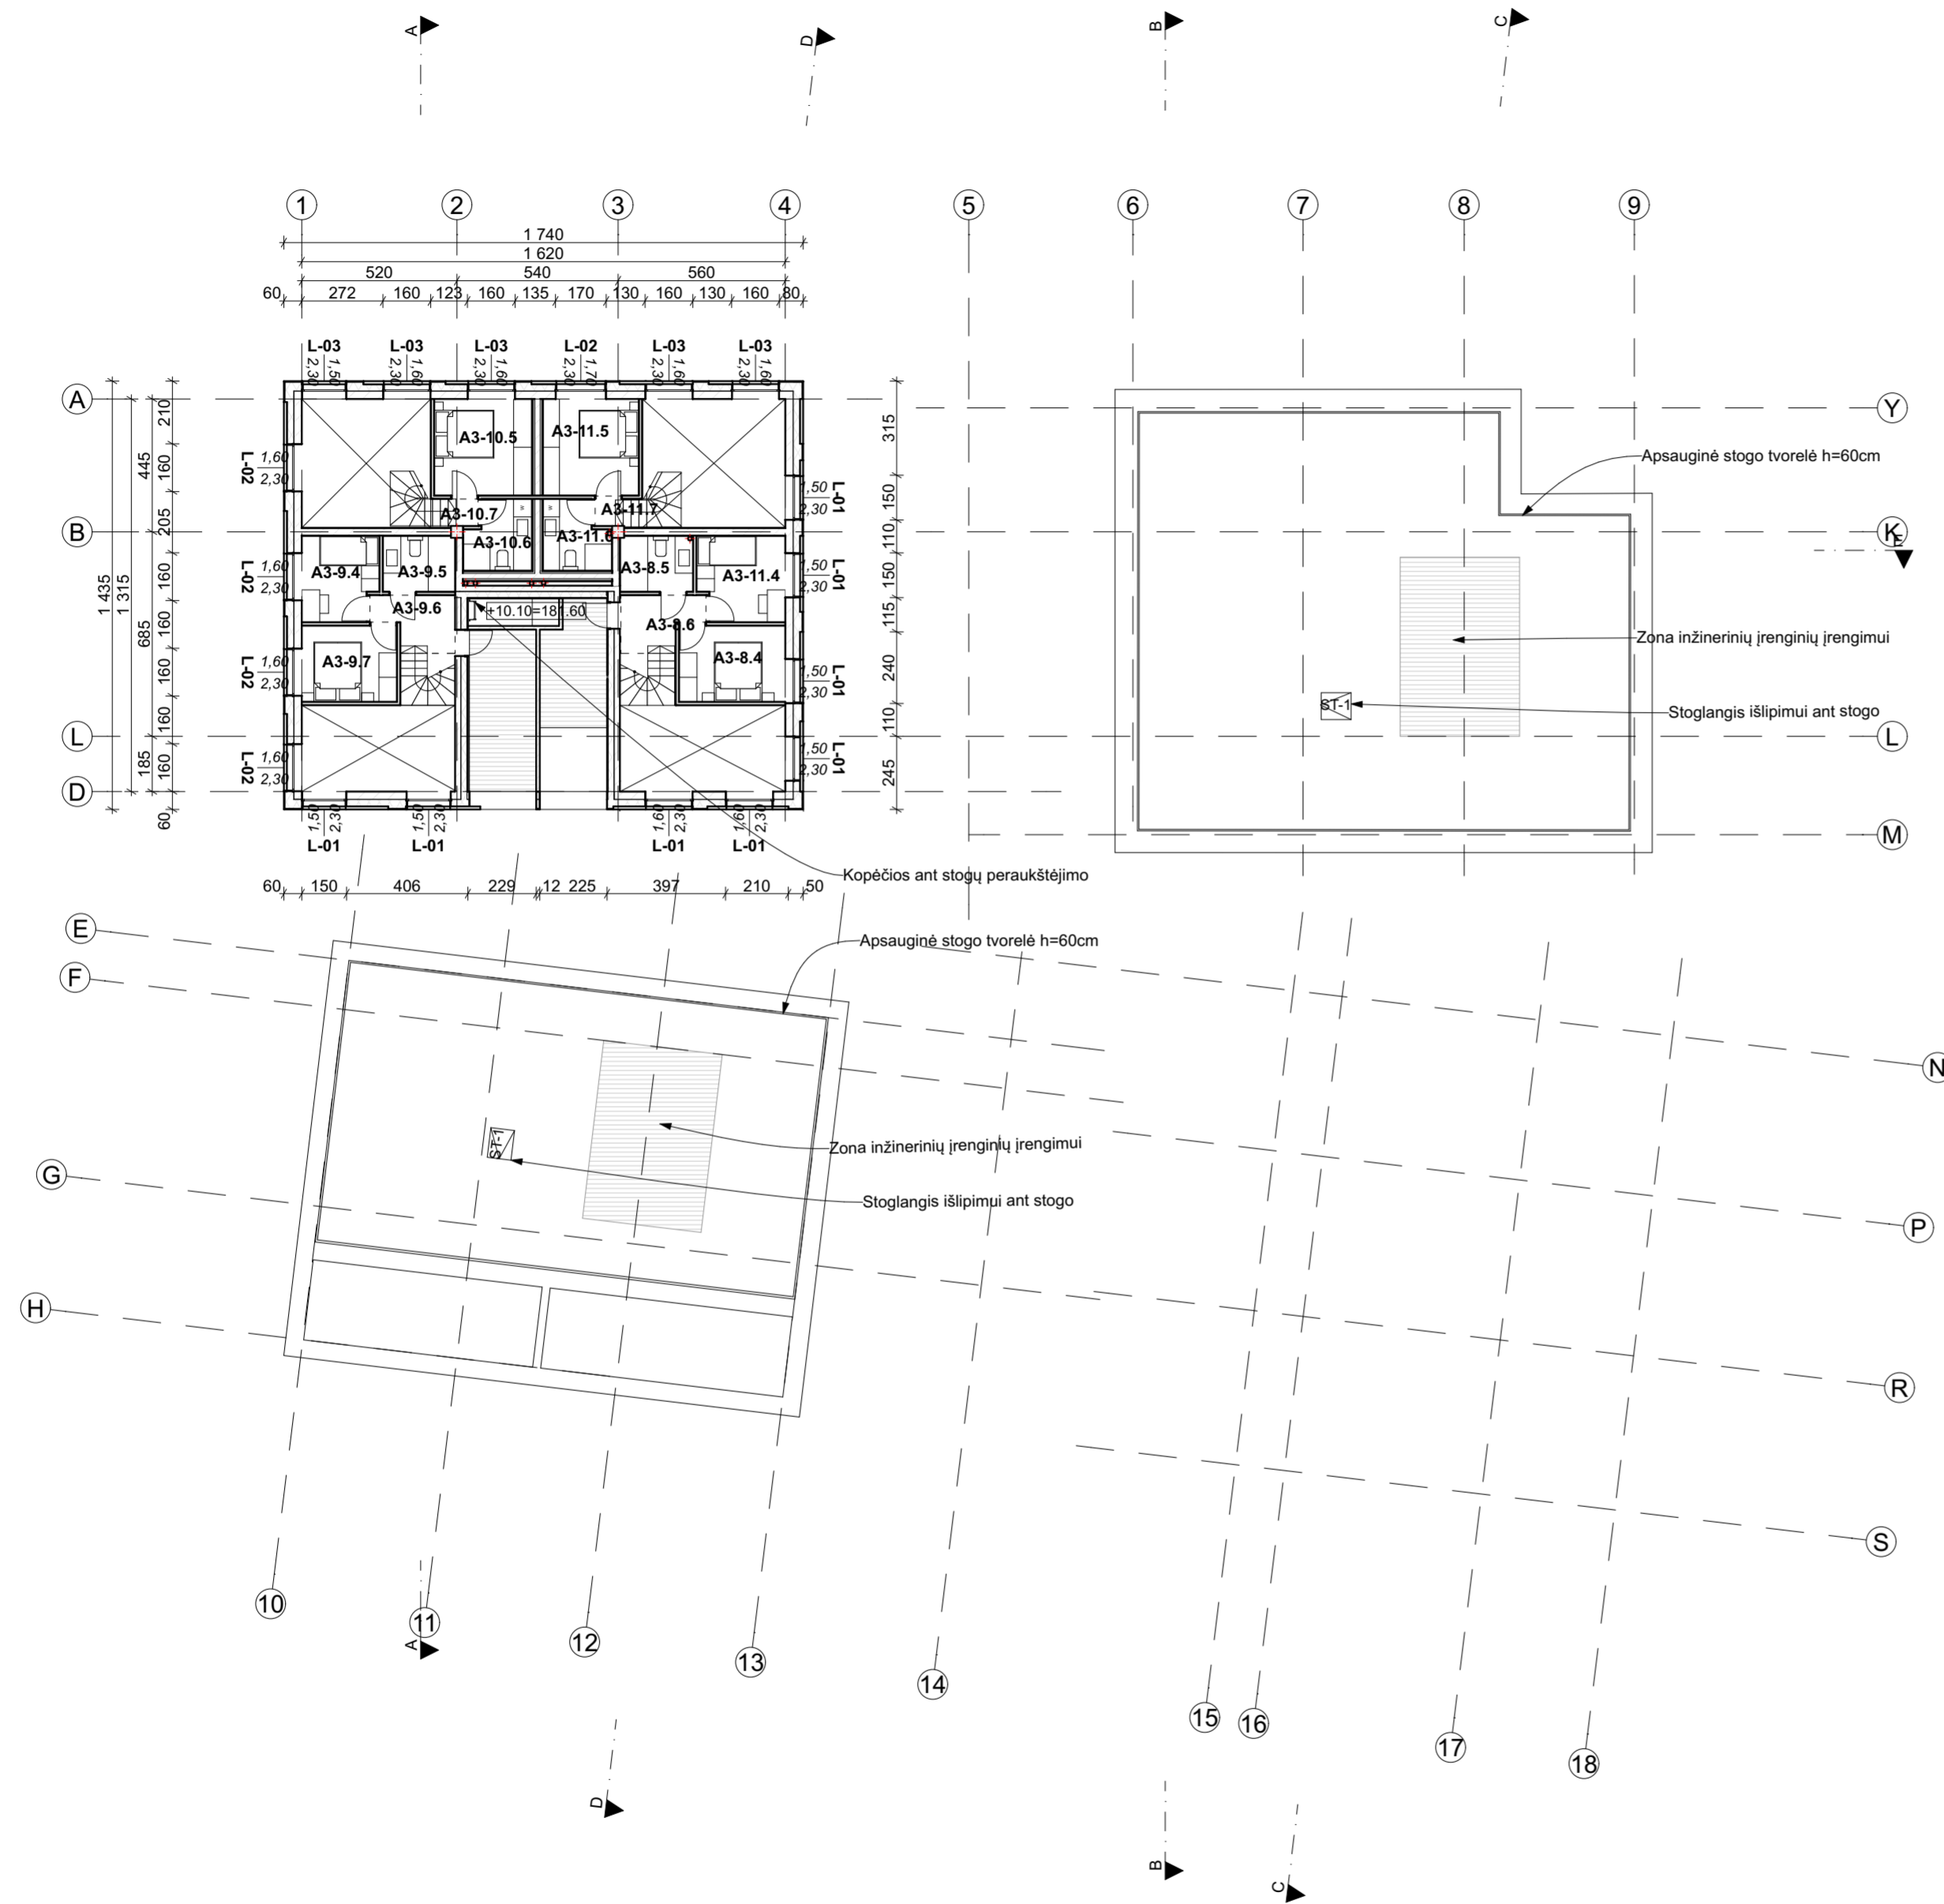



BENDRAS ANTŽEMINIS PLOTAS **2401.80 m<sup>2</sup>**  
 BENDRAS POŽEMINIS PLOTAS **1915.50 m<sup>2</sup>**  
 BENDRAS BUTŲ SKAIČIUS **47 vnt.**

KVAL. PATV. DOK. NR.	<b>MB sprik</b>		STATINIO PROJEKTO PAVADINIMAS Daugiabučių paskirties pastato (daugiabučių pastatų paskirties grupė) J. Kairiūkščio g. 3, Vilniuje, statybos projektas	LAI DA 0
	PV	MANTAS OLŠAUSKAS	STATINIO NUMERIS IR PAVADINIMAS, DOKUMENTO PAVADINIMAS	
	APDV	MANTAS OLŠAUSKAS	<b>A korpuso 3 a. antresolės planas M 1:200</b>	
	ARCH	KAROLINA GALVYDYTĖ		
	ARCH			
ARCH				
LT	STATYTOJAS IR (ARBA) UŽSAKOVAS UAB „Vanaginės namai“		DOKUMENTO ŽYMUO 184-PP-SA.B.2.6	LAPAS LAPŲ


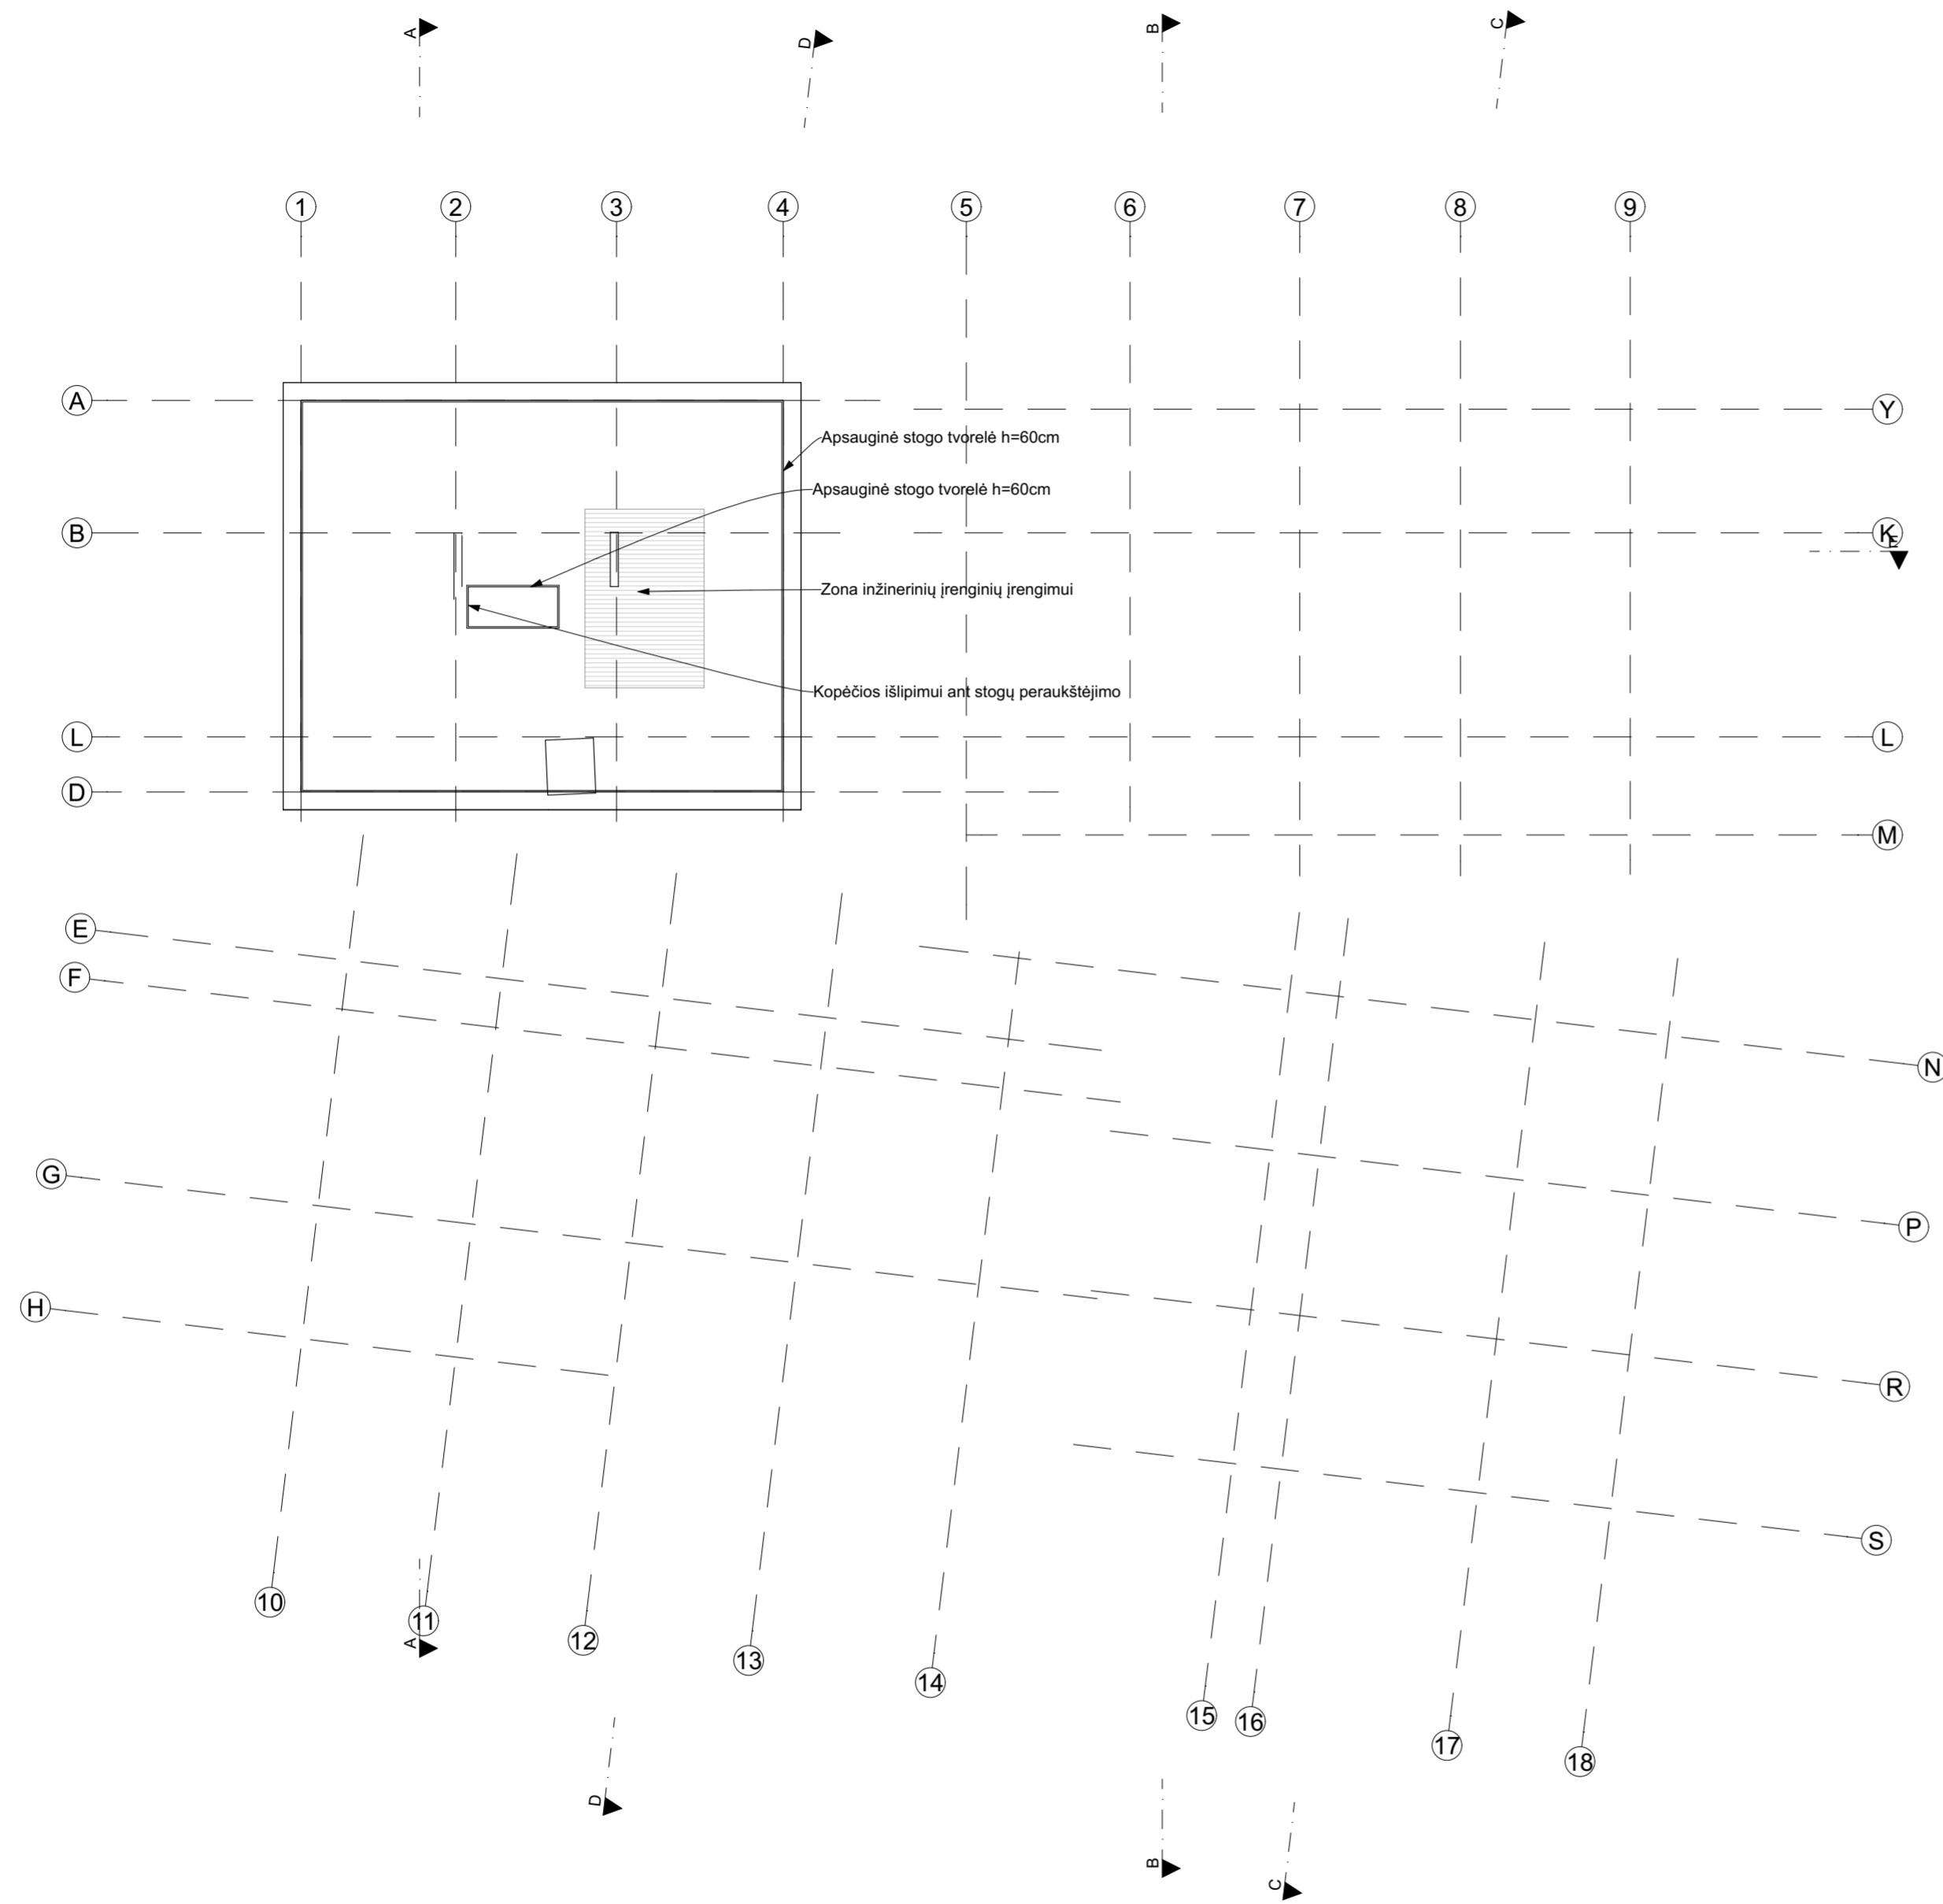


BENDRAS ANTŽEMINIS PLOTAS **2401.80 m<sup>2</sup>**  
 BENDRAS POŽEMINIS PLOTAS **1915.50 m<sup>2</sup>**  
 BENDRAS BUTŲ SKAIČIUS **47 vnt.**

KVAL. PATV. DOK. NR.	<b>MB sprik</b>		STATINIO PROJEKTO PAVADINIMAS Daugiabučių paskirties pastato (daugiabučių pastatų paskirties grupė) J. Kairiūkščio g. 3, Vilniuje, statybos projektas		
	PV	MANTAS OLŠAUSKAS	STATINIO NUMERIS IR PAVADINIMAS, DOKUMENTO PAVADINIMAS		
	APDV	MANTAS OLŠAUSKAS	<b>Stogo planas M 1:200</b>		
	ARCH	KAROLINA GALVYDYTĖ			
	ARCH				
	ARCH		DOKUMENTO ŽYMUO		
LT	STATYTOJAS IR (ARBA) UŽSAKOVAS UAB „Vanaginės namai“		184-PP-SA.B.2.7	LAPAS	LAPŲ
					0

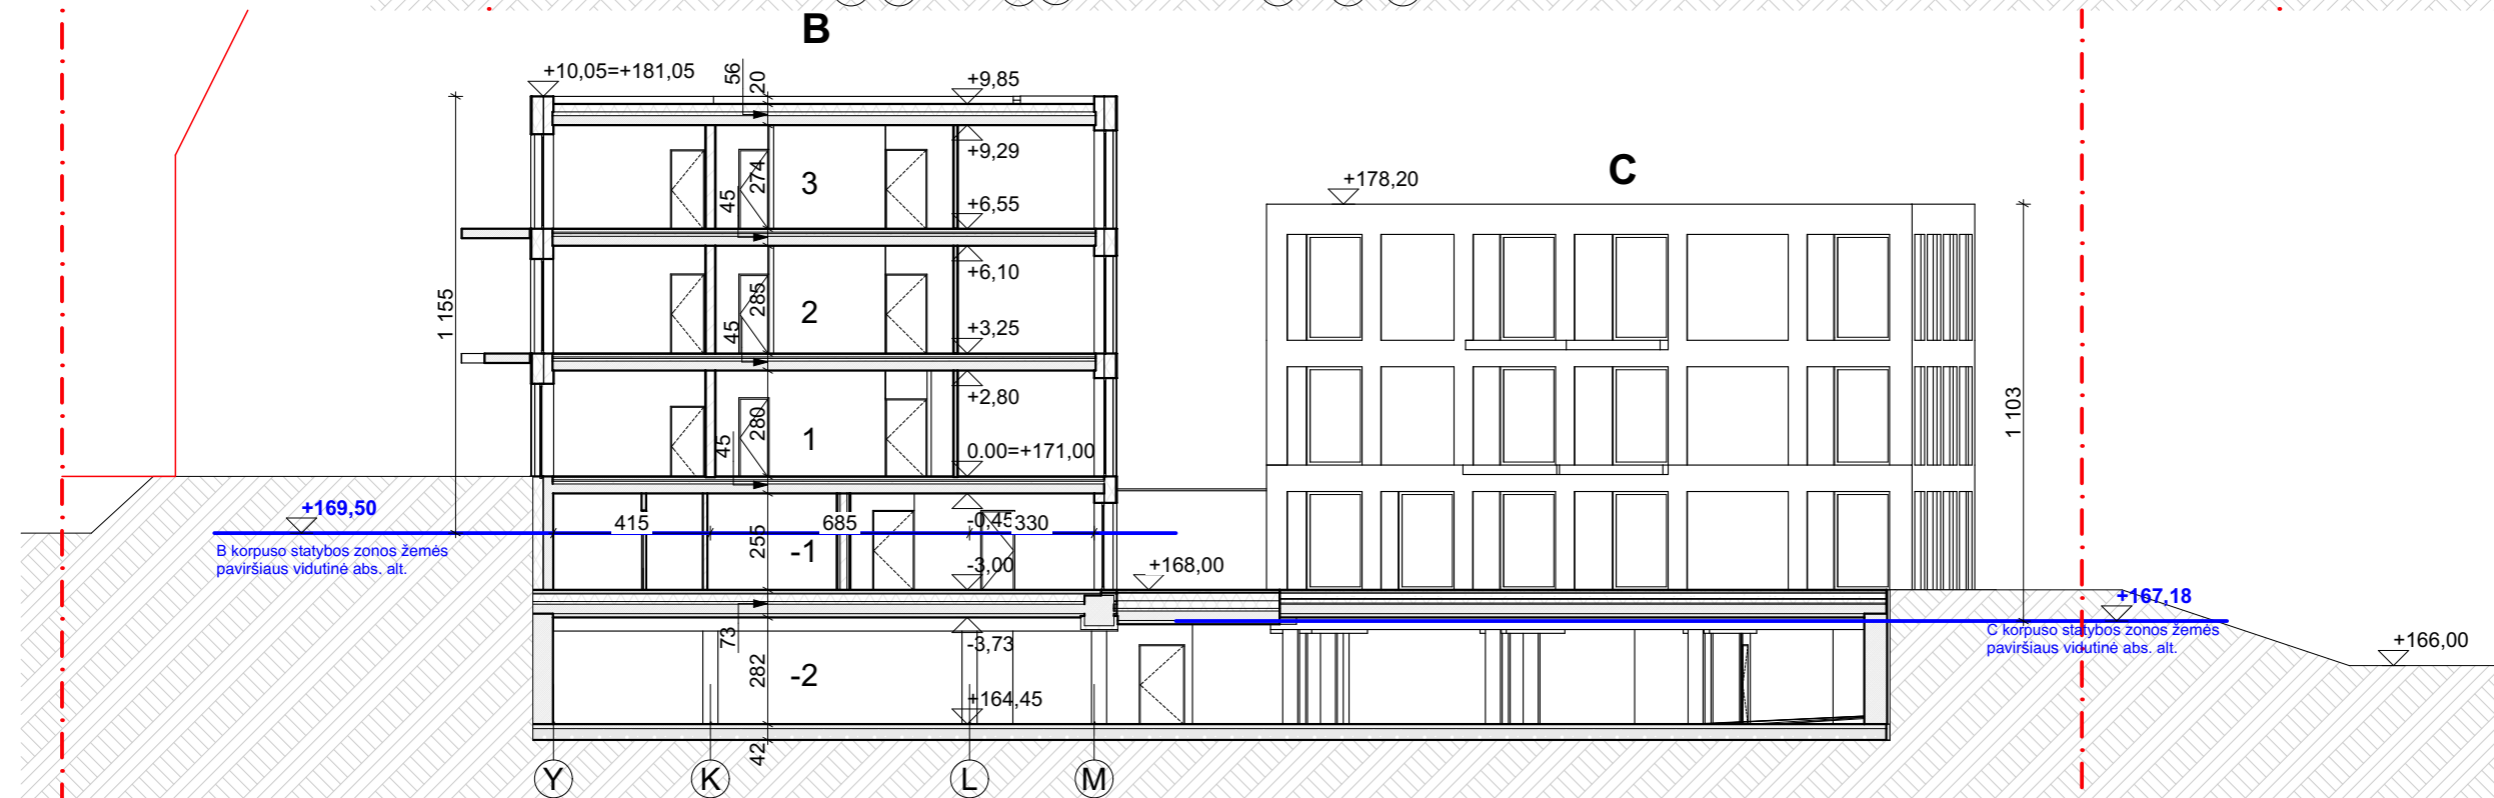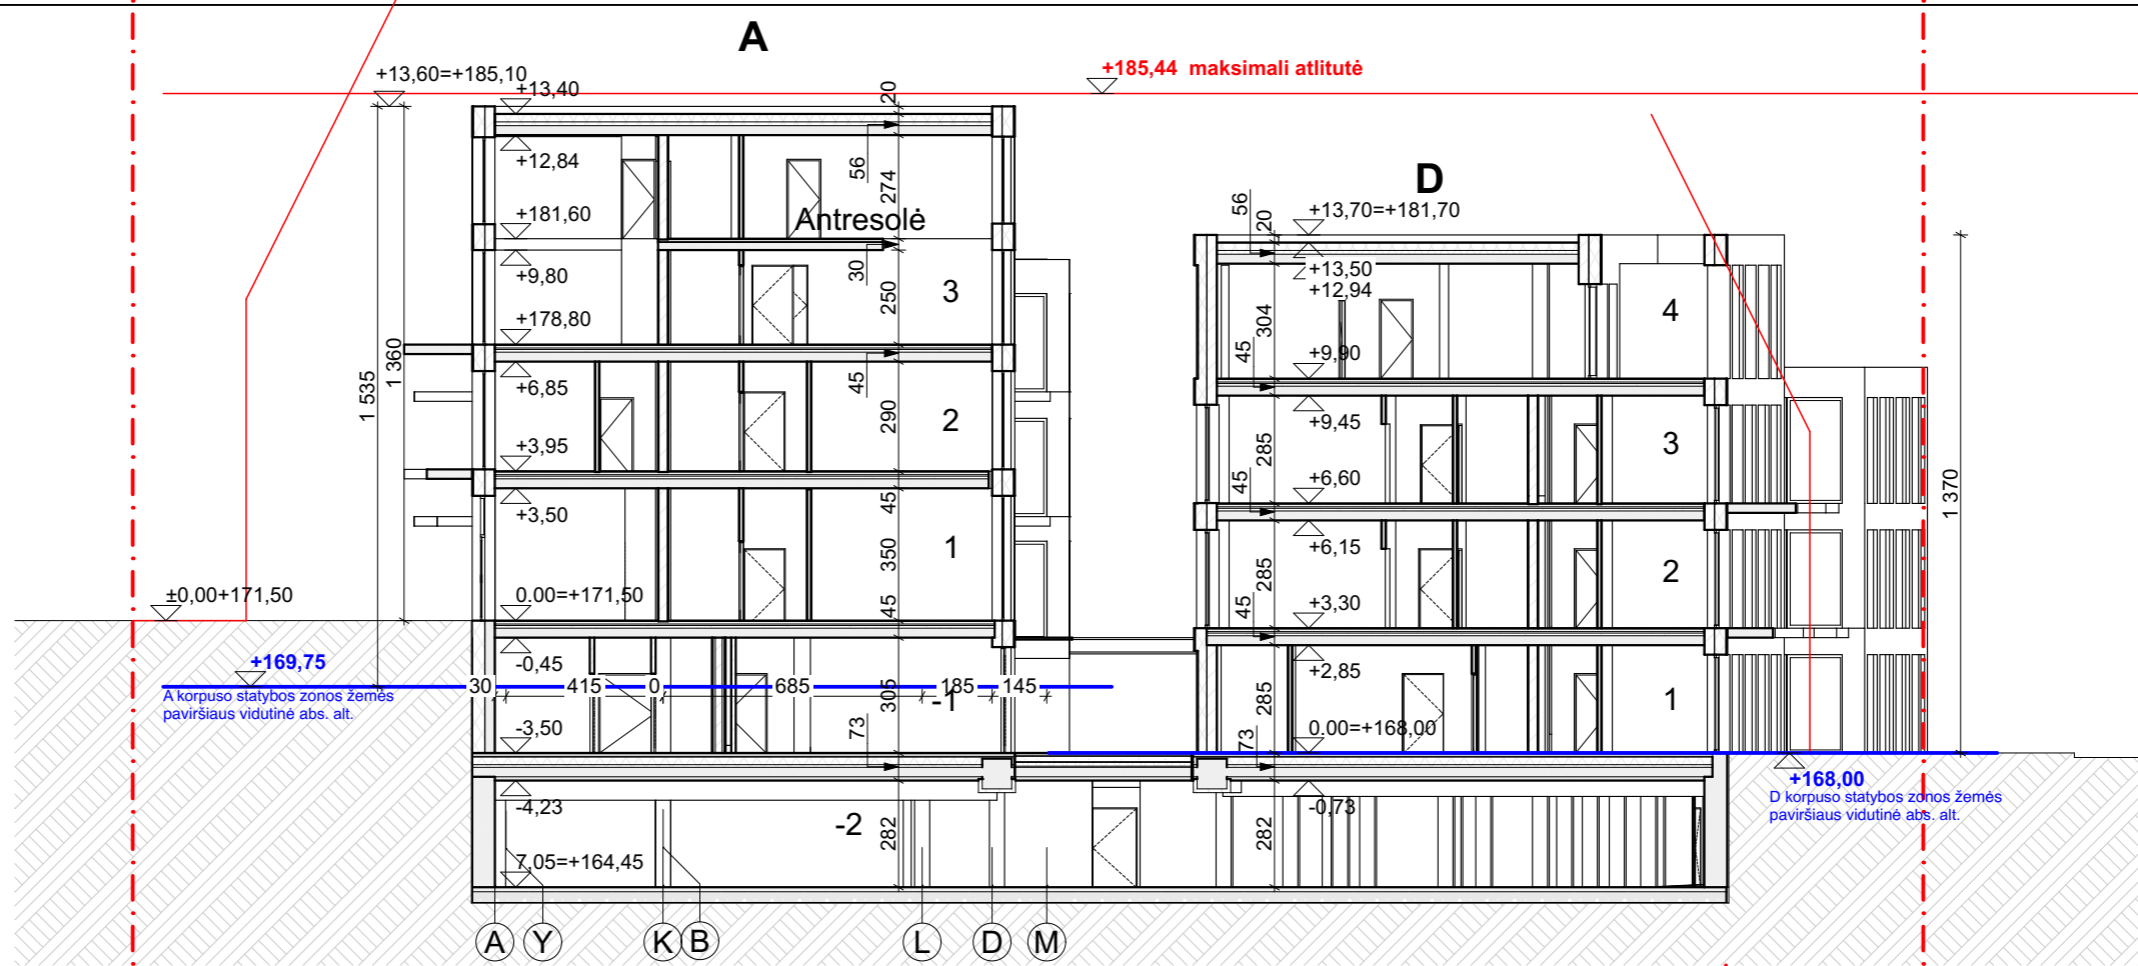

KVAL. PATV. DOK. NR.	<b>MB sprik</b>		STATINIO PROJEKTO PAVADINIMAS Daugiabučių paskirties pastato (daugiabučių pastatų paskirties grupė) J. Kairiūkščio g. 3, Vilniuje, statybos projektas		LAPAS LAPŲ
	PV	MANTAS OLŠAUSKAS	STATINIO NUMERIS IR PAVADINIMAS, DOKUMENTO PAVADINIMAS		
	APDV	MANTAS OLŠAUSKAS	<b>Pjūviai A-A, B-B M 1:200</b>		
	ARCH	KAROLINA GALVYDYTĖ			
	ARCH				
ARCH		DOKUMENTO ŽYMUO			
LT	STATYTOJAS IR (ARBA) UŽSAKOVAS UAB „Vanaginės namai“		184-PP-SA.B.3.1		

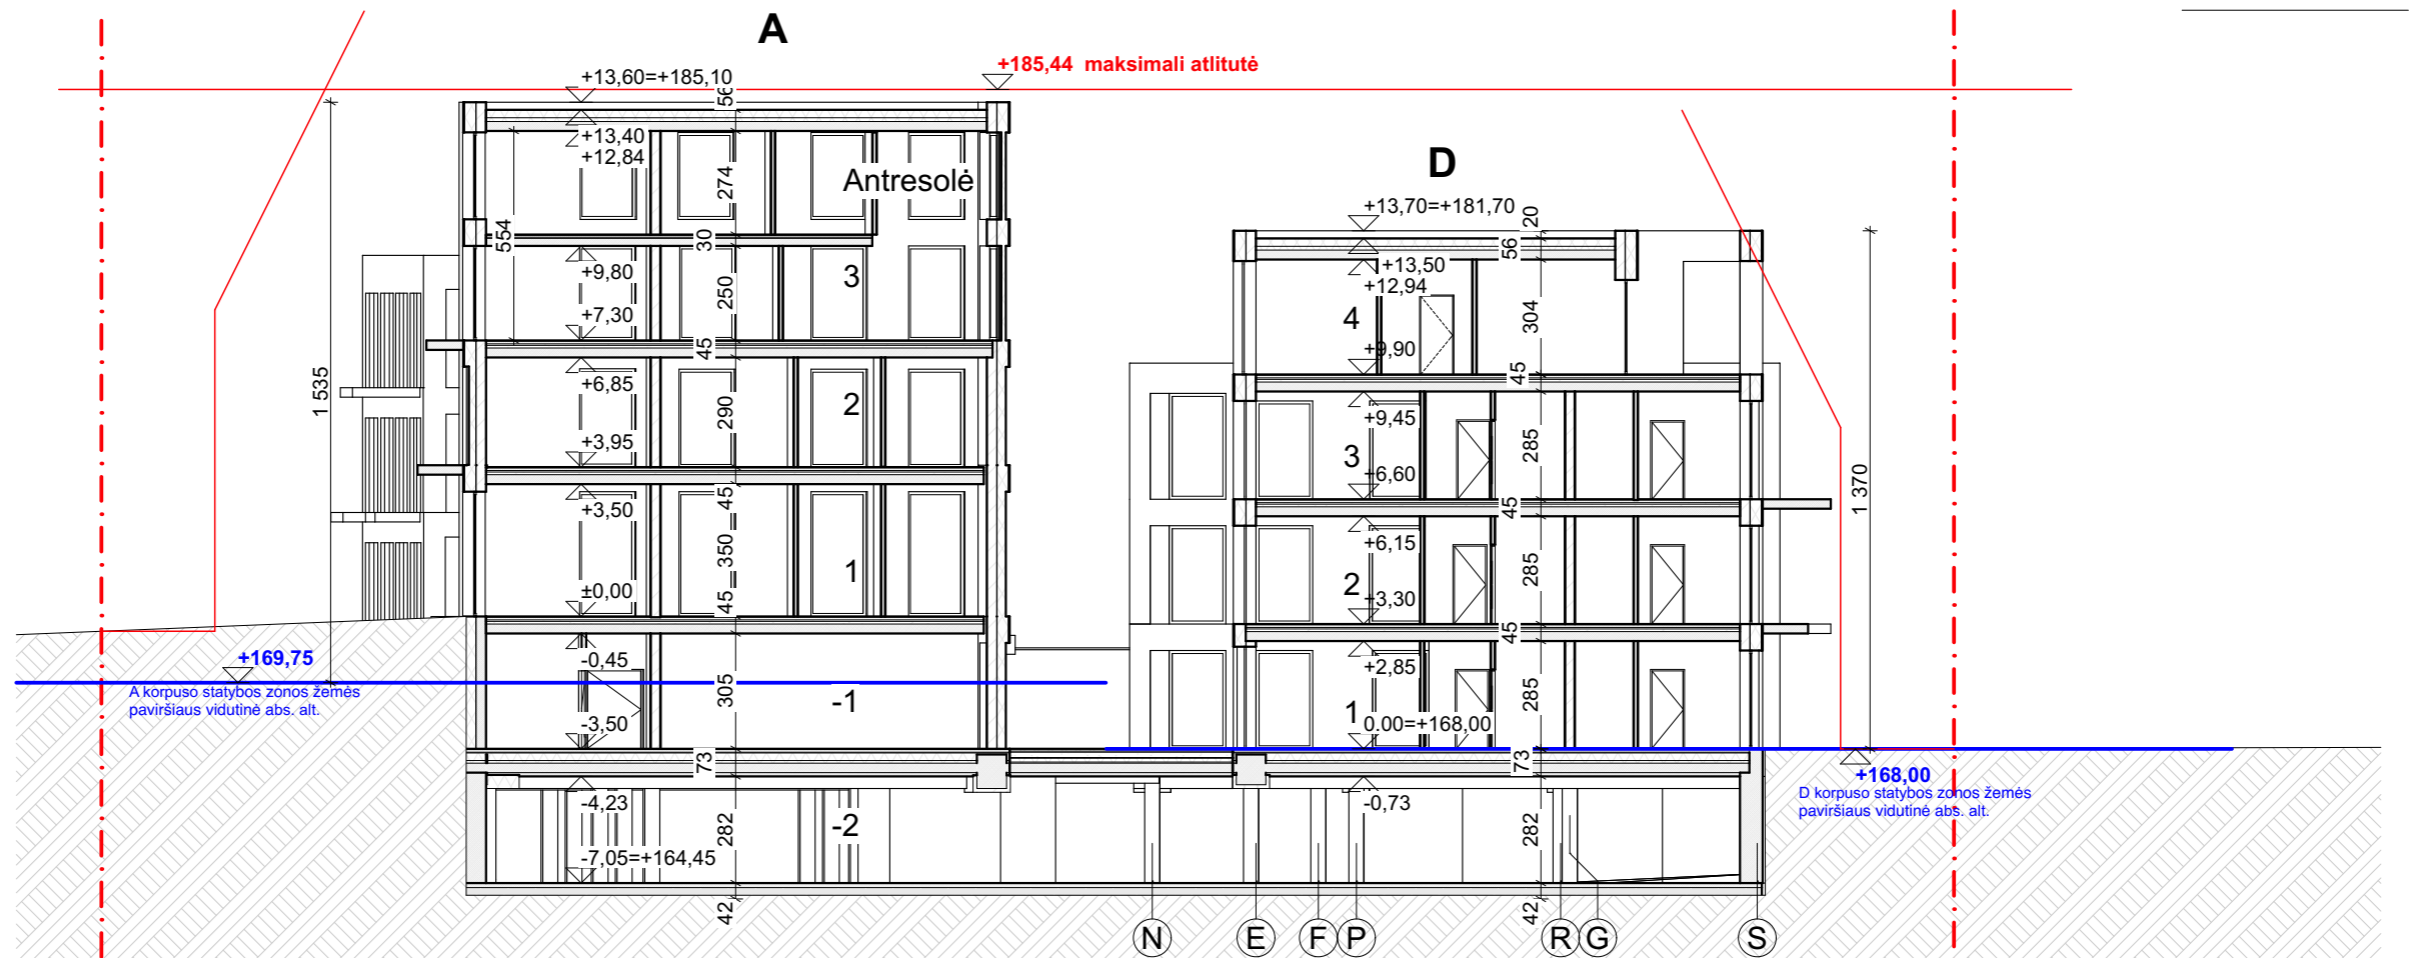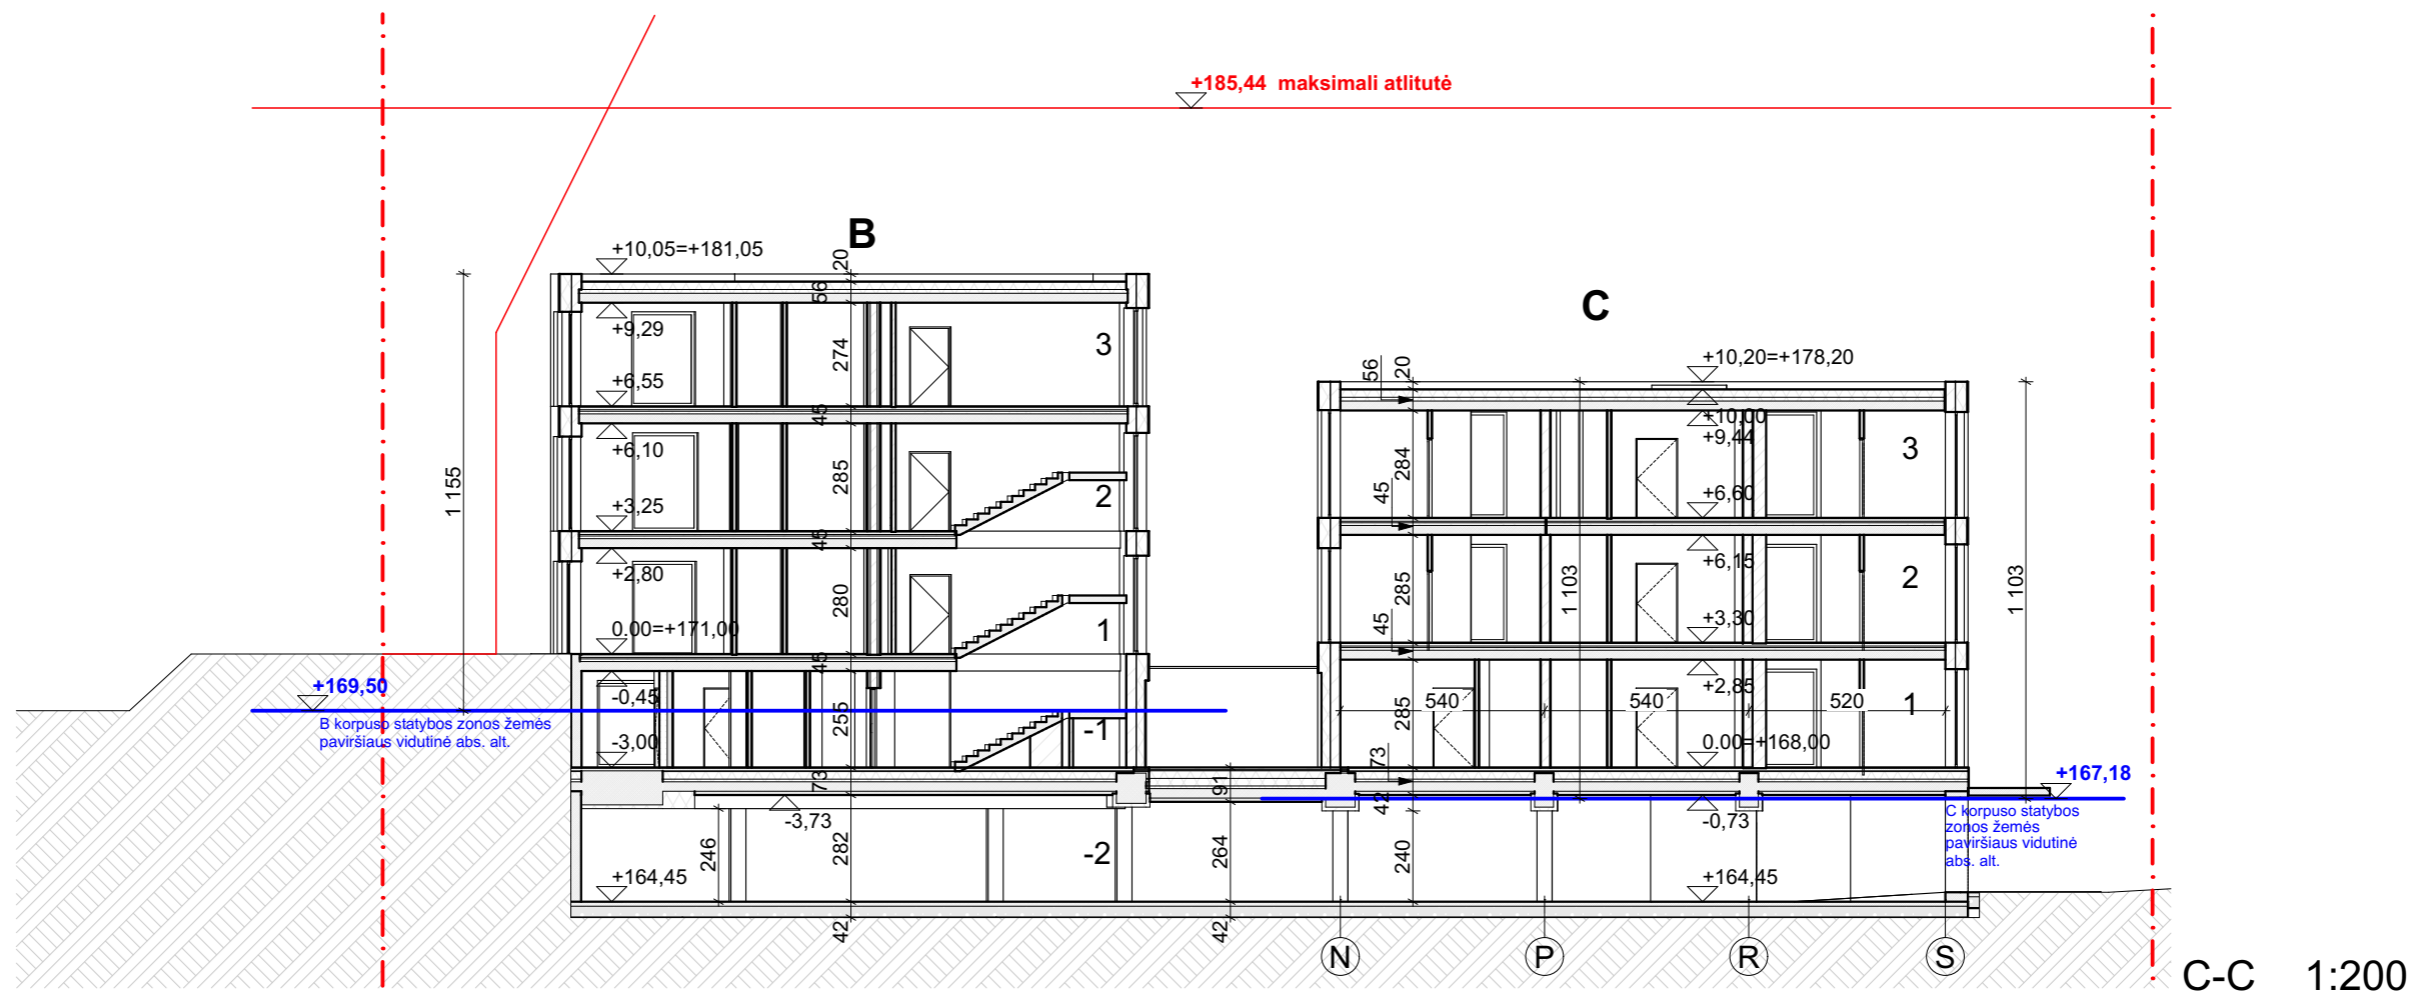

DOKUMENTO ŽYMUO 184-PPP-SA.B.3.2	LAPAS	LAPŲ	LAI DA
			0

05/11/2025




Šiaurinis fasadas 1:200




Pietinis fasadas 1:200

KVAL. PATV. DOK. NR.	<b>MB sprik</b>		STATINIO PROJEKTO PAVADINIMAS Daugiabučių paskirties pastato (daugiabučių pastatų paskirties grupė) J. Kairiūkščio g. 3, Vilniuje, statybos projektas		LAIDA  0
	PV	MANTAS OLŠAUSKAS	STATINIO NUMERIS IR PAVADINIMAS, DOKUMENTO PAVADINIMAS <b>Fasadai M 1:200</b>		
	APDV	MANTAS OLŠAUSKAS			
	ARCH	KAROLINA GALVYDYTĖ			
	ARCH				
LT	STATYTOJAS IR (ARBA) UŽSAKOVAS UAB „Vanaginės namai“		DOKUMENTO ŽYMUO 184-PP-SA.B.4.1		LAPAS LAPŲ

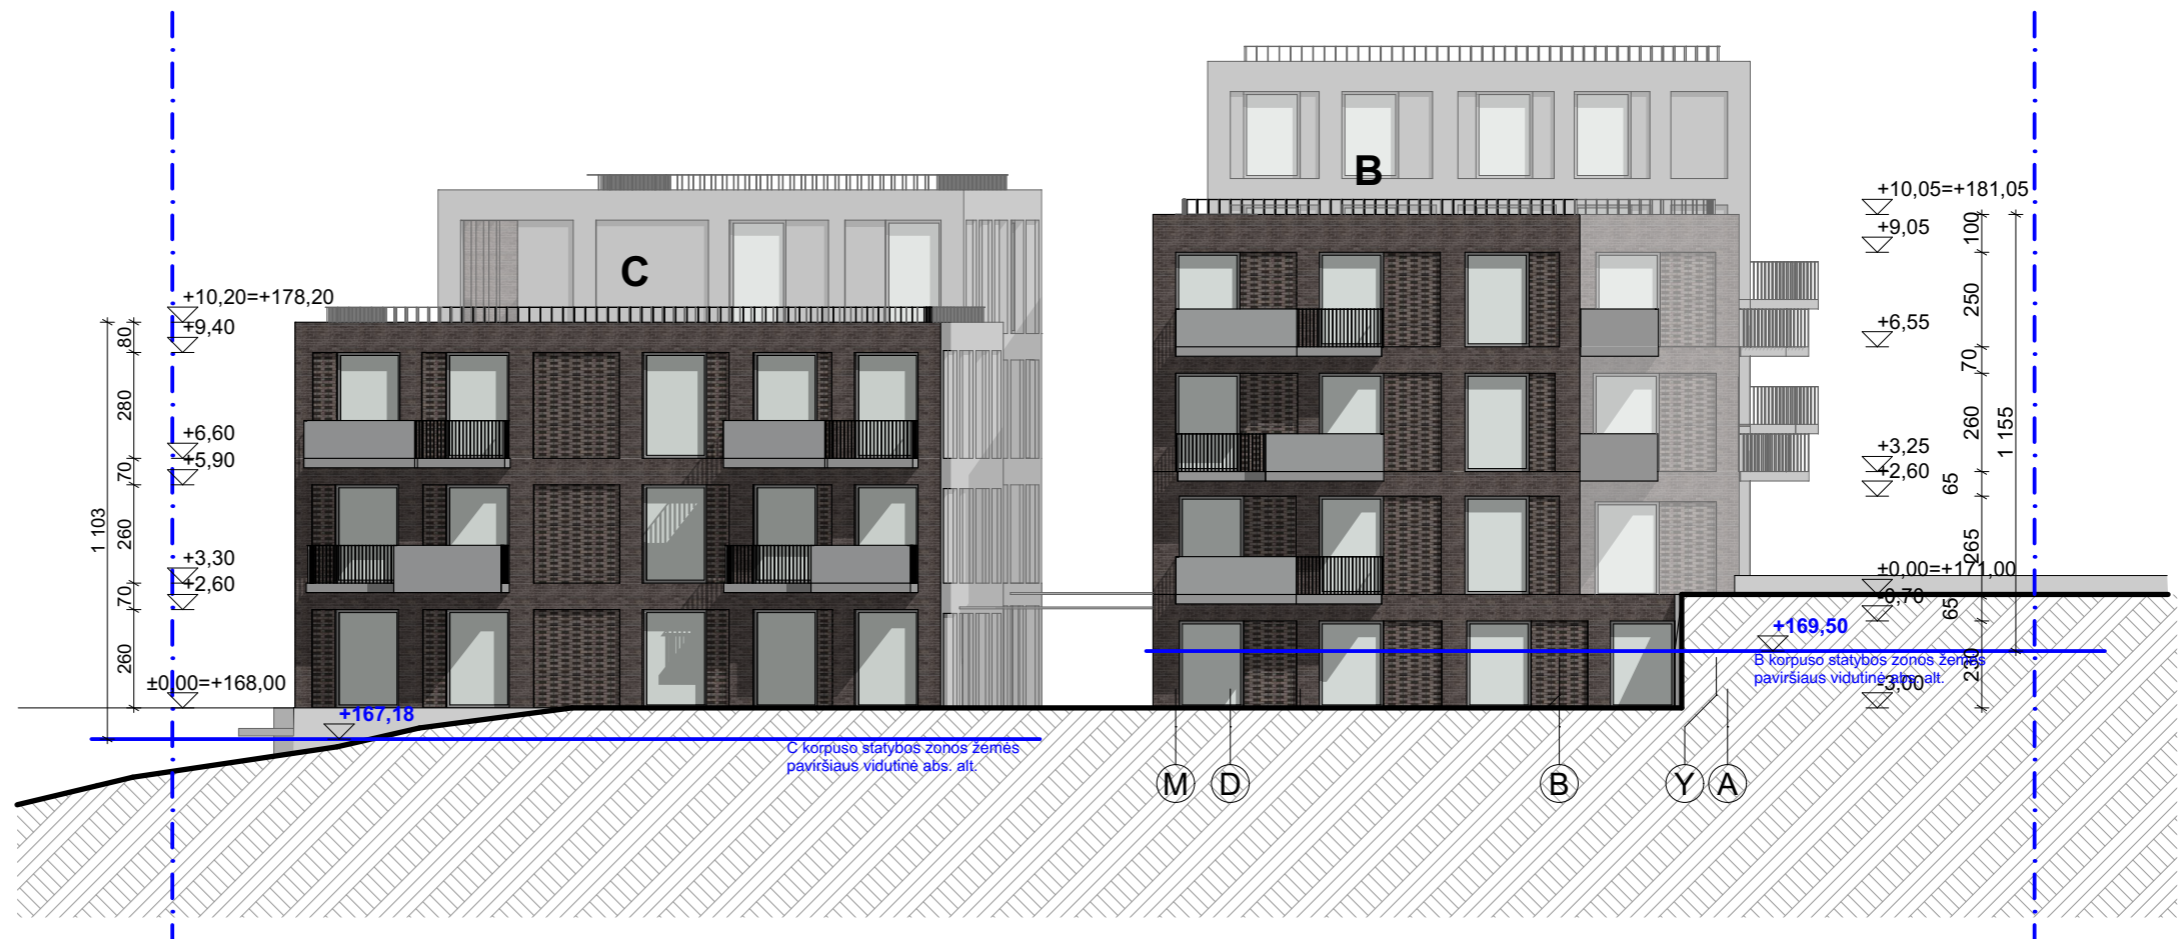


Rytinis fasadas 1:200

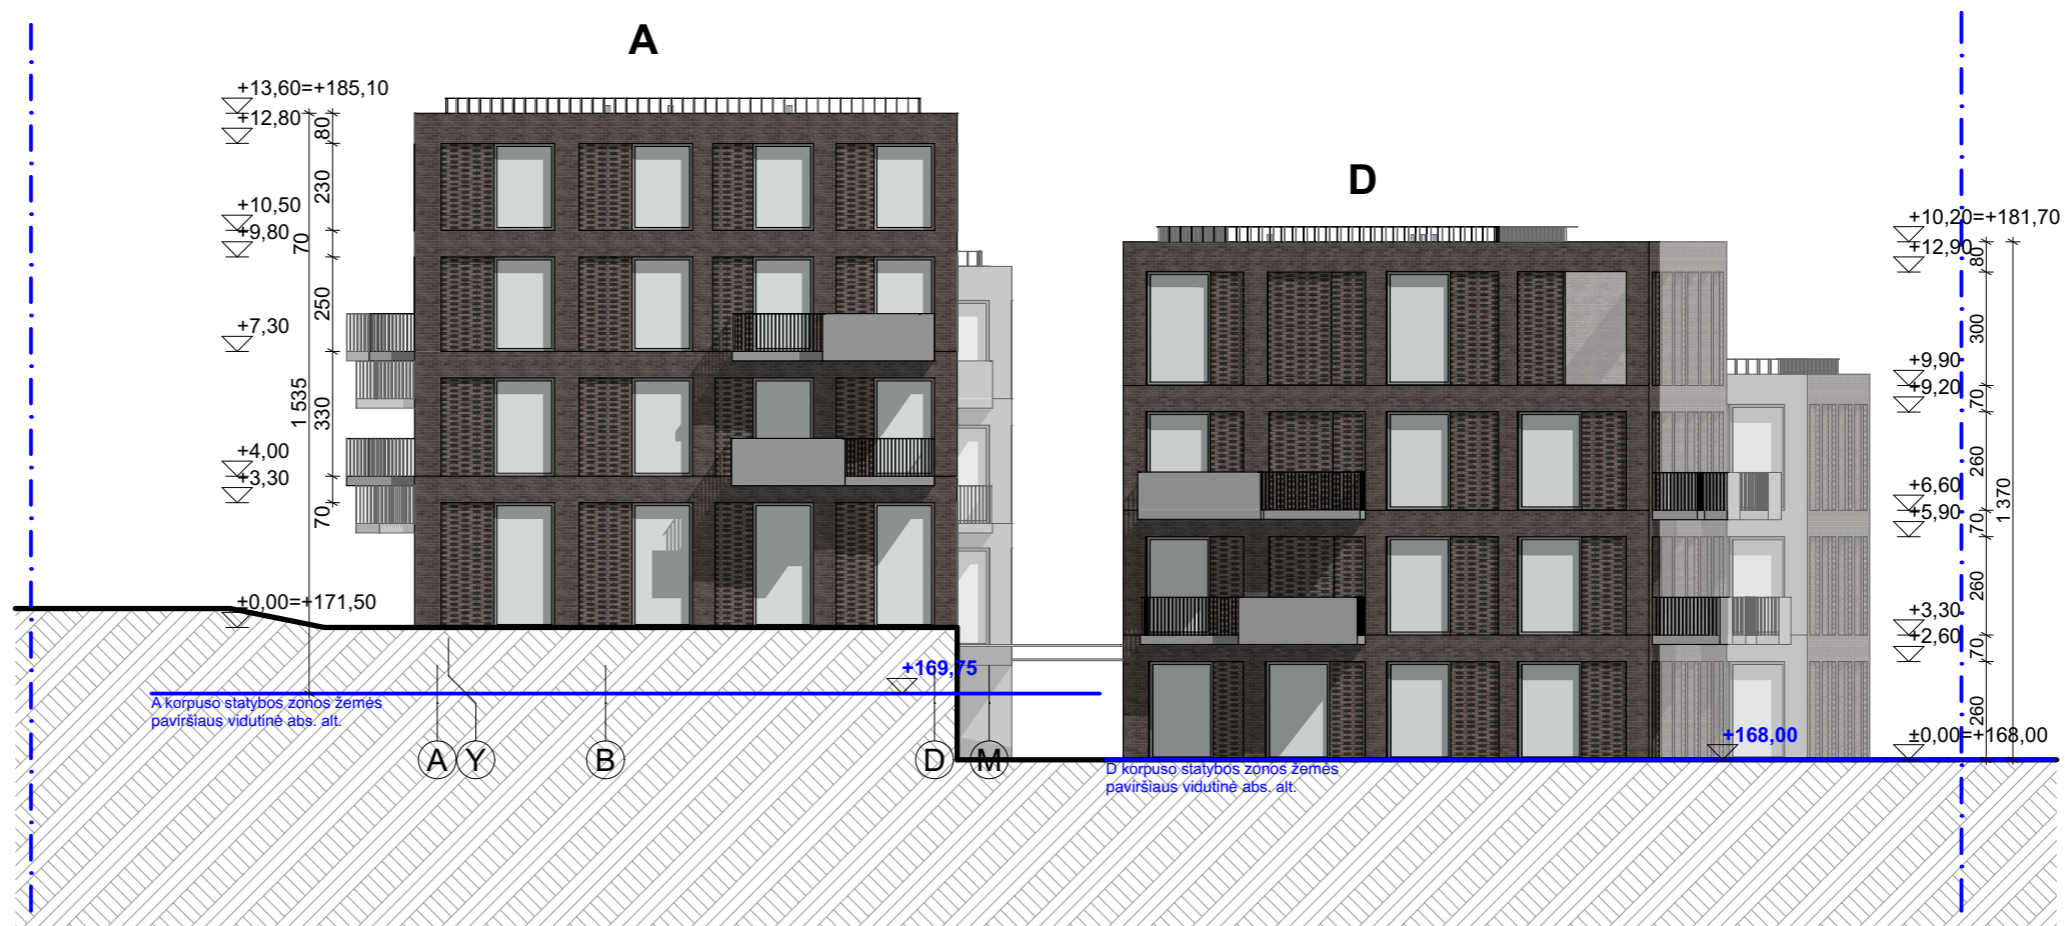


Vakarinis fasadas 1:200

DOKUMENTO ŽYMUO 184-PPP-SA.B.4.2	LAPAS	LAPŲ	LAI DA
			0

05/11/2025

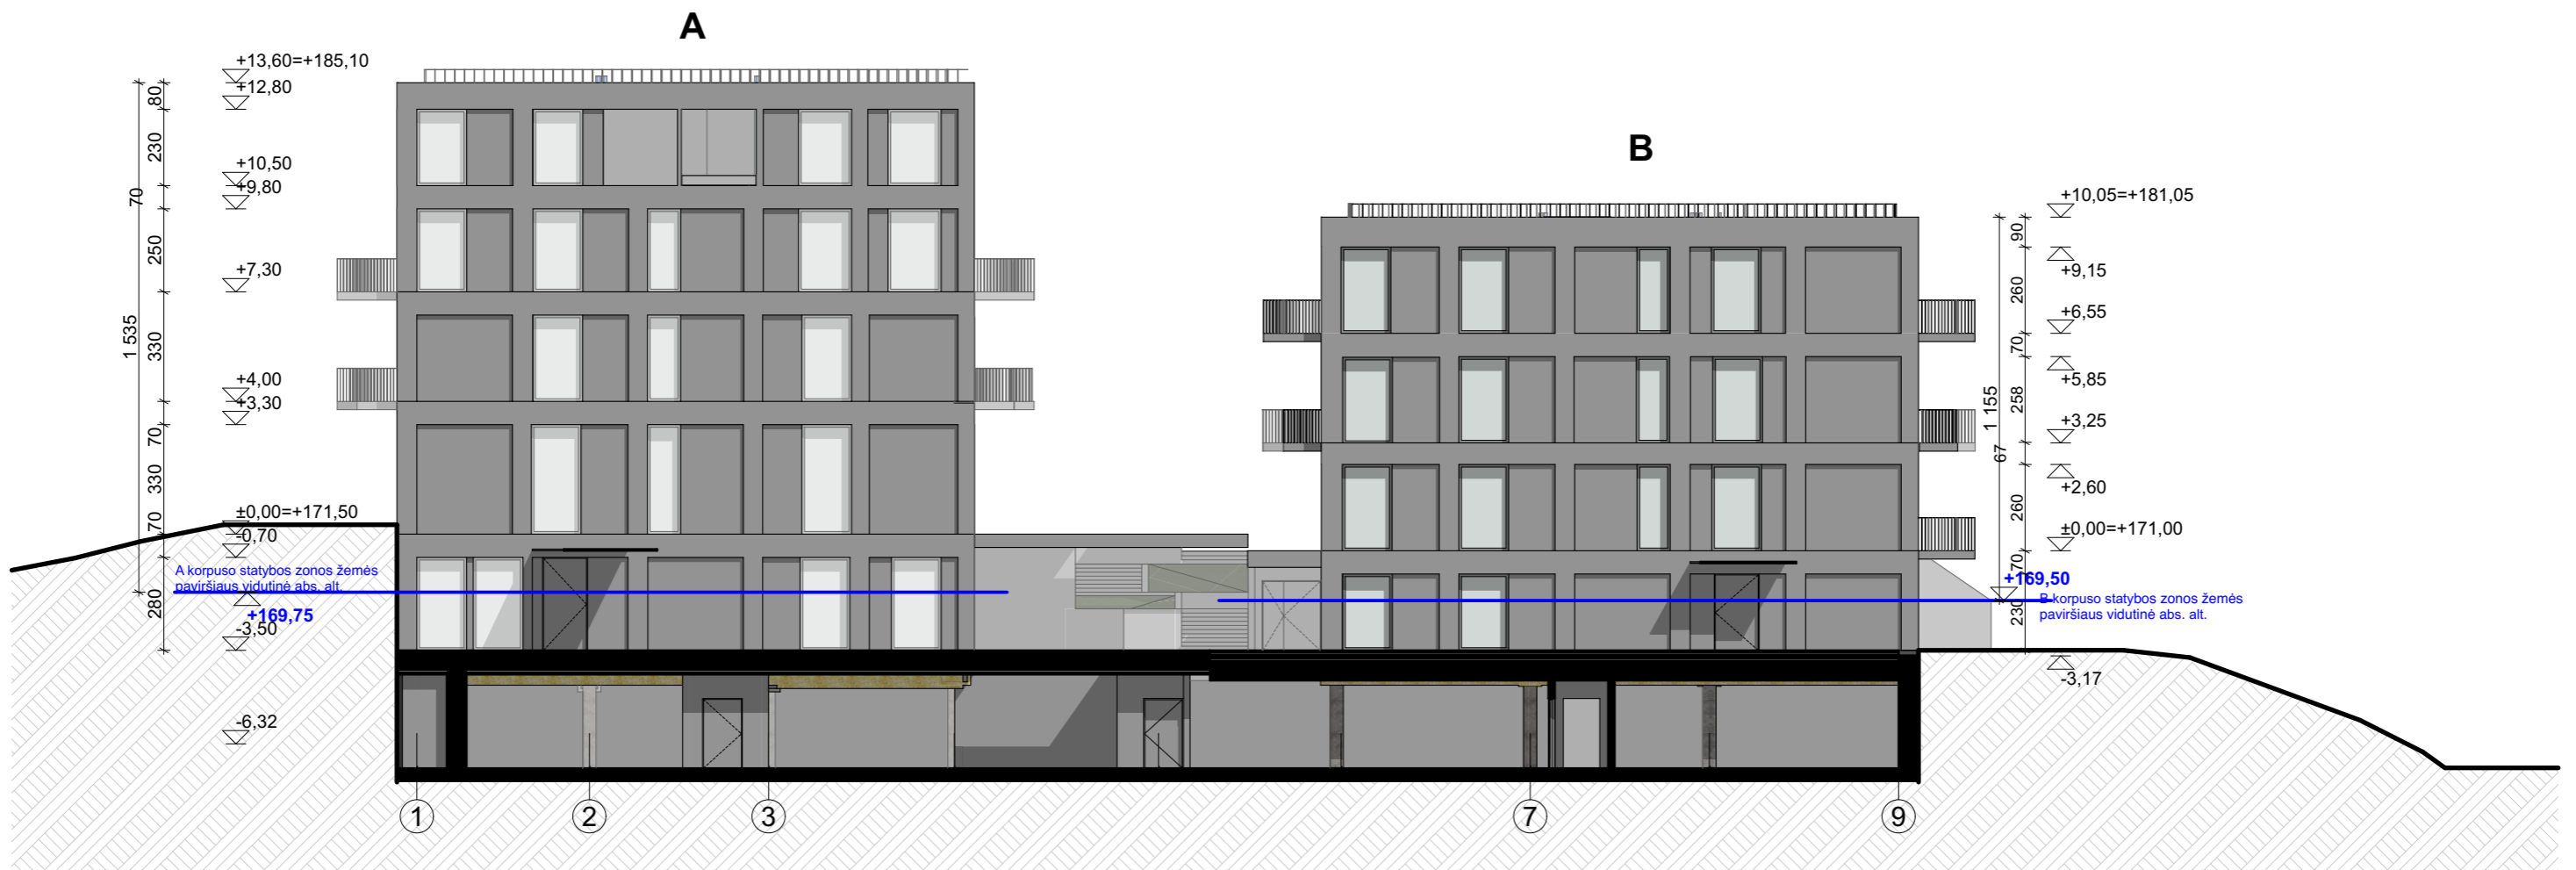


Vidinio kiemo pietinis fasadas 1:200

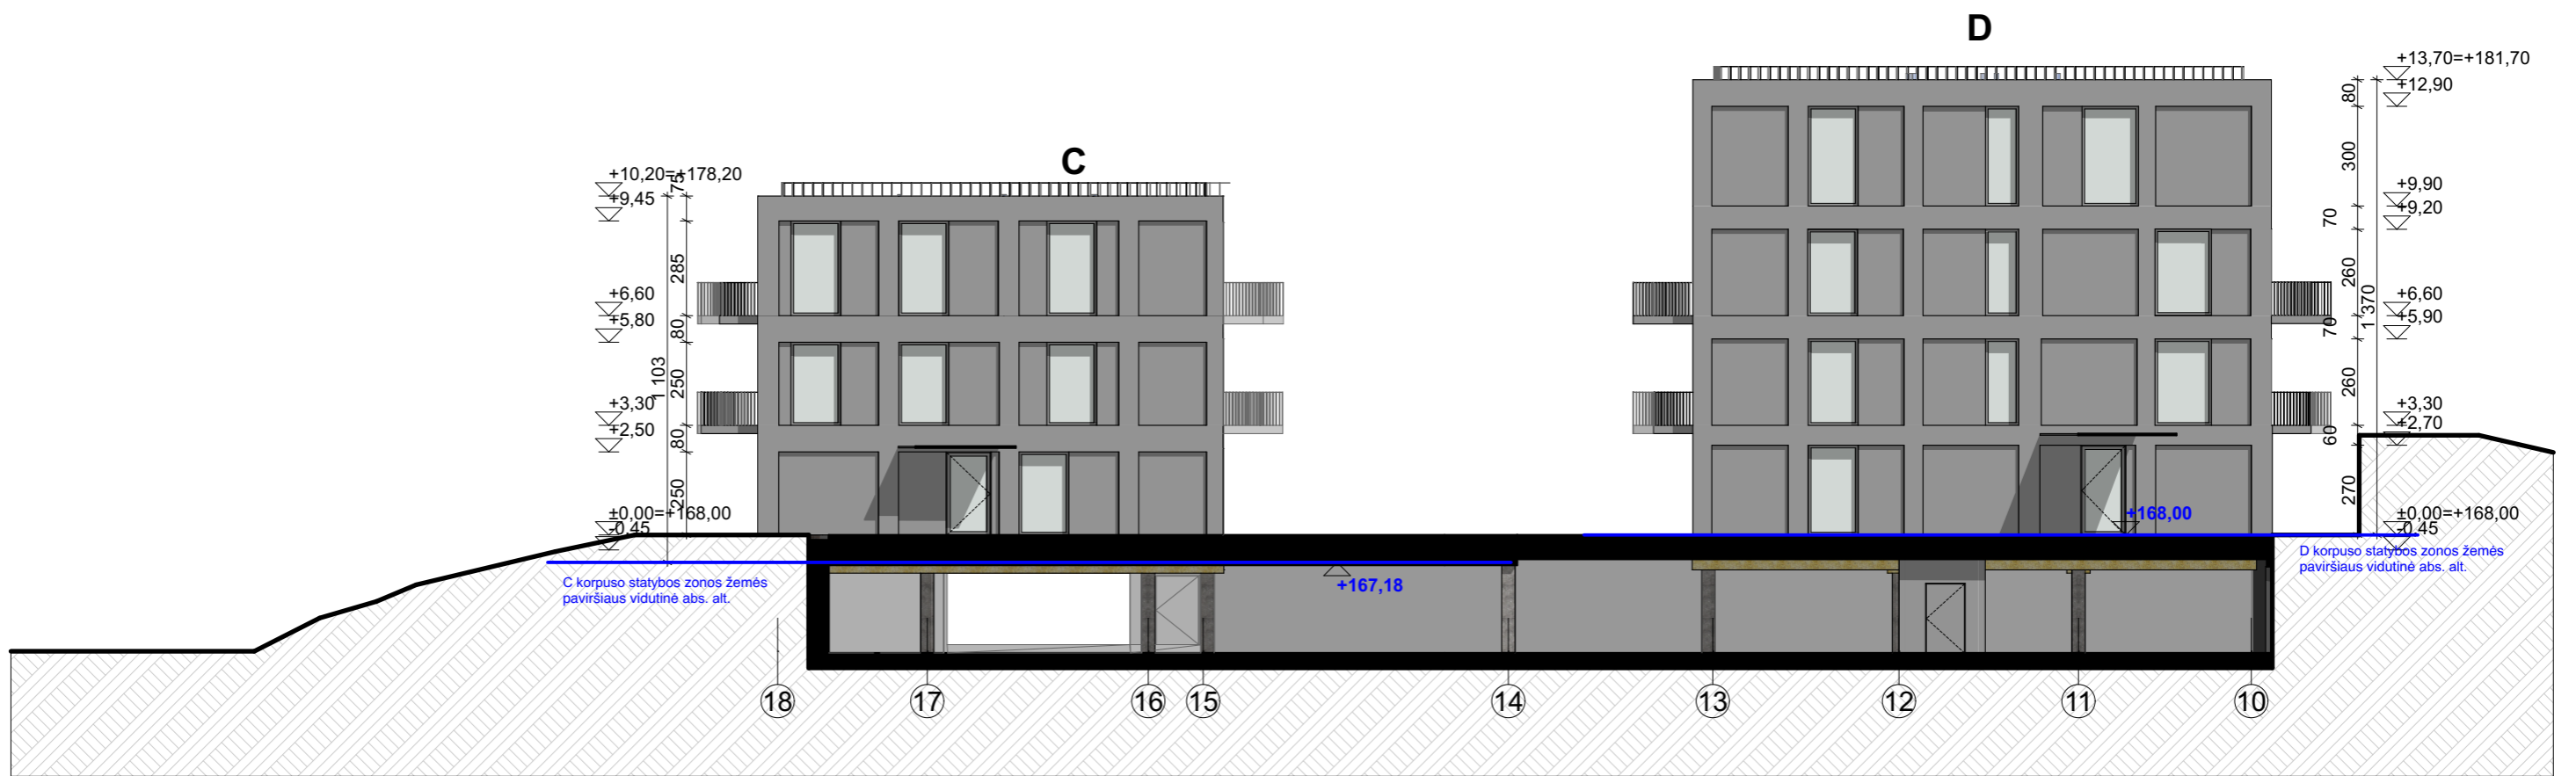


Vidinio kiemo pietinis fasadas 1:200

DOKUMENTO ŽYMUO	05/11/2025		
	LAPAS	LAPŲ	LAIDA
184-PPP-SA.B.4.3			0

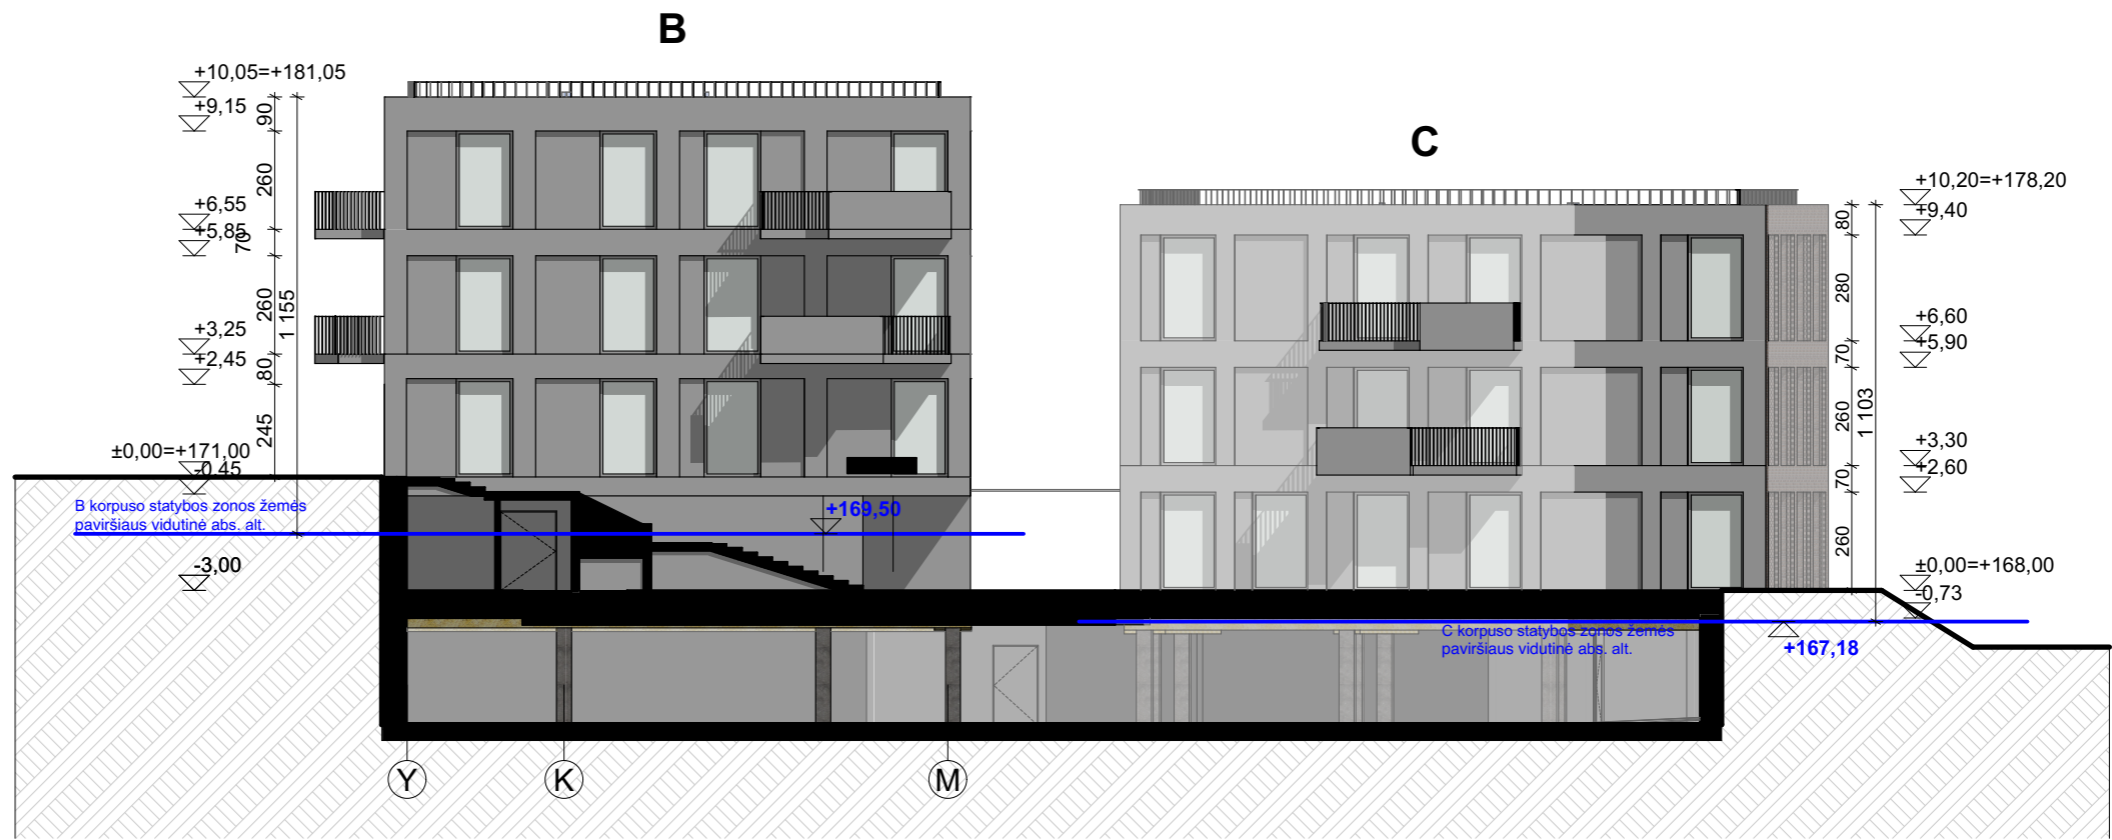

Vidinio kiemo vakarinis fasadas 1:200

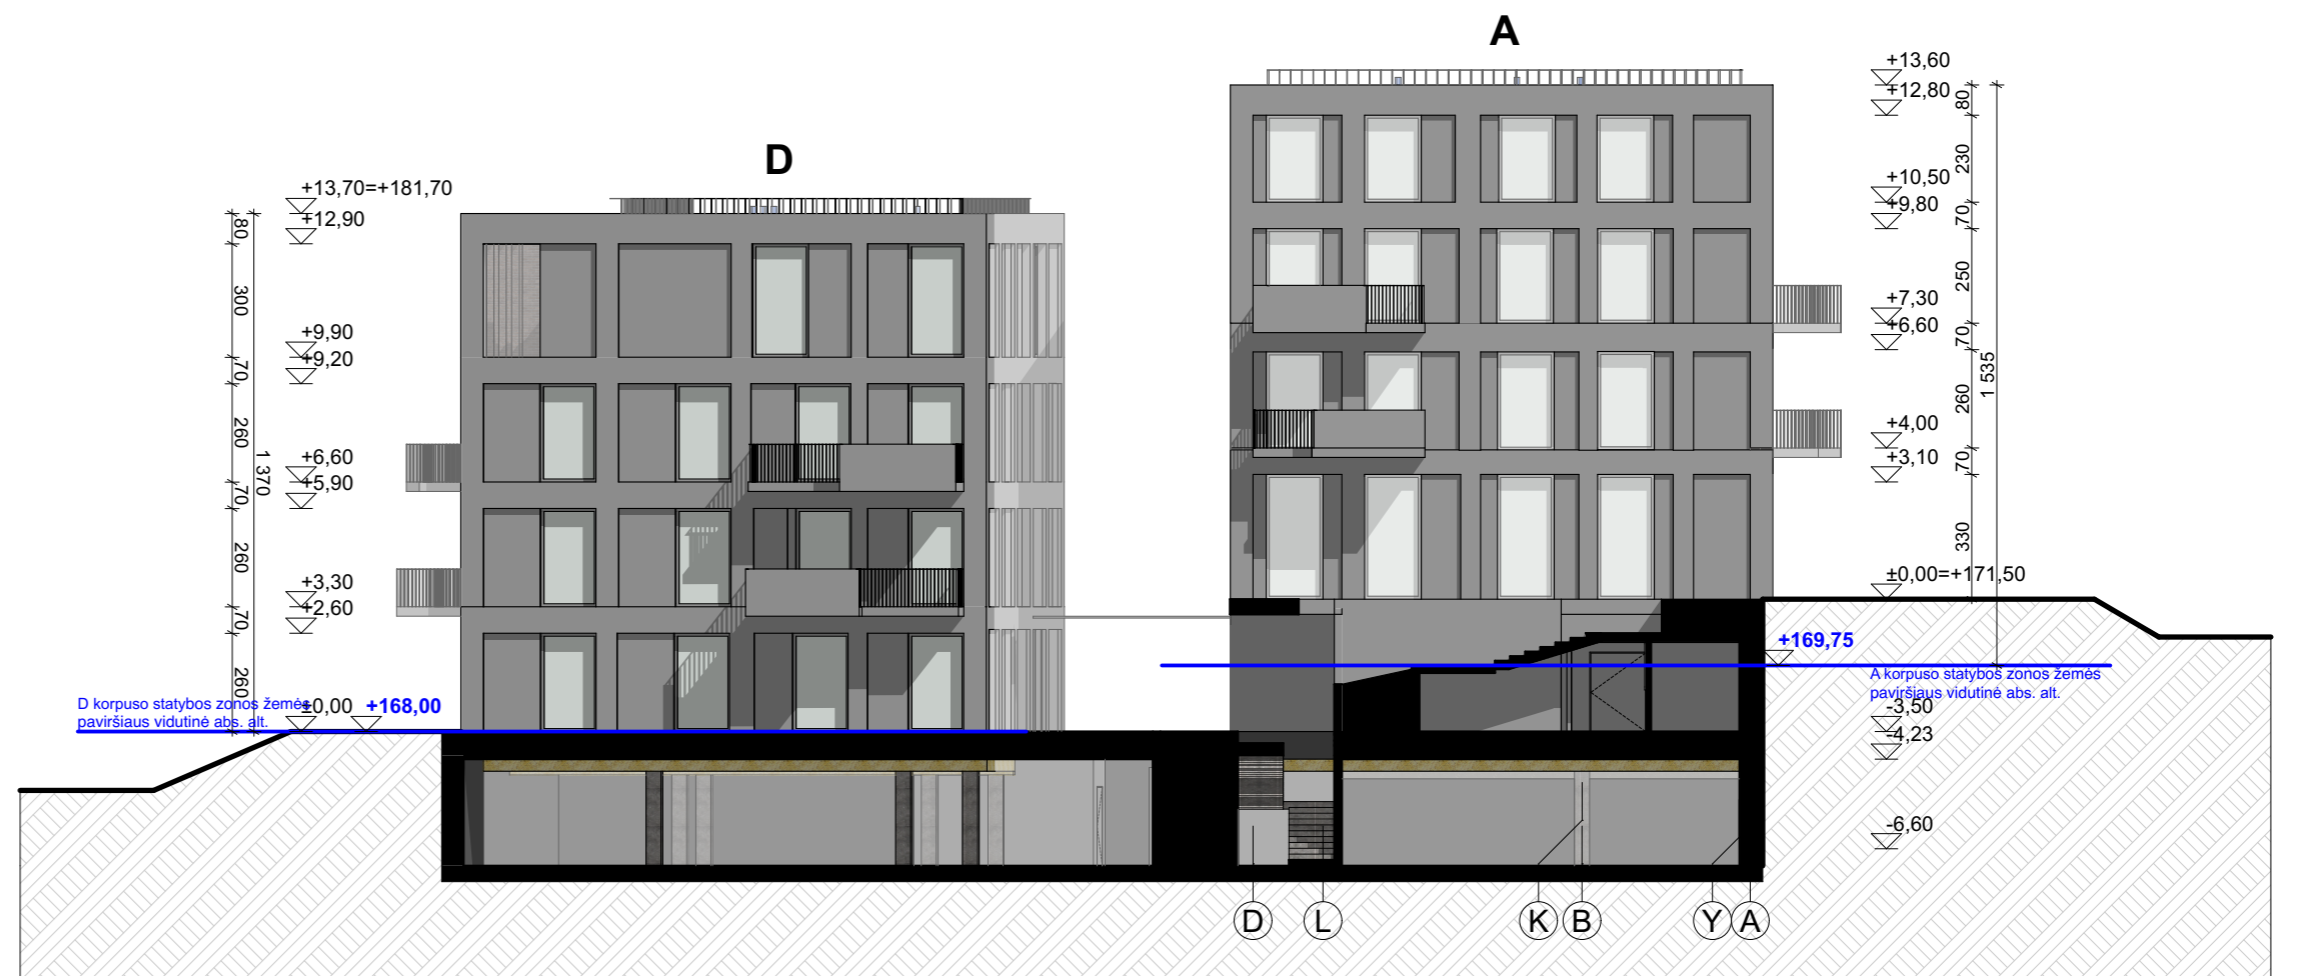

Vidinio kiemo rytinis fasadas 1:200

DOKUMENTO ŽYMUO 184-PPP-SA.B.4.4	LAPAS	LAPŲ	LAIDA
			0

05/11/2025




KVAL. PATV. DOK. NR.	<b>MB sprik</b>		STATINIO PROJEKTO PAVADINIMAS Daugiabučių paskirties pastato (daugiabučių pastatų paskirties grupė) J. Kairiūkščio g. 3, Vilniuje, statybos projektas		
	PV	MANTAS OLŠAUSKAS	STATINIO NUMERIS IR PAVADINIMAS, DOKUMENTO PAVADINIMAS		LAIDA
	APDV	MANTAS OLŠAUSKAS	<b>Vizualizacija</b>		0
	ARCH	KAROLINA GALVYDYTĖ			
	ARCH				
	ARCH		DOKUMENTO ŽYMUO		LAPAS
LT	STATYTOJAS IR (ARBA) UŽSAKOVAS UAB „Vanaginės namai“		184-PP-SA.B.6.1		LAPŲ




05/11/2025

DOKUMENTO ŽYMUO	LAPAS	LAPŲ	LAIDA
184-PPP-SA.B.6.2			0

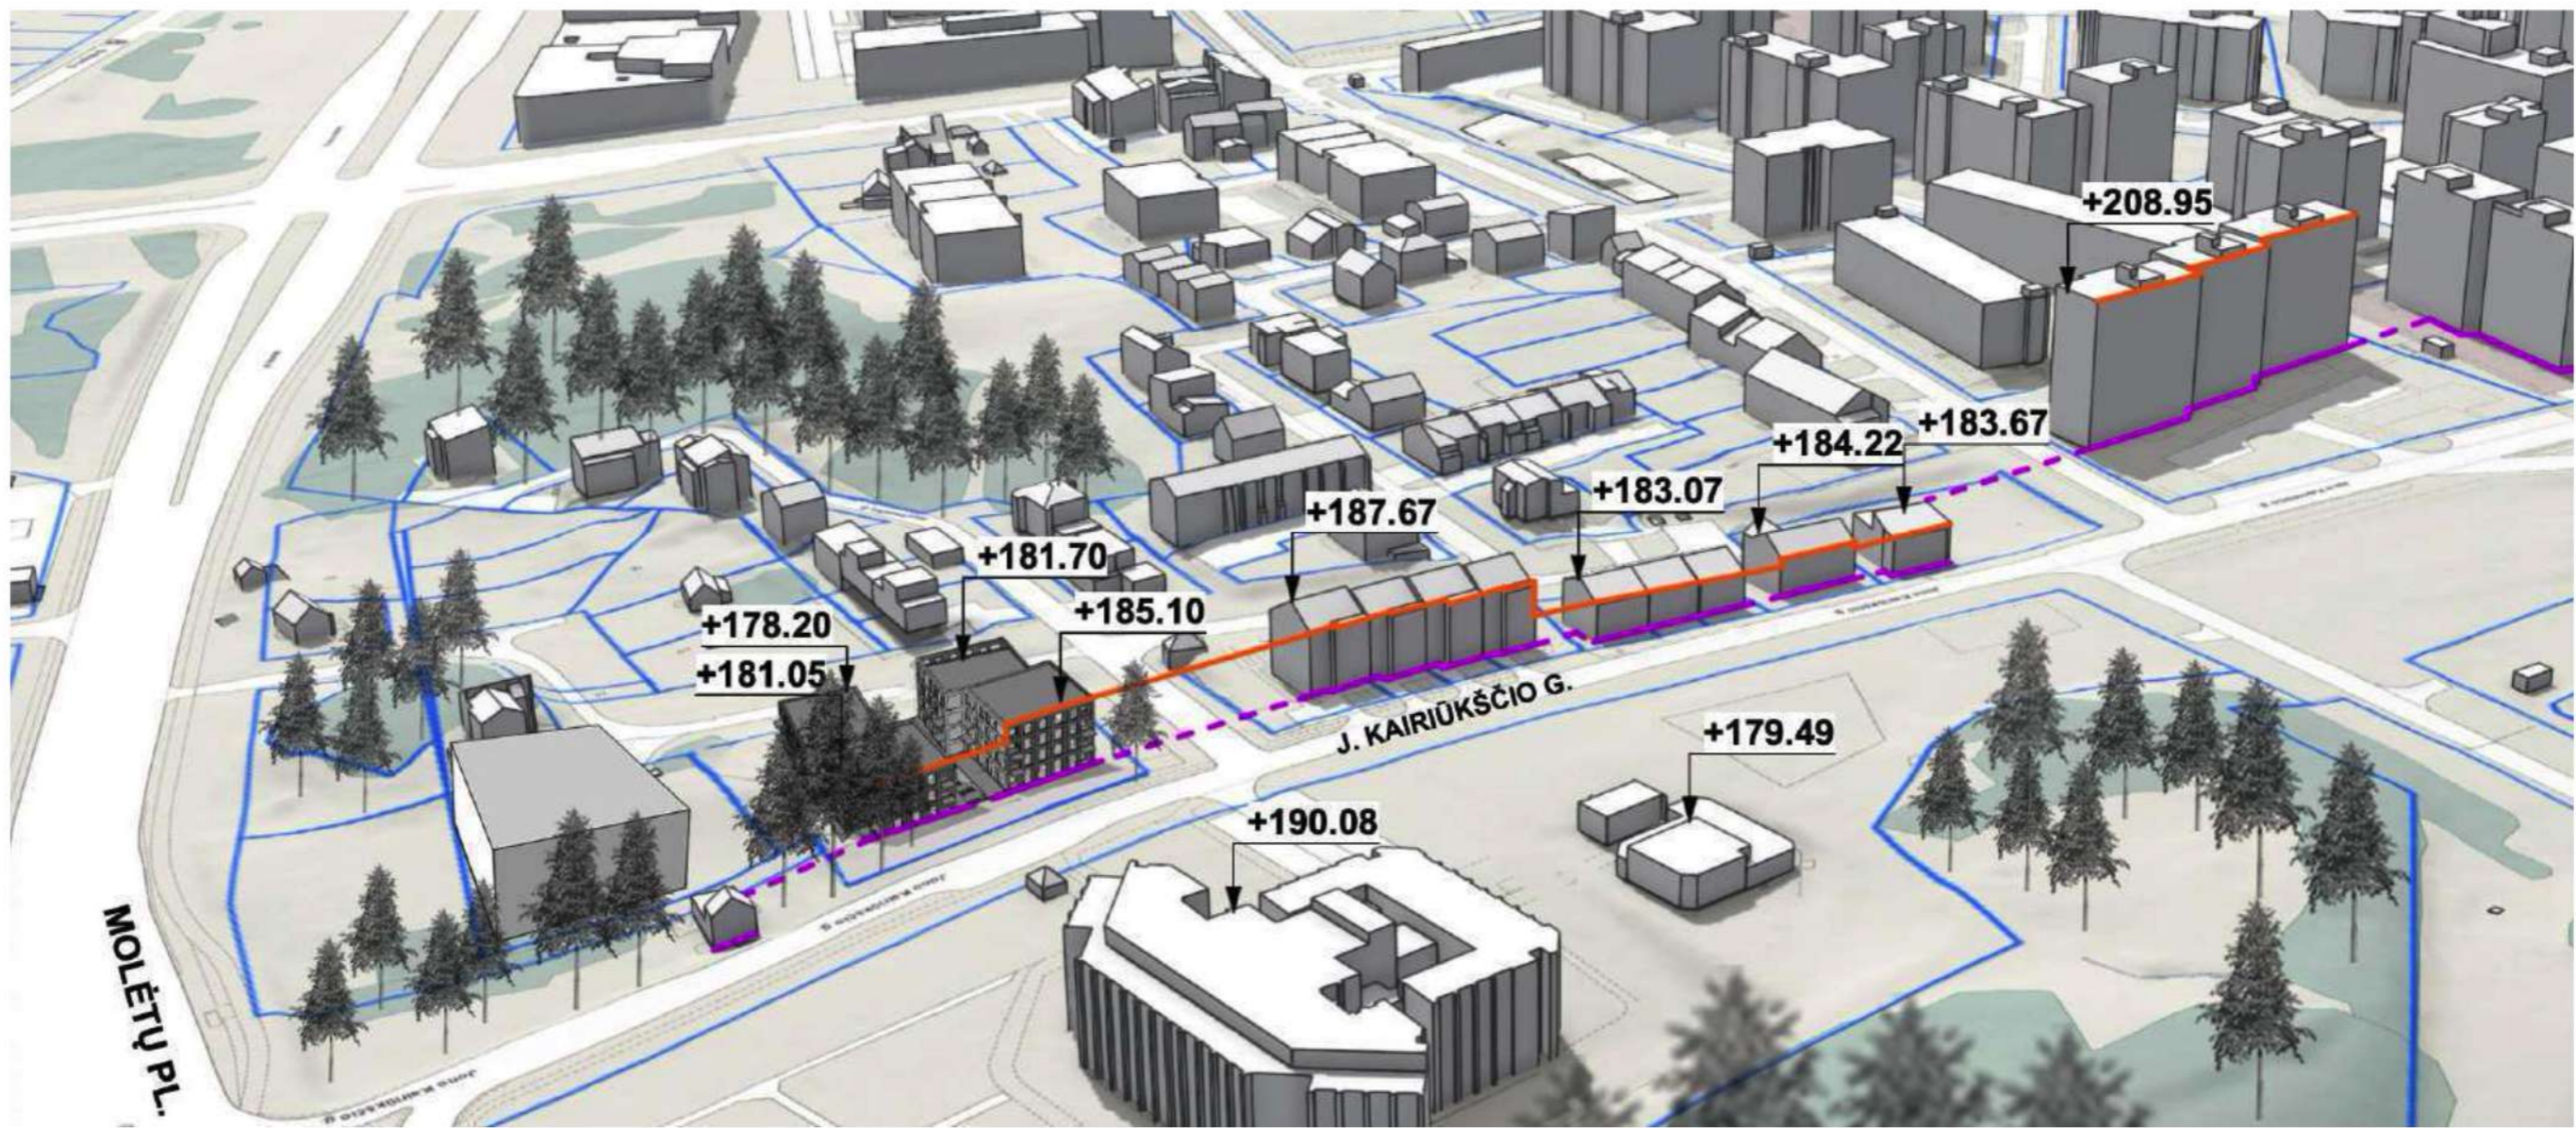

J. KAIRIŪKŠČIO G. UŽSTATYMO ERDVINĖ ANALIZĖ

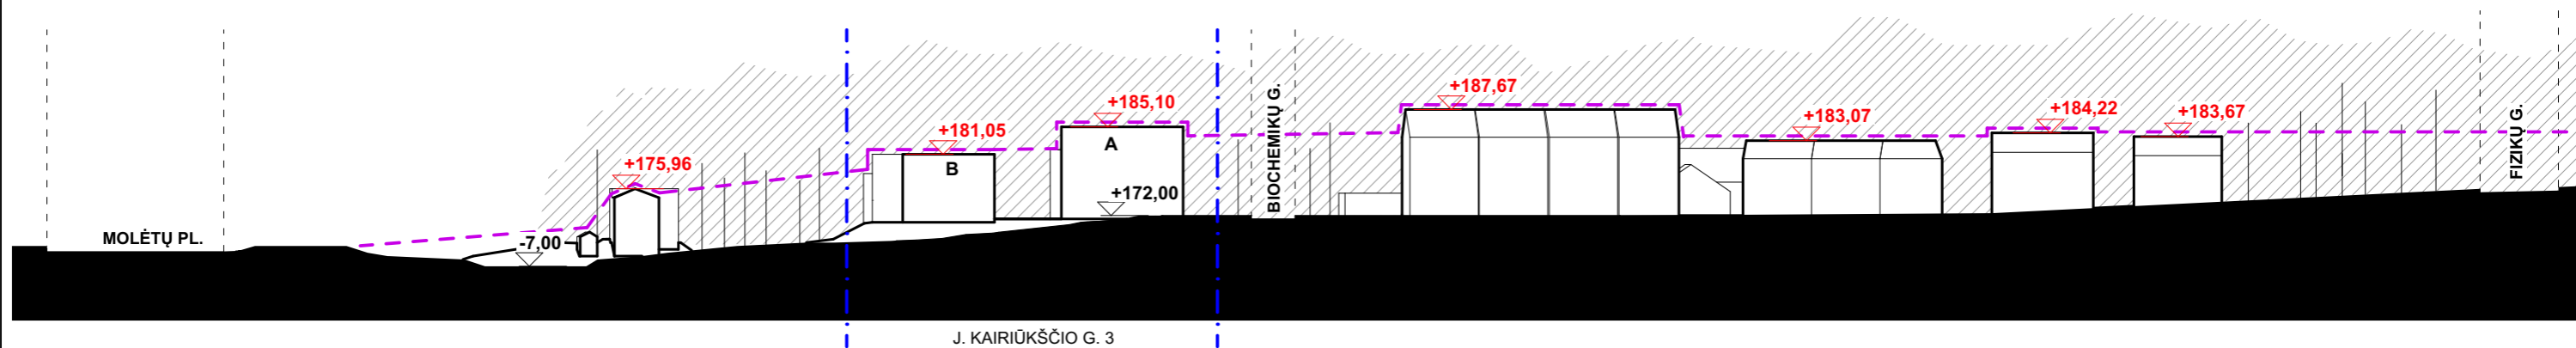

J. KAIRIŪKŠČIO G. UŽSTATYMO IŠKLOTINĖ

KVAL. PATV. DOK. NR.	<b>MB sprik</b>		STATINIO PROJEKTO PAVADINIMAS Daugiabučių paskirties pastato (daugiabučių pastatų paskirties grupė) J. Kairiūkščio g. 3, Vilniuje, statybos projektas	
	PV	MANTAS OLŠAUSKAS	STATINIO NUMERIS IR PAVADINIMAS, DOKUMENTO PAVADINIMAS <b>Teritorijos užstatymo analizė, J. Kairiūkščio gatvės užstatymo išklotinė</b>	
	APDV	MANTAS OLŠAUSKAS	LAIDA	
	ARCH	KAROLINA GALVYDYTĖ	0	
	ARCH			
	ARCH			
LT	STATYTOJAS IR (ARBA) UŽSAKOVAS UAB „Vanaginės namai“		DOKUMENTO ŽYMUO 184-PP-SA.B.6.3	LAPAS LAPŲ