


VILNIAUS MIESTO GATVIŲ, SKVERŲ, AIKŠČIŲ IR TILTŲ IŠDĖSTYMO PLANAS M 1:2 000

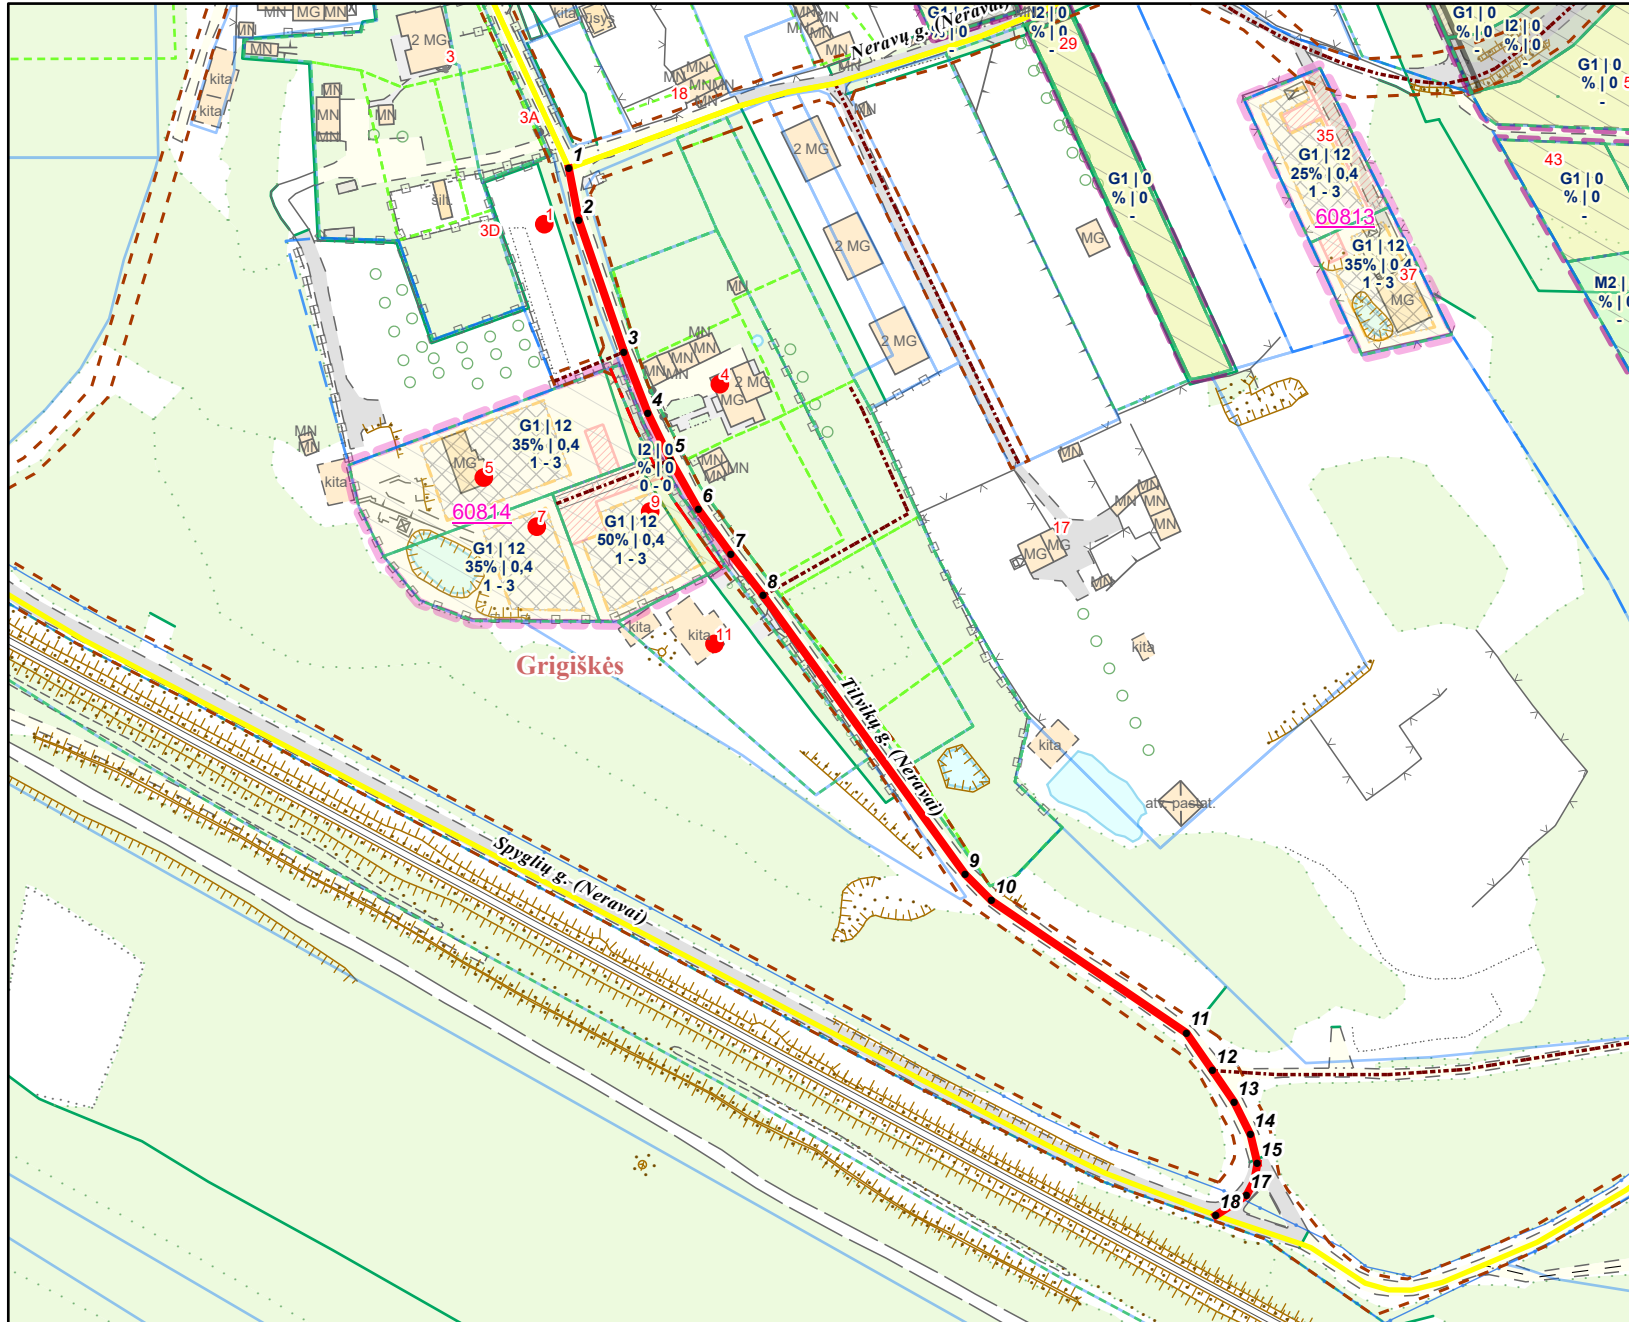

PAVADINIMŲ GATVĖMS, PASTATAMS, STATINIAMS IR KITIEMS OBJEKTAMS SUTEIKIMO, KEITIMO IR ITRAUKIMO Į APSKAITĄ TVARKOS APRAŠO 1 PRIEDAS

Vilniaus miesto savivaldybės tarybos
2025 m. _____ d. sprendimo Nr. _____
priedas

Kartografinis pagrindas	KDB 500V
Gatvės taškų koordinacių nustatymo būdas	Grafinis

GATVIŲ TAŠKŲ KOORDINAČIŲ ŽINIARAŠTIS

Tilvikų g. - taškų Nr. plane 1-18

NR.PLANE	X	Y
1	6060004,74	571942,48
2	6059990,99	571945,18
3	6059956,21	571957,06
4	6059939,93	571963,44
5	6059927,66	571969,35
6	6059914,55	571976,8
7	6059902,74	571985,36
8	6059891,71	571993,92
9	6059818,02	572047,32
10	6059811,07	572054,26
11	6059776,07	572105,85
12	6059766,12	572112,71
13	6059757,79	572118,46
14	6059749,21	572122,74
15	6059741,61	572124,57
16	6059737	572123,77
17	6059733,12	572121,68
18	6059727,85	572113,6

 Grigiškių m. riba

KEIČIAMŲ ADRESŲ:

Tilvikų g. 1 - 11

PATEIKIA:
Vilniaus miesto savivaldybės administracijos
Žemės administravimo ir GIS poskyrio vedėja