



**VILNIAUS MIESTO SAVIVALDYBĖS
ADMINISTRACIJOS DIREKTORIUS**

**ĮSAKYMAS
DĖL APIE 48,3 HA TERITORIJOS BUVUSIAME GULBINŲ KAIME DETALIOJO
PLANO SPRENDINIŲ KOREGAVIMO ŽEMĖS SKLYPE BUTVYDO G. 45 (KADASTRO
NR. 0101/0101:2707) TVIRTINIMO**

Nr.
Vilnius

Vadovaudamasis Lietuvos Respublikos vietos savivaldos įstatymo 27 straipsnio 4 dalimi, Lietuvos Respublikos teritorijų planavimo įstatymo 27 straipsnio 4 dalimi, 28 straipsnio 9 dalimi, Lietuvos Respublikos aplinkos ministro 2014 m. sausio 2 d. įsakymu Nr. D1-8 „Dėl Kompleksinio teritorijų planavimo dokumentų rengimo taisyklių patvirtinimo“ patvirtintų Kompleksinio teritorijų planavimo dokumentų rengimo taisyklių 323.1 papunkčiu ir Vilniaus miesto savivaldybės mero 2024 m. sausio 4 d. potvarkio Nr. 955-30/24 „Dėl Vilniaus miesto savivaldybės administracijos direktoriaus įgaliojimo“ 1.1.2 papunkčiu,


t v i r t i n u Vilniaus miesto savivaldybės tarybos 2013 m. spalio 30 d. sprendimu Nr. 1-1535 „Dėl apie 48,3 ha teritorijos buvusiame Gulbinų kaime detaliojo plano tvirtinimo“ patvirtinto apie 48,3 ha teritorijos buvusiame Gulbinų kaime detaliojo plano (registro Nr. T00069443) sprendinių koregavimą žemės sklype Butvydo g. 45 (kadastru Nr. 0101/0101:2707), kuriuo tikslinamos sklypo statybos zonos (-ų) ribos pagal pridedamą sklypo planą, kuriam pritarė Teritorijų planavimo komisija.

Administracijos direktorius

Adomas Bužinskas



Objekto vieta

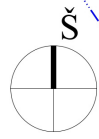


SUTARTINIAI ŽYMĖJIMAI

- Planuojamos (koreguojamos) teritorijos riba
- Esamo sklypo riba
- Gretimų sklypų ribos
- Statinių statybos zona, pagal galiojantį detalų planą
- Naikinama anksčiau suplanuota statybos zonos riba
- Naujai formuojama statybos zonos riba
- Padidinama statinių statybos zona
- Naikinama statinių statybos zona
- Gatvės raudonoji linija
- Verkių regioninio parko riba

Ištrauka iš galiojančio detaliojo plano brėžinio



Objekto vieta

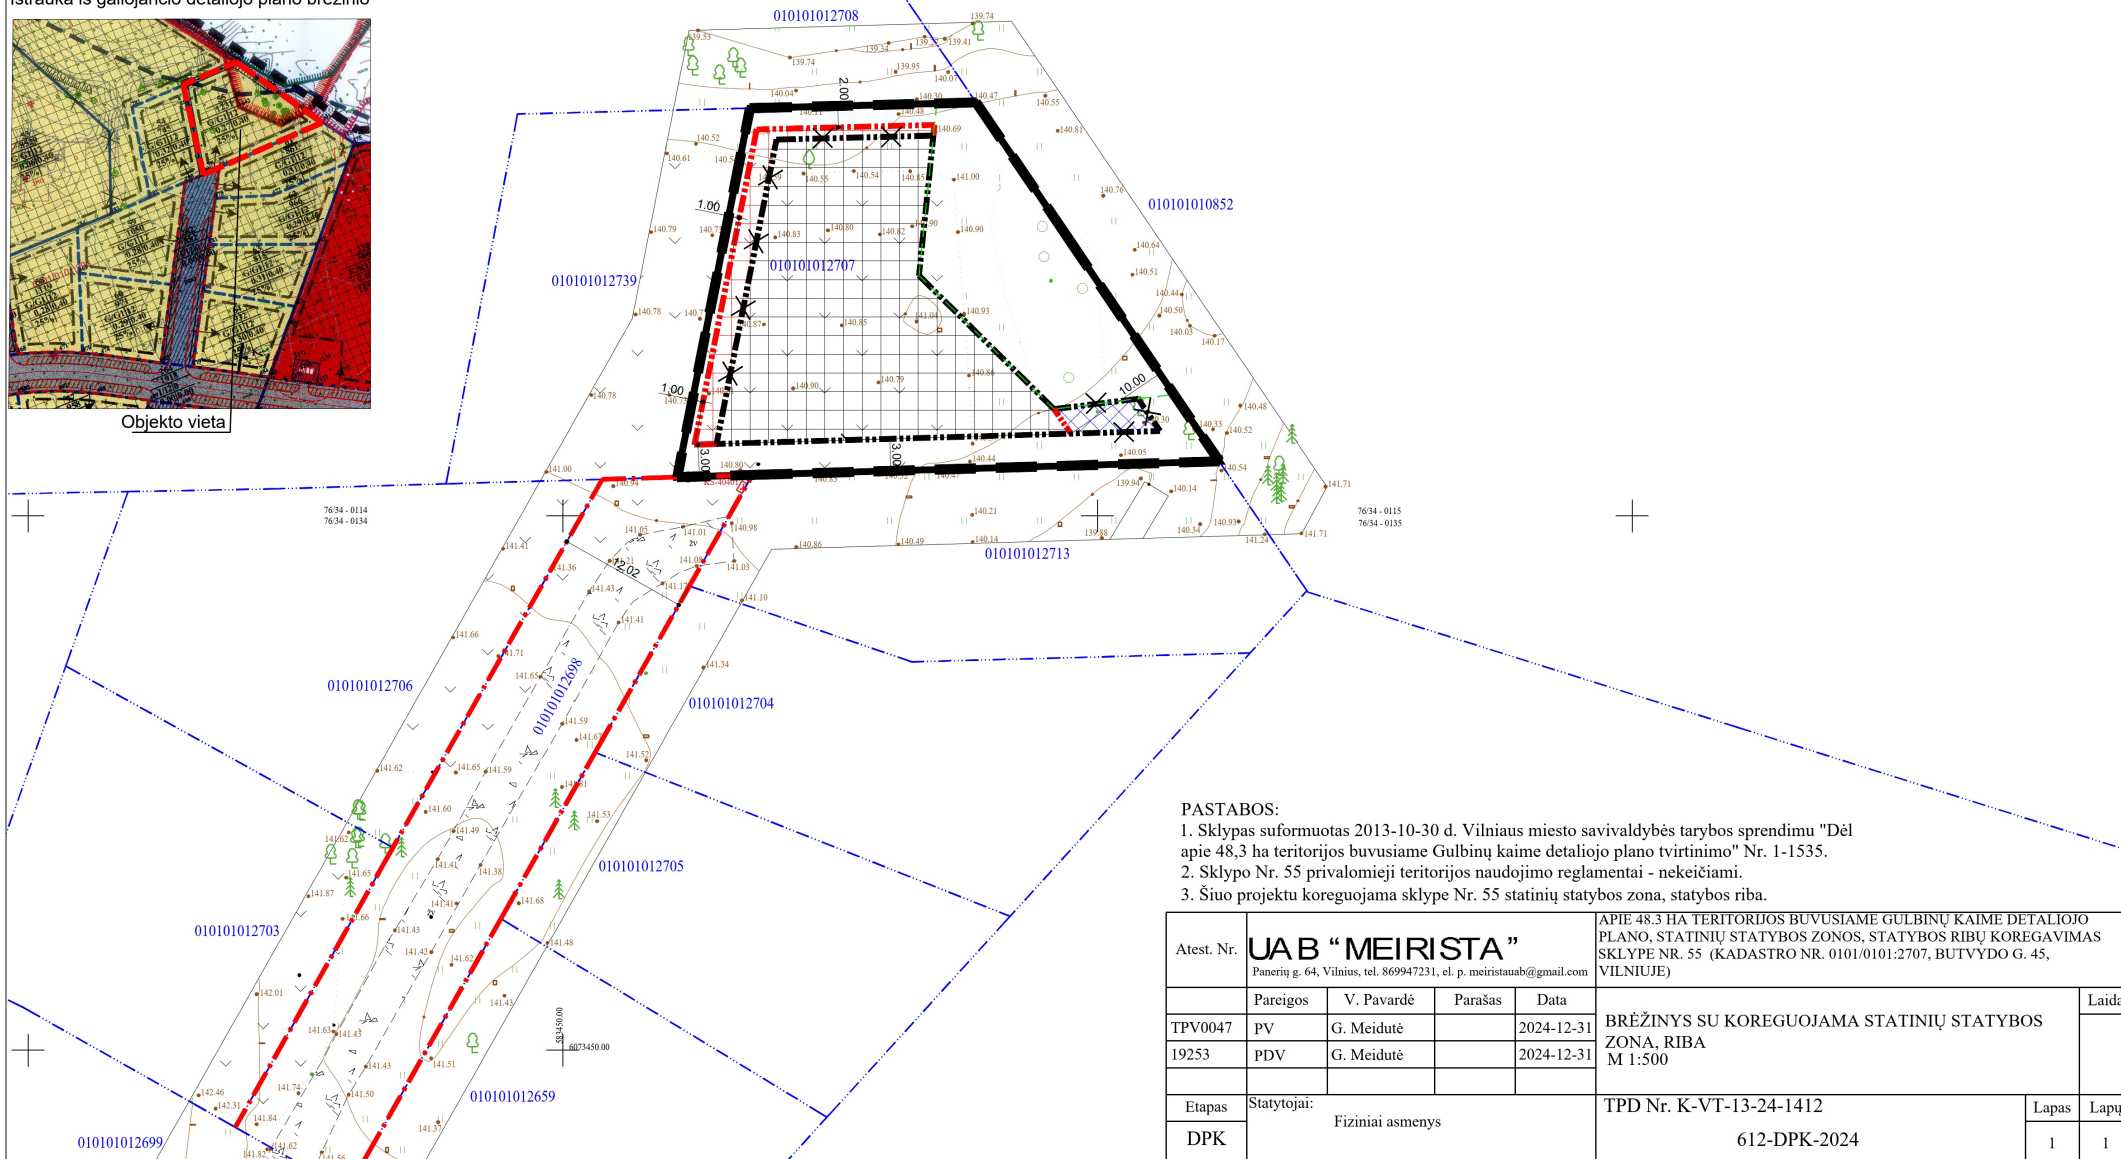

PASTABOS:

1. Sklypas suformuotas 2013-10-30 d. Vilniaus miesto savivaldybės tarybos sprendimu "Dėl apie 48,3 ha teritorijos buvusiam Gulbinų kaime detaliojo plano tvirtinimo" Nr. 1-1535.
2. Sklypo Nr. 55 privalomieji teritorijos naudojimo reglamentai - nekeičiami.
3. Šiuo projektu koreguojama sklype Nr. 55 statinių statybos zona, statybos riba.

Atest. Nr.	UAB "MEIRISTA"			Pamerių g. 64, Vilnius, tel. 869947231, el. p. meiristaub@gmail.com		APIE 48.3 HA TERITORIJOS BUVUSIAME GULBINŲ KAIME DETALIOJO PLANO, STATINIŲ STATYBOS ZONOS, STATYBOS RIBŲ KOREGAVIMAS SKLYPE NR. 55 (KADASTRO NR. 0101/0101:2707, BUTVYDO G. 45, VILNIUJE)		
	Pareigos	V. Pavardė	Parašas	Data	BRĖŽINYS SU KOREGUOJAMA STATINIŲ STATYBOS ZONA, RIBA M 1:500		Laida	
TPV0047	pv	G. Meidutė		2024-12-31			Lapas	Lapų
19253	PDV	G. Meidutė		2024-12-31				
Etapas	Statytojai: Fiziniai asmenys			TPD Nr. K-VT-13-24-1412		Lapas	Lapų	
DPK				612-DPK-2024		1	1	

DETALŪS METADUOMENYS

Dokumento sudarytojas (-ai)	Vilniaus miesto savivaldybė 188710061, Konstitucijos pr. 3, LT-09601, Vilnius
Dokumento pavadinimas (antraštė)	DĖL APIE 48,3 HA TERITORIJOS BUVUSIAME GULBINŲ KAIME DETALIOJO PLANO SPRENDINIŲ KOREGAVIMO ŽEMĖS SKLYPE BUTVYDO G. 45 (KADASTRO NR. 0101/0101:2707) TVIRTINIMO
Dokumento registracijos data ir numeris	2025-03-20 Nr. 30-661/25
Dokumento gavimo data ir dokumento gavimo registracijos numeris	–
Dokumento specifikacijos identifikavimo žymuo	ADOC-V1.0
Parašo paskirtis	Pasirašymas
Parašą sukūrusio asmens vardas, pavardė ir pareigos	Adomas Bužinskas, Administracijos direktorius, Administracijos direktorius
Sertifikatas išduotas	ADOMAS BUŽINSKAS, Vilniaus miesto savivaldybės administracija LT
Parašo sukūrimo data ir laikas	2025-03-20 09:12:20 (GMT+02:00)
Parašo formatas	XAdES-T
Laiko žymoje nurodytas laikas	2025-03-20 09:12:27 (GMT+02:00)
Informacija apie sertifikavimo paslaugų teikėją	ADIC CA ECC, Asmens dokumentu israsymo centras prie LR VRM LT
Sertifikato galiojimo laikas	2024-06-18 10:06:41 – 2028-06-17 10:06:41
Informacija apie būdus, naudotus metaduomenų vientisumui užtikrinti	"Registravimas" paskirties metaduomenų vientisumas užtikrintas naudojant "RCSC IssuingCA-2, VI Registru Centras - i.k. 124110246 LT" išduotą sertifikatą "Dokumentų valdymo sistema Avilys, Vilniaus miesto savivaldybės administracija, į.k. 188710061 LT", sertifikatas galioja nuo 2024-12-18 11:49:40 iki 2027-12-18 11:49:40
Pagrindinio dokumento priedų skaičius	1
Pagrindinio dokumento pridedamų dokumentų skaičius	–
Priedamo dokumento sudarytojas (-ai)	–
Priedamo dokumento pavadinimas (antraštė)	–
Priedamo dokumento registracijos data ir numeris	–
Programinės įrangos, kuria naudojantis sudarytas elektroninis dokumentas, pavadinimas	Dokumentų valdymo sistema „Avilys“, versija 3.5.74.2
Informacija apie elektroninio dokumento ir elektroninio (-ių) parašo (-ų) tikrinimą (tikrinimo data)	Atitinka specifikacijos keliamus reikalavimus. Visi dokumente esantys elektroniniai parašai galioja (2025-03-20 09:23:30)
Paieškos nuoroda	–
Papildomi metaduomenys	Nuorašą suformavo 2025-03-20 09:23:30 Dokumentų valdymo sistema „Avilys“