

# VILNIAUS MIESTO GATVIŲ, SKVERŲ, AIKŠČIŲ IR TILTŲ IŠDĖSTYMO PLANAS M 1:2 000

PAVADINIMŲ GATVĖMS, PASTATAMS, STATINIAMS IR KITIEMS OBJEKTAMS SUTEIKIMO, KEITIMO IR ĮTRAUKIMO Į APSKAITĄ TVARKOS APRAŠO 1 PRIEDAS

Vilniaus miesto savivaldybės tarybos  
2025 m. \_\_\_\_\_ d. sprendimo Nr. \_\_\_\_\_  
\_\_\_\_\_ priedas

Kartografinis pagrindas	KDB 500V
Gatvės taškų koordinacių nustatymo būdas	Grafinis

## GATVIŲ TAŠKŲ KOORDINACIŲ ŽINIARAŠTIS


### *Sniegenų g. - taškų Nr. plane 1-24*

NR.PLANE	X	Y
1	6059567,73	571399,03
2	6059561,61	571371,63
3	6059557,53	571359,19
4	6059550,42	571348,7
5	6059540,43	571339,17
6	6059525,12	571329,48
7	6059438,26	571293,87
8	6059404,73	571280,46
9	6059392,99	571276,83
10	6059384,38	571276,4
11	6059379,52	571279,32
12	6059375,14	571283,61
13	6059359,81	571308,52
14	6059332,01	571353,43
15	6059299,46	571404,88
16	6059280,41	571437,81
17	6059275,27	571450,83
18	6059264,95	571486,15
19	6059262,19	571496,63
20	6059259,1	571520,42
21	6059258,11	571540,81
22	6059258,61	571556,48
23	6059257,68	571599,88
24	6059257,88	571627,9

 Grigiškių m. riba

### KEIČIAMĖ ADRESAI:

*Sniegenų g. 1 -49*

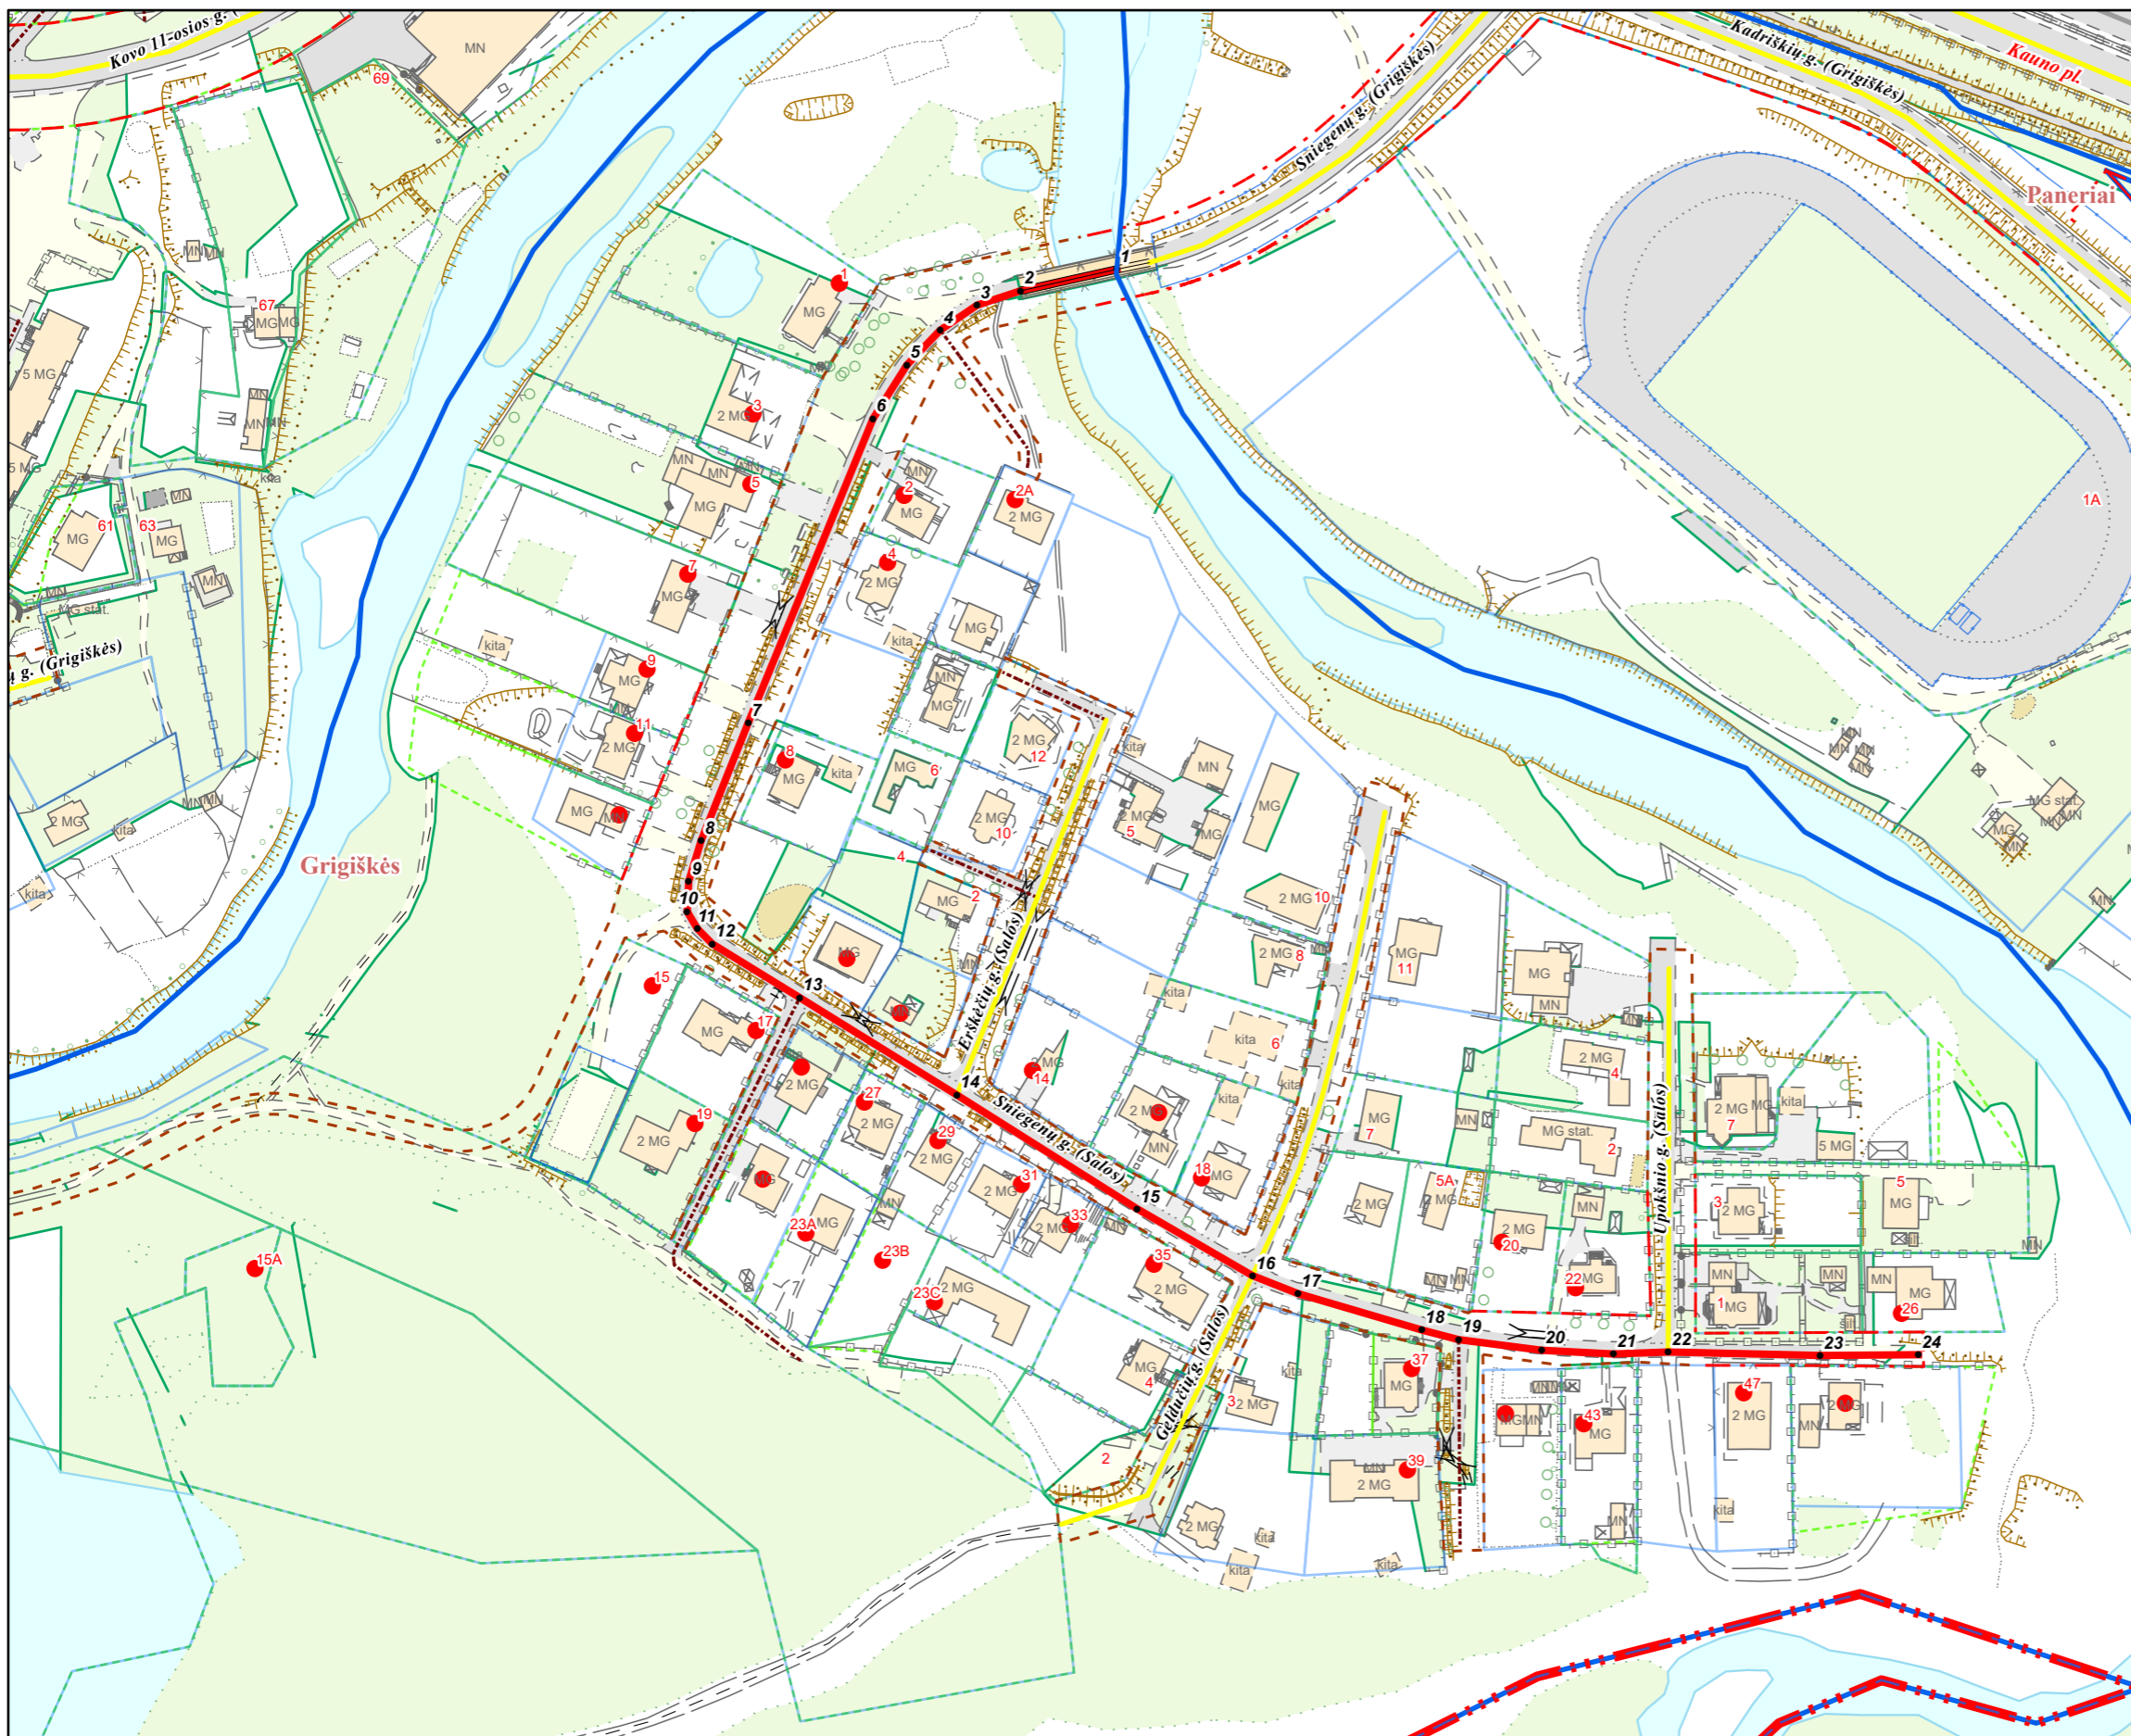

PATEIKIA:  
Vilniaus miesto savivaldybės administracijos  
Žemės administravimo ir GIS poskyrio vedėja