






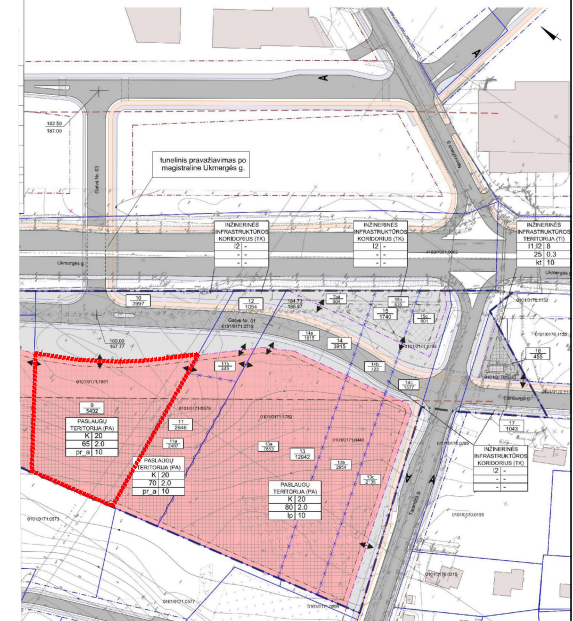
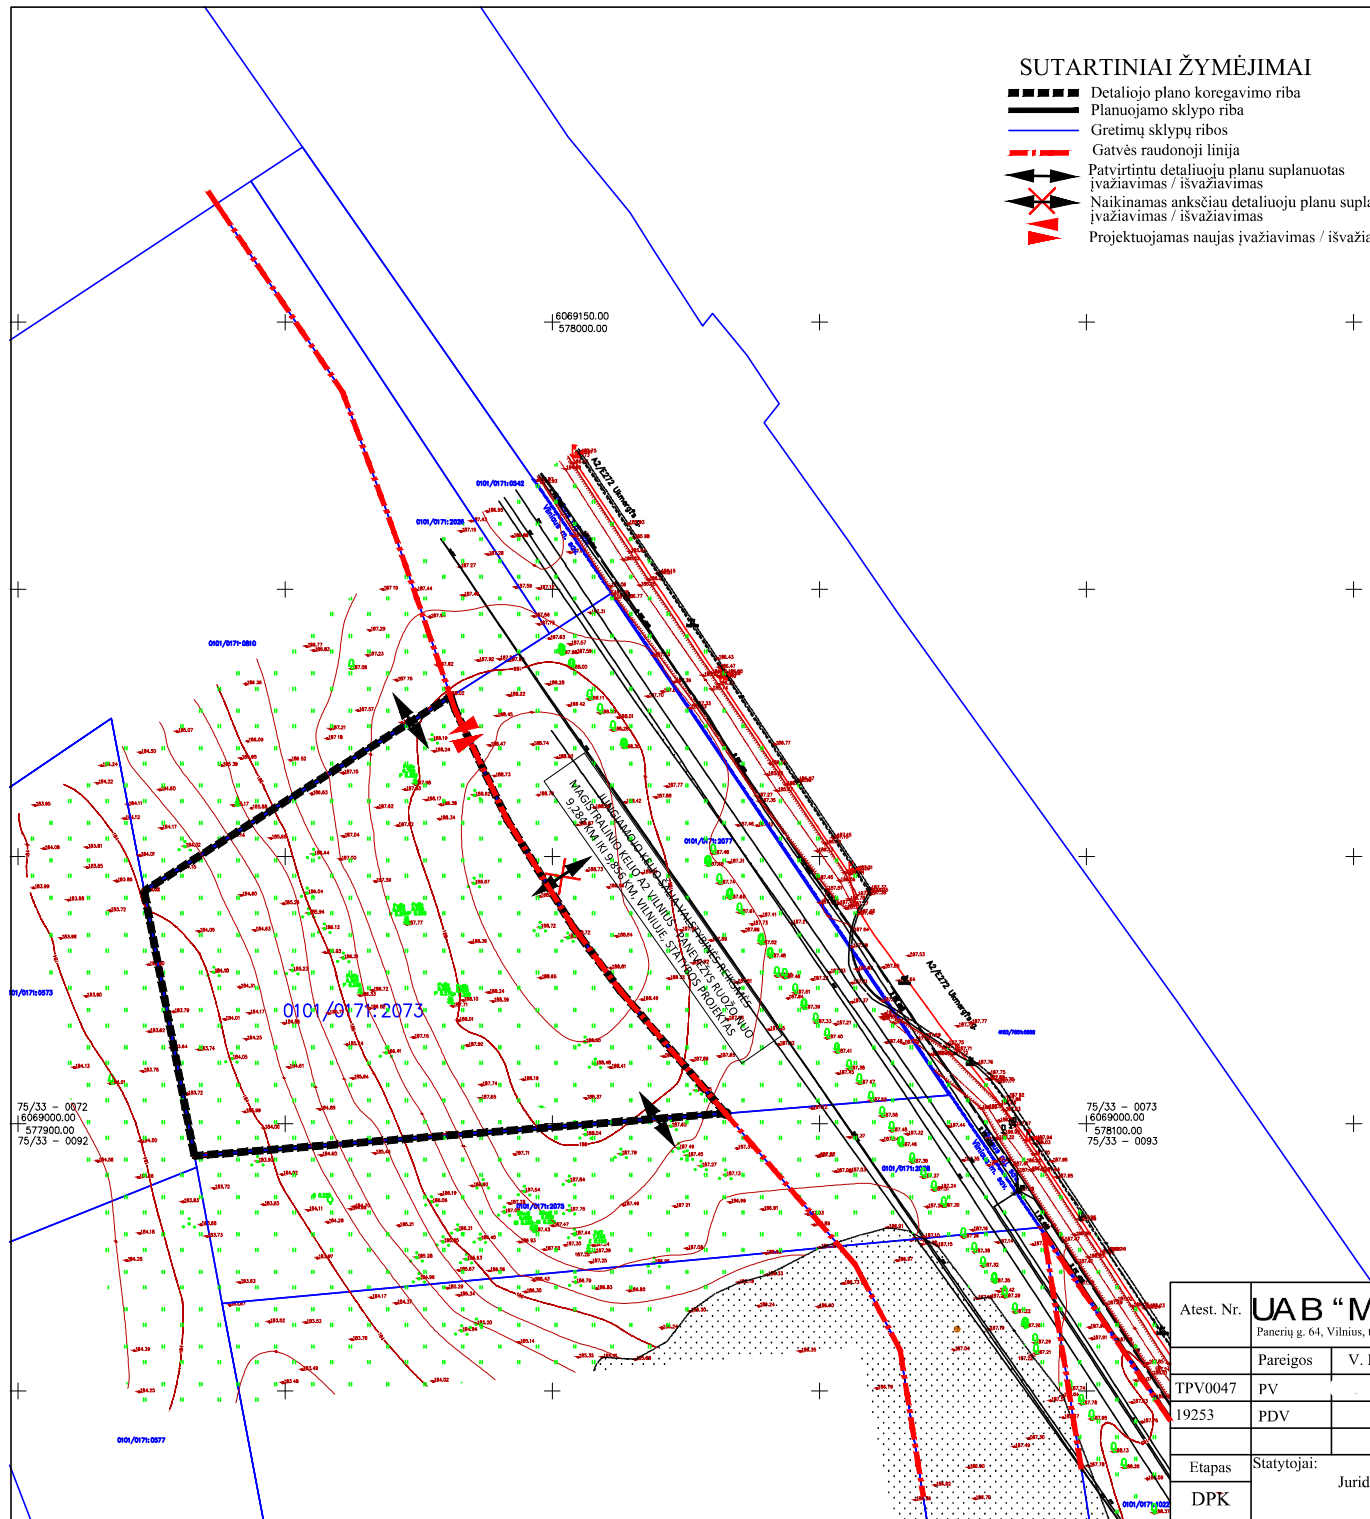


SUTARTINIAI ŽYMĖJIMAI

-  Detaliojo plano koregavimo riba
-  Planuojamo sklypo riba
-  Gretimų sklypų ribos
-  Gatvės raudonoji linija
-  Patvirtintu detalioju planu suplanuotas įvažiavimas / išvažiavimas
-  Naikinamas anksčiau detalioju planu suplanuotas įvažiavimas / išvažiavimas
-  Projektuojamas naujas įvažiavimas / išvažiavimas




TIIS duomenų gavimo ir derinimo lentelė

Topografinių planų erdvinių duomenų teikimas tikrinti ir tvarkyti (TIIS1)	Data		Prašymas Nr.
	Pateiktas	Ivykdytas	
Topografinių ir inžinerinės infrastruktūros objektų erdvinių duomenų ir kitos informacijos gavimas (TIIS2)	2025 06 09	2025 06 09	TIIS1-20250611-038913 TIIS2-20250609-039515

Aukščių sistema: LAS07  
Geoido modelis: LIT203  
Koordinatų sistema: LKS-94

Nuorašas tikras:

AUGŠTIO ŠERELIO INDIVIDUALI VEIKLA		Vilnius, Ukmergės g. 354, 354A	
Pajūma Nr. 680391		Vilniaus r. sav., Avizienių sen., Bukiško k., Ukmergės g.	
Ekonominės veiklos rūšies klasifikavimas: 71.240 Geodezinė veikla		Kvalifikacijos paž. Nr.: IGV-273	
Pareigis	V. Pavardė	Parašas	Data
Geodezistikas	A. Šerelis		2025 06 10
tel. mob. 8 687 38061, geobrzez@gmail.com		Deklaravimas planinės padėties geodezinio matavimo tikslumas, m.: 0,15 (100% SKL) (100% NT) Deklaruojamas anksčių padėties geodezinio matavimo tikslumas, m.: 0,05	
		Užsakovas: privatus juridinis asmuo	

PASTABOS:

- Sklypas suformuotas 2020-12-29 Vilniaus miesto savivaldybės administracijos direktoriaus įsakymu „Dėl apie 7,9 ha teritorijos prie Ukmergės gatvės detaliojo plano tvirtinimo“ Nr. A30-3510/20.
- Sklypo privalomieji teritorijos naudojimo reglamentai - nekeičiami.
- Šiuo projektu koreguojamos susisiekimo komunikacijos - įvažiavimo / išvažiavimo vieta.

Atest. Nr.	<b>UAB "MEIRISTA"</b> Panerių g. 64, Vilnius, tel. 069947231, el. p. meiristaub@gmail.com			APIE 7,9 HA TERITORIJOS PRIE UKMERGĖS G. DETALIOJO PLANO SPRENDINIŲ KOREGAVIMAS SKLYPE UKMERGĖS G. 354A (KADASTRO NR. 0101/0171:2073) SUPAPRASTINTA TVARKA	
TPV0047	PV			2025-07	BRĖŽINYS SU KOREGUOJAMOMIS SUSISIEKIMO KOMUNIKACIJOMIS (IVAŽIAVIMO / IŠVAŽIAVIMO IŠ SKLYPO VIETA) M 1:1000
19253	PDV			2025-07	
Etapas	Statytojai: Juridiniai asmenys			TPD NR. K-VT-13-25-883	
DPK				Lapas Lapų 1 1	