



**VILNIAUS MIESTO SAVIVALDYBĖS
ADMINISTRACIJOS DIREKTORIUS**

**ĮSAKYMAS
DĖL PILAITĖS TERITORIJOS ŠIAURINĖS DALIES DETALIOJO PLANO SPRENDINIŲ
KOREGAVIMO SKLYPE GELAŽIŲ G. 24 (KADASTRO NR. 0101/0167:892)
SUPAPRASTINTA TVARKA TVIRTINIMO**

Nr.
Vilnius


Vadovaudamasis Lietuvos Respublikos vietos savivaldos įstatymo 27 straipsnio 4 dalimi, Lietuvos Respublikos teritorijų planavimo įstatymo 27 straipsnio 4 dalimi, 28 straipsnio 9 dalimi, Lietuvos Respublikos aplinkos ministro 2014 m. sausio 2 d. įsakymu Nr. D1-8 „Dėl Kompleksinio teritorijų planavimo dokumentų rengimo taisyklių patvirtinimo“ patvirtintų Kompleksinio teritorijų planavimo dokumentų rengimo taisyklių 323.1 papunkčiu ir Vilniaus miesto savivaldybės mero 2024 m. sausio 4 d. potvarkio Nr. 955-30/24 „Dėl Vilniaus miesto savivaldybės administracijos direktoriaus įgaliojimo“ 1.1.2 papunkčiu,

t v i r t i n u Vilniaus miesto tarybos 2000 m. kovo 1 d. sprendimu Nr. 528 „Dėl Pilaitės teritorijos šiaurinės dalies detaliojo plano tvirtinimo“ patvirtinto Pilaitės teritorijos šiaurinės dalies detaliojo plano (TPD registracijos Nr. T00055197) sprendinių koregavimą supaprastinta tvarka sklype Gelažių g. 24 (kadastr. Nr. 0101/0167:892), kuriuo yra koreguojamas susisiekiama komunikacijų išdėstymas sklype pagal pridedamą brėžinį, kuriam pritarė Teritorijų planavimo komisija (Lietuvos Respublikos teritorijų planavimo dokumentų rengimo ir teritorijų planavimo proceso valstybinės priežiūros informacinėje sistemoje teritorijų planavimo dokumentas Nr. K-VT-13-25-1529).



Administracijos direktorius

Adomas Bužinskas

PLANUOJAMA TERITORIJA

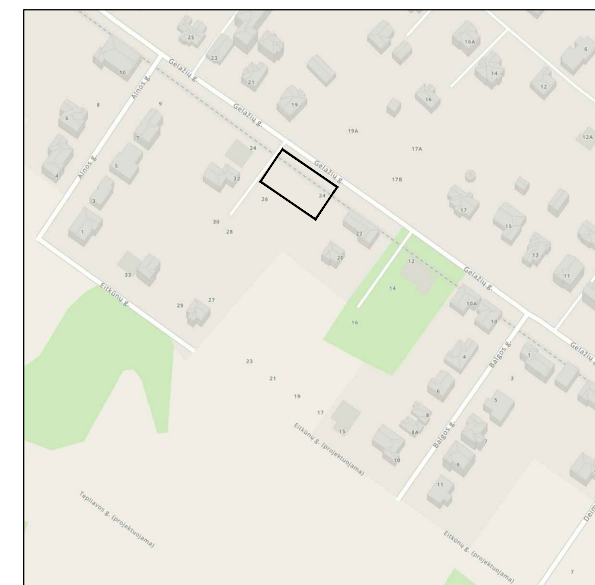

X=6066150.00
Y=575600.00

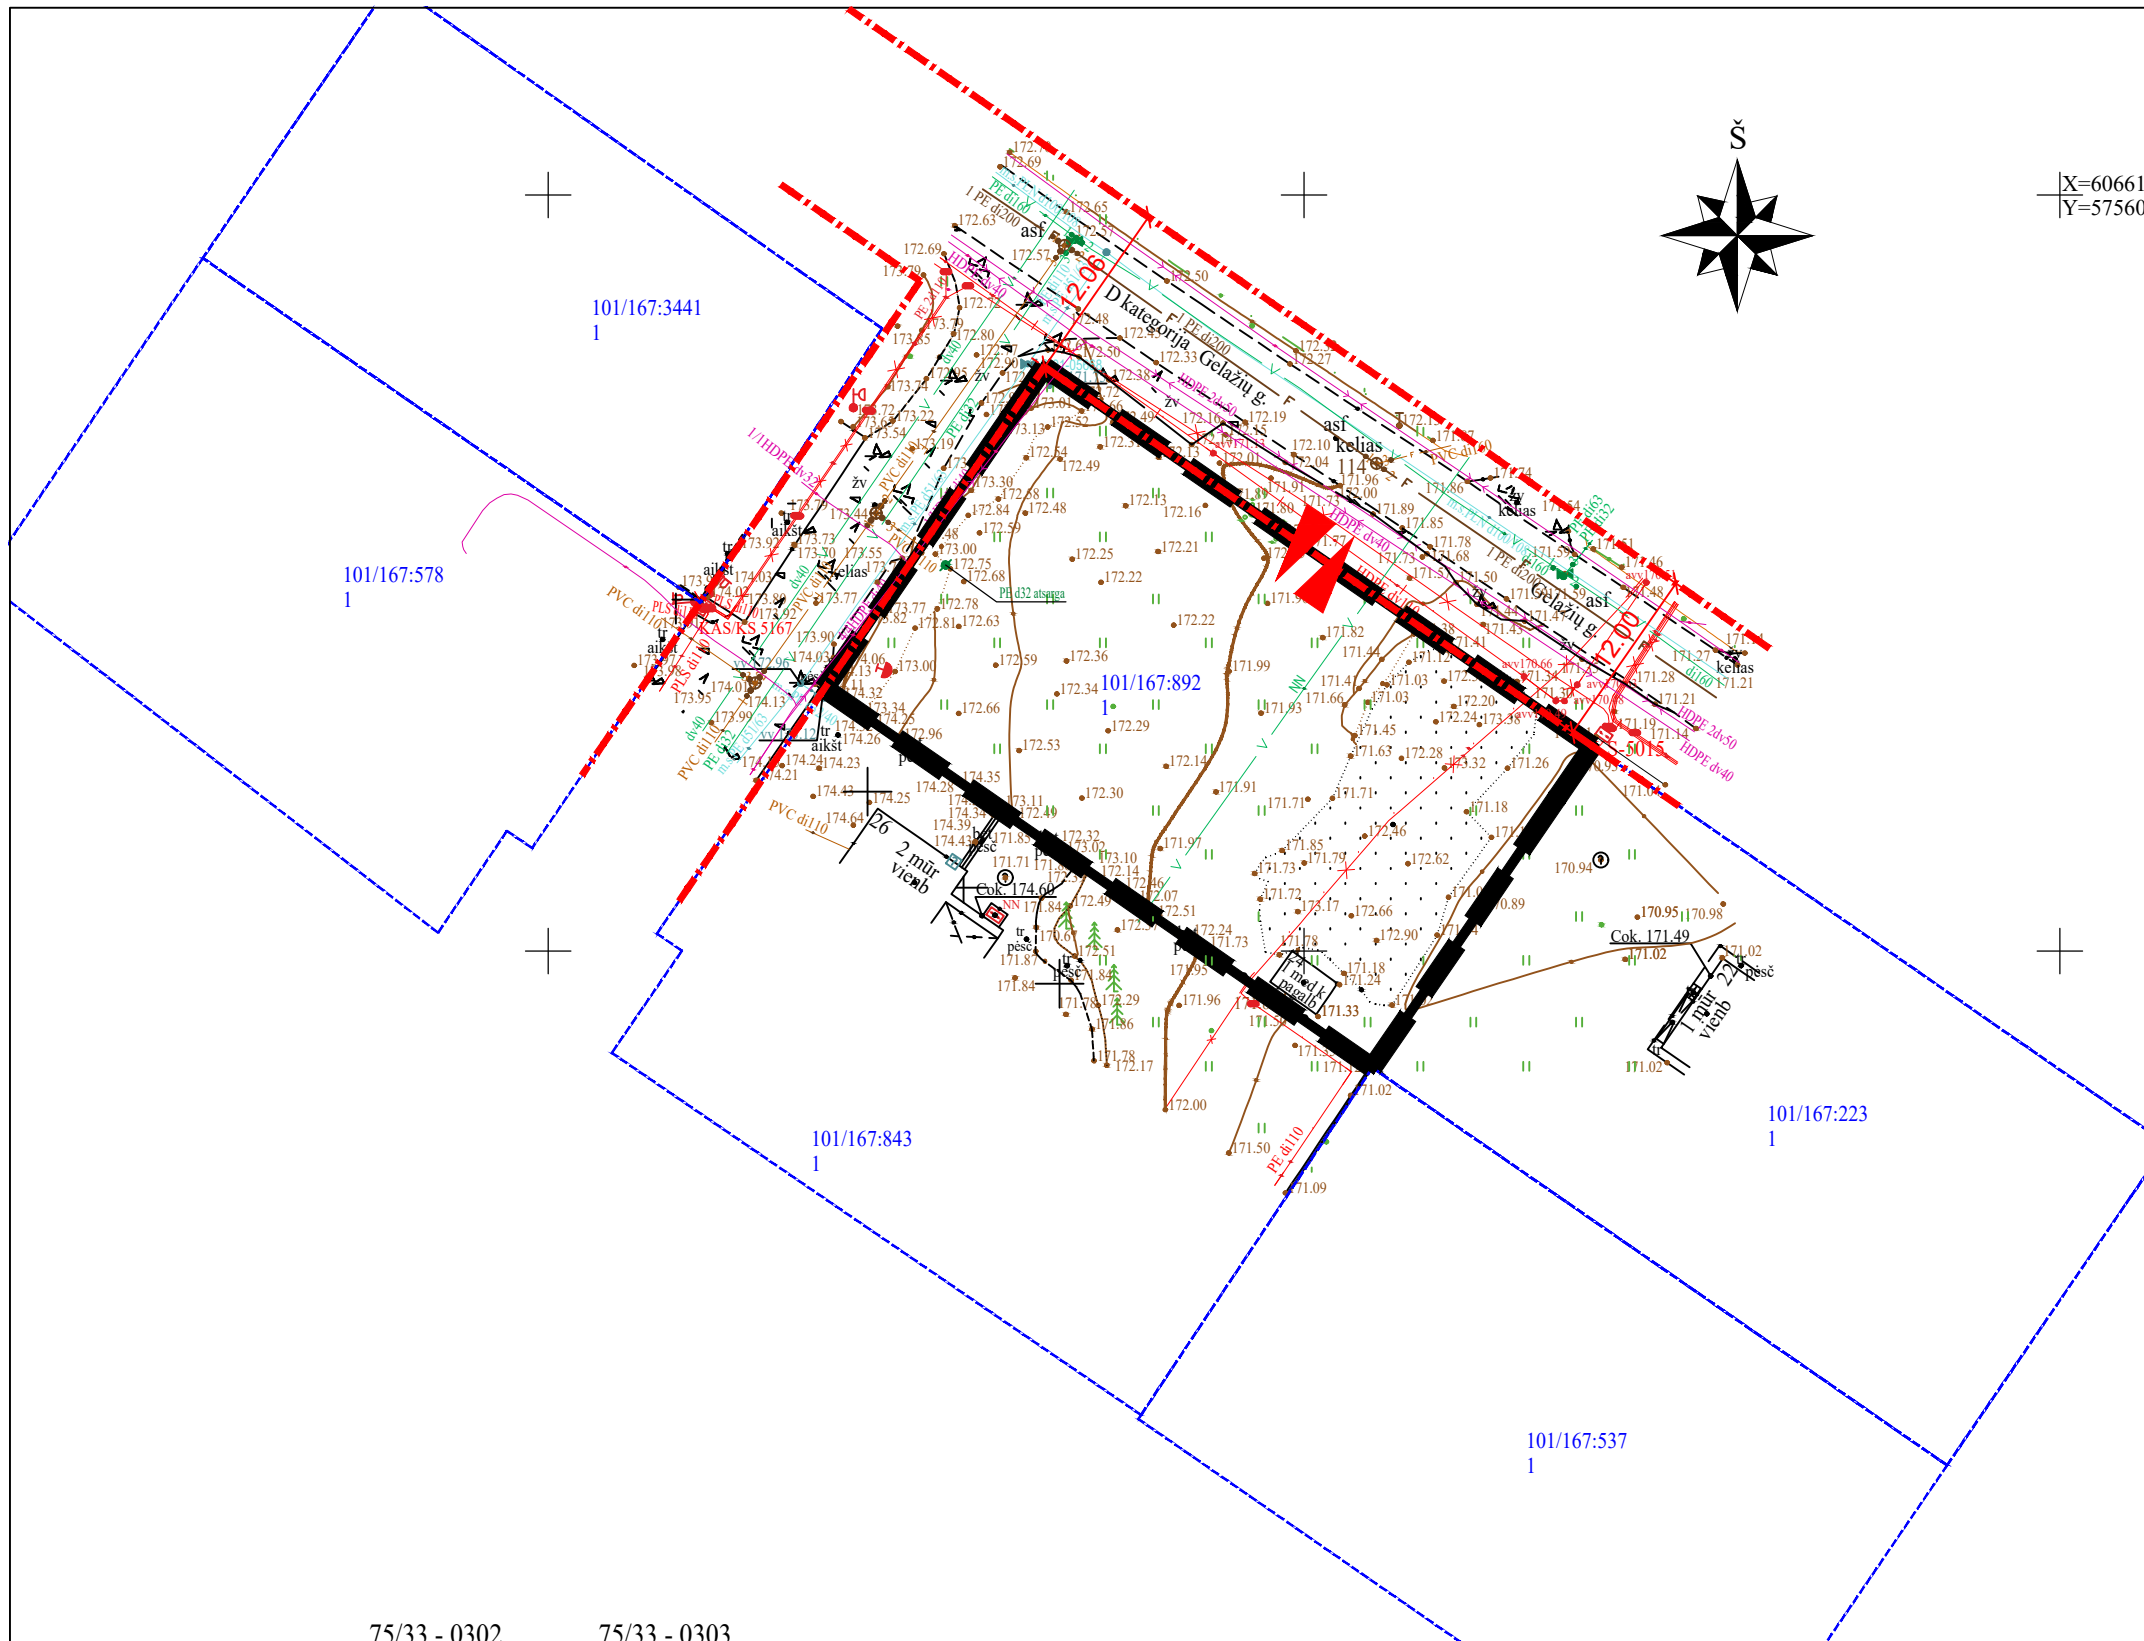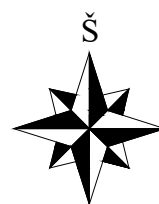

SUTARTINIAI ŽYMĖJIMAI

- Planuojamos teritorijos riba
- Planuojamo sklypo riba
- Gretimų sklypų ribos
- Gatvės raudonoji linija nustatyta patvirtintu detaliuoju planu
- Projektuojamas įvažiavimas / išvažiavimas

75/33 - 0303

75/33 - 0302 75/33 - 0303

Topografinių ir inžinerinių tinklų planų erdviųjų duomenų teikimas tikrinti ir tvarkyti viešojoje elektroninėje paslaugoje priimtai (THIS) teritorijai suteiktas paslaugos numeris

Plano tipas:	Topografinis planas (pilno turinio)		
Objekto adresas:	Gelažių g. 24, Vilnius, Vilniaus m. sav., Gelažių g., Zujūnai, Zujūnų sen., Vilniaus r., sav.		
Aukščių sistema	Koordinatinių sistema	Geoido modelis	Pagrindinis objektų tikslumas, cm
LAS07	LKS - 94	LIT20G	Horizontalus: 10 Vertikalus: 10



UAB "Geomatis"
Imonės kodas: 300921790
PVM mokėtojo kodas: LT100003359917
Tel.: 865562053, el. pašt.: geomatis@gmail.com

Kv. paž. Nr.	Vardas, pavardė	Parašas	Data
1GKV-102	Stasys Matijevskis		2023-10-23
A.V.			
Užsakovas	Mastelis	Lapo Nr.	Lapų sk.
privatus asmuo	1:500	1	1

PASTABOS:

- Sklypas suformuotas 2000-03-01 d. Vilniaus miesto tarybos sprendimu "Dėl Pilaitės teritorijos šiaurinės dalies detaliojo plano tvirtinimo" Nr. 528.
- Sklypo privalomieji teritorijos naudojimo reglamentai - nekeičiami.
- Šiuo projektu nustatomos susisiekimo komunikacijos - įvažiavimo / išvažiavimo vieta.

Atest. Nr.	UAB "MEIRISTA" Panerių g. 64, Vilnius, tel. 069947231, el. p. meiristauab@gmail.com				Pilaitės teritorijos šiaurinės dalies detaliojo plano sprendinių koregavimas sklype Gelažių g. 24 (kad. Nr. 0101/0167:892) supaprastinta tvarka		
	Pareigos	V. Pavardė	Parašas	Data	BRĖŽINYS SU KOREGUOJAMOMIS SUSISIEKIMO KOMUNIKACIJOMIS (ĮVAŽIAVIMO / IŠVAŽIAVIMO IŠ SKLYPO VIETA) M 1:500		
TPV0047	PV	G. Meidutė		2026-02			
19253	PDV	G. Meidutė		2026-02	Laida		
Etapas	Statytojai: fiziniai asmenys						TPD NR. K-VT-13-25-1529
DPK					669-DPK-2026	Lapų	
						1	1

DETALŪS METADUOMENYS

Dokumento sudarytojas (-ai)	Vilniaus miesto savivaldybė 188710061, Konstitucijos pr. 3, LT-09601, Vilnius
Dokumento pavadinimas (antraštė)	DĖL PILAITĖS TERITORIJOS ŠIAURINĖS DALIES DETALIOJO PLANO SPRENDINIŲ KOREGAVIMO SKLYPE GELAŽIŲ G. 24 (KADASTRO NR. 0101/0167:892) SUPAPRASTINTA TVARKA TVIRTINIMO
Dokumento registracijos data ir numeris	2026-06-15 Nr. 30-1560/26
Dokumento gavimo data ir dokumento gavimo registracijos numeris	–
Dokumento specifikacijos identifikavimo žymuo	ADOC-V1.0
Parašo paskirtis	Pasirašymas
Parašą sukūrusio asmens vardas, pavardė ir pareigos	Adomas Bužinskas, Administracijos direktorius, Administracijos direktorius
Sertifikatas išduotas	ADOMAS BUŽINSKAS, Vilniaus miesto savivaldybės administracija LT
Parašo sukūrimo data ir laikas	2026-06-15 16:37:14 (GMT+03:00)
Parašo formatas	XAdES-T
Laiko žymoje nurodytas laikas	2026-06-15 16:37:15 (GMT+03:00)
Informacija apie sertifikavimo paslaugų teikėją	ADIC CA ECC, Asmens dokumentu israsymo centras prie LR VRM LT
Sertifikato galiojimo laikas	2024-06-18 10:06:41 – 2028-06-17 10:06:41
Informacija apie būdus, naudotus metaduomenų vientisumui užtikrinti	"Registravimas" paskirties metaduomenų vientisumas užtikrintas naudojant "RCSC IssuingCA-2, VI Registru Centras - i.k. 124110246 LT" išduotą sertifikatą "Dokumentų valdymo sistema Avilys, Vilniaus miesto savivaldybės administracija, į.k. 188710061 LT", sertifikatas galioja nuo 2024-12-18 11:49:40 iki 2027-12-18 11:49:40
Pagrindinio dokumento priedų skaičius	1
Pagrindinio dokumento pridedamų dokumentų skaičius	–
Priedamo dokumento sudarytojas (-ai)	–
Priedamo dokumento pavadinimas (antraštė)	–
Priedamo dokumento registracijos data ir numeris	–
Programinės įrangos, kuria naudojantis sudarytas elektroninis dokumentas, pavadinimas	Dokumentų valdymo sistema „Avilys“, versija 3.5.91
Informacija apie elektroninio dokumento ir elektroninio (-ių) parašo (-ų) tikrinimą (tikrinimo data)	Atitinka specifikacijos keliamus reikalavimus. Visi dokumente esantys elektroniniai parašai galioja (2026-06-15 18:07:45)
Paieškos nuoroda	–
Papildomi metaduomenys	Nuorašą suformavo 2026-06-15 18:07:45 Dokumentų valdymo sistema „Avilys“