

VILNIAUS MIESTO GATVIŲ, SKVERŲ, AIKŠČIŲ IR TILTŲ IŠDĖSTYMO PLANAS M 1:4 000

PAVADINIMŲ GATVĖMS, PASTATAMS, STATINIAMS IR KITIEMS OBJEKTAMS SUTEIKIMO, KEITIMO IR ĮTRAUKIMO Į APSKAITĄ TVARKOS APRAŠO 1 PRIEDAS


Vilniaus miesto savivaldybės tarybos
2025 m. _____ d. sprendimo Nr. _____
priedas

Kartografinis pagrindas	KDB 500V
Gatvės taškų koordinacių nustatymo būdas	Grafinis

GATVIŲ TAŠKŲ KOORDINACIŲ ŽINIARAŠTIS

*Rapolo Jakimavičiaus g.,
taškų Nr. plane 1 - 12*

NR.PLANE	X	Y
1	6056267,08	570767,6
2	6056317,72	570615,36
3	6056340,14	570536,35
4	6056348,49	570496,41
5	6056360,4	570459,37
6	6056388,59	570390,65
7	6056398,76	570354,2
8	6056405,52	570318,07
9	6056416,92	570285,92
10	6056417,91	570283,13
11	6056426,91	570237,3
12	6056454,76	570140,05

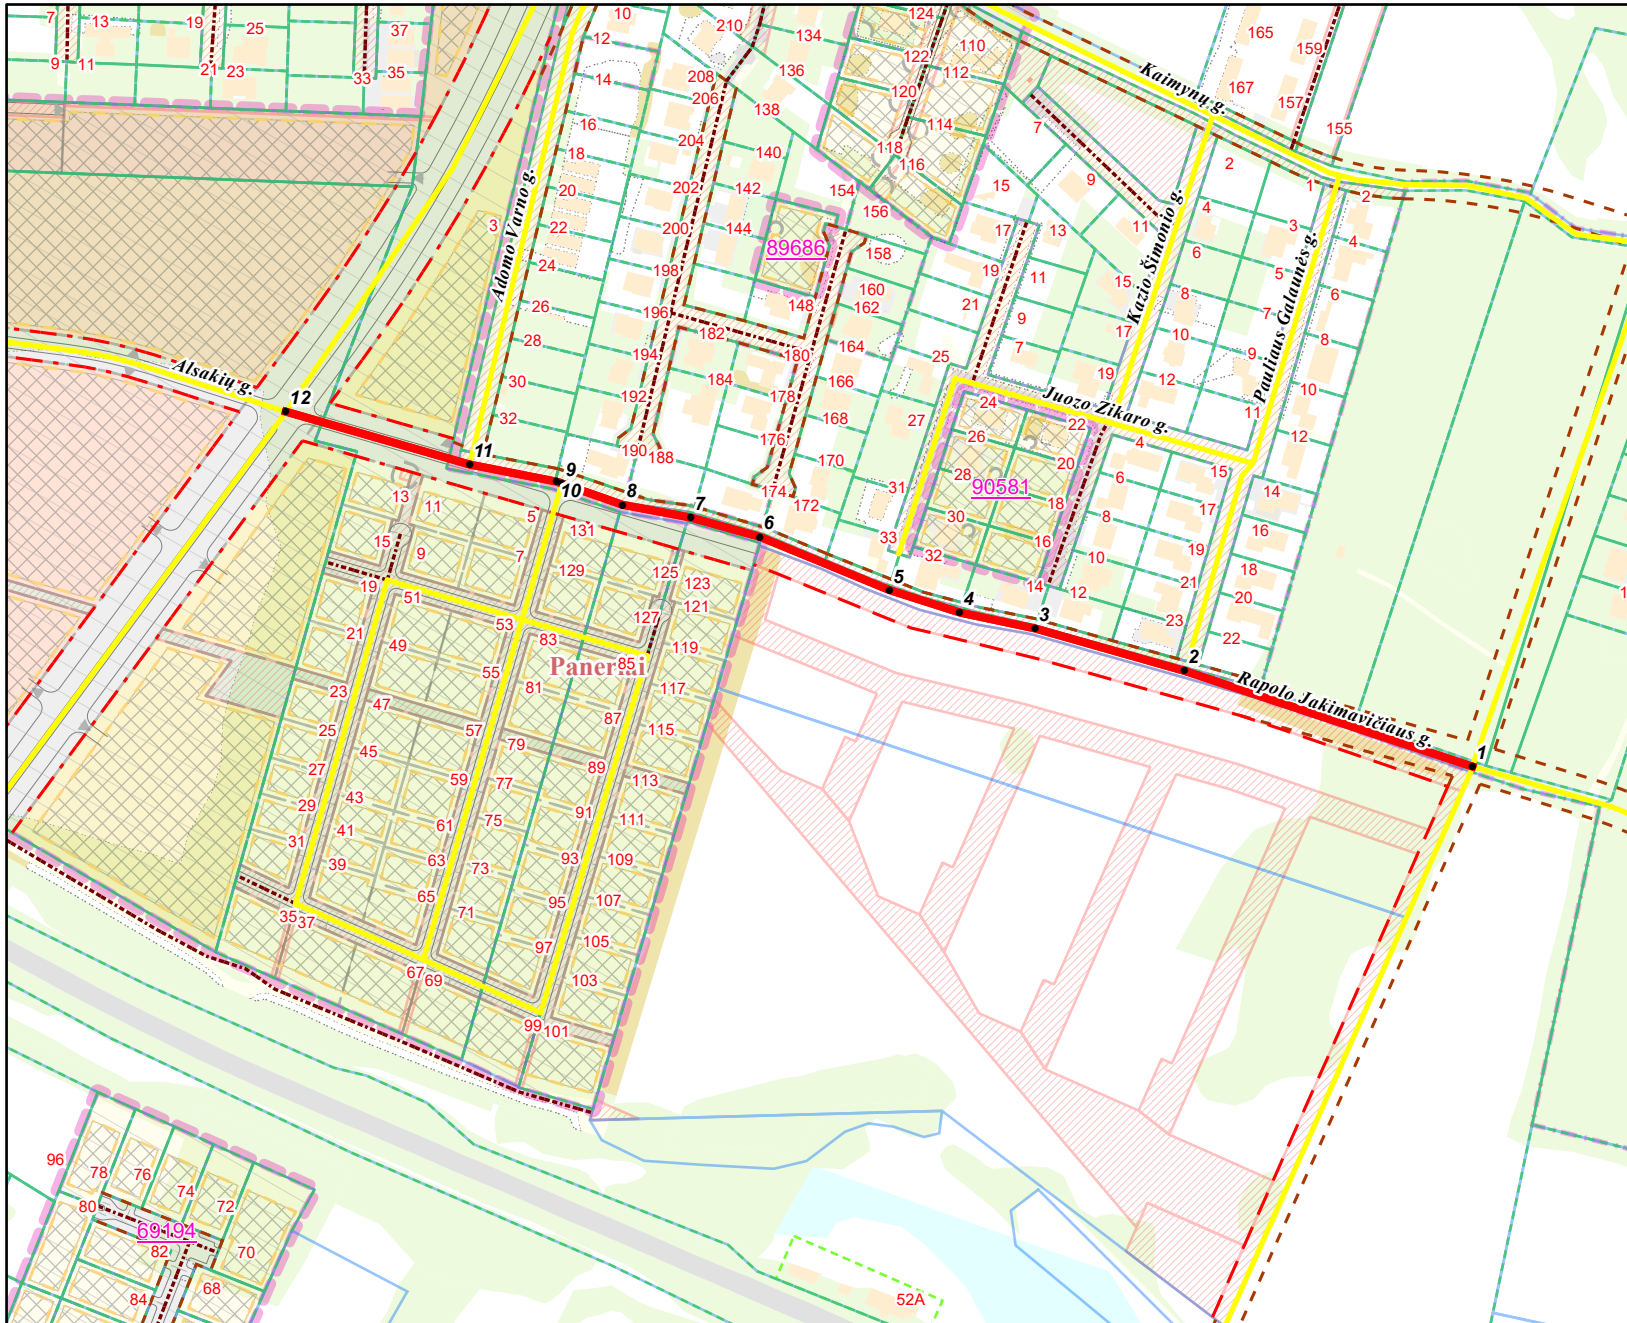

PATEIKIA:
Vilniaus miesto savivaldybės administracijos
Žemės administravimo ir GIS poskyrio vedėja