



## VILNIAUS MIESTO SAVIVALDYBĖS ADMINISTRACIJOS DIREKTORIUS

### ĮSAKYMAS

#### DĖL ADMINISTRACIJOS DIREKTORIAUS 2024-12-17 ĮSAKYMO NR. 30-3113/24 „DĖL LEIDIMO KOREGUOTI TERITORIJOS ŠALIA BIJŪNŲ G. NEDIDELIŲ VEIKLOS MASTŲ DETALIOJO PLANO SPRENDINIUS ŽEMĖS SKLYPUOSE BIJŪNŲ G. 16, 18 IR 20 INICIJAVIMO SUTARTIES PAGRINDU“ PAKEITIMO

Nr.  
Vilnius

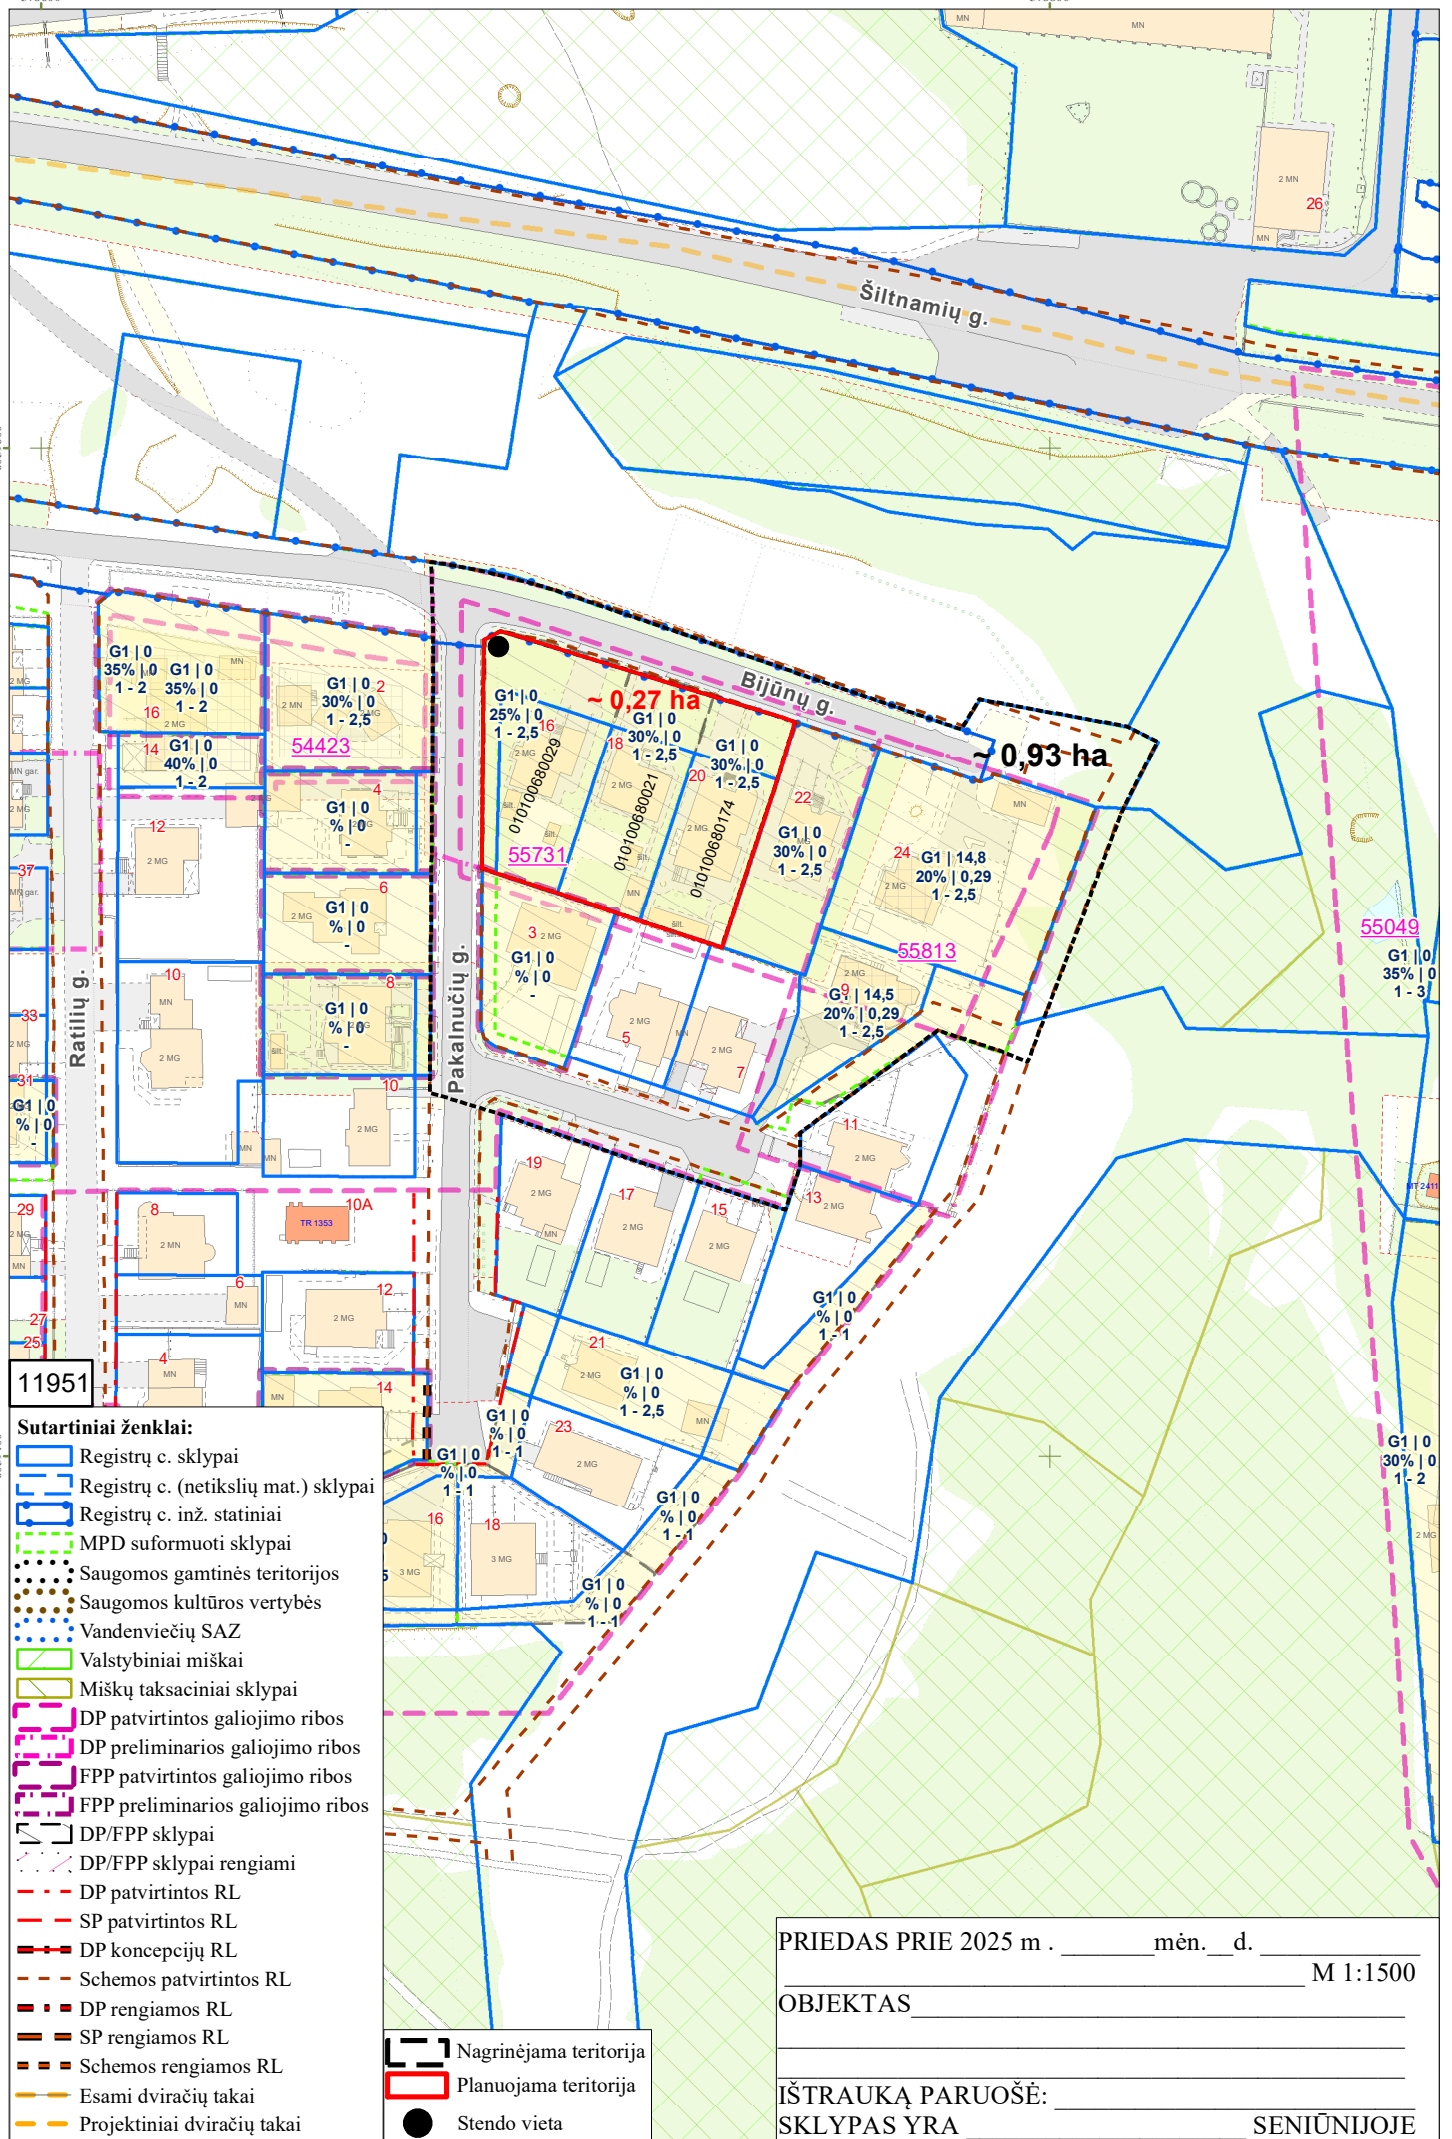
Vadovaudamasis Lietuvos Respublikos viešojo administravimo įstatymo 15 straipsnio 1 dalimi, Lietuvos Respublikos teritorijų planavimo įstatymo 28 straipsnio 5 dalimi bei Lietuvos Respublikos aplinkos ministro 2014 m. sausio 2 d. įsakymu Nr. D1-8 „Dėl Kompleksinio teritorijų planavimo dokumentų rengimo taisyklių patvirtinimo“ patvirtintų Kompleksinio teritorijų planavimo dokumentų rengimo taisyklių 315 ir 319 punktais,

k e i č i u Vilniaus miesto savivaldybės administracijos direktoriaus 2024 m. gruodžio 17 d. įsakymą Nr. 30-3113/24 „Dėl leidimo koreguoti teritorijos šalia Bijūnų g. nedidelių veiklos mastų detaliojo plano sprendinius žemės sklypuose Bijūnų g. 16, 18 ir 20 inicijavimo sutarties pagrindu“:

1. Išdėstau 2 punkte nurodytą miesto plano ištrauką (schema) nauja redakcija (pridedama).
2. 3 punktu patvirtintos Planavimo darbų programos detaliojo planavimo dokumentui koreguoti 3 punktą išdėstau taip:  
„3. Planuojamos teritorijos plotas: apie 0,27 ha“.

Administracijos direktorius

Adomas Bužinskas


**Sutartiniai ženklai:**

- Registrų c. sklypai
- Registrų c. (netikslų mat.) sklypai
- Registrų c. inž. statiniai
- MPD suformuoti sklypai
- Saugomos gamtinės teritorijos
- Saugomos kultūros vertybės
- Vandenviečių SAZ
- Valstybiniai miškai
- Miškų taksaciniai sklypai
- DP patvirtintos galiojimo ribos
- DP preliminarios galiojimo ribos
- FPP patvirtintos galiojimo ribos
- FPP preliminarios galiojimo ribos
- DP/FPP sklypai
- DP/FPP sklypai rengiami
- DP patvirtintos RL
- SP patvirtintos RL
- DP koncepcijų RL
- Schemos patvirtintos RL
- DP rengiamos RL
- SP rengiamos RL
- Schemos rengiamos RL
- Esami dviračių takai
- Projektiniai dviračių takai
- Nagrinėjama teritorija
- Planuojama teritorija
- Stendo vieta

PRIEDAS PRIE 2025 m . \_\_\_\_\_ mėn. \_\_\_\_ d.

M 1:1500

OBJKTAS \_\_\_\_\_

IŠTRAUKĄ PARUOŠĖ: \_\_\_\_\_

SKLYPAS YRA \_\_\_\_\_

SENIŪNIJOJE

**DETALŪS METADUOMENYS**

<b>Dokumento sudarytojas (-ai)</b>	Vilniaus miesto savivaldybė 188710061, Konstitucijos pr. 3, LT-09601, Vilnius
<b>Dokumento pavadinimas (antraštė)</b>	DĖL ADMINISTRACIJOS DIREKTORIAUS 2024-12-17 ĮSAKYMO NR. 30-3113/24 „DĖL LEIDIMO KOREGUOTI TERITORIJOS ŠALIA BIJŪNŲ G. NEDIDELIŲ VEIKLOS MASTŲ DETALIOJO PLANO SPRENDINIUS ŽEMĖS SKLYPUOSE BIJŪNŲ G. 16, 18 IR 20 INICIJAVIMO SUTARTIES PAGRINDU“ PAKEITIMO
<b>Dokumento registracijos data ir numeris</b>	2025-09-10 Nr. 30-2337/25
<b>Dokumento gavimo data ir dokumento gavimo registracijos numeris</b>	–
<b>Dokumento specifikacijos identifikavimo žymuo</b>	ADOC-V1.0
<b>Parašo paskirtis</b>	Pasirašymas
<b>Parašą sukūrusio asmens vardas, pavardė ir pareigos</b>	Adomas Bužinskas, Administracijos direktorius, Administracijos direktorius
<b>Sertifikatas išduotas</b>	ADOMAS BUŽINSKAS, Vilniaus miesto savivaldybės administracija LT
<b>Parašo sukūrimo data ir laikas</b>	2025-09-10 14:07:47 (GMT+03:00)
<b>Parašo formatas</b>	XAdES-T
<b>Laiko žymoje nurodytas laikas</b>	2025-09-10 14:07:48 (GMT+03:00)
<b>Informacija apie sertifikavimo paslaugų teikėją</b>	ADIC CA ECC, Asmens dokumentu israsymo centras prie LR VRM LT
<b>Sertifikato galiojimo laikas</b>	2024-06-18 10:06:41 – 2028-06-17 10:06:41
<b>Informacija apie būdus, naudotus metaduomenų vientisumui užtikrinti</b>	"Registravimas" paskirties metaduomenų vientisumas užtikrintas naudojant "RCSC IssuingCA-2, VI Registru Centras - i.k. 124110246 LT" išduotą sertifikatą "Dokumentų valdymo sistema Avilys, Vilniaus miesto savivaldybės administracija, į.k. 188710061 LT", sertifikatas galioja nuo 2024-12-18 11:49:40 iki 2027-12-18 11:49:40
<b>Pagrindinio dokumento priedų skaičius</b>	1
<b>Pagrindinio dokumento pridedamų dokumentų skaičius</b>	–
<b>Priedamo dokumento sudarytojas (-ai)</b>	–
<b>Priedamo dokumento pavadinimas (antraštė)</b>	–
<b>Priedamo dokumento registracijos data ir numeris</b>	–
<b>Programinės įrangos, kuria naudojantis sudarytas elektroninis dokumentas, pavadinimas</b>	Dokumentų valdymo sistema „Avilys“, versija 3.5.84.1
<b>Informacija apie elektroninio dokumento ir elektroninio (-ių) parašo (-ų) tikrinimą (tikrinimo data)</b>	Atitinka specifikacijos keliamus reikalavimus. Visi dokumente esantys elektroniniai parašai galioja (2025-09-10 14:24:45)
<b>Paieškos nuoroda</b>	–
<b>Papildomi metaduomenys</b>	Nuorašą suformavo 2025-09-10 14:24:45 Dokumentų valdymo sistema „Avilys“