

VILNIAUS MIESTO GATVIŲ, SKVERŲ, AIKŠČIŲ IR TILTŲ IŠDĖSTYMO PLANAS M 1:3 000

PAVADINIMŲ GATVĖMS, PASTATAMS, STATINIAMS IR KITIEMS OBJEKTAMS SUTEIKIMO, KEITIMO IR ĮTRAUKIMO Į APSKAITĄ TVARKOS APRAŠO 1 PRIEDAS

Vilniaus miesto savivaldybės tarybos
2025 m. _____ d. sprendimo Nr. _____
_____ priedas

Kartografinis pagrindas	KDB 500V
Gatvės taškų koordinacių nustatymo būdas	Grafinis

GATVIŲ TAŠKŲ KOORDINACIŲ ŽINIARASTIS


Žalvarnių g. - taškų Nr. plane 1 - 28

NR. PLANE	X	Y
1	6059145,49	570741,39
2	6059137,86	570730,14
3	6059128,56	570710,09
4	6059112,65	570668,1
5	6059105,96	570641,67
6	6059103,56	570620,66
7	6059104,36	570606,8
8	6059112,54	570568,26
9	6059114,57	570547,57
10	6059112,08	570502,66
11	6059108,22	570433,27
12	6059105,16	570418,65
13	6059093,3	570362,1
14	6059085,09	570307,16
15	6059078,94	570294,1
16	6059075,84	570271,48
17	6059072,98	570234,82
18	6059072,35	570216,08
19	6059073,18	570197,09
20	6059076,96	570180,72
21	6059085,38	570157,91
22	6059095,64	570136,65
23	6059101,4	570124,67
24	6059142,9	570037,44
25	6059156,5	570009,72
26	6059197,09	569925,42
27	6059202,31	569914,4
28	6059206,45	569905,15

 Grigiškių m. riba

KEIČIAMI ADRESAI:

Žalvarnių g. 8,10,12,14,16,17,18,18A,20,21,23,
23A,25,25A,31,31C,31D,31E,32,33,35,37,39

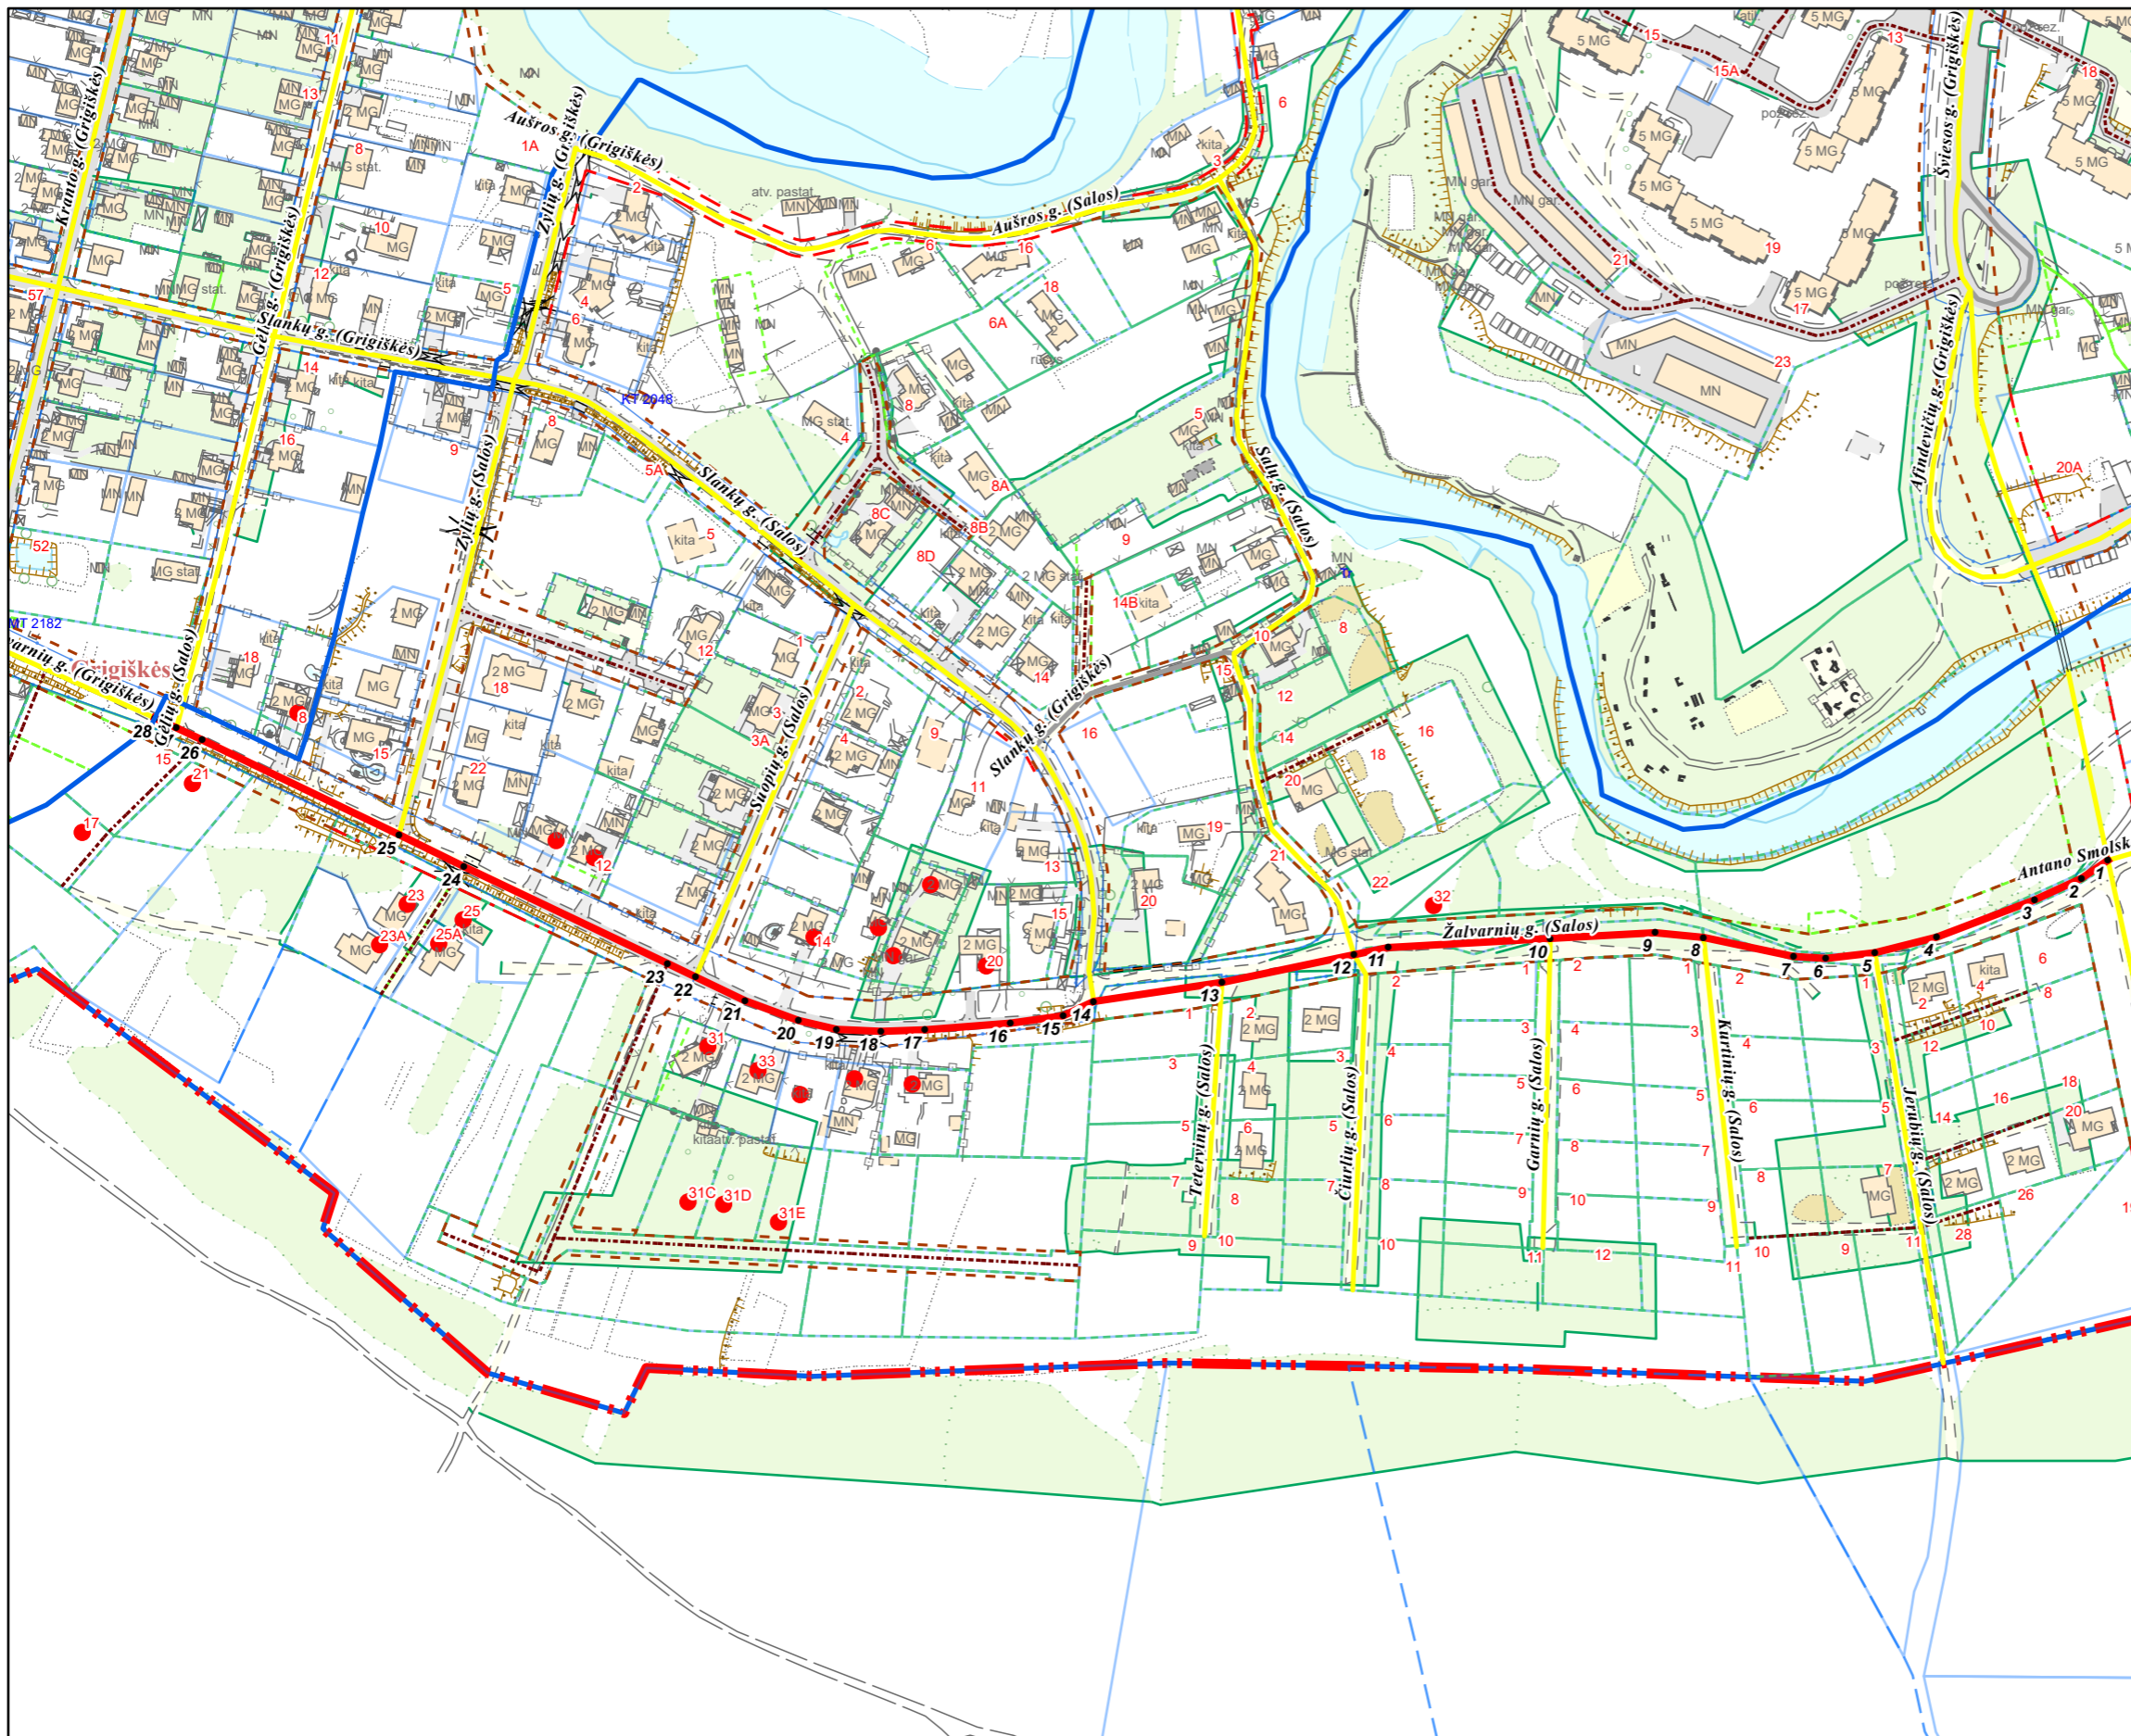

PATEIKIA:
Vilniaus miesto savivaldybės administracijos
Žemės administravimo ir GIS poskyrio vedėja