



## VILNIAUS MIESTO SAVIVALDYBĖS ADMINISTRACIJOS DIREKTORIUS

### ĮSAKYMAS DĖL LEIDIMO RENGTI APIE 2 HA TERITORIJOS PRIE ASTIKŲ GATVĖS DETALŲJĮ PLANĄ INICIJAVIMO SUTARTIES PAGRINDU

Nr.  
Vilnius

Vadovaudamasis Lietuvos Respublikos teritorijų planavimo įstatymo 6 straipsnio 3 dalimi, 17 straipsnio 7 ir 9 dalimis, 25 straipsnio 2 dalimi, Kompleksinio teritorijų planavimo dokumentų rengimo taisyklių, patvirtintų Lietuvos Respublikos aplinkos ministro 2014 m. sausio 2 d. įsakyму Nr. D1-8 „Dėl Kompleksinio teritorijų planavimo dokumentų rengimo taisyklių patvirtinimo“, 256.3.2 papunkčiu, Pasiūlymų teikimo dėl teritorijų planavimo proceso inicijavimo tvarkos aprašo, patvirtinto Lietuvos Respublikos Vyriausybės 2013 m. gruodžio 18 d. nutarimu Nr. 1265 „Dėl pasiūlymų teikimo dėl teritorijų planavimo proceso inicijavimo tvarkos aprašo patvirtinimo“, 9 punktu ir Vilniaus miesto savivaldybės mero 2024 m. sausio 4 d. potvarkio Nr. 955-30/24 „Dėl Vilniaus miesto savivaldybės administracijos direktoriaus įgaliojimo“ 1.1.1 papunkčiu:

1. T e n k i n u pasiūlymą rengti apie 2 ha teritorijos prie Astikų gatvės detalųjį planą inicijavimo sutarties pagrindu.
2. L e i d ž i u rengti apie 2 ha teritorijos prie Astikų gatvės detalųjį planą inicijavimo sutarties pagrindu.
3. N u s t a t a u šiuos planavimo tikslus ir detaliojo plano uždavinius: valstybinėje žemėje suformuoti žemės sklypus, performuoti žemės sklypų ribas ir plotus, sujungti ir (ar) padalyti, nustatyti sklypų paskirtį ir naudojimo būdą, nustatyti teritorijos naudojimo reglamentus vadovaujantis galiojančiais teisės aktais ir Vilniaus miesto savivaldybės teritorijos bendrojo plano sprendiniais (pagal pridedamą miesto plano ištrauką).
4. T v i r t i n u detaliojo plano planavimo darbų programą (pridedama).

Finansų valdymo grupės vadovas, vykdomasis  
Administracijos direktoriaus funkcijas

Julius Lukošius

PATVIRTINTA:

Vilniaus m. savivaldybės

administracijos direktorius

202\_\_ m. \_\_\_\_\_ d. įsakymu Nr.

## **PLANAVIMO DARBŲ PROGRAMA DETALIOJO PLANAVIMO DOKUMENTUI RENGTI**

**1. Planavimo dokumento pavadinimas:** apie 2 ha teritorijos prie Astikų gatvės detalusis planas inicijavimo sutarties pagrindu.

**2. Planuojamos teritorijos (sklypų) adresas:** sklypai Piliakalnio g. 17 (kadastro Nr. 0101/0167:450), (kadastro Nr. 0101/0167:101), (kadastro Nr. 0101/0167:98), (kadastro Nr. 0101/0167:100), (kadastro Nr. 0101/0167:99), Astikų g. 30 (kadastro Nr. 0101/0167:64), Astikų g. 36 (kadastro Nr. 0101/0167:2065) ir gretima laisva nesuformuota valstybinė žemė.

**3. Planuojamos teritorijos plotas:** apie 2 ha

**4. Planavimo organizatorius:** Vilniaus miesto savivaldybės administracijos direktorius, Konstitucijos pr. 3, LT-09601, Vilnius, tel. +370 5 211 2000, el. p. savivaldybe@vilnius.lt

**5. Planavimo iniciatorius:** fizinis asmuo

**6. Rengėjas:** pasirenka planavimo iniciatorius.

**7. Planavimo pagrindas:** iniciatoriaus prašymas

**8. Planuojamos teritorijos kvartalo riba:** kvartalas šiaurėje apribotas Astikų gatvės, rytuose Vilniaus miesto savivaldybės tarybos 2002-04-10 sprendimu reg. Nr. 560 „Dėl teritorijos prie Senosios Pilaitės kelio detaliojo plano tvirtinimo“, patvirtinto teritorijos prie Senojo Pilaitės kelio detaliojo plano (TPD Nr. T00054747) suplanuotos teritorijos, pietinėje pusėje miškų teritorija.

**9. Planavimo tikslai ir detaliojo plano uždaviniai:** valstybinėje žemėje suformuoti žemės sklypus, performuoti žemės sklypų ribas ir plotus, sujungti ir (ar) padalyti, nustatyti sklypų paskirtį ir naudojimo būdą, nustatyti teritorijos naudojimo reglamentus vadovaujantis galiojančiais teisės aktais ir Vilniaus miesto savivaldybės teritorijos bendrojo plano sprendiniais (pagal pridedamą miesto plano ištrauką).

**10. Papildomi planavimo uždaviniai:** detalizuoti savivaldybės lygmens bendrajame plane nustatytus teritorijų naudojimo privalomuosius reikalavimus, numatyti funkcinis bei kompozicinius ryšius su gretimomis teritorijomis, suplanuoti optimalų inžinerinių komunikacijų koridorių tinklą, kitas susisiekimo komunikacijas ir joms funkcionuoti reikalingų servitutų poreikį, vertinti nagrinėjamos teritorijos (numatomų sprendinių įtaką patiriančios) kraštovaizdį, esamas ir (ar) suplanuotas urbanistines struktūras, inžinerinę ir socialinę infrastruktūrą, suformuoti optimalią urbanistinę struktūrą, numatyti pėsčiųjų ryšius, vykdyti institucijų išduotose planavimo sąlygose nurodytus reikalavimus, valstybinėje žemėje pagal poreikį formuoti bendrojo naudojimo teritorijų, susisiekimo ir inžinerinių tinklų koridorių teritorijų, atskirųjų želdynų teritorijų ir kitų žemės sklypų naudojimo būdų žemės sklypus, prireikus, nurodyti nustatytas ir (ar) nustatyti konkrečias Specialiųjų žemės naudojimo sąlygų įstatyme nurodytas teritorijas, kuriose taikomos specialiosios žemės naudojimo sąlygos, išsaugoti kraštovaizdžio savitumą, pateikti papildomą informaciją, reikalingą detaliojo plano sprendiniams paaiškinti ir (ar) įgyvendinti.

**11. Papildomi teritorijos naudojimo reglamentai:** teritorijos viešųjų erdvių išdėstymas, susisiekimo komunikacijų išdėstymas, teritorijos tūrinės ir erdvinės kompozicijos reikalavimai, nustatyti erdvių formavimo reikalavimus. Esant poreikiui parengti suvestinį inžinerinių tinklų, susisiekimo, želdynų, sklypo ribų nužymėjimo ir servitutų bei kitus brėžinius paaiškinančius planuojamus sprendinius.

**12. Tyrimai ir galimybių studijos:** parengti planuojamos teritorijos topografinį planą; atlikti medžių inventorizaciją; parengti urbanistinės struktūros schemą, užstatymo rodiklius nustatyti įvertinant galiojančius ir rengiamus detaliuosius planus besiribojančius su planuojama teritorija, dirvožemio, grunto taršos tyrimai, jeigu numatoma pramoninių ir (ar) kitų teritorijų konversija.

**13. SPAV reikalingumas:** nereikalingas.

**14. Detaliojo plano koncepcijos rengimas:** rengiama.

**15. Atviras konkursas geriausiai urbanistinei idėjai atrinkti:** nereikalingas.

**16. Sprendinių nepriklausomas ekspertinis vertinimas:** nereikalingas.

**17. Suplanuotų urbanistinių struktūrų vizualizacijos 3D formatu ir maketo parengimas:** Į 3d.vilnius.lt įkelti planuojamo urbanistinio užstatymo 3D modelį. Įvertinus esamą būklę ir parengus detaliojo plano sprendinius, sprendinių konkretizavimo stadijoje vyriausiajam architektui įvertinus poreikį, pateikti formuojamų urbanistinių struktūrų maketą, reikalingą detaliojo plano sprendiniams paaiškinti.

**18. Informacinio (ių) stendo(ų) vieta(os) ir stendo matmenys:** informacinio stendo vietos nurodytos tvirtinamoje miesto plano ištraukoje. Informacinio stendo matmenys nemažesnis nei 1,5 kv. m.

**19. Detaliojo planavimo etapai:** parengiamasis, rengimo ir baigiamasis etapai.


**20. Viešumo užtikrinimas:** detaliojo plano rengimo viešumo procedūros atliekamos teisės aktuose nustatyta tvarka. Jas užtikrina planavimo organizatorius ir jo įgaliotas asmuo.

**21. Papildomas teritorijų planavimo dokumento viešinimas:** reikalingas tuo atveju, jei planuojant daugiabučius ar komercinius objektus bus numatomi didžiausi galimi užstatymo rodikliai pagal Vilniaus miesto savivaldybės teritorijos bendrąjį planą, prieš pateikiant koncepcijos (jei rengiama) ar sprendinių konkretizavimo sprendinius pritarti vyr. architektui, turės būti organizuojamas papildomas viešas aptarimas su visuomene.

**22. Planavimo terminai:** kol galioja teritorijų planavimo sąlygos.

**23. Derinimo procedūra:** detalųjį planą derinti Topografijos, inžinerinės infrastruktūros, teritorijų planavimo ir statybos elektroninių vartų informacinėje sistemoje (TPS „Vartai“).

**24. Kiti reikalavimai:** trūkstamus planavimui pradinis duomenis organizatorius paveda surinkti rengėjui. Projektą rengti ant skaitmeninių žemėlapių, panaudojant M 1:500 – M1:1000 duomenis. Planavimo organizatorius patvirtintą dokumentą turi užregistruoti Lietuvos Respublikos teritorijų planavimo dokumentų registro informacinėje sistemoje.

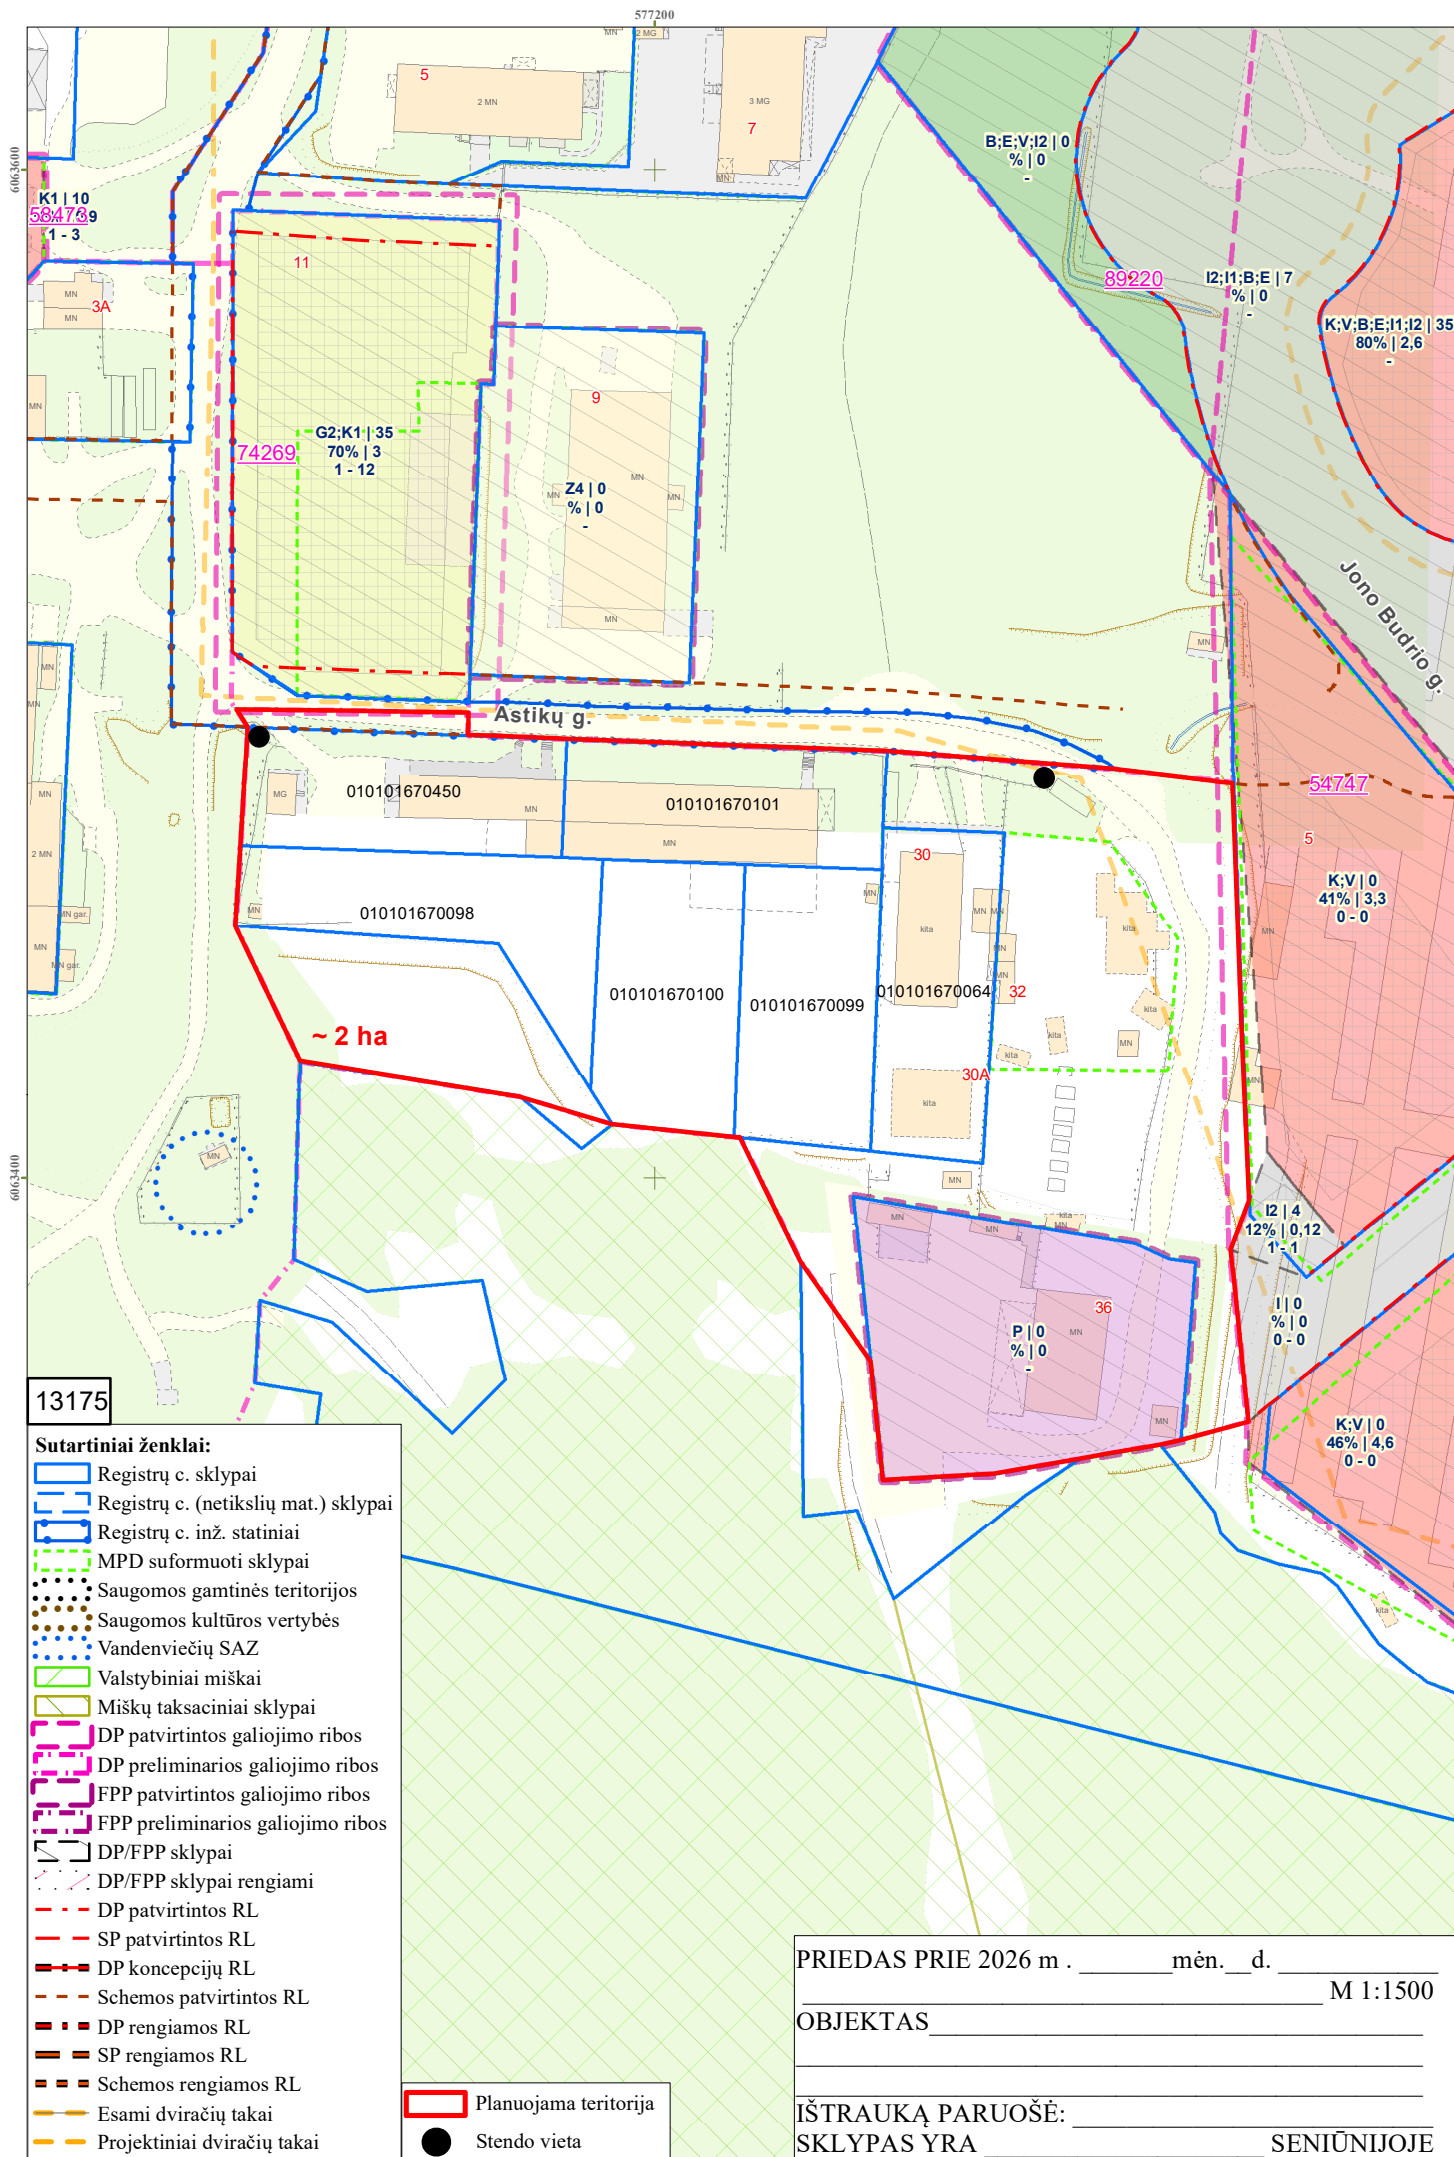

13175

#### Sutartiniai ženklai:

- Registrų c. sklypai
- Registrų c. (netikslų mat.) sklypai
- Registrų c. inž. statiniai
- MPD suformuoti sklypai
- Saugomos gamtinės teritorijos
- Saugomos kultūros vertybės
- Vandenviečių SAZ
- Valstybiniai miškai
- Miškų taksaciniai sklypai
- DP patvirtintos galiojimo ribos
- DP preliminaros galiojimo ribos
- FPP patvirtintos galiojimo ribos
- FPP preliminaros galiojimo ribos
- DP/FPP sklypai
- DP/FPP sklypai rengiami
- DP patvirtintos RL
- SP patvirtintos RL
- DP koncepcijų RL
- Schemos patvirtintos RL
- DP rengiamos RL
- SP rengiamos RL
- Schemos rengiamos RL
- Esami dviračių takai
- Projektiniai dviračių takai

- Planuojama teritorija
- Stendo vieta

PRIEDAS PRIE 2026 m . \_\_\_\_\_ mėn. \_\_\_\_ d. \_\_\_\_\_ M 1:1500

OBJEKTAS \_\_\_\_\_

IŠTRAUKĄ PARUOŠĖ: \_\_\_\_\_ SENIŪNIJOJE  
SKLYPAS YRA \_\_\_\_\_

| DETALŪS METADUOMENYS                                                                                 |   |
|---|---|
| Dokumento sudarytojas (-ai)                                                                          | Vilniaus miesto savivaldybė 188710061, Konstitucijos pr. 3, LT-09601, Vilnius   |
| Dokumento pavadinimas (antraštė)                                                                     | DĖL LEIDIMO RENGTI APIE 2 HA TERITORIJOS PRIE ASTIKŲ GATVĖS DETALŲJĮ PLANĄ INICIJAVIMO SUTARTIES PAGRINDU   |
| Dokumento registracijos data ir numeris                                                              | 2026-07-16 Nr. 30-1809/26   |
| Dokumento gavimo data ir dokumento gavimo registracijos numeris                                      | –   |
| Dokumento specifikacijos identifikavimo žymuo                                                        | ADOC-V1.0   |
| Parašo paskirtis                                                                                     | Pasirašymas   |
| Parašą sukūrusio asmens vardas, pavardė ir pareigos                                                  | Julius Lukošius, Finansų valdymo grupės vadovas, vykdamas Administracijos direktoriaus funkcijas, Administracijos direktorius   |
| Sertifikatas išduotas                                                                                | JULIUS LUKOŠIUS LT   |
| Parašo sukūrimo data ir laikas                                                                       | 2026-07-01 17:06:48 (GMT+03:00)   |
| Parašo formatas                                                                                      | XAdES-X-L   |
| Laiko žymoje nurodytas laikas                                                                        | 2026-07-01 17:06:56 (GMT+03:00)   |
| Informacija apie sertifikavimo paslaugų teikėją                                                      | SK ID Solutions EID-Q 2024E, SK ID Solutions AS EE   |
| Sertifikato galiojimo laikas                                                                         | 2025-01-27 19:21:34 – 2028-01-27 19:21:33   |
| Informacija apie būdus, naudotus metaduomenų vientisumui užtikrinti                                  | "Registravimas" paskirties metaduomenų vientisumas užtikrintas naudojant "RCSC IssuingCA-2, VI Registru Centras - i.k. 124110246 LT" išduotą sertifikatą "Dokumentų valdymo sistema Avilys, Vilniaus miesto savivaldybės administracija, į.k. 188710061 LT", sertifikatas galioja nuo 2024-12-18 11:49:40 iki 2027-12-18 11:49:40 |
| Pagrindinio dokumento priedų skaičius                                                                | 2   |
| Pagrindinio dokumento priedamų dokumentų skaičius                                                    | –   |
| Priedamo dokumento sudarytojas (-ai)                                                                 | –   |
| Priedamo dokumento pavadinimas (antraštė)                                                            | –   |
| Priedamo dokumento registracijos data ir numeris                                                     | –   |
| Programinės įrangos, kuria naudojantis sudarytas elektroninis dokumentas, pavadinimas                | Dokumentų valdymo sistema „Avilys“, versija 3.5.91   |
| Informacija apie elektroninio dokumento ir elektroninio (-ių) parašo (-ų) tikrinimą (tikrinimo data) | Atitinka specifikacijos keliamus reikalavimus.<br>Visi dokumente esantys elektroniniai parašai galioja (2026-07-16 09:50:45)   |
| Paieškos nuoroda                                                                                     | –   |
| Papildomi metaduomenys                                                                               | Nuorašą suformavo 2026-07-16 09:50:45 Dokumentų valdymo sistema „Avilys“   |