



VILNIAUS MIESTO SAVIVALDYBĖS ADMINISTRACIJOS DIREKTORIUS

ĮSAKYMAS

DĖL LEIDIMO KOREGUOTI TERITORIJOS PRIE PYLIMĖLIŲ G. NEDIDELIŲ VEIKLOS MASTŲ DETALIOJO PLANO SPRENDINIUS SKLYPUOSE PYLIMĖLIŲ G. 5A (KADASTRO NR. 0101/0025:49) IR PYLIMĖLIŲ G. 5D (KADASTRO NR. 0101/0025:1197) INICIJAVIMO SUTARTIES PAGRINDU

Nr.
Vilnius

Vadovaudamasis Lietuvos Respublikos teritorijų planavimo įstatymo 6 straipsnio 2, 3 ir 6 dalimi, 17 straipsnio 7, 8 ir 9 dalimis, 25 straipsnio 2 dalimi, 28 straipsnio 2 dalimi ir Kompleksinio teritorijų planavimo dokumentų rengimo taisyklių, patvirtintų Lietuvos Respublikos aplinkos ministro 2014 m. sausio 2 d. įsakymu Nr. D1-8 „Dėl Kompleksinio teritorijų planavimo dokumentų rengimo taisyklių patvirtinimo“, 315 ir 318 punktais:

1. T e n k i n u pasiūlymą koreguoti teritorijos prie Pylimėlių g. nedidelių veiklos mastų detaliojo plano sprendinius sklypuose Pylimėlių g. 5A (kadastro Nr. 0101/0025:49) ir Pylimėlių g. 5D (kadastro Nr. 0101/0025:1197) inicijavimo sutarties pagrindu.

2. L e i d ž i u koreguoti teritorijos prie Pylimėlių g. nedidelių veiklos mastų detaliojo plano (registro Nr. T00057737), patvirtinto Vilniaus miesto savivaldybės valdybos 2002 m. spalio 24 d. sprendimu Nr. 2022V „Dėl teritorijos prie Pylimėlių g. nedidelių veiklos mastų detaliojo plano tvirtinimo“, sprendinius sklypuose Pylimėlių g. 5A (kadastro Nr. 0101/0025:49) ir Pylimėlių g. 5D (kadastro Nr. 0101/0025:1197) inicijavimo sutarties pagrindu.

3. N u s t a t a u šiuos planavimo tikslus ir detaliojo plano uždavinius: sujungti žemės sklypus, nekeičiant žemės sklypų paskirties nustatyti daugiabučių gyvenamųjų pastatų ir bendrabučių teritorijos (G2) žemės naudojimo būdą bei kitą galimą vienbučių ir dvibučių gyvenamųjų pastatų teritorijos (G1) žemės naudojimo būdą, padalinti sklypą atskiriant dalį, patenkančią į Pylimėlių gatvės raudonąsias linijas, ir nustatyti teritorijos naudojimo reglamentus vadovaujantis galiojančiais teisės aktais ir Vilniaus miesto savivaldybės teritorijos bendrojo plano sprendiniais (pagal pridedamą miesto plano ištrauką).

4. T v i r t i n u detaliojo plano planavimo darbų programą (pridedama).

5. P r i p a ž į s t u netekusiu galios Vilniaus miesto savivaldybės administracijos direktoriaus 2025 m. spalio 9 d. įsakymą Nr. 30-2597/25 „Dėl leidimo koreguoti teritorijos prie Pylimėlių g. nedidelių veiklos mastų detaliojo plano sprendinius sklype Pylimėlių g. 5A (kadastro Nr. 0101/0025:49) inicijavimo sutarties pagrindu“.

Administracijos direktorius

Adomas Bužinskas

PATVIRTINTA:
Vilniaus m. savivaldybės
administracijos direktoriaus
202__ m. _____ d. įsakymu Nr.

PLANAVIMO DARBŲ PROGRAMA DETALIOJO PLANAVIMO DOKUMENTUI KOREGUOTI

- 1. Planavimo dokumento pavadinimas:** Teritorijos prie Pylimėlių g. nedidelių veiklos mastų detaliojo plano sprendinių koregavimas sklypuose Pylimėlių 5A (kadastro Nr. 0101/0025:49) ir Pylimėlių g. 5D (kadastro Nr. 0101/0025:1197) iniciavimo sutarties pagrindu.
- 2. Planuojamos teritorijos (sklypų) adresas:** Pylimėlių 5A (kadastro Nr. 0101/0025:49), Pylimėlių g. 5D (kadastro Nr. 0101/0025:1197).
- 3. Planuojamos teritorijos plotas:** 0.28 ha
- 4. Planavimo organizatorius:** Vilniaus miesto savivaldybės administracijos direktorius, Konstitucijos pr. 3, LT-09601, Vilnius, tel. +370 5 211 2000, el. p. savivaldybe@vilnius.lt.
- 5. Planavimo iniciatorius:** juridinis asmuo.
- 6. Rengėjas:** pasirenka planavimo iniciatorius.
- 7. Planavimo pagrindas:** iniciatoriaus prašymas
- 8. Nagrinėjama (numatomų sprendinių įtaką patirianti) teritorija:** Teritorija apribota Jano Sniadeckio gatvės inžinerinių komunikacijų koridoriaus, miškų žemės ūkio (neurbanizuojamos teritorijos) sklypo. Kadangi kvartale dominuoja sodybinis užstatymas, o detaliuoju planu siekiama nusistatyti daugiabučių gyvenamųjų pastatų ir bendrabučių teritorijos (G2) žemės naudojimo būdą, į nagrinėjamą ir sprendinių įtaką patiriančią teritoriją taip pat įtraukiami ir kitoje Pylimėlių gatvės pusėje esantys sklypai.
- 9. Planavimo tikslai ir detaliojo plano uždaviniai:**
 - sujungti žemės sklypus;
 - nekeičiant žemės sklypų paskirties nustatyti daugiabučių gyvenamųjų pastatų ir bendrabučių teritorijos (G2) žemės naudojimo būdą bei kitą galimą žemės naudojimo būdą – vienbučių ir dvibučių gyvenamųjų pastatų teritorijos (G1);
 - padalinti sklypą atskiriant dalį, patenkančią į Pylimėlių gatvės raudonąsias linijas;
 - nustatyti teritorijos naudojimo reglamentus vadovaujantis galiojančiais teisės aktais ir Vilniaus miesto savivaldybės teritorijos bendrojo plano sprendiniais.
- 10. Papildomi planavimo uždaviniai:**
 - suformuoti optimalią urbanistinę;
 - nustatyti konkrečias Specialiųjų žemės naudojimo sąlygų įstatyme nurodytas teritorijas, kuriose taikomos specialiosios žemės naudojimo sąlygos;
 - derinti sprendinius prie kraštovaizdžio savitumo, reljefo formų ir kitų gamtinių objektų;
 - sprendinius numatyti įvertinus su planuojama teritorija besiribojančias ar artimas teritorijas, jų parengtus ir rengiamus detaliuosius planus;
 - suplanuoti optimalų inžinerinių komunikacijų koridorių tinklą, kitas susisiekimo komunikacijas ir joms funkcionuoti reikalingų servitutų poreikį;
 - numatyti funkcinius bei kompozicinius ryšius su gretimomis teritorijomis;

- vykdyti institucijų išduotose planavimo sąlygose nurodytus reikalavimus;
- įvertinti gretimos sankryžos (Saulėtekio al. ir Plytinės g.) perspektyvinį transporto srautą, eismo saugumo programą;
- parengti papildomą informaciją, reikalingą detaliojo plano sprendiniams paaiškinti ir (ar) įgyvendinti.

11. Papildomi teritorijos naudojimo reglamentai: nenustatomi.

12. Keičiami galiojančiame detalajame plane nustatyti reglamentai (išskyrus Kompleksinio teritorijų planavimo dokumentų rengimo taisyklių 315.1 ir 315.2 papunkčiuose nurodytus atvejus): sklypo ribų keitimas, žemės naudojimo būdo ir kitų reglamentų nustatymas.

13. Tyrimai ir galimybių studijos: parengti planuojamos teritorijos topografinį planą; atlikti medžių inventorizaciją, atlikti gamtinę, urbanistinę analizę;

14. SPAV reikalingumas: nereikalingas.

15. Detaliojo plano koncepcijos rengimas: nerengiama.

16. Atviras konkursas geriausiai urbanistinei idėjai atrinkti: nereikalingas.

17. Sprendinių nepriklausomas ekspertinis vertinimas: nereikalingas

18. Suplanuotų urbanistinių struktūrų vizualizacijos 3D formatu ir maketo parengimas: Parengus detaliojo plano sprendinius, juos atvaizduoti 3D formatu.

19. Esamos būklės įvertinimo stadija: atliekama.

20. Informacinio (ių) stendo(ų) vieta(os) ir stendo matmenys: informacinio stendo vietos nurodytos tvirtinamoje miesto plano ištraukoje. Informacinis stendas nemažesnis nei 1 kv. m.


21. Detaliojo planavimo etapai: parengiamasis, rengimo ir baigiamasis etapai.

22. Viešumo užtikrinimas: detaliojo plano rengimo viešumo procedūros atliekamos teisės aktuose nustatyta tvarka. Jas užtikrina planavimo organizatorius ir jo įgaliotas asmuo.

23. Planavimo terminai: nurodomi teritorijų planavimo proceso inicijavimo sutartyje.

24. Derinimo procedūra: detalųjį planą derinti Topografijos, inžinerinės infrastruktūros, teritorijų planavimo ir statybos elektroninių vartų informacinėje sistemoje (TPS „Vartai“).

25. Kiti reikalavimai: trūkstamus planavimui pradinis duomenis organizatorius paveda surinkti rengėjui. Projektą rengti ant skaitmeninių žemėlapių, panaudojant M 1:500 – M1:1000 duomenis. Planavimo organizatorius patvirtintą dokumentą turi užregistruoti Lietuvos Respublikos teritorijų planavimo dokumentų registro informacinėje sistemoje.

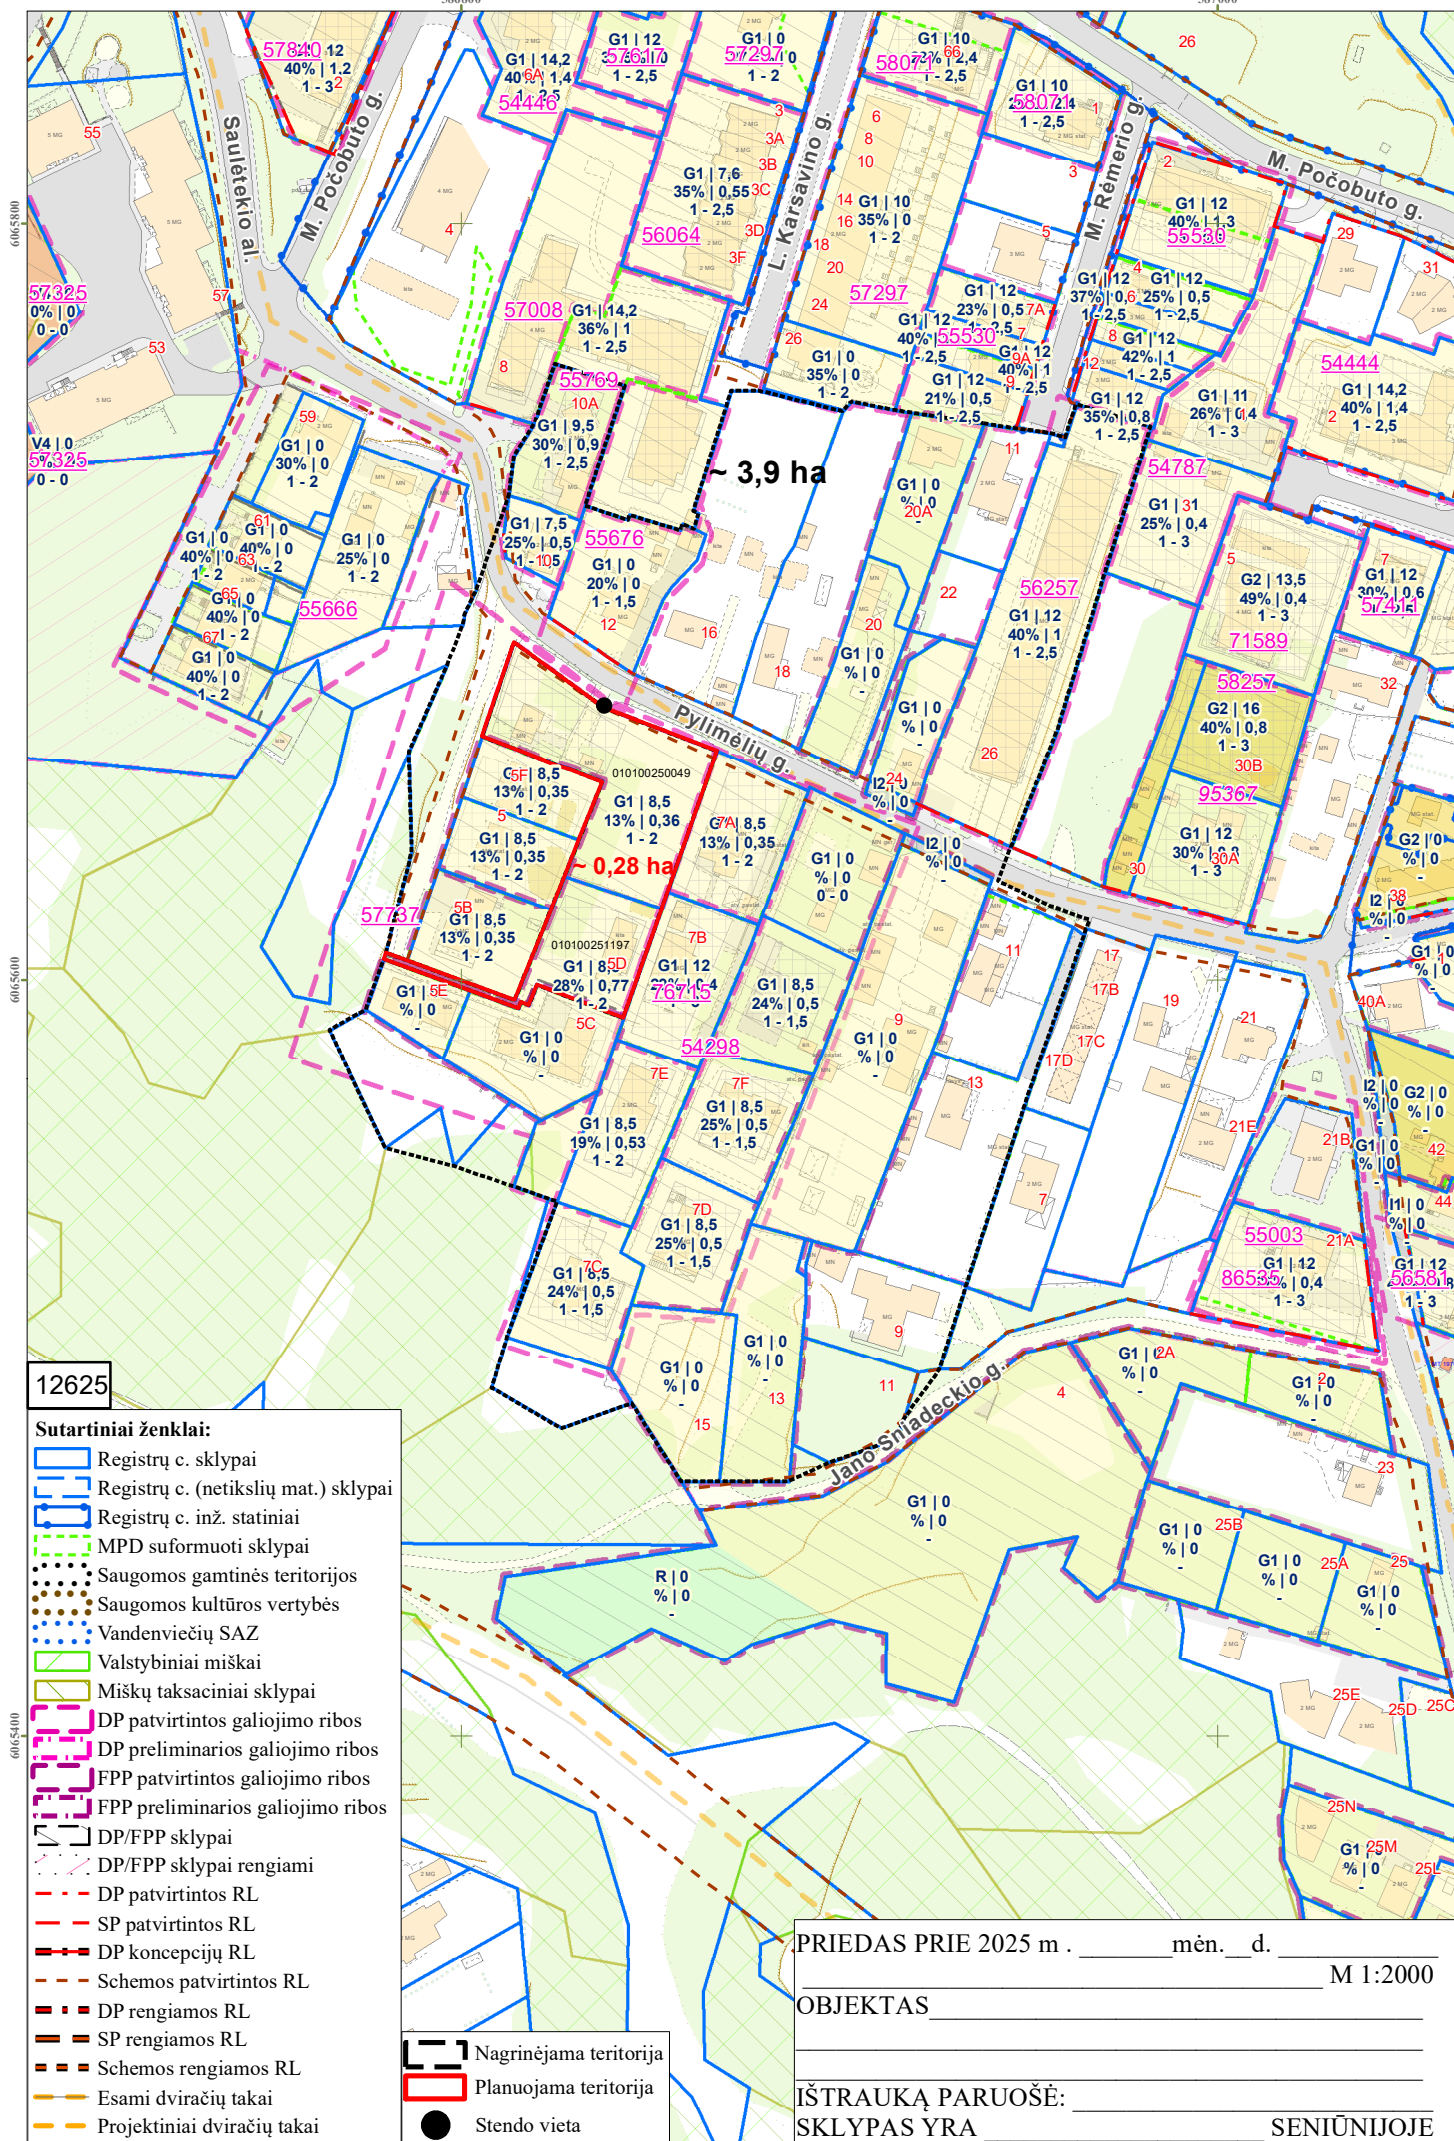

12625

Sutartiniai ženklai:

- Registrų c. sklypai
- Registrų c. (netikslių mat.) sklypai
- Registrų c. inž. statiniai
- MPD suformuoti sklypai
- Saugomos gamtinės teritorijos
- Saugomos kultūros vertybės
- Vandenviečių SAZ
- Valstybiniai miškai
- Miškų taksaciniai sklypai
- DP patvirtintos galiojimo ribos
- DP preliminarios galiojimo ribos
- FPP patvirtintos galiojimo ribos
- FPP preliminarios galiojimo ribos
- DP/FPP sklypai
- DP patvirtintos RL
- SP patvirtintos RL
- DP koncepcijų RL
- Schemos patvirtintos RL
- DP rengiamos RL
- SP rengiamos RL
- Schemos rengiamos RL
- Esami dviračių takai
- Projektiniai dviračių takai

 Nagrinėjama teritorija

 Planuojama teritorija

 Stendo vieta

PRIEDAS PRIE 2025 m. _____ mėn. ____ d.

M 1:2000

OBJEKTAS _____

IŠTRAUKĄ PARUOŠĖ: _____

SKLYPAS YRA _____

SENIŪNIJOJE _____

DETALŪS METADUOMENYS

Dokumento sudarytojas (-ai)	Vilniaus miesto savivaldybė 188710061, Konstitucijos pr. 3, LT-09601, Vilnius
Dokumento pavadinimas (antraštė)	DĖL LEIDIMO KOREGUOTI TERITORIJOS PRIE PYLIMĖLIŲ G. NEDIDELIŲ VEIKLOS MASTŲ DETALIOJO PLANO SPRENDINIUS SKLYPUOSE PYLIMĖLIŲ G. 5A (KADASTRO NR. 0101/0025:49) IR PYLIMĖLIŲ G. 5D (KADASTRO NR. 0101/0025:1197) INICIJAVIMO SUTARTIES PAGRINDU
Dokumento registracijos data ir numeris	2026-02-05 Nr. 30-291/26
Dokumento gavimo data ir dokumento gavimo registracijos numeris	–
Dokumento specifikacijos identifikavimo žymuo	ADOC-V1.0
Parašo paskirtis	Pasirašymas
Parašą sukūrusio asmens vardas, pavardė ir pareigos	Adomas Bužinskas, Administracijos direktorius, Administracijos direktorius
Sertifikatas išduotas	ADOMAS BUŽINSKAS, Vilniaus miesto savivaldybės administracija LT
Parašo sukūrimo data ir laikas	2026-02-05 14:54:50 (GMT+02:00)
Parašo formatas	XAdES-T
Laiko žyme nurodytas laikas	2026-02-05 14:54:51 (GMT+02:00)
Informacija apie sertifikavimo paslaugų teikėją	ADIC CA ECC, Asmens dokumentu israsymo centras prie LR VRM LT
Sertifikato galiojimo laikas	2024-06-18 10:06:41 – 2028-06-17 10:06:41
Informacija apie būdus, naudotus metaduomenų vientisumui užtikrinti	"Registravimas" paskirties metaduomenų vientisumas užtikrintas naudojant "RCSC IssuingCA-2, VI Registru Centras - i.k. 124110246 LT" išduotą sertifikatą "Dokumentų valdymo sistema Avilys, Vilniaus miesto savivaldybės administracija, į.k. 188710061 LT", sertifikatas galioja nuo 2024-12-18 11:49:40 iki 2027-12-18 11:49:40
Pagrindinio dokumento priedų skaičius	2
Pagrindinio dokumento pridedamų dokumentų skaičius	–
Priedamo dokumento sudarytojas (-ai)	–
Priedamo dokumento pavadinimas (antraštė)	–
Priedamo dokumento registracijos data ir numeris	–
Programinės įrangos, kuria naudojantis sudarytas elektroninis dokumentas, pavadinimas	Dokumentų valdymo sistema „Avilys“, versija 3.5.88
Informacija apie elektroninio dokumento ir elektroninio (-ių) parašo (-ų) tikrinimą (tikrinimo data)	Atitinka specifikacijos keliamus reikalavimus. Visi dokumente esantys elektroniniai parašai galioja (2026-02-05 16:30:45)
Paieškos nuoroda	–
Papildomi metaduomenys	Nuorašą suformavo 2026-02-05 16:30:45 Dokumentų valdymo sistema „Avilys“