

VILNIAUS MIESTO GATVIŲ, SKVERŲ, AIKŠČIŲ IR TILTŲ IŠDĖSTYMO PLANAS M 1:3 000

PAVADINIMŲ GATVĖMS, PASTATAMS, STATINIAMS IR KITIEMS OBJEKTAMS SUTEIKIMO, KEITIMO IR ĮTRAUKIMO Į APSKAITĄ TVARKOS APRAŠO 1 PRIEDAS


Vilniaus miesto savivaldybės tarybos
2026 m. _____ d. sprendimo Nr. _____
_____ priedas

Kartografinis pagrindas	KDB 500V
Gatvės taškų koordinacių nustatymo būdas	Grafinis

GATVIŲ TAŠKŲ KOORDINACIŲ ŽINIARAŠTIS

Nakvišų gatvė, taškų Nr. plane 1 - 14

NR. PLANE	X	Y
1	6065505,87	590526,33
2	6065536,55	590521,75
3	6065557,02	590522,18
4	6065569,28	590524,08
5	6065579,59	590526,29
6	6065603,52	590529,11
7	6065632,9	590529,1
8	6065659,49	590528,78
9	6065687,94	590528,44
10	6065745,97	590527,73
11	6065799,71	590527,84
12	6065825,52	590587,77
13	6065831,29	590605,2
14	6065873,25	590695,79

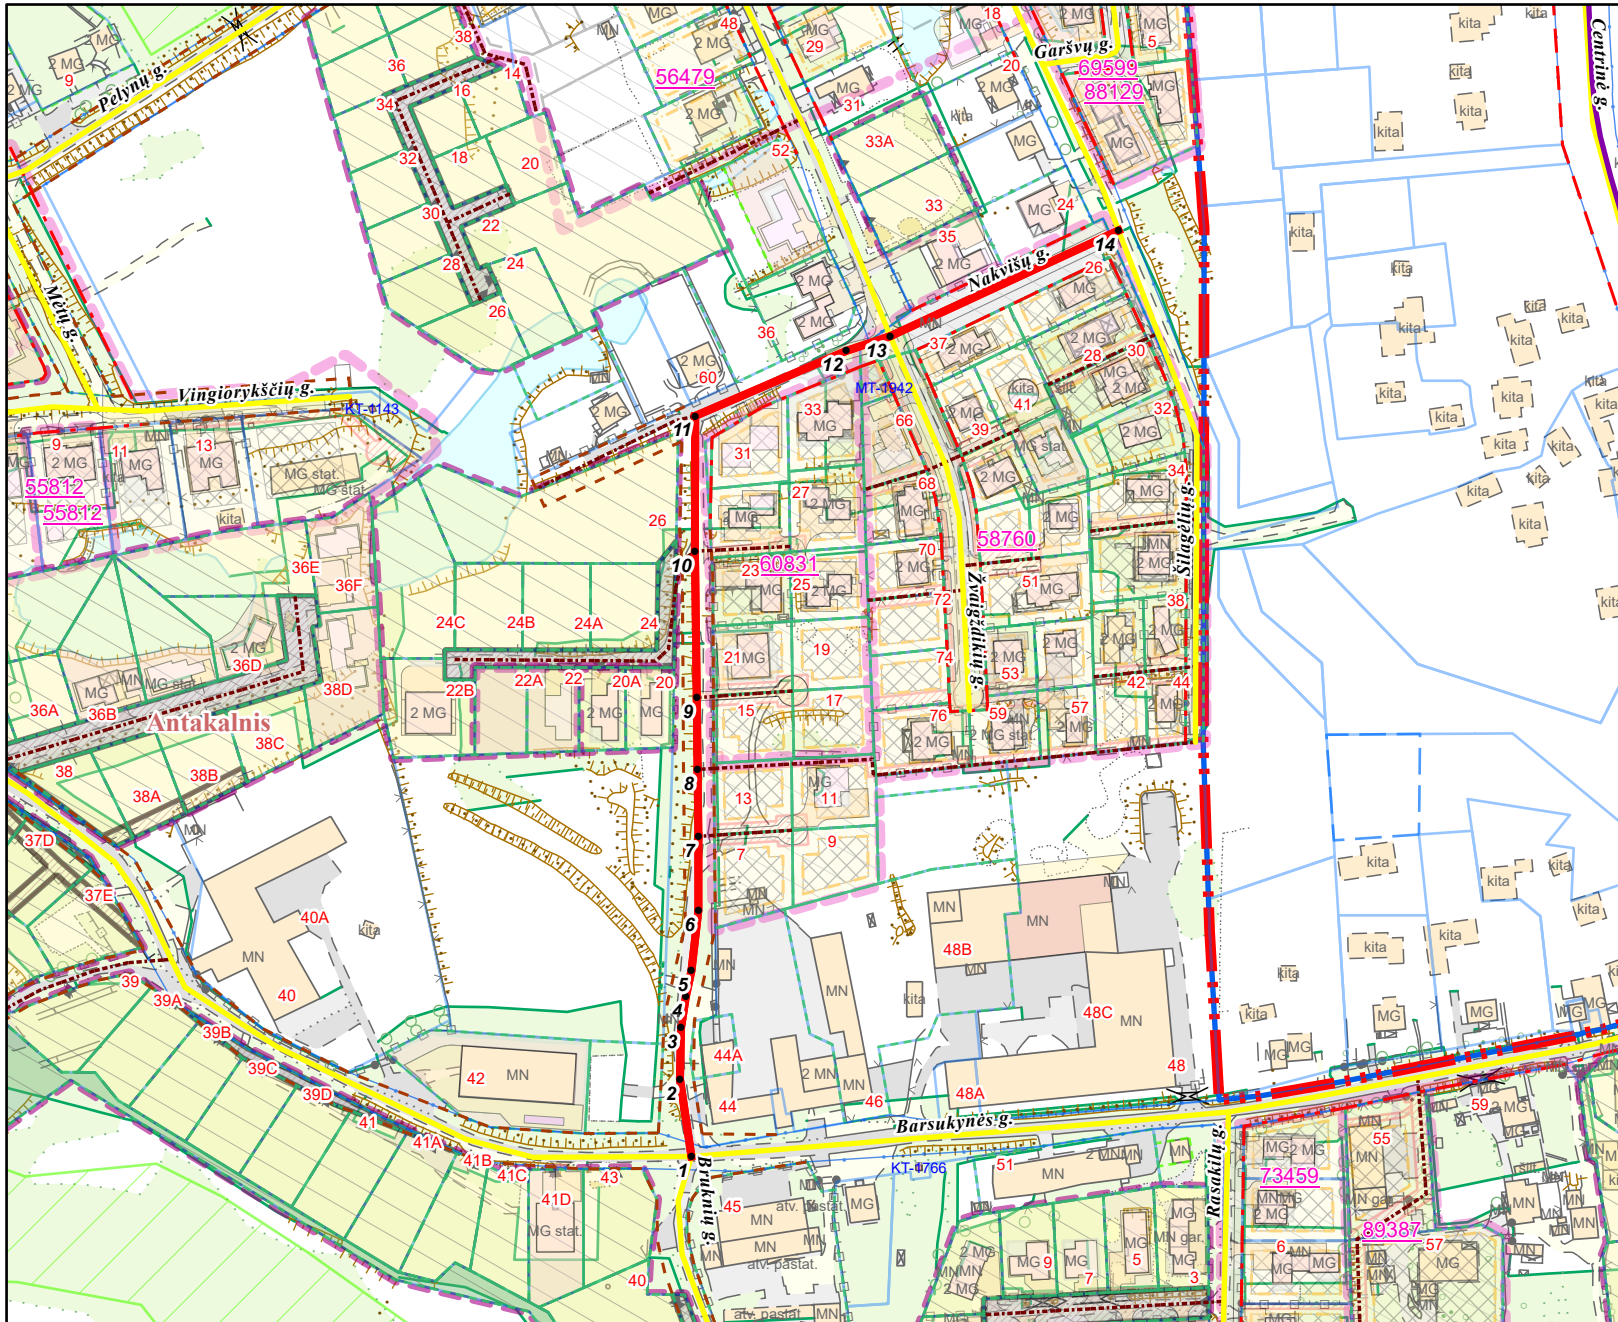

PATEIKIA:
Vilniaus miesto savivaldybės administracijos
Žemės administravimo ir GIS poskyrio vedėja