

VILNIAUS MIESTO GATVIŲ, SKVERŲ, AIKŠČIŲ IR TILTŲ IŠDĖSTYMO PLANAS M 1:6 000


PAVADINIMŲ GATVĖMS, PASTATAMS, STATINIAMS IR KITIEMS OBJEKTAMS SUTEIKIMO, KEITIMO IR ĮTRAUKIMO Į APSKAITĄ TVARKOS APRAŠO 1 PRIEDAS

Vilniaus miesto savivaldybės tarybos
2026 m. _____ d. sprendimo Nr. _____
_____ priedas

Kartografinis pagrindas	KDB 500V
Gatvės taškų koordinacių nustatymo būdas	Grafinis

GATVIŲ TAŠKŲ KOORDINACIŲ ŽINIARAŠTIS

*Marijos Rašanavičiūtės g.-
taškų Nr. plane 1 - 26*

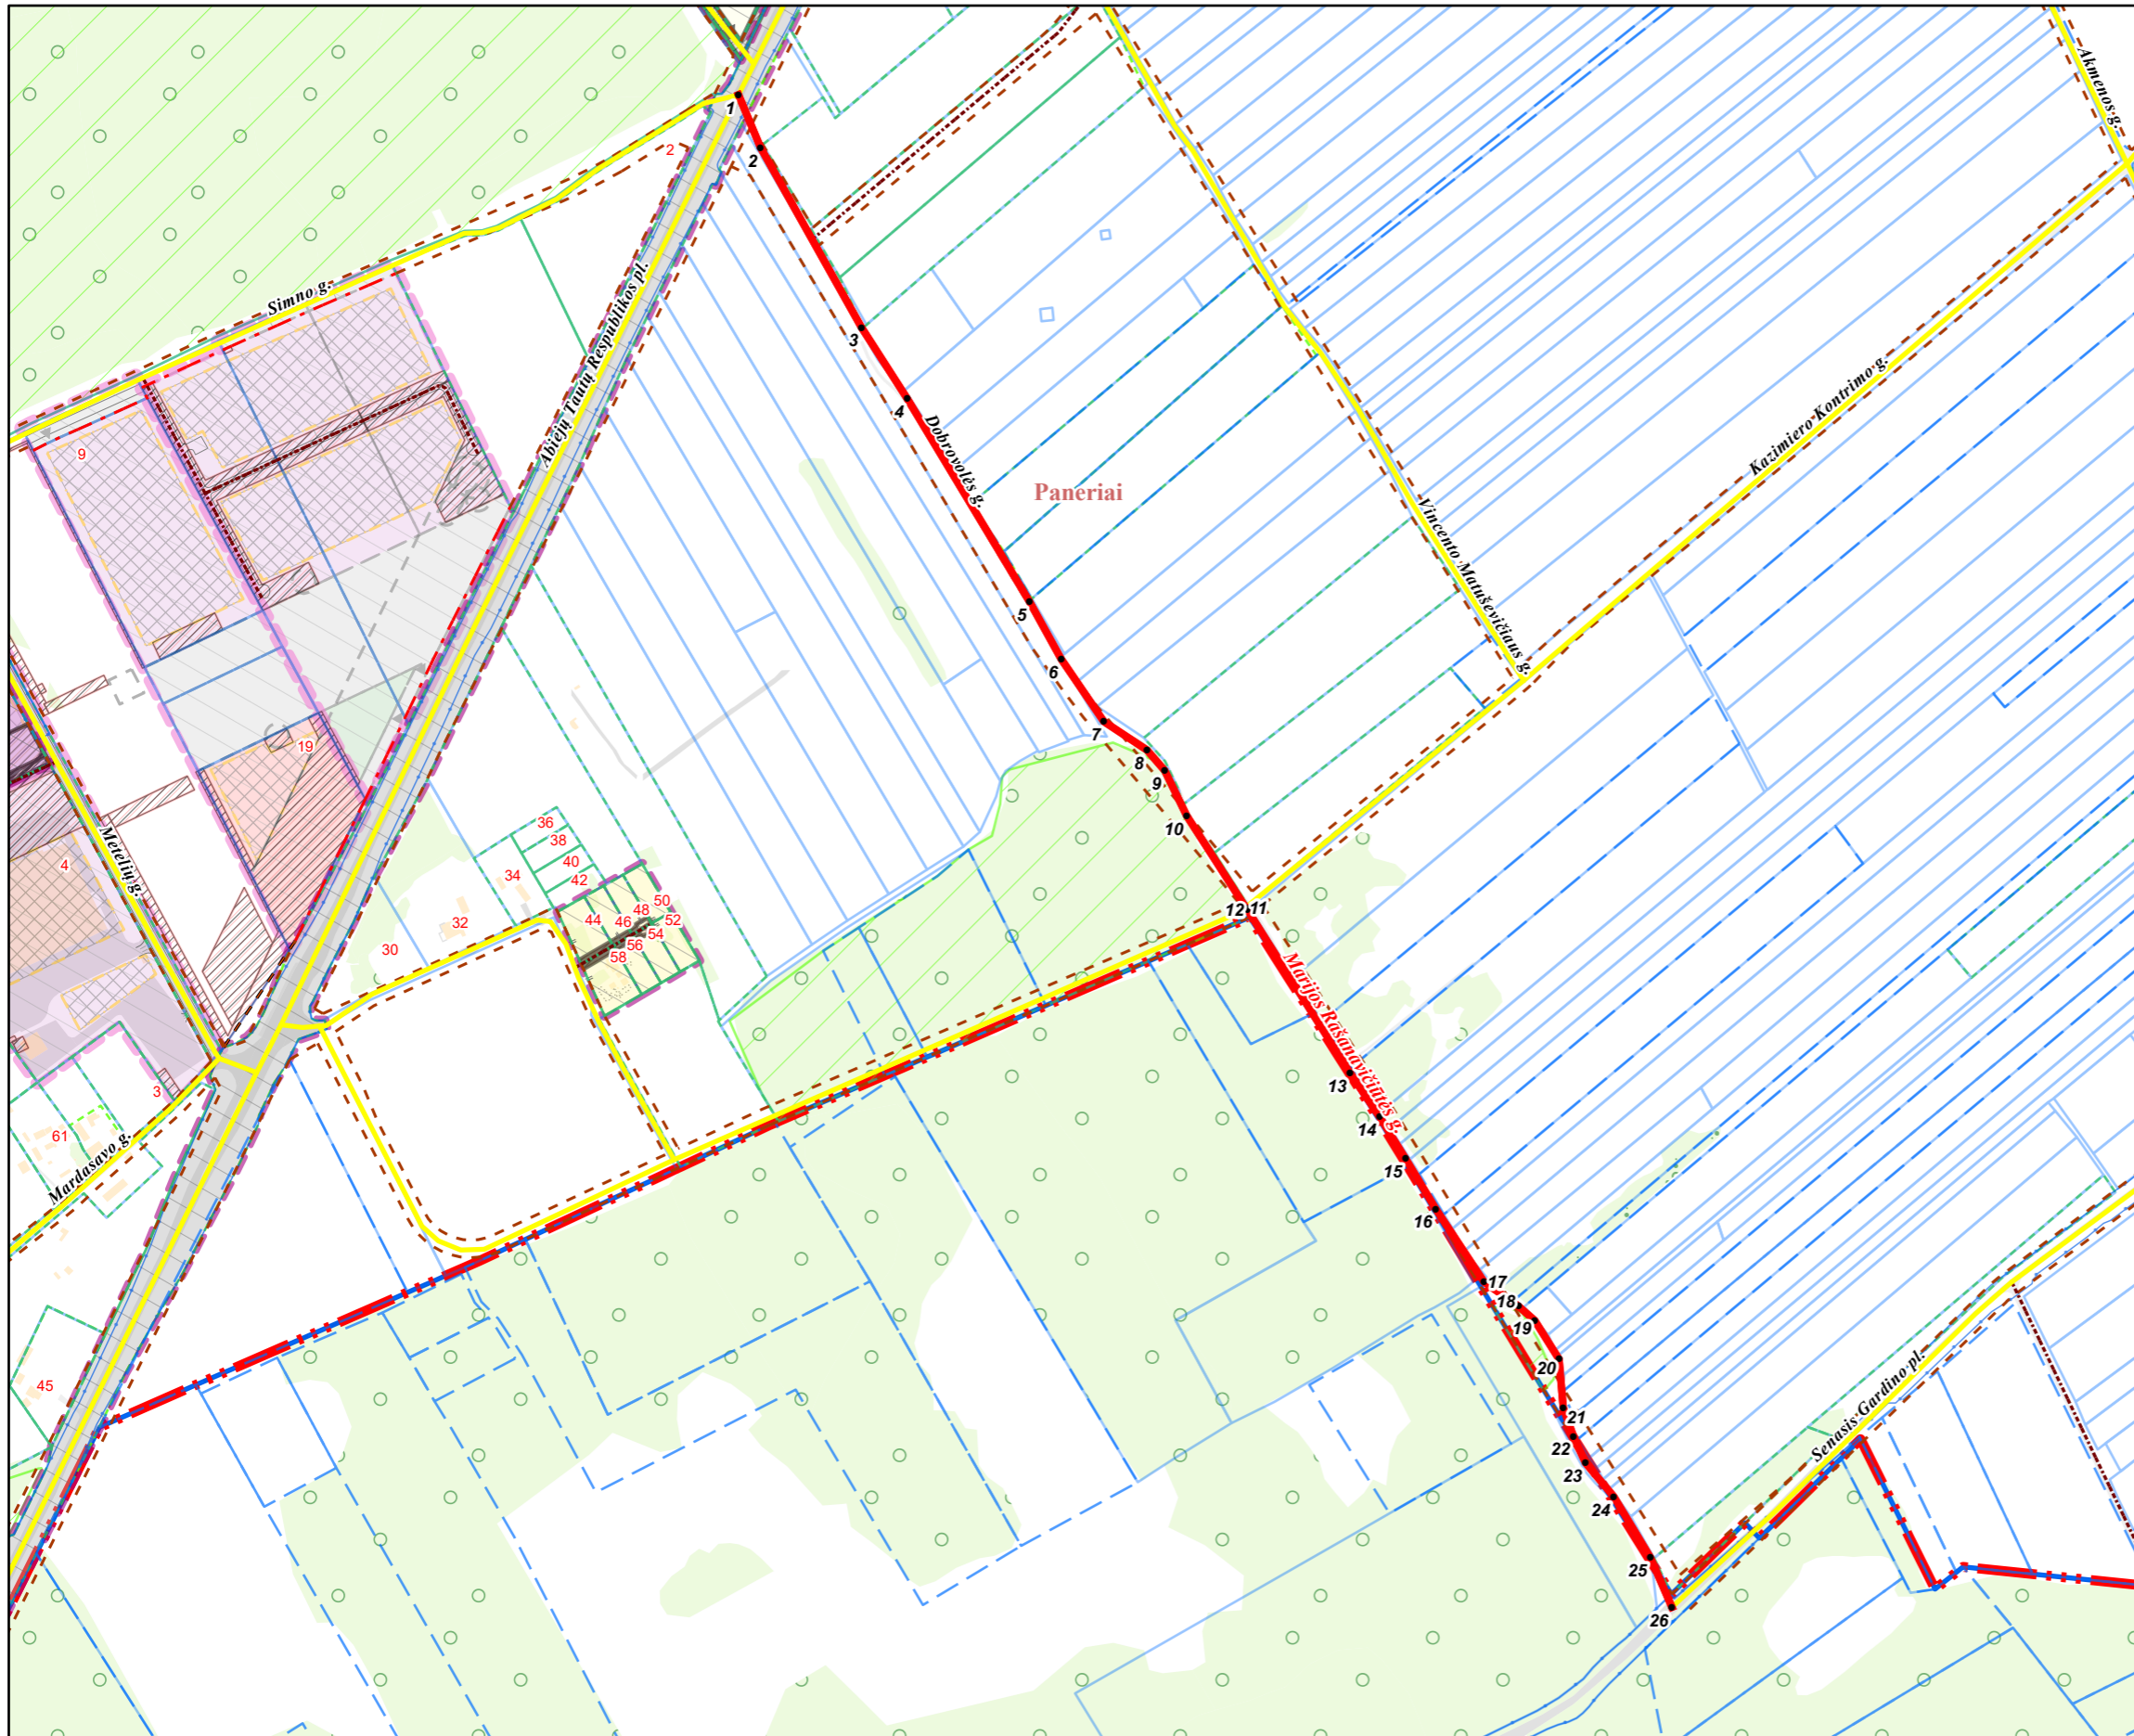

NR.PLANE	X	Y
1	6053753,66	570580,22
2	6053708,51	570599,05
3	6053554,72	570685,37
4	6053493,74	570724,7
5	6053320,23	570829,24
6	6053270,96	570856,36
7	6053217,71	570892,74
8	6053193,4	570929,56
9	6053175,71	570944,66
10	6053137,01	570963,51
11	6053058,85	571014,07
12	6053056,97	571015,28
13	6052917,35	571103,17
14	6052879,7	571128,55
15	6052843,98	571150,71
16	6052800,99	571176,5
17	6052738,53	571217,76
18	6052717,7	571247,27
19	6052705,55	571261,16
20	6052672,56	571282
21	6052630,89	571285,47
22	6052606,59	571294,15
23	6052583,7	571304,5
24	6052554,93	571328,64
25	6052503	571360,06
26	6052460,47	571378,39

PATEIKIA:
Vilniaus miesto savivaldybės administracijos
Žemės administravimo ir GIS poskyrio vedėja