


VILNIAUS MIESTO GATVIŲ, SKVERŲ, AIKŠČIŲ IR TILTŲ IŠDĖSTYMO PLANAS M 1:2 000

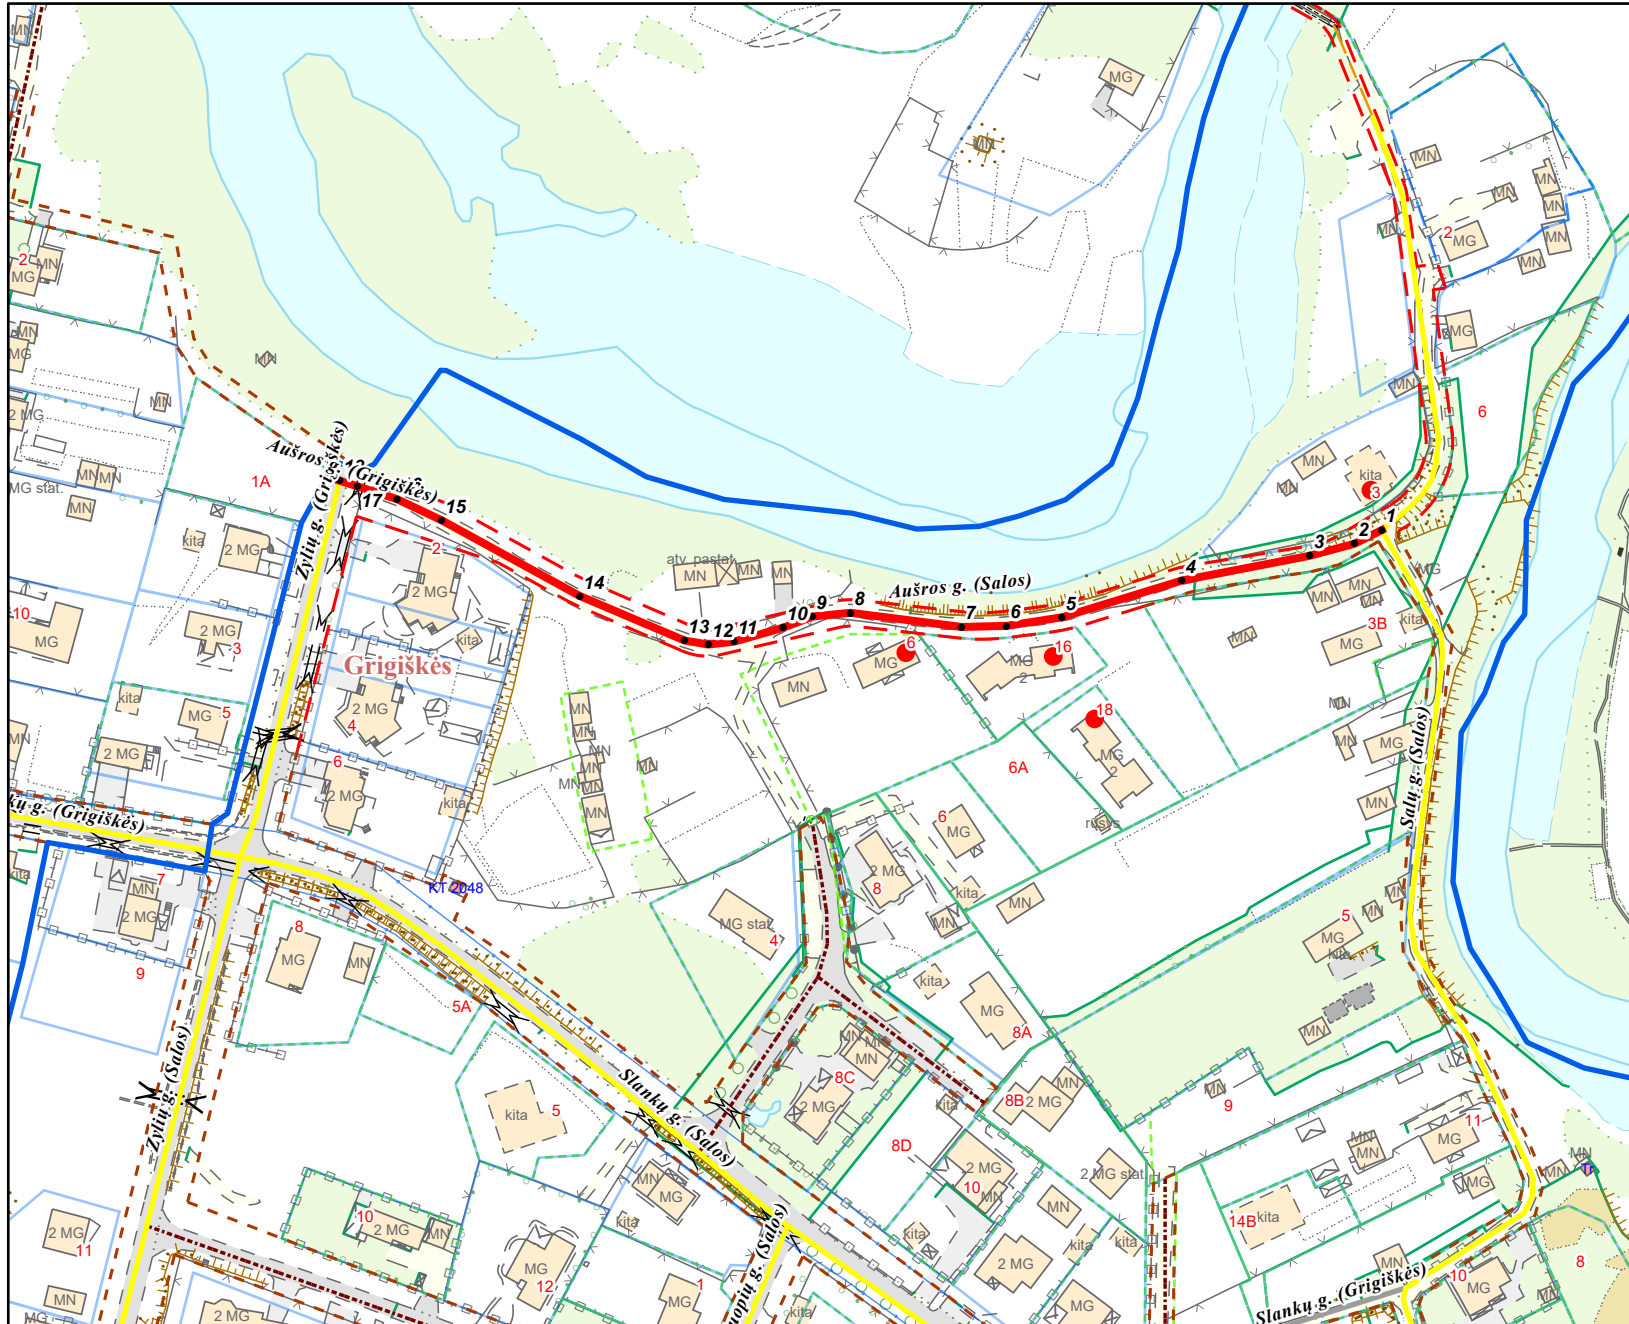

PAVADINIMŲ GATVĖMS, PASTATAMS, STATINIAMS IR KITIEMS OBJEKTAMS SUTEIKIMO, KEITIMO IR ITRAUKIMO Į APSKAITĄ TVARKOS APRAŠO 1 PRIEDAS

Vilniaus miesto savivaldybės tarybos
2025 m. _____ d. sprendimo Nr. _____
priedas

Kartografinis pagrindas	KDB 500V
Gatvės taškų koordinacių nustatymo būdas	Grafinis

GATVIŲ TAŠKŲ KOORDINAČIŲ ŽINIARAŠTIS

Aušros g - taškų Nr. plane 1-18

NR.PLANE	X	Y
1	6059437,46	570360,91
2	6059433,81	570353,7
3	6059430,64	570341,92
4	6059424,07	570308,03
5	6059414,36	570276,24
6	6059412,08	570261,68
7	6059411,82	570249,77
8	6059415,53	570220,38
9	6059414,57	570210,35
10	6059411,59	570202,55
11	6059407,96	570189,62
12	6059407,14	570182,8
13	6059408,23	570176,52
14	6059419,97	570148,81
15	6059440,04	570112,22
16	6059445,63	570100,48
17	6059448,98	570090,02
18	6059450,49	570085,3

 Grigiškių m. riba

KEIČIAMI ADRESAI:

Aušros g. 3,6,16,18

PATEIKIA:
Vilniaus miesto savivaldybės administracijos
Žemės administravimo ir GIS poskyrio vedėja