


IŠTRAUKA IŠ GATVIŲ RAUDONŲJŲ LINIJŲ SCHEMOS

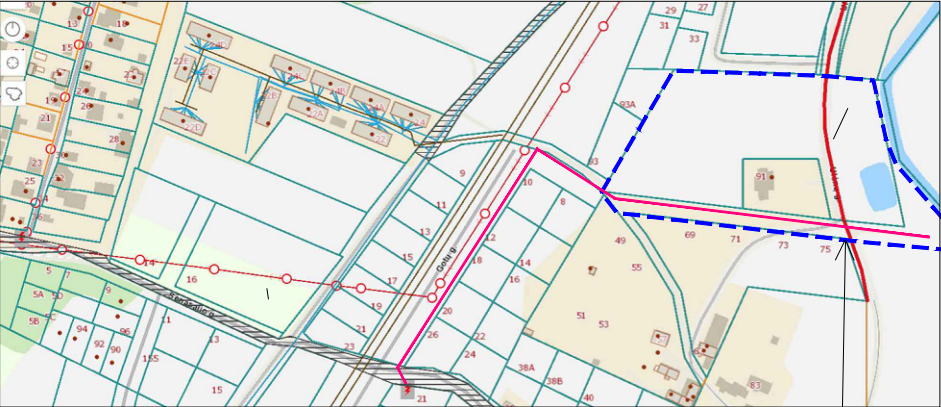

PLANUOJAMA TERITORIJA

SUTARTINIAI ŽYMĖJIMAI:

	Planuojamos teritorijos riba
	Esamos sklypų ribos
	Naujų statinių planuojama statybos riba
	Užregistruotų statinių statybos riba, kur nauja statyba ir statinių rekonstrukcija negalima
	Projektuojamų sklypų ribos
	Esami medžiai
	Įvažiavimas/išvažiavimas į sklypą
	Įvažiavimas į sklypą tik aptarnaujančiam transportui
	Statybos zona
	Teritorijos ribų nužymėjimo taškai
	Apsaugos zonos riba
	Planuojami servitutai
	Planuojamas antžeminis gaisrinis hidrantas
	Gatvių raudonosios linijos
	Užregistruoti statiniai
	Neužstatoma 50 m pločio juosta nuo upelio kranto linijos
	Esama kūdra
	PrF1 - Perspektivinis būtinės nuotekynės tinklas
	PrL1 - Perspektivinis lietaus nuotekų tinklas
	E1 - Planuojamas elektros tinklas



TERITORIJOS NAUDOJIMO BŪDAI:

G1	Vienbučių ir dvibučių gyvenamųjų pastatų teritorijos
E	Atskirųjų želdynų teritorijos
I2	Susisiekimo ir inžinerinių tinklų koridorių teritorijos


Gamtinio karkaso pusė

2	Sklypo numeris						
1110	Sklypo plotas kv.m						
<table><tr><td>1</td><td>2</td></tr><tr><td>3</td><td>4</td></tr><tr><td>5</td><td>6</td></tr></table>	1	2	3	4	5	6	Privalomieji reikalavimai: 1 - žemės naudojimo būdas (būdai); 2 - leistinas pastatų aukštis (metrais); 3 - leistinas žemės sklypo užstatymo tankis, %; 4 - leistinas žemės sklypo užstatymo intensyvumas; 5 - užstatymo tipas; 6 - priklausomųjų želdynų ir želdinių teritorijų dalys, %
1	2						
3	4						
5	6						

TIIS prašymo numeris		TIIS1-20250802-051320					
Objektas		Vilniaus m. sav., Naujosios Vilnios sen., Juodasis kelias 91					
Plano tipas		Topografinis planas - pilnas turinys					
MB Melplanas		Pagrindinis objektų padėties tikslumas, cm					
		horizontalios padėties: 10		vertikalios padėties: 10			
Kv. paž. Nr.	Vardas ir pavardė	Parašas	Data	Mastelis	Koordinatų sistema	LKS 94	Lapas
1GKV-689	Algis Jankauskas		2025-08-25	1:500	Aukščių sistema	LAS07	1
Užsakovas	Privatus asmuo	Rangovas			Geoidas	LIT20G	1

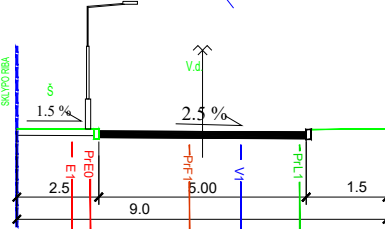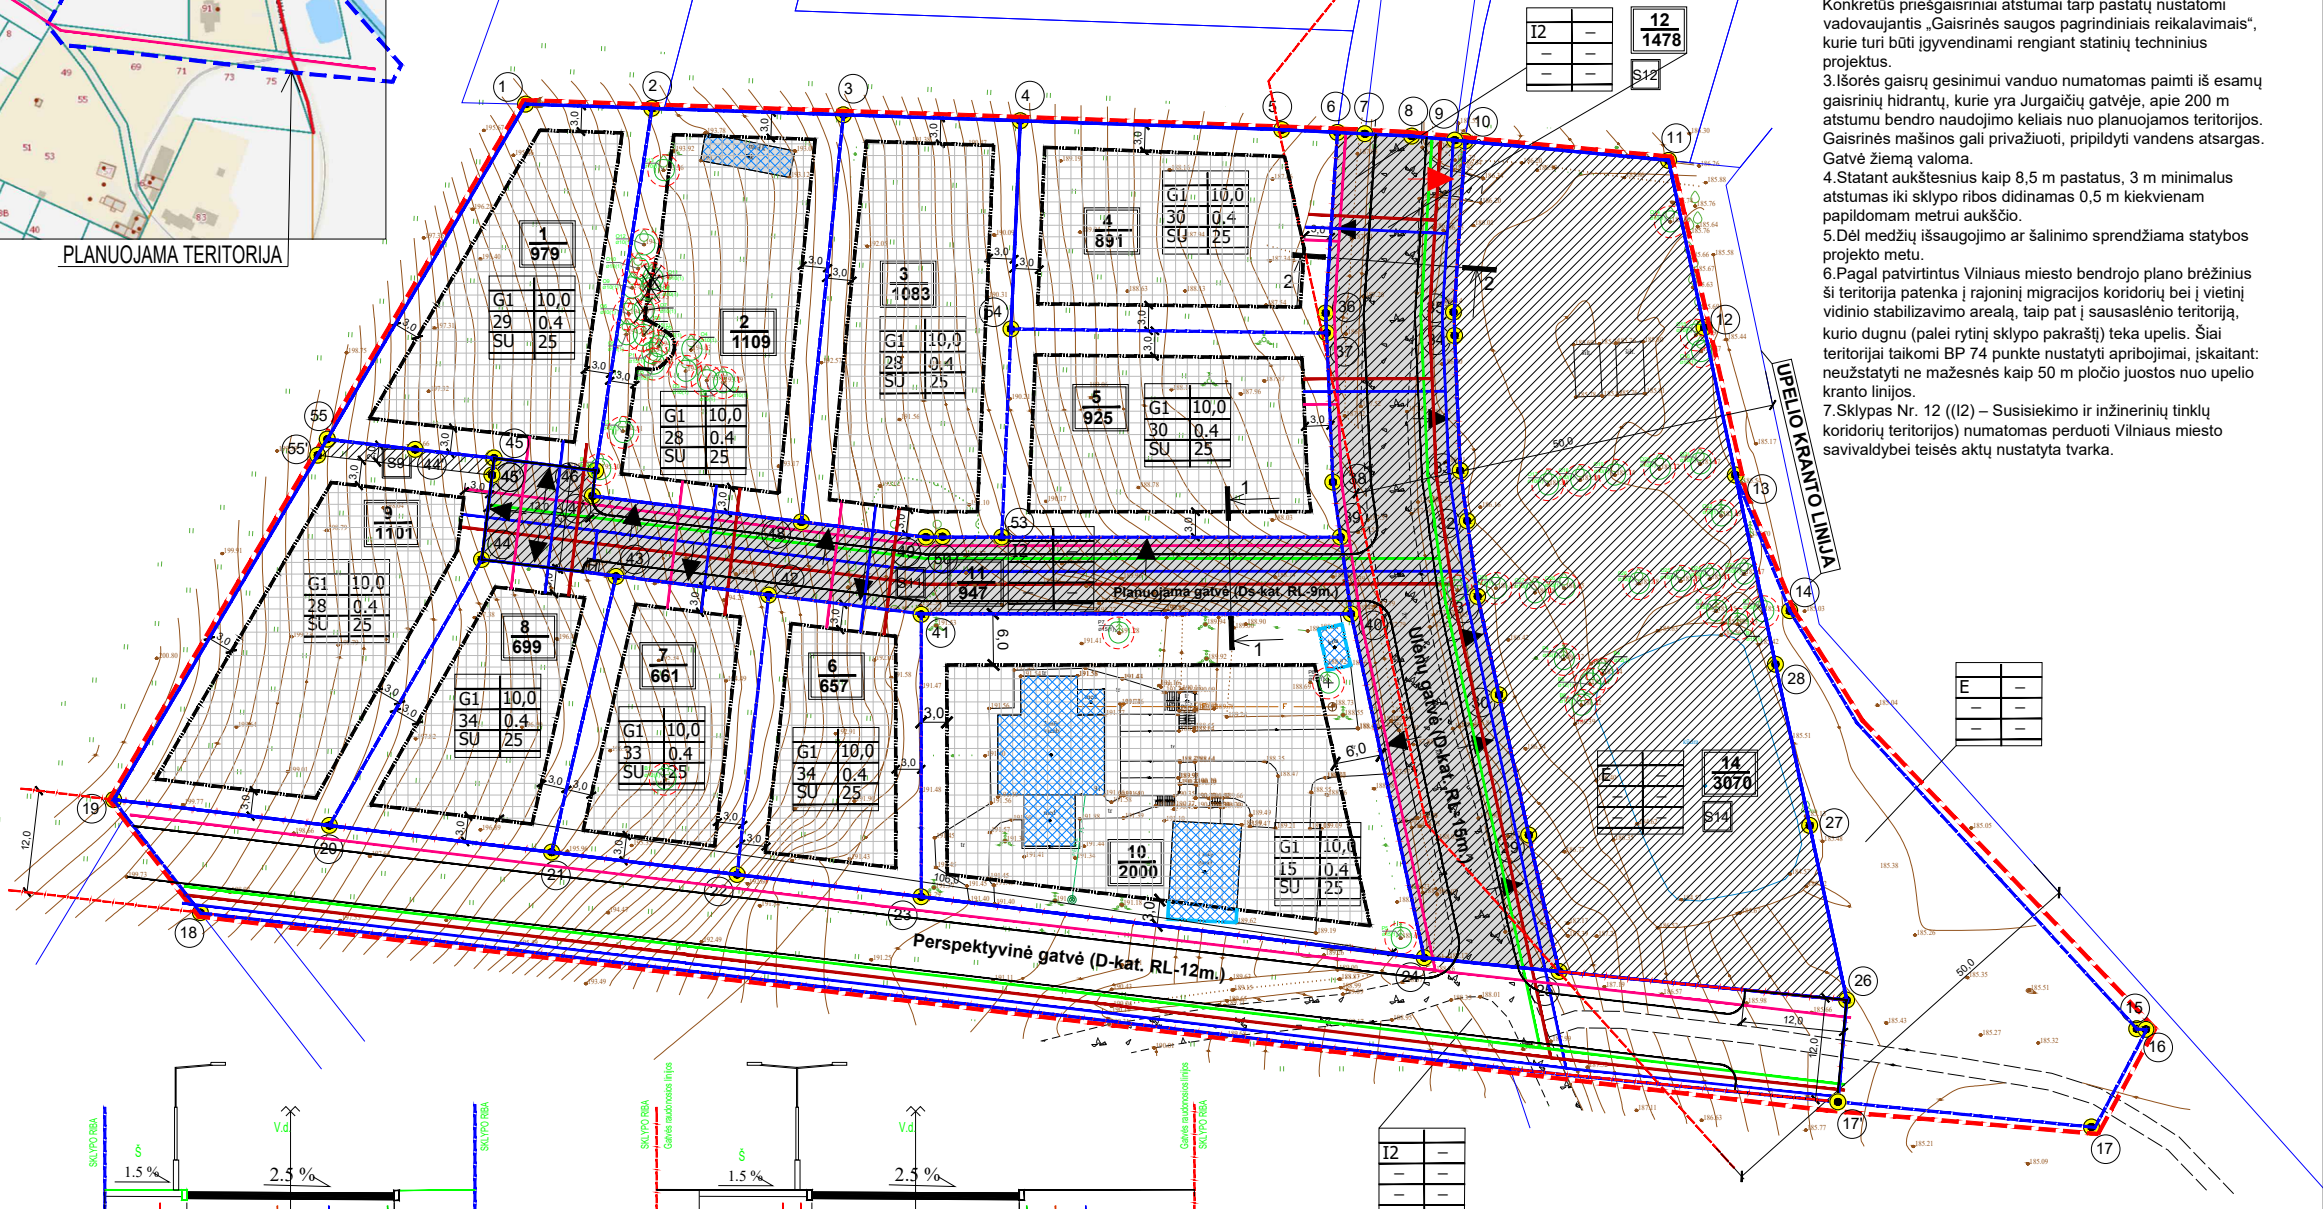

Sklypo Nr.11 privažiavimo kelio skersinis pjūvis 1-1
Ds-kat.gatvė; dvipusis eismas, juostos plotis-2.5m;

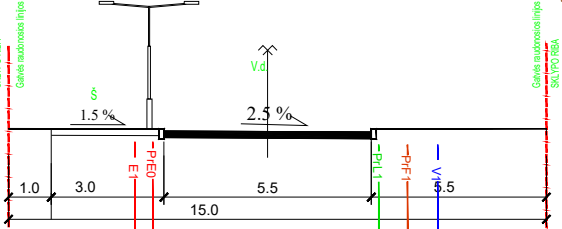

Sklypo Nr.11 Ulėnų gatvės skersinis pjūvis 2-2
D-kat.gatvė; tarp RL-15m, dvipusis eismas, juostos plotis-2.75m;

ATEST. NR.	IVP Nr.402871 Architektas Dmitrij Kaidašov	Teritorijos Pakalniškėse nedidelių veiklos mastų detaliojo plano sprendinių keltimas iniciavimo sutarties pagrindu	
A1454	PV	D. Kaidašov	brėžinys:
A1454	Arch.	D. Kaidašov	SUVESTINIS INŽINERINIŲ TINKLŲ PLANAS M1:500
ETAPAS DP	INICIATORIUS: fizinis asmuo SU DETALIOJO PLANO SPRENDINIŲ SUSIPAŽINAVIMU	žymuo: DP-AR-2025-07	LAPAS LAPŲ 1 1