Jungtis su V. Šopeno gatve, laiptai

J. Strumilos augalų stoginė

Informacinio stendo vieta

Esamo statinio liekanos

Multifunkcė pieva

Veidrodinė J. Strumilos skulptūra

Vieta vandens gertuvei

Žaidimų ir sporto aikštelė

101/57:276

SUTARTINIAI ŽYMĖJIMAI

- Projektuojamos teritorijos ribos
- Sklypų ribos
- LR Kultūros paminklo U1P Vilniaus Senamiesčio apsaugos reglamentas: sklypų ribos
- LR Kultūros paminklo U1P Vilniaus Senamiesčio apsaugos reglamentas: valdos, kurių tvarkymo rėžim tikslinamas rengiant teritorijų planavimo dokumentus
- DP koncepcijoje planuojama sklypo riba
- DP koncepcijoje planuojama užstatymo zona
- DP koncepcijoje žymima užstatymo riba
- Pagrindiniai įėjimai
- Jungtys su aplinkinėm teritorijom
- Laiptai
- Supiltos kalvos

AUGMENIJA

- Esami medžiai
- Naujai sodinami dideli medžiai
- Naujai sodinami vaismedžiai
- Tankūs daugiamečiai krūmai
- Dekoratyvūs Strumilos gėlynai
- Veja
- Koriu sutvirtinta veja
- Pakeltos daugiamečių augalų lysvės

DANGOS

- Rišta granito skalda (smulki frakcija)
- Rišta granito skalda (stambi frakcija)
- Žaidimų aikštlės danga (smėlis)
- Granitinės skeltos trinkelės

MAŽOJI ARCHITEKTŪRA

- J. Strumilos augalų stoginė
- Suolai
- Kėdės
- Skulptūros
- Informaciniai stendai
- Žaidimų elementai
- Vandens žaidimų elementai
- Vandens gertuvė
- Apšvietimo stulpai
- Bollard tipo šviestuvas
- Prožektoriaus tipo šviestuvas (esamo statinio apšvietimui)

0 20m

Medžio būklės indekso ženklai

- 1 - GEROS BŪKLĖS MEDIS, žymens spalva RGB - 23,181,44
- 2 - PATENKINAMOS BŪKLĖS MEDIS, žymens spalva RGB - 0,191,255
- 3 - NEPATENKINAMOS BŪKLĖS MEDIS, žymens spalva RGB - 147,39,143
- 4 - BLOGOS BŪKLĖS MEDIS, žymens spalva RGB - 99,100,102
- 5 - ŽUVĘS MEDIS, žymens spalva RGB - 205,32,39

Kiti žymėjimai:

- ŠALINAMAS MEDIS, žymens spalva RGB - 205,32,39

LAIDA	DATA	LAIDOS STATUSAS. KEITIMŲ PRIEŽASTIS
KVAL. PATV. DOK.NR.	aketuri RAUGYKLOS G. 3-1, VILNIUS, LT-01140 INFO@AKETURI.LT, +37061216112, WWW.AKETURI.LT	STATINIO PROJEKTO PAVADINIMAS/ PROJECT TITLE VIEŠOSIOS ERDVĖS TARP SODŲ, ŠV. STEPONO IR V. ŠOPENO GATVIŲ, VILNIUJE STATYBOS PROJEKTAS
A1789 KPD.0518	SPV	Rimantė V. Mačiulienė
KVAL. PATV. DOK.NR.	BAULAND MB "BAULAND" JAKŠTO G. 9-344, LT-01105, VILNIUS ELP: HELLO@BAULAND.LT	DOKUMENTO PAVADINIMAS IR MASTELIS Sklypo planas M 1:500
ŽVP-11	KDV	Agnė Dailidaitė
	Arch.	Donatas Baltrušaitis
	Arch.	Rasa Pilkauskaitė
LT	UŽSAKOVAS: UAB "Statpromas" STATYTOJAS : Vilniaus miesto savivaldybės administracija	DOKUMENTO ŽYMUO: 24-SSA-PP-SP-001

Laida	Lapas	Lapų
0	1	1

SUTARTINIAI ŽYMĖJIMAI

- Projektuojamos teritorijos ribos
- Sklypų ribos
- LR Kultūros paminklo U1P Vilniaus Senamiesčio apsaugos reglamentas: sklypų ribos
- LR Kultūros paminklo U1P Vilniaus Senamiesčio apsaugos reglamentas: valdos, kurių tvarkymo rėžim tikslinamas rengiant teritorijų planavimo dokumentus
- DP koncepcijoje planuojama sklypo riba
- DP koncepcijoje planuojama užstatymo zona
- DP koncepcijoje žymima užstatymo riba
- Pagrindiniai įėjimai
- Jungtys su aplinkinėm teritorijom
- Laiptai
- Supiltos kalvos

AUGMENIJA

- Esami medžiai
- Naujai sodinami dideli medžiai
- Naujai sodinami vaismedžiai
- Tankūs daugiamečiai krūmai
- Dekoratyvūs Strumilos gėlynai
- Veja
- Koriu sutvirtinta veja
- Pakeltos daugiamečių augalų lysvės

DANGOS

- Rišta granito skalda (smulki frakcija)
- Rišta granito skalda (stambi frakcija)
- Žaidimų aikštlės danga (smėlis)
- Granitinės skeltos trinkelės

MAŽOJI ARCHITEKTŪRA

- J. Strumilos augalų stoginė
- Suolai
- Kėdės
- Skulptūros
- Informaciniai stendai
- Žaidimų elementai
- Vandens žaidimų elementai
- Vandens gertuvė
- Apšvietimo stulpai
- Bollard tipo šviestuvas
- Prožektoriaus tipo šviestuvas (esamo statinio apšvietimui)

0 — 20m

LAIDA	DATA	LAIDOS STATUSAS. KEITIMŲ PRIEŽASTIS	
KVAL. PATV. DOK.NR.	aketuri RAUGYKLOS G. 3-1, VILNIUS, LT-01140 INFO@AKETURI.LT, +37061216112, WWW.AKETURI.LT		STATINIO PROJEKTO PAVADINIMAS/ PROJECT TITLE VIEŠOSIOS ERDVĖS TARP SODŲ, ŠV. STEPONO IR V. ŠOPENO GATVIŲ, VILNIUJE STATYBOS PROJEKTAS
A1789 KPD.0518	SPV	Rimantė V. Mačiulienė	
KVAL. PATV. DOK.NR.	BAULAND	MB "BAULAND" JAKŠTO G. 9-344, LT-01105, VILNIUS ELP: HELLO@BAULAND.LT	DOKUMENTO PAVADINIMAS IR MASTELIS Sklypo planas M 1:500 — Laida: 0
ŽVP-11	KDV	Agnė Dailidaitė	
	Arch.	Donatas Baltrušaitis	
	Arch.	Rasa Pilkauskaitė	DOKUMENTO ŽYMUO — Lapas — Lapų
LT	UŽSAKOVAS: UAB "Statpromas" STATYTOJAS : Vilniaus miesto savivaldybės administracija		24-SSA-PP-SP-001 — 1 — 1

Persodnamas 11cm skersmens storio medis

Šalinamas žuvęs medis

Naikinama invazinė baltažiedė rodinija

Naikinama invazinė baltažiedė rodinija

Naikinama invazinė baltažiedė rodinija

Naikinama invazinė baltažiedė rodinija

Naikinama invazinė baltažiedė rodinija

Naikinama invazinis uosialapis klevas

Vieta skirta perkelto medžio sodinimui

Medžio būklės indekso ženklai

1 - GEROS BŪKLĖS MEDIS
žymens spalva RGB - 23,181,44

2 - PATENKINAMOS BŪKLĖS MEDIS
žymens spalva RGB - 0,191,255

3 - NEPATENKINAMOS BŪKLĖS MEDIS
žymens spalva RGB - 147,39,143

4 - BLOGOS BŪKLĖS MEDIS
žymens spalva RGB - 99,100,102

5 - ŽUVĘS MEDIS
žymens spalva RGB - 205,32,39

Kiti žymėjimai:

ŠALINAMAS MEDIS
žymens spalva RGB - 205,32,39

SUTARTINIAI ŽYMĖJIMAI

- Projektuojamos teritorijos ribos
- Sklypų ribos
- LR Kultūros paminklo U1P Vilniaus Senamiesčio apsaugos reglamentas: sklypų ribos
- LR Kultūros paminklo U1P Vilniaus Senamiesčio apsaugos reglamentas: valdos, kurių tvarkymo rėžim tikslinamas rengiant teritorijų planavimo dokumentus
- DP koncepcijoje planuojama sklypo riba
- DP koncepcijoje planuojama užstatymo zona
- DP koncepcijoje žymima užstatymo riba
- Pagrindiniai įėjimai
- Jungtys su aplinkinėm teritorijom
- Laiptai
- Supiltos kalvos

AUGMENIJA

- Esami medžiai
- Naujai sodinami dideli medžiai
- Naujai sodinami vaismedžiai
- Tankūs daugiamečiai krūmai
- Dekoratyvūs Strumilos gėlynai
- Veja
- Koriu sutvirtinta veja
- Pakeltos daugiamečių augalų lysvės

DANGOS

- Rišta granito skalda (smulki frakcija)
- Rišta granito skalda (stambi frakcija)
- Žaidimų aikštlės danga (smėlis)
- Granitinės skeltos trinkelės

MAŽOJI ARCHITEKTŪRA

- J. Strumilos augalų stoginė
- Suolai
- Kėdės
- Skulptūros
- Informaciniai stendai
- Žaidimų elementai
- Vandens žaidimų elementai
- Vandens gertuvė
- Apšvietimo stulpai
- Bollard tipo šviestuvas
- Prožektoriaus tipo šviestuvas (esamo statinio apšvietimui)

ŠALINAMŲ IR PERSODINAMŲ MEDŽIŲ SUTARTINIAI ŽYMĖJIMAI

- Kertami medžiai projektuojamoje teritorijoje
- Vieta skirta perkelto medžio sodinimui

K- medžio rūšis; 8 - medžio eilės numeris brėžinyje/žiniaraštyje
ø36 - kamieno diametras; 1 - medžio būklės indeksas

K8
ø36(1)

- Lajos projekcija
- Kamieno diametras 1.30 m aukštyje
- Kamieno kaklelio diametras
- Kamieno ašis
- **Šaknų apsaugos plotas**

0 — 20m

LAIDA	DATA	LAIDOS STATUSAS. KEITIMŲ PRIEŽASTIS	
KVAL. PATV. DOK.NR.	aketuri RAUGYKLOS G. 3-1, VILNIUS, LT-01140 INFO@AKETURI.LT, +37061216112, WWW.AKETURI.LT		STATINIO PROJEKTO PAVADINIMAS/ PROJECT TITLE VIEŠOSIOS ERDVĖS TARP SODŲ, ŠV. STEPONO IR V. ŠOPENO GATVIŲ, VILNIUJE STATYBOS PROJEKTAS
A1789 KPD.0518	SPV	Rimantė V. Mačiulienė	
KVAL. PATV. DOK.NR.	BAULAND	MB "BAULAND" JAKŠTO G. 9-344, LT-01105, VILNIUS ELP: HELLO@BAULAND.LT	DOKUMENTO PAVADINIMAS IR MASTELIS Šalinamų ir persodinamų medžių planas M 1:500 — Laida: 0
ŽVP-11	KDV	Agnė Dailidaitė	
	Arch.	Donatas Baltrušaitis	
	Arch.	Rasa Pilkauskaitė	DOKUMENTO ŽYMUO — Lapas: 1 — Lapų: 1
LT	UŽSAKOVAS:	UAB "Statpromas"	24-SSA-PP-SP-003
	STATYTOJAS :	Vilniaus miesto savivaldybės administracija	

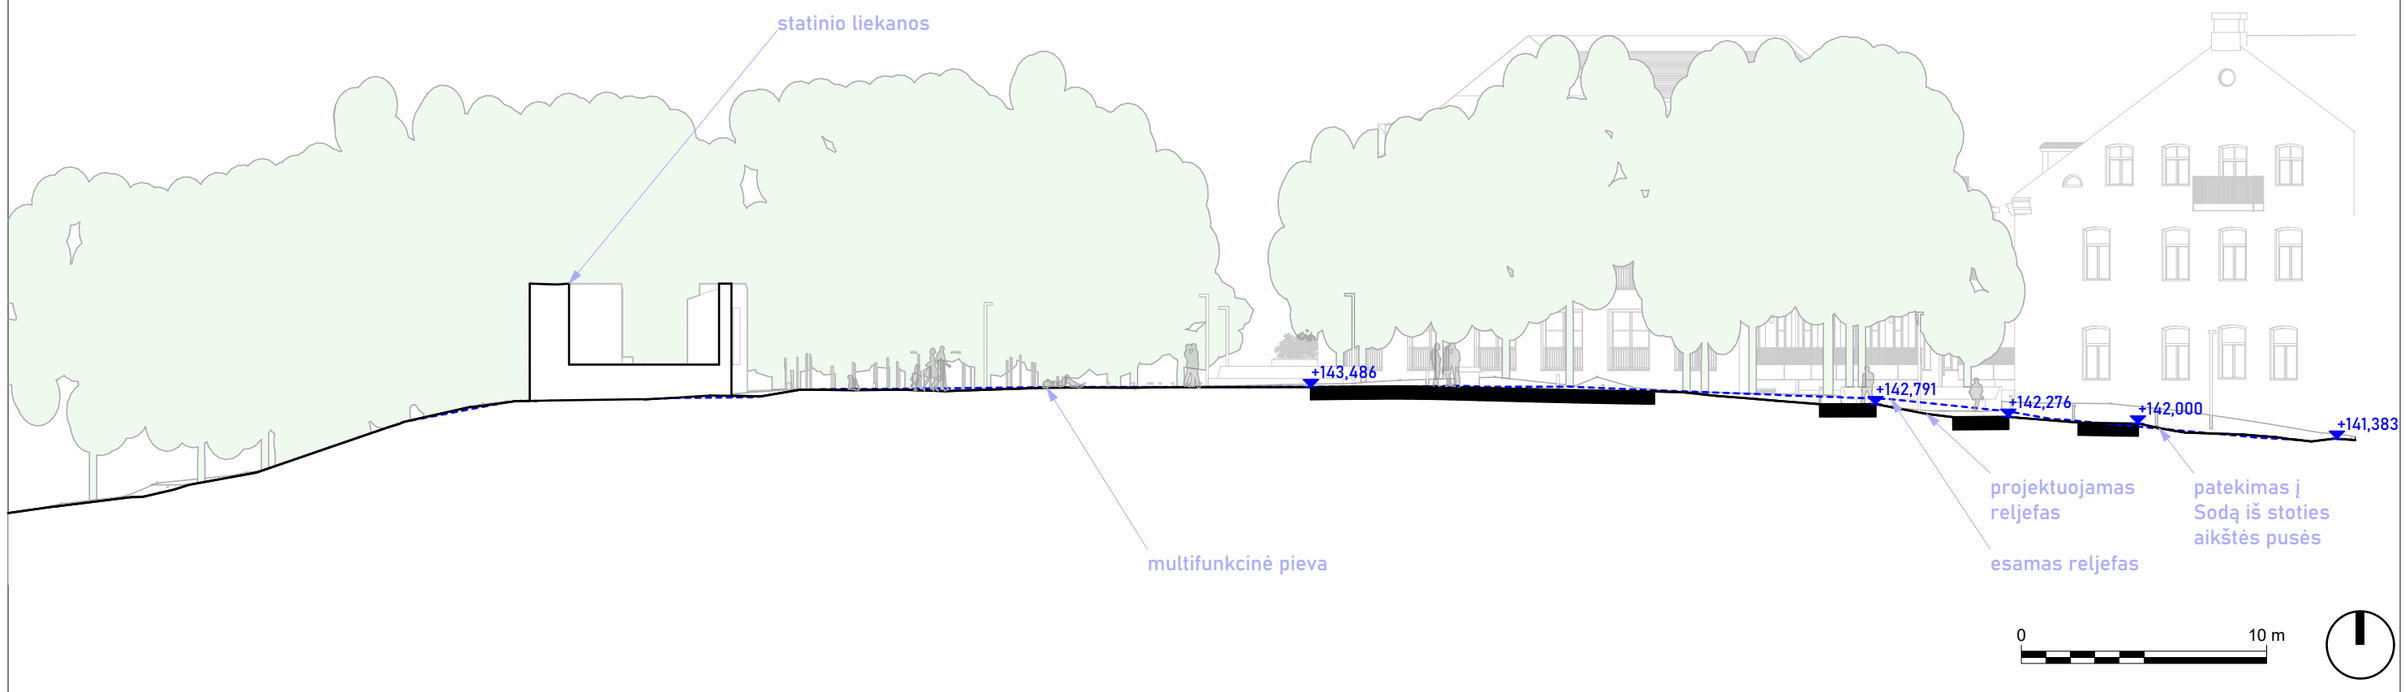

LAIDA	DATA	LAIDOS STATUSAS. KEITIMŲ PRIEŽASTIS	
KVAL. PATV. DOK.NR.	aketuri RAUGYKLOS G. 3-1, VILNIUS, LT-01140 INFO@AKETURI.LT, +37061216112, WWW.AKETURI.LT		STATINIO PROJEKTO PAVADINIMAS/ PROJECT TITLE VIEŠOSIOS ERDVĖS TARP SODŲ, ŠV. STEPONO IR V. ŠOPENO GATVIŲ, VILNIUJE STATYBOS PROJEKTAS
A1789 KPD.0518	SPV	Rimantė V. Mačiulienė	
KVAL. PATV. DOK.NR.	BAULAND	MB "BAULAND" JAKŠTO G. 9-344, LT-01105, VILNIUS ELP: HELLO@BAULAND.LT	DOKUMENTO PAVADINIMAS IR MASTELIS Sklypo plano pjūviai M 1:250 — Laida: 0
ŽVP-11	KDV	Agnė Dailidaitė	
	Arch.	Donatas Baltrušaitis	DOKUMENTO ŽYMUO
	Arch.	Rasa Pilkauskaitė	
LT	UŽSAKOVAS: UAB "Statpromas" STATYTOJAS : Vilniaus miesto savivaldybės administracija		24-SSA-PP-SP-004 — Lapas: 1 — Lapų: 1

LAIDA	DATA	LAIDOS STATUSAS. KEITIMŲ PRIEŽASTIS		
KVAL. PATV. DOK.NR.	aketuri RAUGYKLOS G. 3-1, VILNIUS, LT-01140 INFO@AKETURI.LT, +37061216112, WWW.AKETURI.LT			STATINIO PROJEKTO PAVADINIMAS/ PROJECT TITLE VIEŠOSIOS ERDVĖS TARP SODŲ, ŠV. STEPONO IR V. ŠOPENO GATVIŲ, VILNIUJE STATYBOS PROJEKTAS
A1789 KPD.0518	SPV	Rimantė V. Mačiulienė		
KVAL. PATV. DOK.NR.	BAULAND	MB "BAULAND" JAKŠTO G. 9-344, LT-01105, VILNIUS ELP: HELLO@BAULAND.LT		DOKUMENTO PAVADINIMAS IR MASTELIS Vizualizacijos - multifunkcė pieva
				Laida 0
ŽVP-11	KDV	Agnė Dailidaitė		
	Arch.	Donatas Baltrušaitis		DOKUMENTO ŽYMUO
	Arch.	Rasa Pilkauskaitė		24-SSA-PP-SP-005
LT	UŽSAKOVAS:	UAB "Statpromas"		Lapas: 1 / Lapų: 1
	STATYTOJAS :	Vilniaus miesto savivaldybės administracija		

LAIDA	DATA	LAIDOS STATUSAS. KEITIMŲ PRIEŽASTIS	
KVAL. PATV. DOK.NR.	aketuri RAUGYKLOS G. 3-1, VILNIUS, LT-01140 INFO@AKETURI.LT , +370612161 2, WWW.AKETURI.LT		
A1789 KPD.0518	SPV	Rimantė V. Mačiulienė	
KVAL. PATV. DOK.NR.	BAULAND	MB "BAULAND" JAKŠTO G. 9-344, LT-01105, VILNIUS ELP: HELLO@BAULAND.LT	
ŽVP-11	KDV	Agnė Dailidaitė	
	Arch.	Donatas Baltrušaitis	
	Arch.	Rasa Pilkauskaitė	
LT	UŽSAKOVAS:	UAB "Statpromas"	
	STATYTOJAS :	Vilniaus miesto savivaldybės administracija	

STATINIO PROJEKTO PAVADINIMAS/ PROJECT TITLE

VIEŠOSIOS ERDVĖS TARP SODŲ, ŠV. STEPONO IR V. ŠOPENO GATVIŲ, VILNIUJE
STATYBOS PROJEKTAS

DOKUMENTO PAVADINIMAS IR MASTELIS	Laida
Vizualizacijos - multifunkcė pieva 2	0

DOKUMENTO ŽYMUO	Lapas	Lapų
24-SSA-PP-SP-005	1	1

LAIDA	DATA	LAIDOS STATUSAS. KEITIMŲ PRIEŽASTIS	
KVAL. PATV. DOK.NR.	aketuri RAUDYKLOS G. 3-1, VILNIUS, LT-01140 INFO@AKETURI.LT, +37061216112, WWW.AKETURI.LT		STATINIO PROJEKTO PAVADINIMAS/ PROJECT TITLE VIEŠOSIOS ERDVĖS TARP SODŲ, ŠV. STEPONO IR V. ŠOPENO GATVIŲ, VILNIUJE STATYBOS PROJEKTAS
A1789 KPD.0518	SPV	Rimantė V. Mačiulienė	
KVAL. PATV. DOK.NR.	BAULAND MB "BAULAND" JAKŠTO G. 9-344 , LT-01105, VILNIUS ELP. HELLO@BAULAND.LT		DOKUMENTO PAVADINIMAS IR MASTELIS Vizualizacijos - Sodų g. prieigos Laida: 0
ŽVP-11	KDV	Agnė Dailidaitė	
	Arch.	Donatas Baltrušaitis	
	Arch.	Rasa Plikauskaitė	
LT	UŽSAKOVAS: UAB "Statpromas" STATYTOJAS : Vilniaus miesto savivaldybės administracija		DOKUMENTO ŽYMUO: 24-SSA-PP-SP-005 Lapas: 1 Lapų: 1

LAIDA	DATA	LAIDOS STATUSAS. KEITIMŲ PRIEŽASTIS		
KVAL. PATV. DOK.NR.	aketuri RAUGYKLOS G. 3-1, VILNIUS, LT-01140 INFO@AKETURI.LT, +37061216112, WWW.AKETURI.LT			STATINIO PROJEKTO PAVADINIMAS/ PROJECT TITLE VIEŠOSIOS ERDVĖS TARP SODŲ, ŠV. STEPONO IR V. ŠOPENO GATVIŲ, VILNIUJE STATYBOS PROJEKTAS
A1789 KPD.0518	SPV	Rimantė V. Mačiulienė		
KVAL. PATV. DOK.NR.	BAULAND	MB "BAULAND" JAKŠTO G. 9-344, LT-01105, VILNIUS ELP: HELLO@BAULAND.LT		DOKUMENTO PAVADINIMAS IR MASTELIS / Laida
				Vizualizacijos - Edukacinė žaidimų aikštelė / 0
ŽVP-11	KDV	Agnė Dailidaitė		
	Arch.	Donatas Baltrušaitis		DOKUMENTO ŽYMUO / Lapas / Lapų
	Arch.	Rasa Pilkauskaitė		
LT	UŽSAKOVAS: UAB "Statpromas" STATYTOJAS : Vilniaus miesto savivaldybės administracija			24-SSA-PP-SP-005 / 1 / 1

LAIDA	DATA	LAIDOS STATUSAS. KEITIMŲ PRIEŽASTIS	
KVAL. PATV. DOK.NR.	aketuri RAUGYKLOS G. 3-1, VILNIUS, LT-01140 INFO@AKETURI.LT, +37061216112, WWW.AKETURI.LT		STATINIO PROJEKTO PAVADINIMAS/ PROJECT TITLE VIEŠOSIOS ERDVĖS TARP SODŲ, ŠV. STEPONO IR V. ŠOPENO GATVIŲ, VILNIUJE STATYBOS PROJEKTAS
A1789 KPD.0518	SPV	Rimantė V. Mačiulienė	
KVAL. PATV. DOK.NR.	BAULAND	MB "BAULAND" JAKŠTO G. 9-34A, LT-01105, VILNIUS ELP: HELLO@BAULAND.LT	DOKUMENTO PAVADINIMAS IR MASTELIS Vizualizacijos - Sodų gatvės prieigos, pagrindinio įėjimo zona — Laida: 0
ŽVP-11	KDV	Agnė Dailidaitė	
	Arch.	Donatas Baltrušaitis	
	Arch.	Rasa Pilkauskaitė	
LT	UŽSAKOVAS: UAB "Statpromas" STATYTOJAS : Vilniaus miesto savivaldybės administracija		DOKUMENTO ŽYMUO: 24-SSA-PP-SP-005 — Lapas: 1 — Lapų: 1

LAIDA	DATA	LAIDOS STATUSAS. KEITIMŲ PRIEŽASTIS	
KVAL. PATV. DOK.NR.	aketuri RAUGYKLOS G. 3-1, VILNIUS, LT-01140 INFO@AKETURI.LT, +37061216112, WWW.AKETURI.LT		STATINIO PROJEKTO PAVADINIMAS/ PROJECT TITLE VIEŠOSIOS ERDVĖS TARP SODŲ, ŠV. STEPONO IR V. ŠOPENO GATVIŲ, VILNIUJE STATYBOS PROJEKTAS
A1789 KPD.0518	SPV	Rimantė V. Mačiulienė	
KVAL. PATV. DOK.NR.	BAULAND MB "BAULAND" JAKŠTO G. 9-344, LT-01105, VILNIUS ELP: HELLO@BAULAND.LT		DOKUMENTO PAVADINIMAS IR MASTELIS Vizualizacijos - J. Strumilos sodo augalų stoginė Laida: 0
ŽVP-11	KDV	Agnė Dailidaitė	
	Arch.	Donatas Baltrušaitis	
	Arch.	Rasa Pilkauskaitė	
LT	UŽSAKOVAS: STATYTOJAS :	UAB "Statpromas" Vilniaus miesto savivaldybės administracija	DOKUMENTO ŽYMUO: 24-SSA-PP-SP-005 Lapas: 1 Lapų: 1

LAIDA	DATA	LAIDOS STATUSAS. KEITIMŲ PRIEŽASTIS	
KVAL. PATV. DOK.NR.	aketuri RAUDYKLOS G. 3-1, VILNIUS, LT-01140 INFO@AKETURI.LT, +37061216112, WWW.AKETURI.LT		STATINIO PROJEKTO PAVADINIMAS/ PROJECT TITLE VIEŠOSIOS ERDVĖS TARP SODŲ, ŠV. STEPONO IR V. ŠOPENO GATVIŲ, VILNIUJE STATYBOS PROJEKTAS
A1789 KPD.0518	SPV	Rimantė V. Mačiulienė	
KVAL. PATV. DOK.NR.	BAULAND	MB "BAULAND" JAKŠTO G. 9-344 , LT-01105, VILNIUS ELP: HELLO@BAULAND.LT	DOKUMENTO PAVADINIMAS IR MASTELIS Vizualizacijos - J. Strumilos sodo prieigos Laida: 0
ŽVP-11	KDV	Agnė Dailidaitė	
	Arch.	Donatas Baltrušaitis	
	Arch.	Rasa Plikauskaitė	
LT	UŽSAKOVAS: UAB "Statpromas" STATYTOJAS : Vilniaus miesto savivaldybės administracija		DOKUMENTO ŽYMUO: 24-SSA-PP-SP-005 Lapas: 1 Lapų: 1

LAIDA	DATA	LAIDOS STATUSAS. KEITIMŲ PRIEŽASTIS		
KVAL. PATV. DOK.NR.	aketuri RAUGYKLOS G. 3-1, VILNIUS, LT-01140 INFO@AKETURI.LT, +37061216112, WWW.AKETURI.LT			STATINIO PROJEKTO PAVADINIMAS/ PROJECT TITLE VIEŠOSIOS ERDVĖS TARP SODŲ, ŠV. STEPONO IR V. ŠOPENO GATVIŲ, VILNIUJE STATYBOS PROJEKTAS
A1789 KPD.0518	SPV	Rimantė V. Mačiulienė		
KVAL. PATV. DOK.NR.	BAULAND	MB "BAULAND" JAKŠTO G. 9-34A, LT-01105, VILNIUS ELP: HELLO@BAULAND.LT		DOKUMENTO PAVADINIMAS IR MASTELIS Vizualizacijos - V. Šopeno g. įėjimo prieigos 1 — Laida: 0
ŽVP-11	KDV	Agnė Dailidaitė		
	Arch.	Donatas Baltrušaitis		DOKUMENTO ŽYMUO — Lapas — Lapų
	Arch.	Rasa Pilkauskaitė		
LT	UŽSAKOVAS:	UAB "Statpromas"		24-SSA-PP-SP-005 — 1 — 1
	STATYTOJAS :	Vilniaus miesto savivaldybės administracija		

LAIDA	DATA	LAIDOS STATUSAS. KEITIMŲ PRIEŽASTIS		
KVAL. PATV. DOK.NR.	aketuri RAUDYKLOS G. 3-1, VILNIUS, LT-01140 INFO@AKETURI.LT, +37061216112, WWW.AKETURI.LT			STATINIO PROJEKTO PAVADINIMAS/ PROJECT TITLE VIEŠOSIOS ERDVĖS TARP SODŲ, ŠV. STEPONO IR V. ŠOPENO GATVIŲ, VILNIUJE STATYBOS PROJEKTAS
A1789 KPD.0518	SPV	Rimantė V. Mačiulienė		
KVAL. PATV. DOK.NR.	BAULAND	MB "BAULAND" JAKŠTO G. 9-344, LT-01105, VILNIUS ELP: HELLO@BAULAND.LT		DOKUMENTO PAVADINIMAS IR MASTELIS Vizualizacijos - V. Šopeno g. įėjimo prieigos 2 — Laida: 0
ŽVP-11	KDV	Agnė Dailidaitė		
	Arch.	Donatas Baltrušaitis		DOKUMENTO ŽYMUO — Lapas — Lapų
	Arch.	Rasa Pilkauskaitė		
LT	UŽSAKOVAS:	UAB "Statpromas"		24-SSA-PP-SP-005 — 1 — 1
	STATYTOJAS :	Vilniaus miesto savivaldybės administracija		