

VILNIAUS MIESTO GATVIŲ, SKVERŲ, AIKŠČIŲ IR TILTŲ IŠDĖSTYMO PLANAS M 1:4 000

PAVADINIMŲ GATVĖMS, PASTATAMS, STATINIAMS IR KITIEMS OBJEKTAMS SUTEIKIMO, KEITIMO IR ĮTRAUKIMO Į APSKAITĄ TVARKOS APRAŠO 1 PIRIAS

Vilniaus miesto savivaldybės tarybos
2025 m. _____ d. sprendimo Nr. _____
priedas

Kartografinis pagrindas	KDB 500V
Gatvės taškų koordinacių nustatymo būdas	Grafinis


GATVIŲ TAŠKŲ KOORDINACIŲ ŽINIARAŠTIS

Kadriškių g. (Vilnius), taškų Nr. plane 1 - 21

NR.PLANE	X	Y
1	6059284,66	571754,53
2	6059272,1	571755,77
3	6059253,66	571750,54
4	6059231,16	571741,29
5	6059202,41	571732,71
6	6059189,79	571730,23
7	6059162,23	571728,33
8	6059145,74	571722,73
9	6059119,22	571711,94
10	6059090,49	571695,95
11	6059051,94	571670,57
12	6059040,55	571662,48
13	6059025,34	571649,65
14	6058979,21	571601,89
15	6058948,61	571571,14
16	6058937,27	571561,72
17	6058919,91	571549,8
18	6058906,3	571541,74
19	6058899,16	571538,68
20	6058884,9	571534,34
21	6058837,01	571524,51

KEIČIAMI ADRESAI:

Kadriškių g. 15 (Grigiškės)

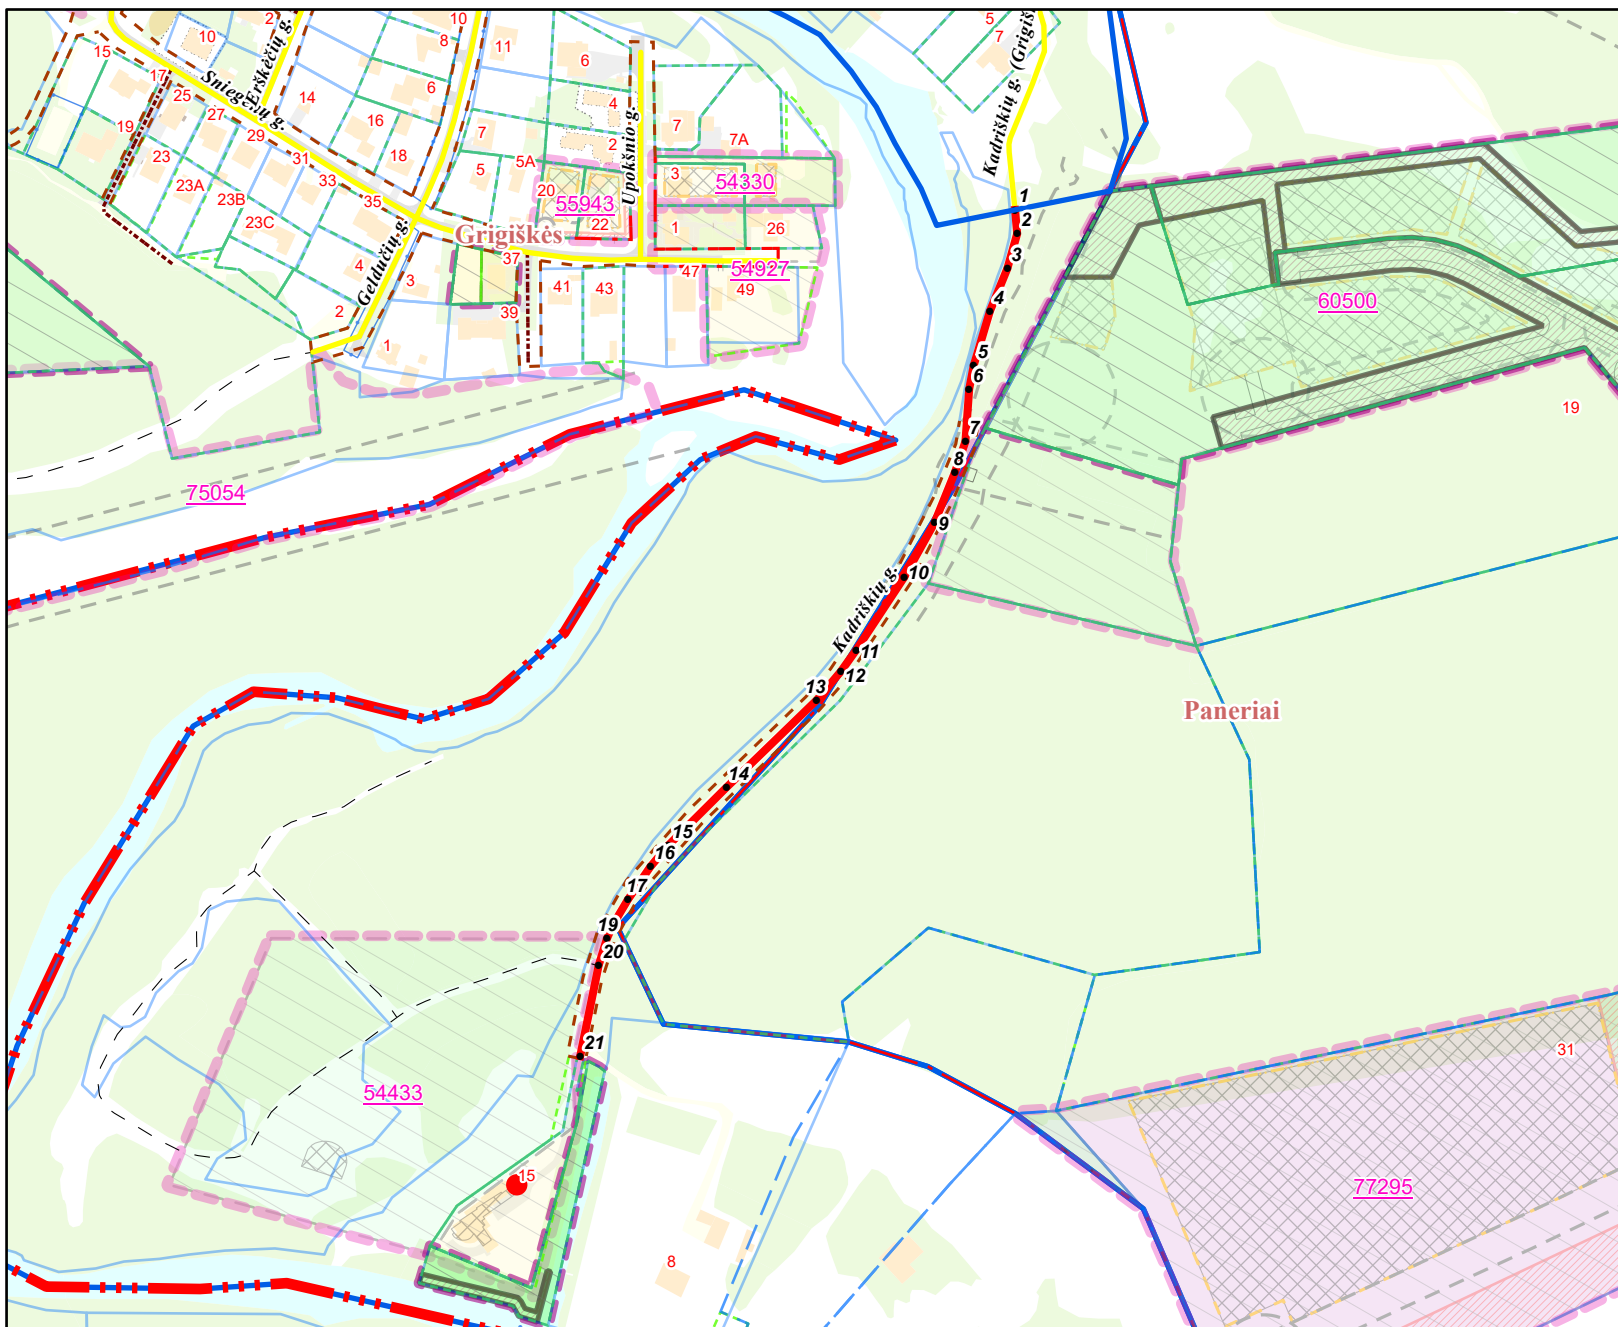

PATEIKIA:
Vilniaus miesto savivaldybės administracijos
Žemės administravimo ir GIS poskyrio vedėja