
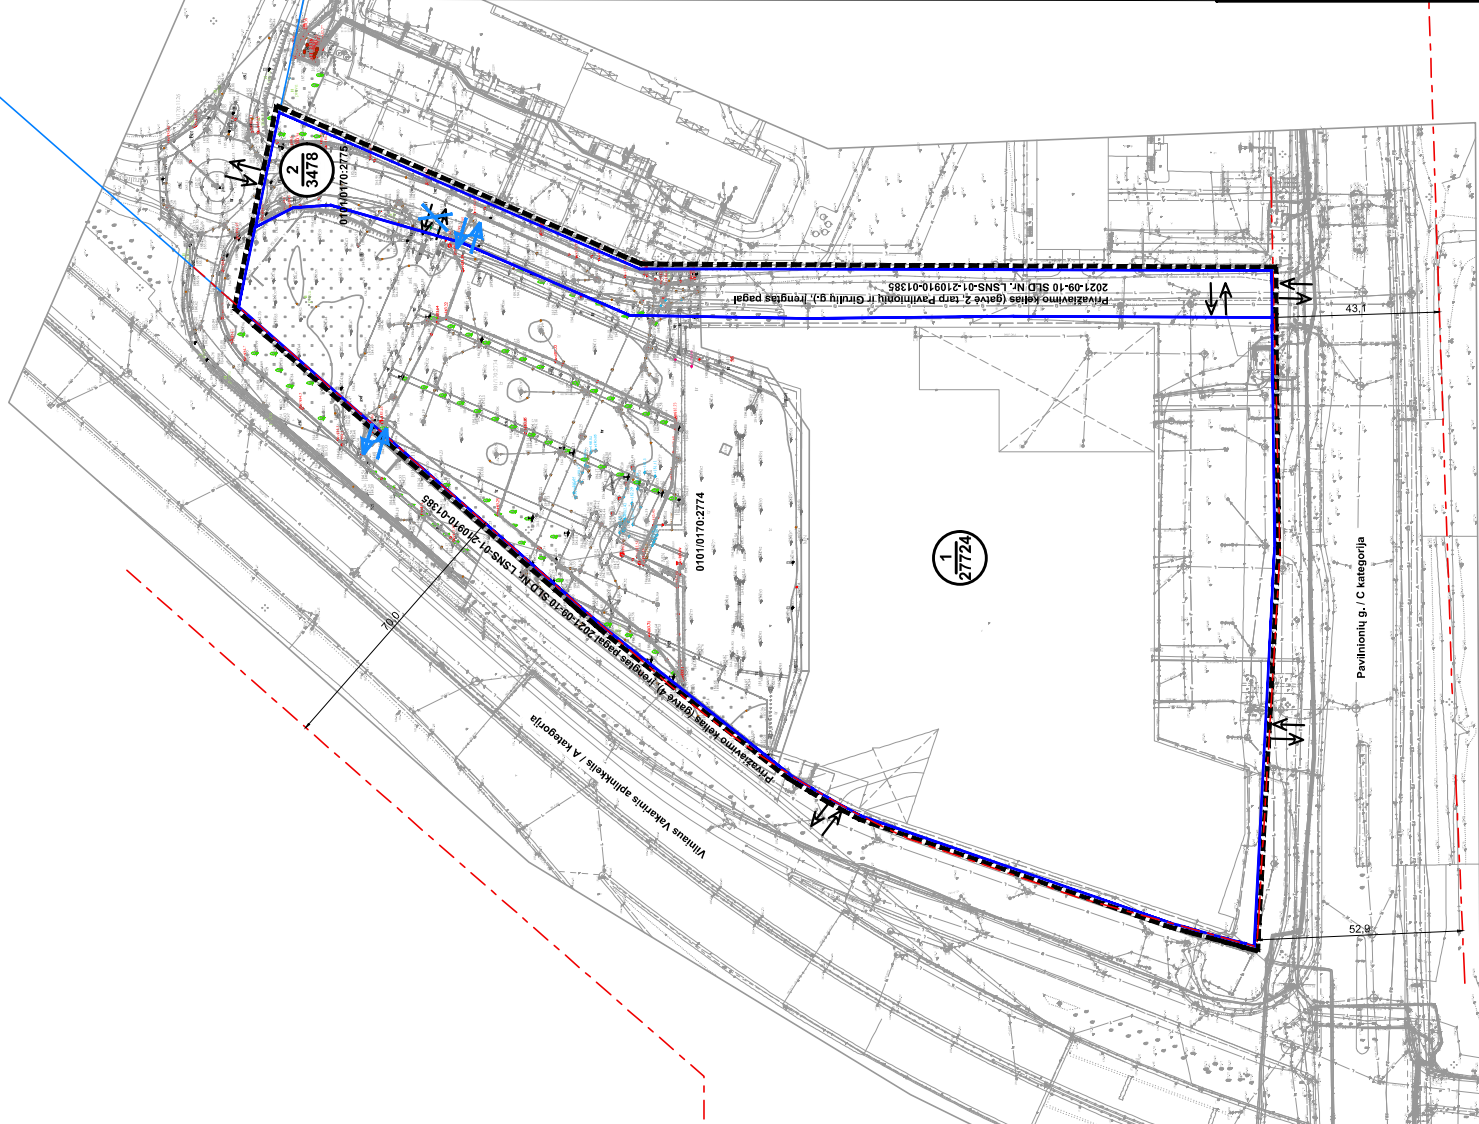


Planuojamos teritorijos vieta

Pastabos:

- Koreguojami Vilniaus miesto savivaldybės tarybos 2004-12-29 sprendimu Nr. 1-634 "Dėl Vilniaus miesto bendrojo plano sprendinių keitimo ir teritorijos tarp Gabijos gatvės ir Ukmergės plento detaliojo plano sprendinių tvirtinimo" patvirtinto detaliojo plano (registro Nr. T000568568), pakoreguoto Vilniaus miesto savivaldybės administracijos direktoriaus pavadočiojo 2021-05-10 įsakymu Nr. A30-154121 "Dėl teritorijos tarp Gabijos gatvės ir Ukmergės plento detaliojo plano sklypo (kadastro Nr. 01010170:1142) sprendinių koregavimo tvirtinimo" projektu nustatytai susisiekimo komunikacijų išdėstymo principai žemės sklype Pavilionių g. 55 (kadastro Nr. 01010170:2774) ir žemės sklype (kadastro Nr. 01010170:2775) keičiant įvažiavimo, išvažiavimo vietą sklypo Pavilionių g. 55 šiaurinėje dalyje rytinėje pusėje į esantį privažiavimo kelią (2021-09-10 LSNs-01-210910-01385 Gatvė 2 tarp Pavilionių ir Girulių g.) ir numatant papildomą įvažiavimo, išvažiavimo iš sklypo Pavilionių g. 55 šiaurinės dalies vakarinėje pusėje į esamą privažiavimo kelią (2021-09-10 LSNs-01-210910-01385 Gatvė 4). Kiti anstesnių TPD nustatyti įvažiavimai, išvažiavimai nekeičijami, lieka galioti. Jokie kiti ankstesniais TPD nustatyti reglamentiniai reikalavimai turi būti panaikinti.
- Igyvendinant detaliojo plano sprendinius (rengiant projektus) esami įvažiavimai, išvažiavimai nesuplanuoti šiuo teritorijų planavimo dokumentu.
- Brėžinys parengtas ant 2024 birželio mėn. UAB "Nerania" parengto ir suderinto topografinio plano M 1:500, Nr. TIIS1-20240628-040565.

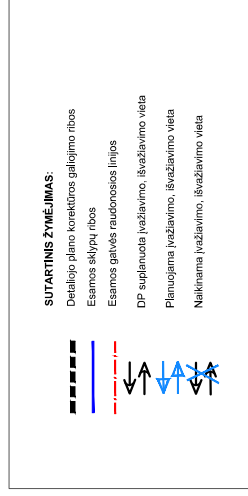

Rengėjas:

A1053	PV	R.D.	2025.03
-------	----	------	---------

Objektas:

TERITORIJOS TARP GABIOS G. IR UKMERGĖS PLENTO DETALIOJO PLANO, PAKOREGUOTO TERITORIJOS TARP GABIOS G. IR UKMERGĖS PLENTO DETALIOJO PLANO SKLYPO (KADASTRO NR. 01010170:1142) SPRENDINIŲ KOREGAVIMU INICIJAVIMO PAGRINDŲ SUSISIEKIMO KOMUNIKACIJŲ IŠDĖSTYMO PRINCIPŲ KOREGAVIMAS SKLYPE PAVILIONIŲ G. 55 (KADASTRO NR. 01010170:2774) IR SKLYPE (KADASTRO NR. 01010170:2775)

Organizatorius: Vilniaus miesto savivaldybės administracijos direktorius

Brėžinys: SUSISIEKIMO KOMUNIKACIJŲ IŠDĖSTYMO PRINCIPŲ KOREGAVIMO BRĖŽINYS M 1:1000

Iniciatorius: [Redacted]

Projektas: MV 25-01

Laida	0
Lapas	1
Lapy	1
Projektas numeris:	MV 25-01