



DUOMENYS APIE PLANUOJAMĄ ŽEMĖS SKLYPĄ:
 Adresas: Vilnius, Vėluvos g. 2, 0101/0167:596
 Registro Nr.: 1/40840
 Paskirtis: Kita
 Naudojimo būdas/pobūdis: Gyvenamosios teritorijos/ Mažaaukščių gyvenamųjų namų statybos
 Plotas: 0.0984 ha

75/33 - 0363


75/33 - 0364

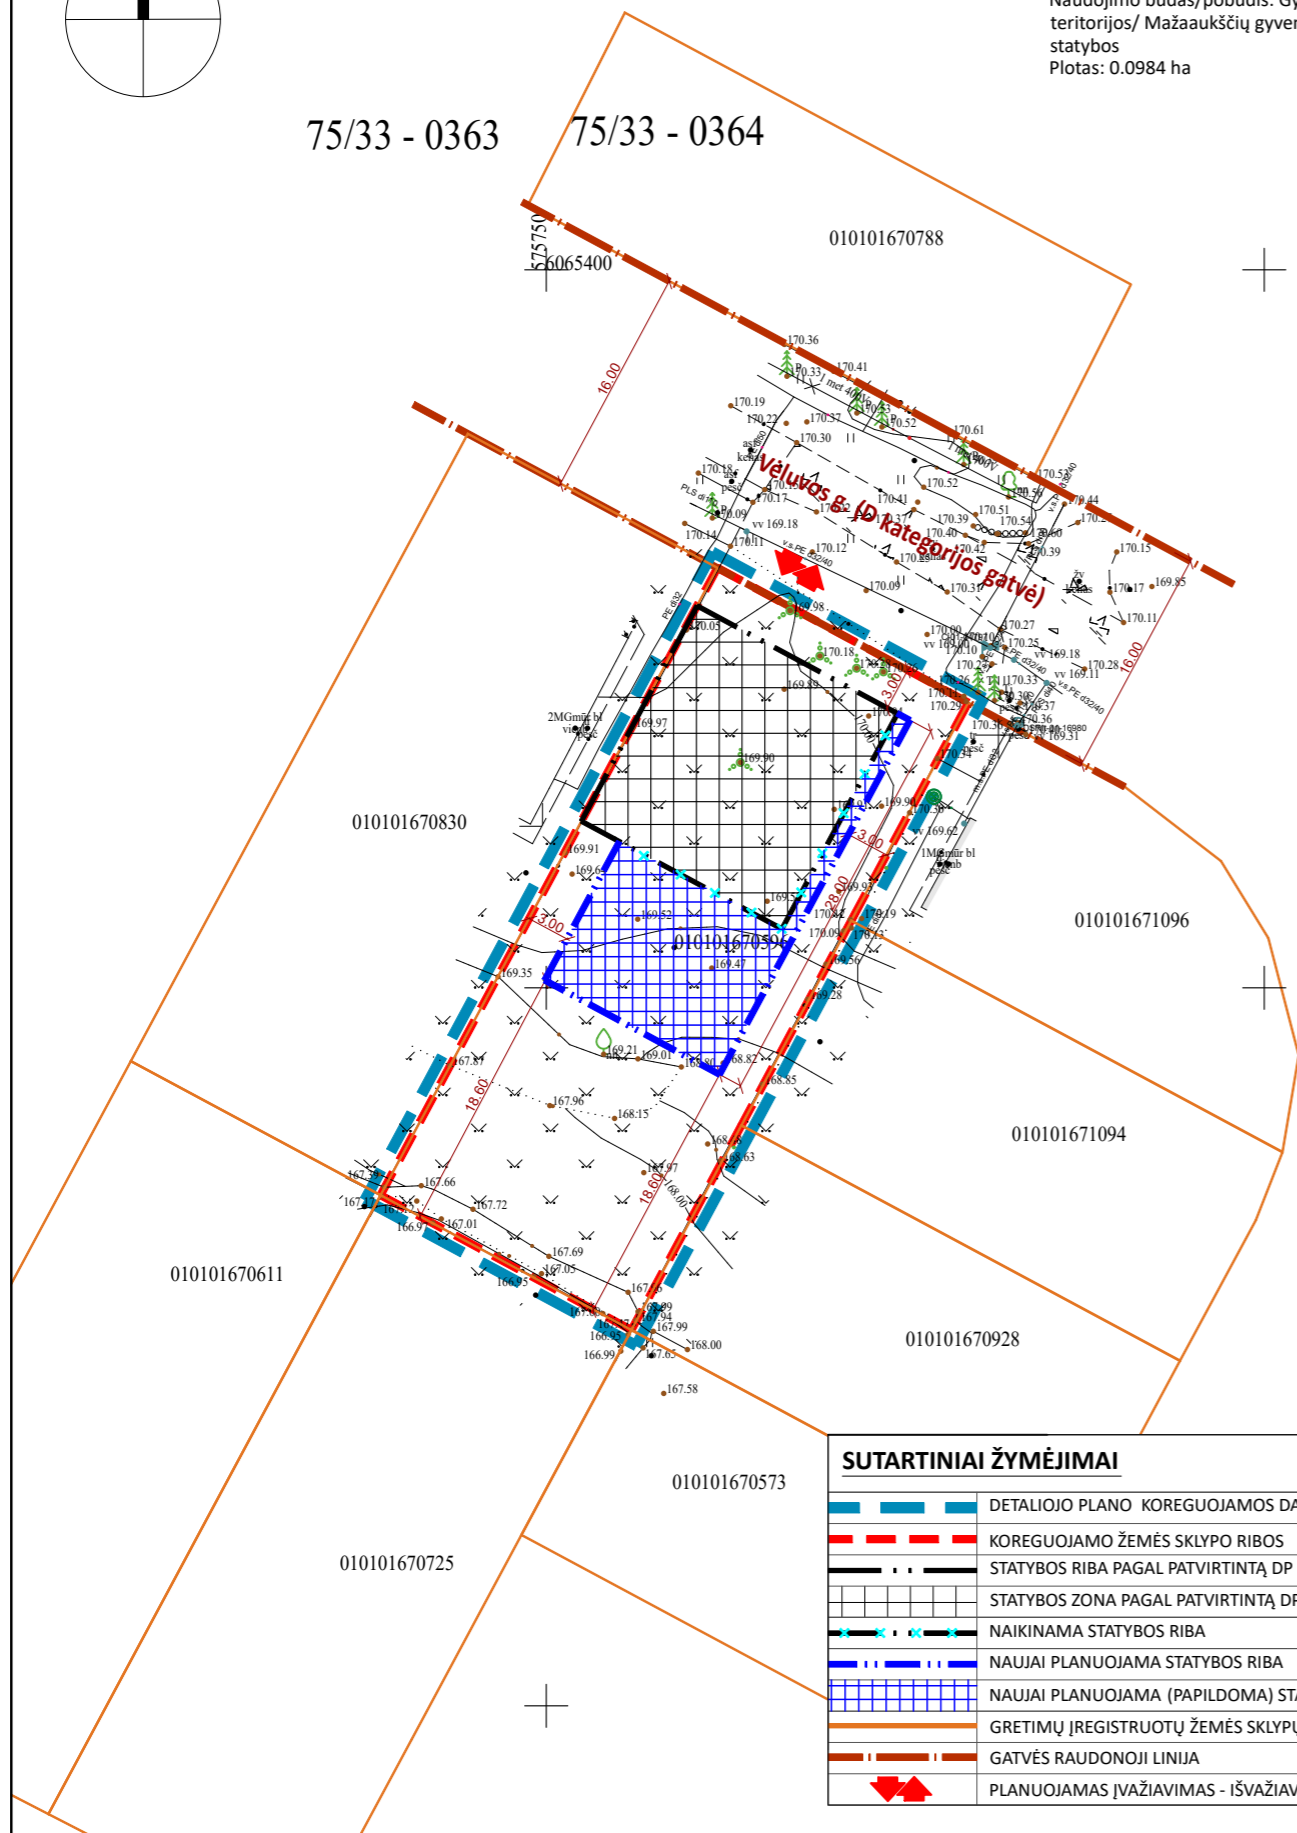

SITUACIJOS SCHEMA

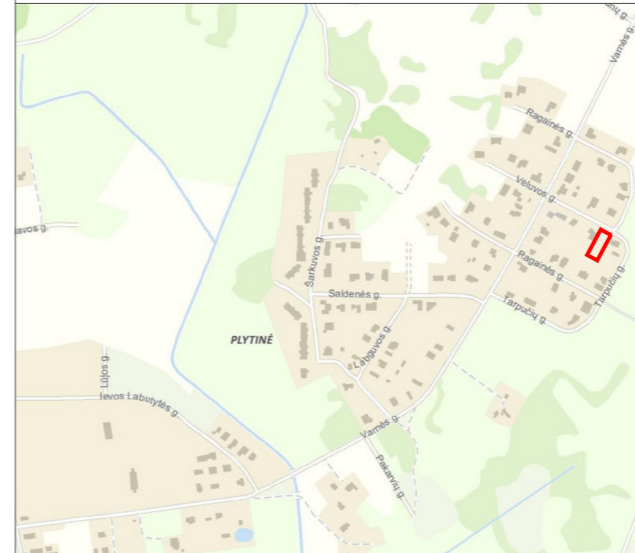

IŠTRAUKA IŠ PATVIRTINTO DETALIOJO PLANO

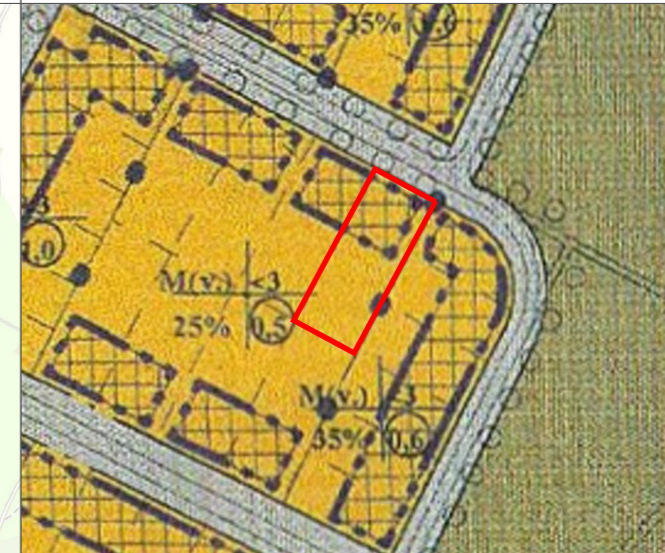

PASTABOS IR PAAIŠKINIMAI:

- VADOVAUJANTIS LR TERITORIJŲ PLANAVIMO ĮSTATYMO ĮSTATYMO (ŽIN. 2016 NR.76-3824) 28 STRAIPSNIO 9 DALIMI BEI KOMPLEKSINIO TERITORIJŲ PLANAVIMO DOKUMENTŲ RENGIMO TAISYKLIŲ (TAR, 2014 NR,D1-8) 318.3 PUNKTU KOREGUOJAMA ŽEMĖS SKLYPO VĒLUVOS G. 2, VILNIUJE, KAD. NR. 0101/0167:596, STATYBOS ZONA BEI RIBA.
- KITI PAGRINDINIAI TERITORIJOS TVARKYMO IR NAUDOJIMO REGLAMENTAI, NUSTATYTI 2000 M. KOVO 1 D. VILNIAUS MIESTO TARYBOS SPRENDIMU NR. 528 PATVIRTINTU PILAITĖS TERITORIJOS ŠIAURINĖS DALIES DETALIUOJU PLANU, NEKEIČIAM.
- ŠIS BRĒŽINYS SKAITOMAS KARTU SU AIŠKINAMUOJU RAŠTU, KURIS YRA NEATSIEJAMA ŠIO DETALIOJO PLANO DALIS.

PLANAVIMO TIKSLAI:

Vadovaujantis LR Teritorijų planavimo įstatymo 28 str. 9 d., koreguoti detalioju planu nustatytą statinių statybos zoną ir ribą žemės sklype Vėluvos g. 2, Vilniuje, Kad. Nr. 0101/0167:596.

SUTARTINIAI ŽYMĖJIMAI

	DETALIOJO PLANO KOREGUOJAMOS DALIES GALIOJIMO RIBA
	KOREGUOJAMO ŽEMĖS SKLYPO RIBOS
	STATYBOS RIBA PAGAL PATVIRTINTĄ DP
	STATYBOS ZONA PAGAL PATVIRTINTĄ DP
	NAIKINAMA STATYBOS RIBA
	NAUJAI PLANUOJAMA STATYBOS RIBA
	NAUJAI PLANUOJAMA (PAPILDOMA) STATYBOS ZONA
	GRETIMŲ ĮREGISTRUOTŲ ŽEMĖS SKLYPŲ RIBOS
	GATVĖS RAUDONOJI LINIJA
	PLANUOJAMAS ĮVAŽIAVIMAS - IŠVAŽIAVIMAS



Volungės g. 7, Didvyrių k., Kauno r.,
 Tel. 8-686-66176, 8-652-71128

Objektas
 PILAITĖS TERITORIJOS ŠIAURINĖS DALIES DETALIOJO PLANO
 KOREGAVIMAS, KEIČIANT STATYBOS ZONOS IR RIBŲ SPRENDINIUS
 ŽEMĖS SKLYPE VĒLUVOS G. 2 (KAD. NR. 0101/0167:596)

Atestato Nr.	Pareigos	V. Pavardė	Parašas	Data	Brėžinys	Laida	
A1710	PV	J.P. [redacted]	[redacted]	2025 01	PAGRINDINIS BRĒŽINYS M 1:500	0	
	arch.	I.S. [redacted]	[redacted]	2025 01			
Etapas	STATYTOJAS (UŽSAKOVAS):				Žymuo	Lapas	Lapų
DP	P. D.				POL20240909-01-DP	1	1