

# VILNIAUS MIESTO GATVIŲ, SKVERŲ, AIKŠČIŲ IR TILTŲ IŠDĚSTYMO PLANAS M 1:2 500

PAVADINIMŲ GATVĖMS, PASTATAMS, STATINIAMS IR KITIEMS OBJEKTAMS SUTEIKIMO, KEITIMO IR ĮTRAUKIMO Į APSKAITĄ TVARKOS APRAŠO 1 PRIEDAS


Vilniaus miesto savivaldybės tarybos  
2026 m. \_\_\_\_\_ d. sprendimo Nr. \_\_\_\_\_  
\_\_\_\_\_ priedas

Kartografinis pagrindas	KDB 500V
Gatvės taškų koordinacių nustatymo būdas	Grafinis

## GATVIŲ TAŠKŲ KOORDINACIŲ ŽINIARAŠTIS

*Skersinės Sodų 9-oji g.- taškų Nr. plane 1 - 9*

NR.PLANE	X	Y
1	6070865,31	582139,64
2	6070688,52	582132,52
3	6070660,08	582131,33
4	6070584,14	582126,57
5	6070522,63	582114,08
6	6070520,51	582112,59
7	6070518,71	582105,29
8	6070518,97	582102,08
9	6070536,21	582037,88

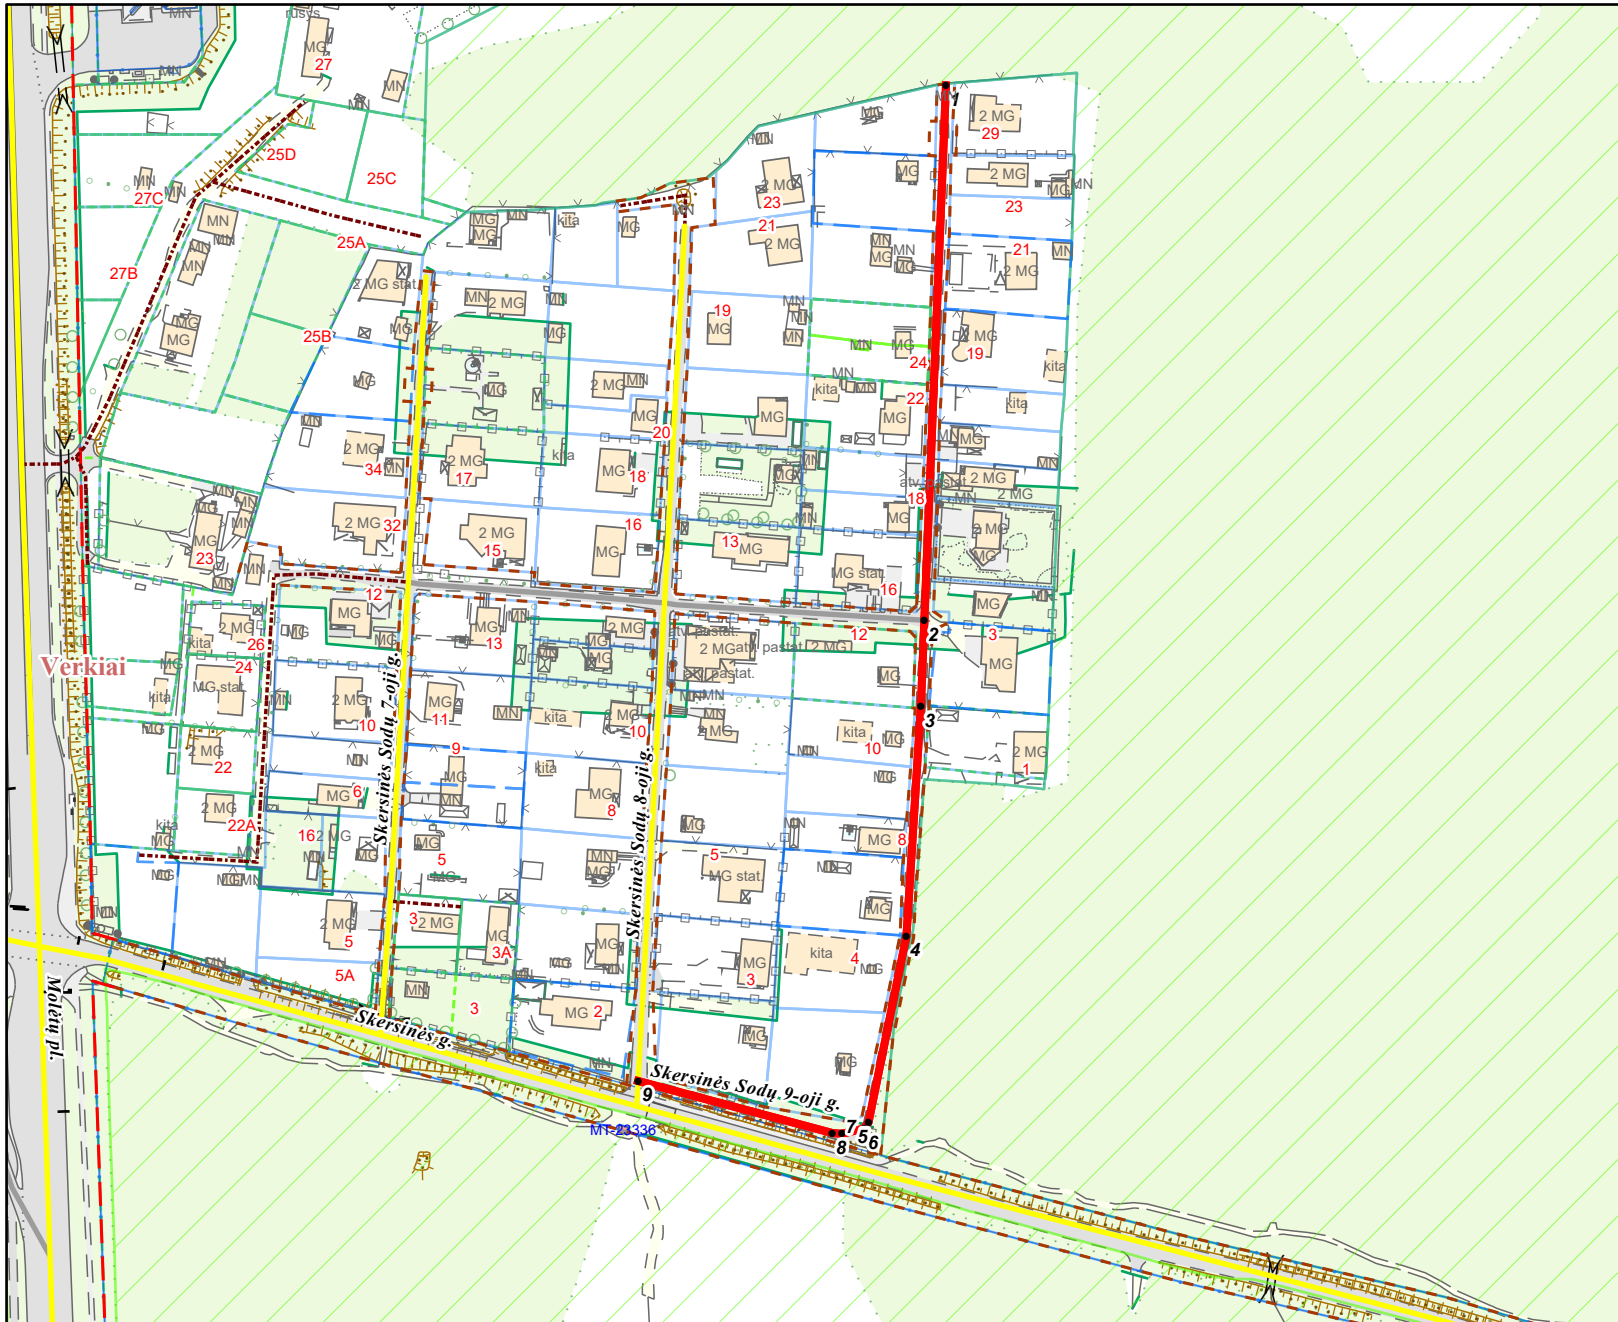

PATEIKIA:  
Vilniaus miesto savivaldybės administracijos  
Žemės administravimo ir GIS poskyrio vedėja