

# VILNIAUS MIESTO GATVIŲ, SKVERŲ, AIKŠČIŲ IR TILTŲ IŠDĖSTYMO PLANAS M 1:2 000

PAVADINIMŲ GATVĖMS, PASTATAMS, STATINIAMS IR KITIEMS OBJEKTAMS SUTEIKIMO, KEITIMO IR ĮTRAUKIMO Į APSKAITĄ TVARKOS APRAŠO 1 PRIEDAS


Vilniaus miesto savivaldybės tarybos  
2025 m. \_\_\_\_\_ d. sprendimo Nr. \_\_\_\_\_  
priedas

Kartografinis pagrindas	KDB 500V
Gatvės taškų koordinacių nustatymo būdas	Grafinis

## GATVIŲ TAŠKŲ KOORDINACIŲ ŽINIARAŠTIS

### Slankų g. - taškų Nr. plane 1-21

NR.PLANE	X	Y
1	6059352,54	570050,46
2	6059350,99	570059,07
3	6059349,32	570068,31
4	6059345,88	570080,65
5	6059342,1	570090,35
6	6059336,03	570099,99
7	6059327,27	570112,33
8	6059304,96	570141,18
9	6059273,67	570180,89
10	6059255,14	570204,4
11	6059227,15	570242,33
12	6059204,41	570271,77
13	6059194,24	570281,95
14	6059191,07	570284,7
15	6059181,5	570290,26
16	6059167,28	570297,62
17	6059152,41	570303,18
18	6059138,58	570306,03
19	6059121,64	570307,45
20	6059098,5	570305,12
21	6059085,09	570307,16

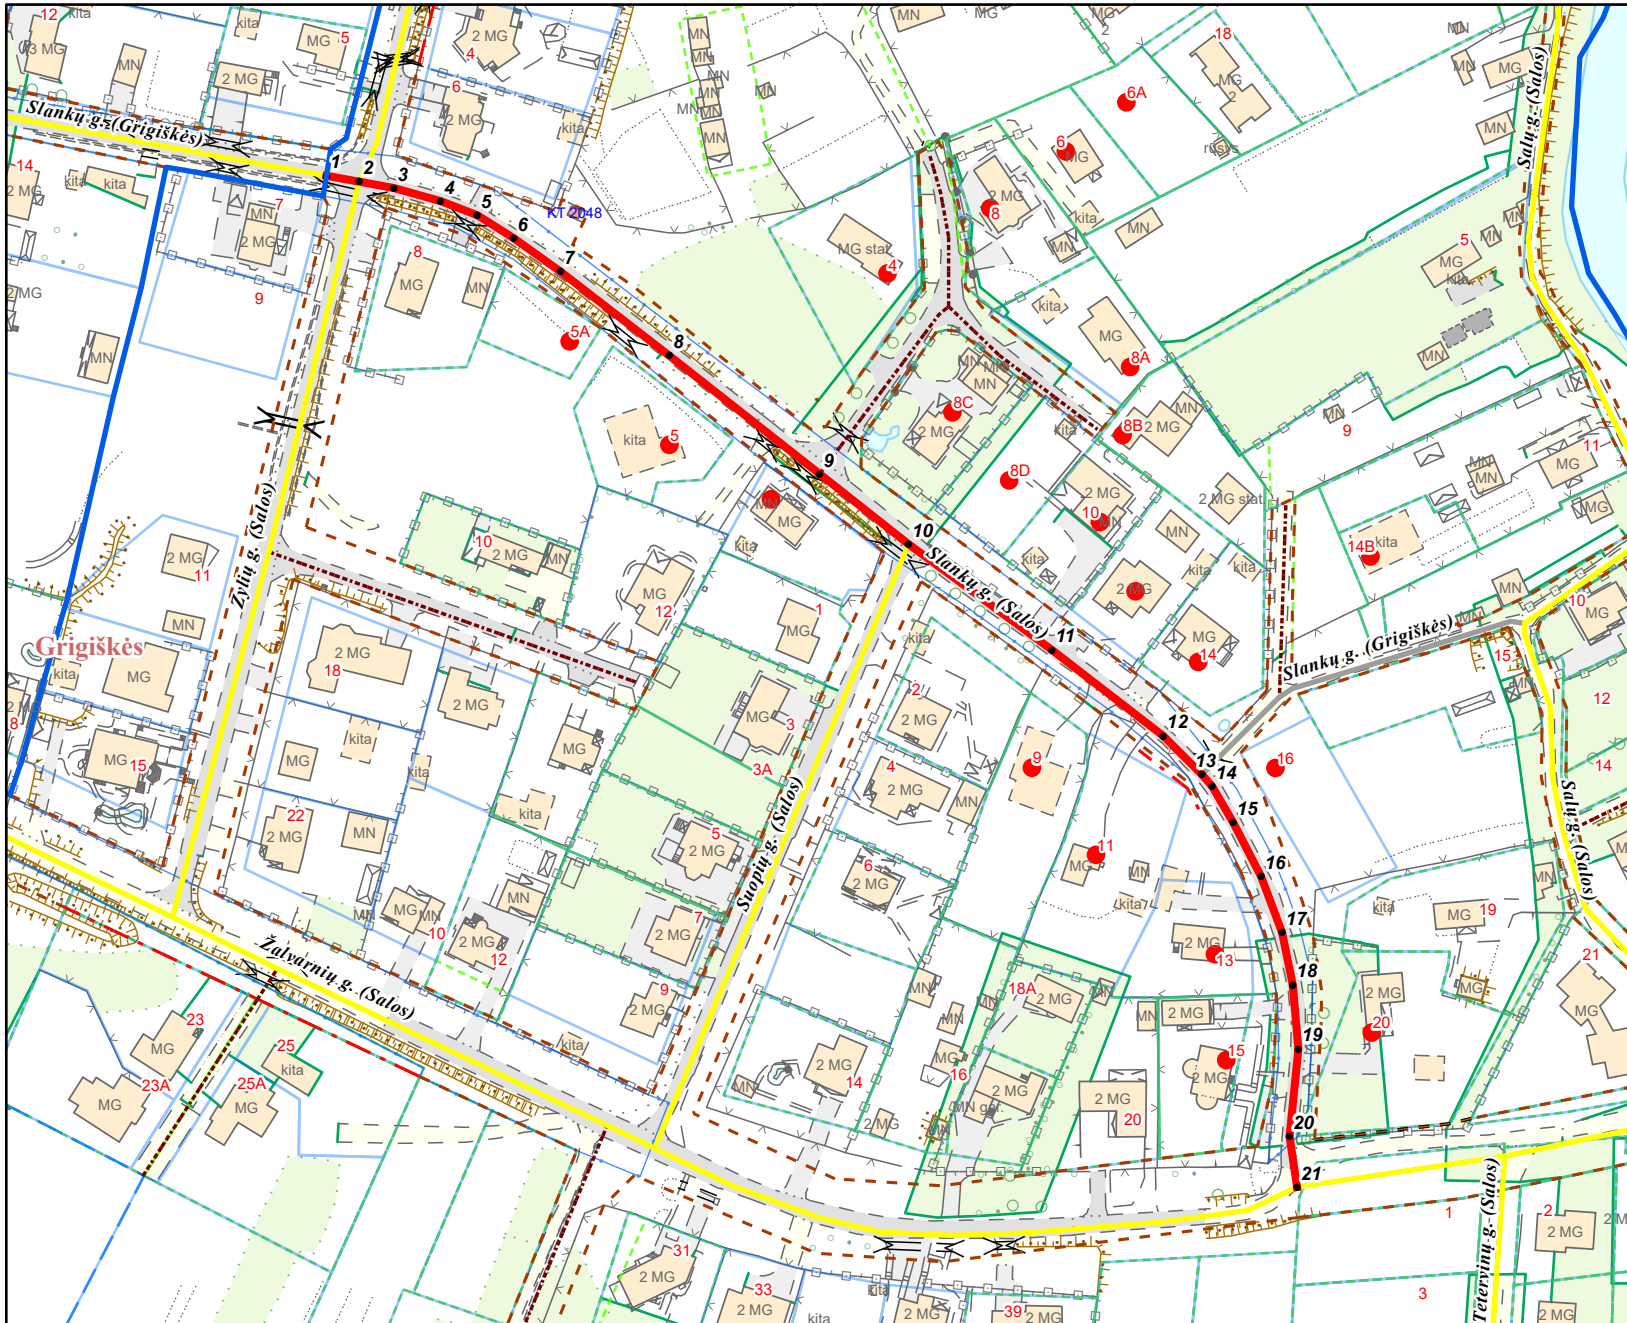

Grigiškių m. riba

### KEIČIAMŲ ADRESŲ:

Slankų g. 4 - 20

PATEIKIA:  
Vilniaus miesto savivaldybės administracijos  
Žemės administravimo ir GIS poskyrio vedėja