

VILNIAUS MIESTO GATVIŲ, SKVERŲ, AIKŠČIŲ IR TILTŲ IŠDĖSTYMO PLANAS M 1:3 500

PAVADINIMŲ GATVĖMS, PASTATAMS, STATINIAMS IR KITIEMS OBJEKTAMS SUTEIKIMO, KEITIMO IR ĮTRAUKIMO Į APSKAITĄ TVARKOS APRAŠO I PRIEDAS


Vilniaus miesto savivaldybės tarybos
2026 m. _____ d. sprendimo Nr. _____
priedas

Kartografinis pagrindas	KDB 500V
Gatvės taškų koordinacių nustatymo būdas	Grafinis

GATVIŲ TAŠKŲ KOORDINACIŲ ŽINIARAŠTIS

Bliuzo g., taškų Nr. plane 1 - 23

NR.PLANE	X	Y
1	6069833,01	588068,55
2	6069819,59	588085,56
3	6069803,29	588117,27
4	6069789,57	588149,61
5	6069776,45	588180,54
6	6069749,25	588217,76
7	6069716,77	588267,06
8	6069648,28	588379,19
9	6069642,72	588393,94
10	6069638,88	588416,57
11	6069619,6	588488,62
12	6069632,53	588566,1
13	6069623,83	588581,49
14	6069607,84	588590,58
15	6069549,46	588629,22
16	6069522,14	588639,45
17	6069462,04	588657,19
18	6069450,48	588665,7
19	6069426,48	588690,55
20	6069410,49	588705,14
21	6069406,47	588708,8
22	6069392,98	588729,44
23	6069372,02	588756,91

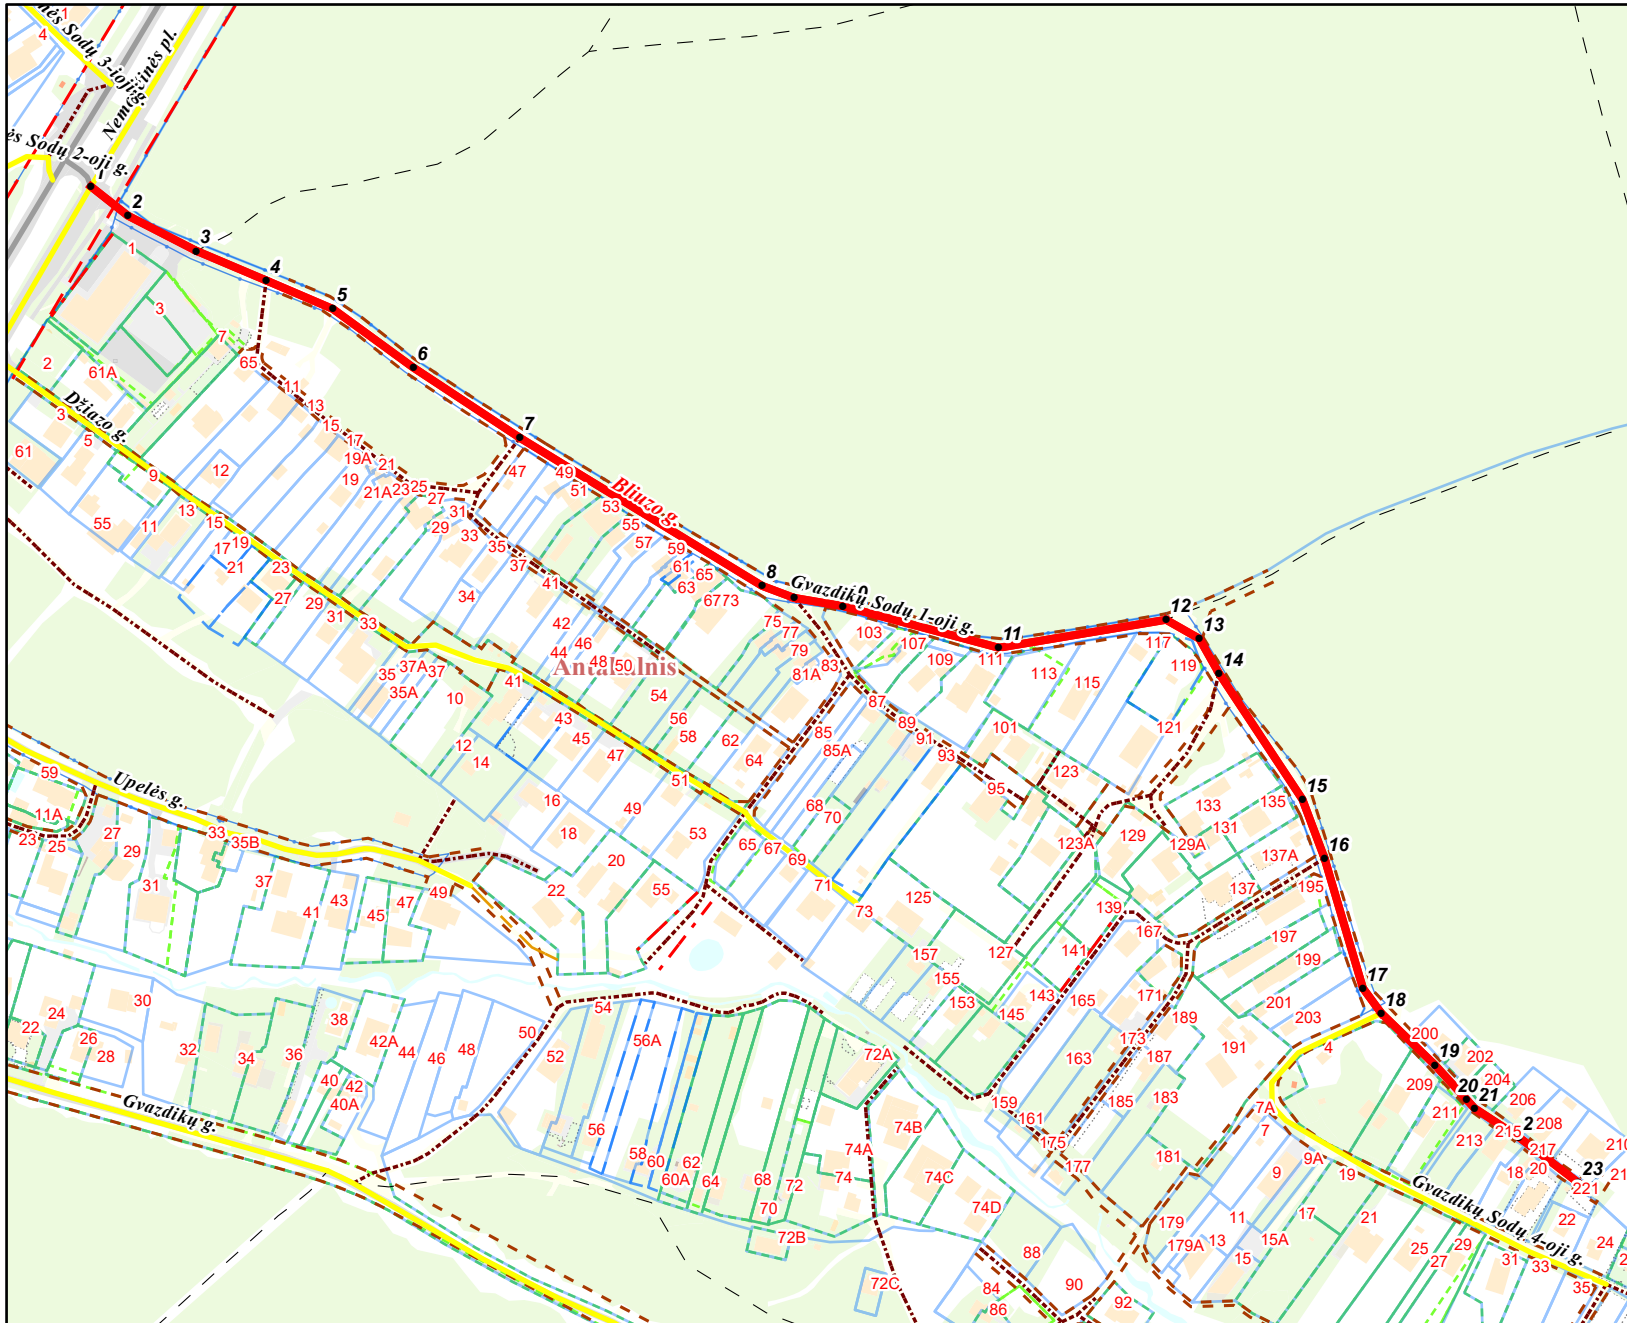

PATEIKIA:
Vilniaus miesto savivaldybės administracijos
Žemės administravimo ir GIS poskyrio vedėja