


VILNIAUS MIESTO SAVIVALDYBĖS N.VILNIO SENIŪNIJOS
K. Bizausko g.
ADRESŲ NUMERIŲ SUTEIKIMO/KEITIMO/NAIKINIMO PLANAS

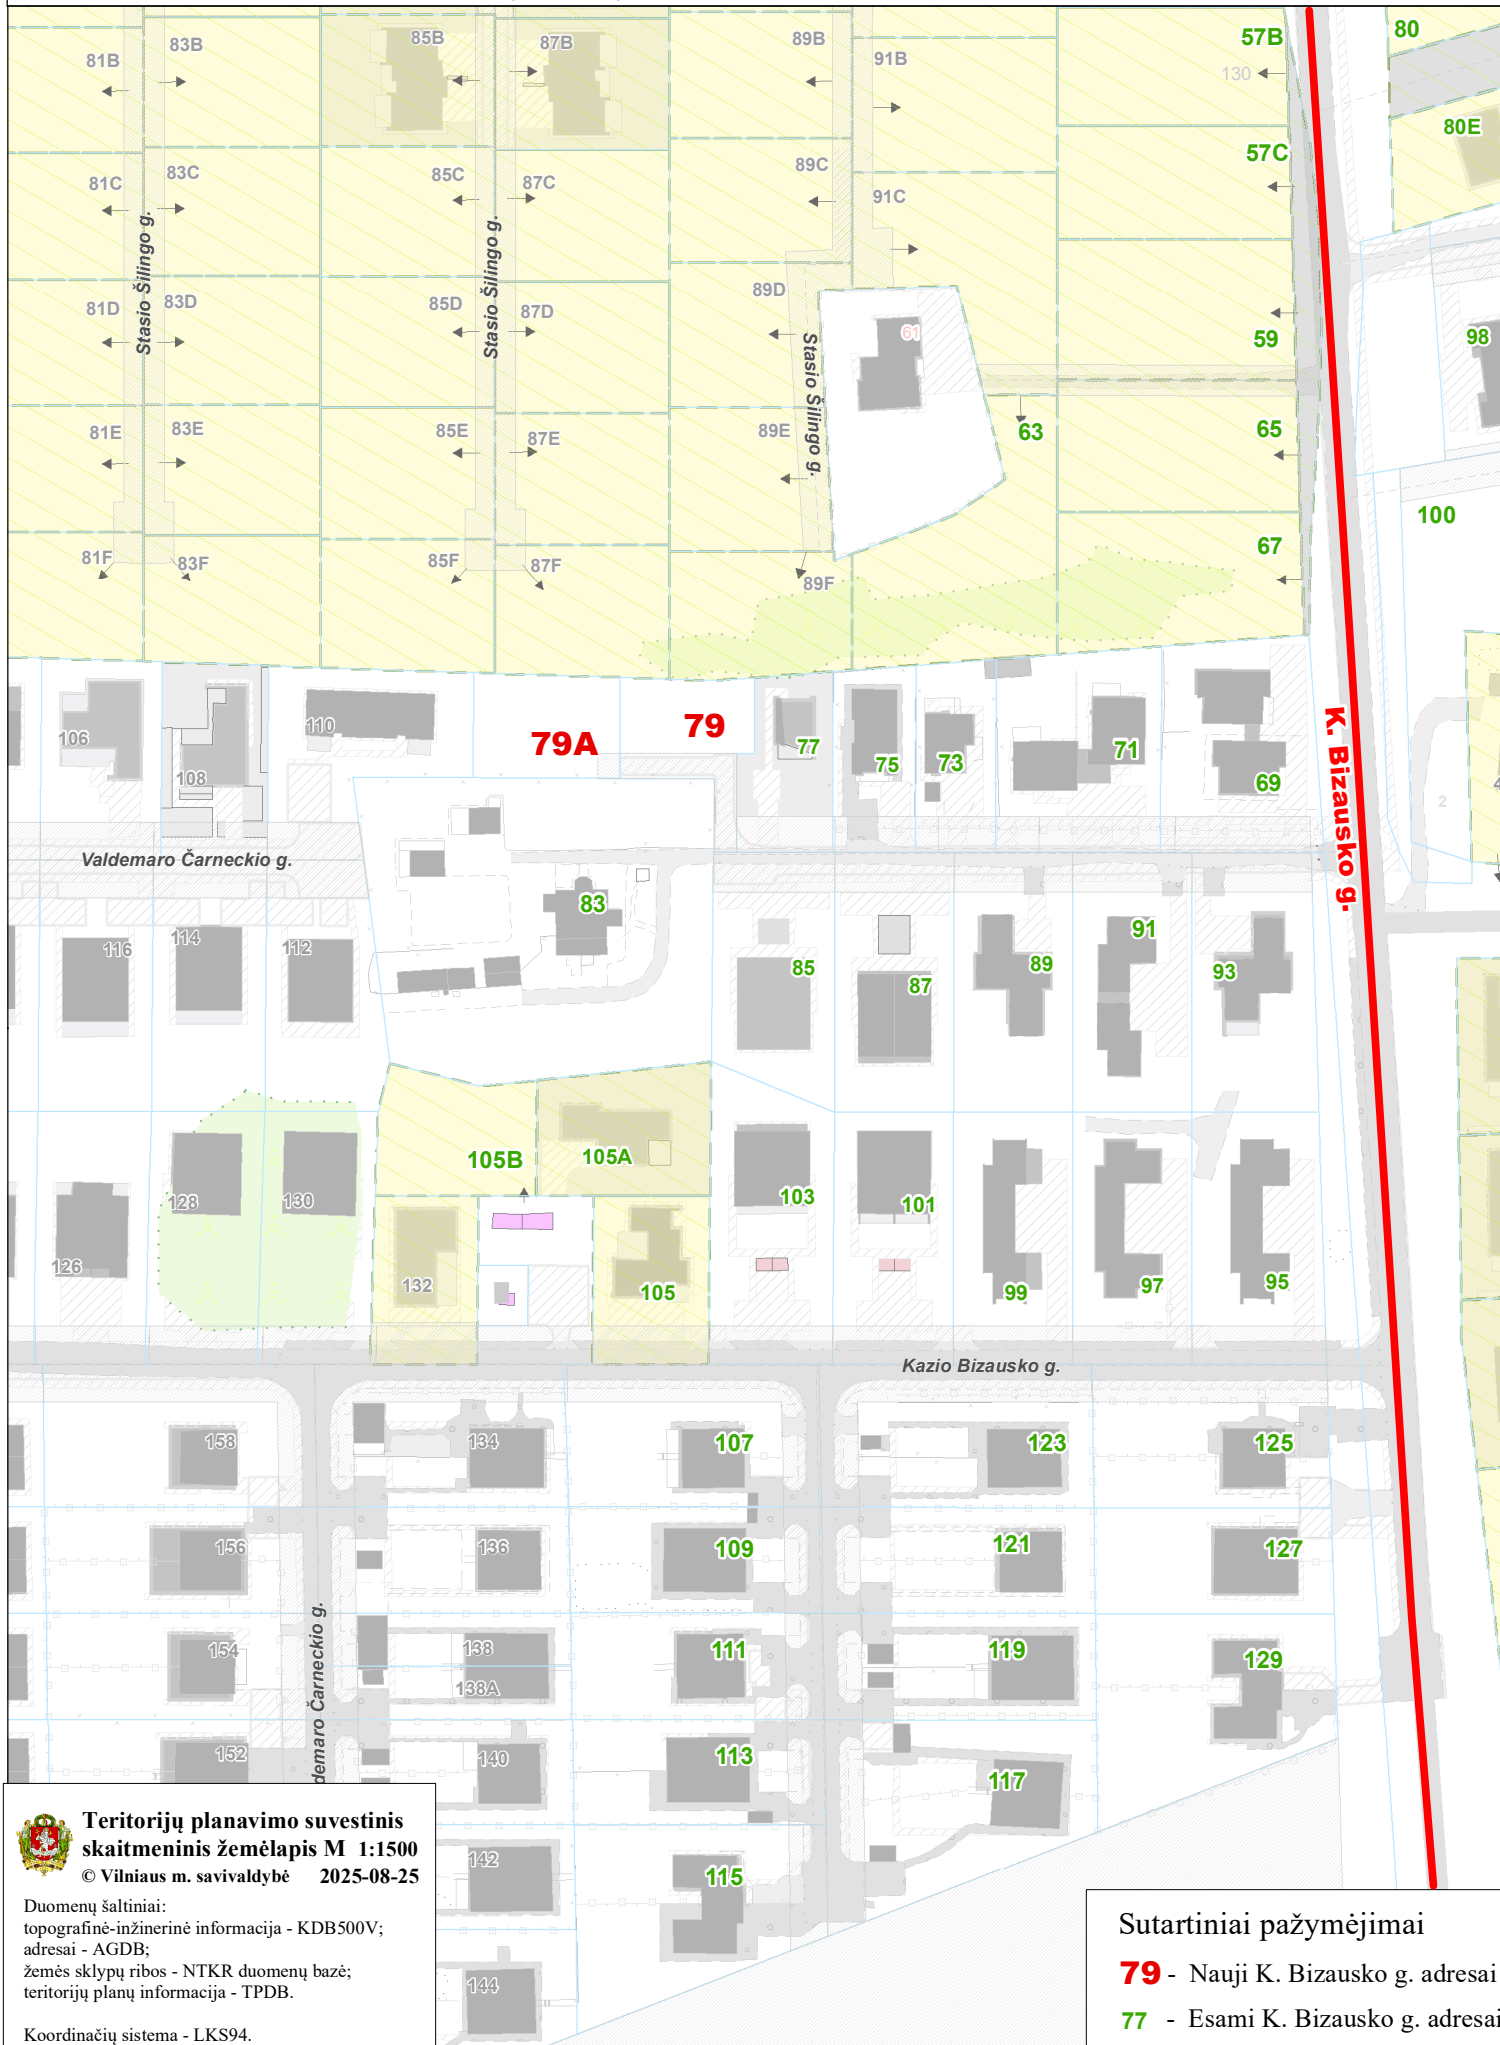

**Teritorijų planavimo suvestinis
skaitmeninis žemėlapis M 1:1500**
© Vilniaus m. savivaldybė 2025-08-25

Duomenų šaltiniai:
topografinė-inžinerinė informacija - KDB500V;
adresai - AGDB;
žemės sklypų ribos - NTKR duomenų bazė;
teritorijų planų informacija - TPDB.

Koordinatų sistema - LKS94.

Sutartiniai pažymėjimai

79 - Nauji K. Bizausko g. adresai

77 - Esami K. Bizausko g. adresai