


VILNIAUS MIESTO GATVIŲ, SKVERŲ, AIKŠČIŲ IR TILTŲ IŠDĖSTYMO PLANAS M 1:2 000

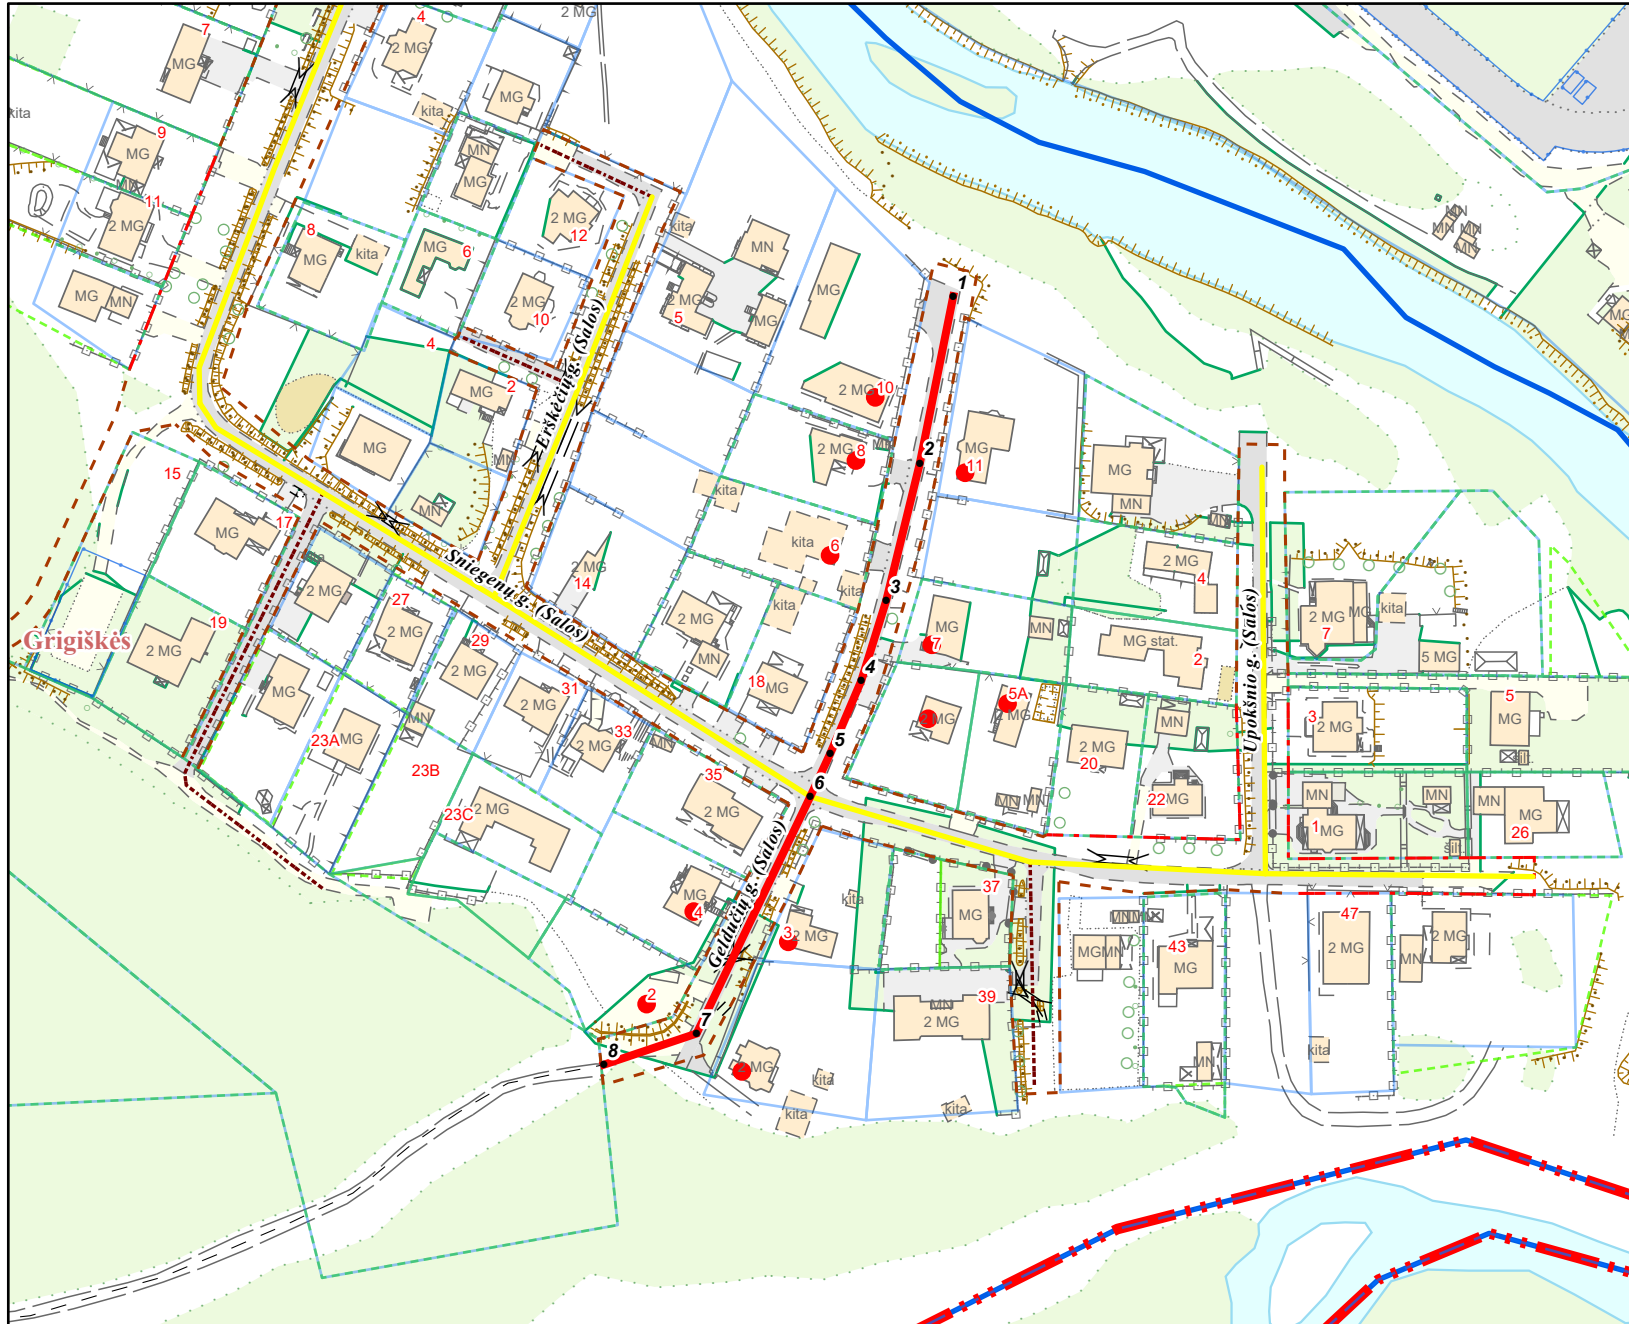

PAVADINIMŲ GATVĖMS, PASTATAMS, STATINIAMS IR KITIEMS OBJEKTAMS SUTEIKIMO, KEITIMO IR ĮTRAUKIMO Į APSKAITĄ TVARKOS APRAŠO 1 PRIEDAS

Vilniaus miesto savivaldybės tarybos
2025 m. _____ d. sprendimo Nr. _____
priedas

Kartografinis pagrindas	KDB 500V
Gatvės taškų koordinacių nustatymo būdas	Grafinis

GATVIŲ TAŠKŲ KOORDINACIŲ ŽINIARAŠTIS

Geldučių g. - taškų Nr. plane 1-8

NR.PLANE	X	Y
1	6059412,79	571475,63
2	6059368,64	571466,85
3	6059332,36	571457,9
4	6059311,03	571451,27
5	6059291,85	571443,14
6	6059280,41	571437,81
7	6059217,74	571407,78
8	6059209,48	571383,23

 Grigiškių m. riba

KEIČIAMŲ ADRESŲ:

Geldučių g. 1 - 11

PATEIKIA:
Vilniaus miesto savivaldybės administracijos
Žemės administravimo ir GIS poskyrio vedėja