

# VILNIAUS MIESTO GATVIŲ, SKVERŲ, AIKŠČIŲ IR TILTŲ IŠDĖSTYMO PLANAS M 1:3 000

PAVADINIMŲ GATVĖMS, PASTATAMS, STATINIAMS IR KITIEMS OBJEKTAMS SUTEIKIMO, KEITIMO IR ĮTRAUKIMO Į APSKAITĄ TVARKOS APRAŠO I PRIEDAS


Vilniaus miesto savivaldybės tarybos  
2026 m. \_\_\_\_\_ d. sprendimo Nr. \_\_\_\_\_  
\_\_\_\_\_ priedas

Kartografinis pagrindas	KDB 500V
Gatvės taškų koordinacių nustatymo būdas	Grafinis

## GATVIŲ TAŠKŲ KOORDINACIŲ ŽINIARAŠTIS

*Glauosnių alėja - taškų Nr. plane 1 - 17*

NR.PLANE	X	Y
1	6060671,14	577875,35
2	6060657,01	577882,76
3	6060642,37	577891,84
4	6060614,49	577892,09
5	6060577,34	577895,77
6	6060556,45	577895,77
7	6060517,56	577892,28
8	6060496,47	577893,25
9	6060486,02	577887,64
10	6060486,21	577870,81
11	6060431,27	577870,81
12	6060426,82	577872,16
13	6060386,77	577872,16
14	6060357,94	577870,23
15	6060346,33	577850,49
16	6060323,52	577839,81
17	6060304,6	577839,97

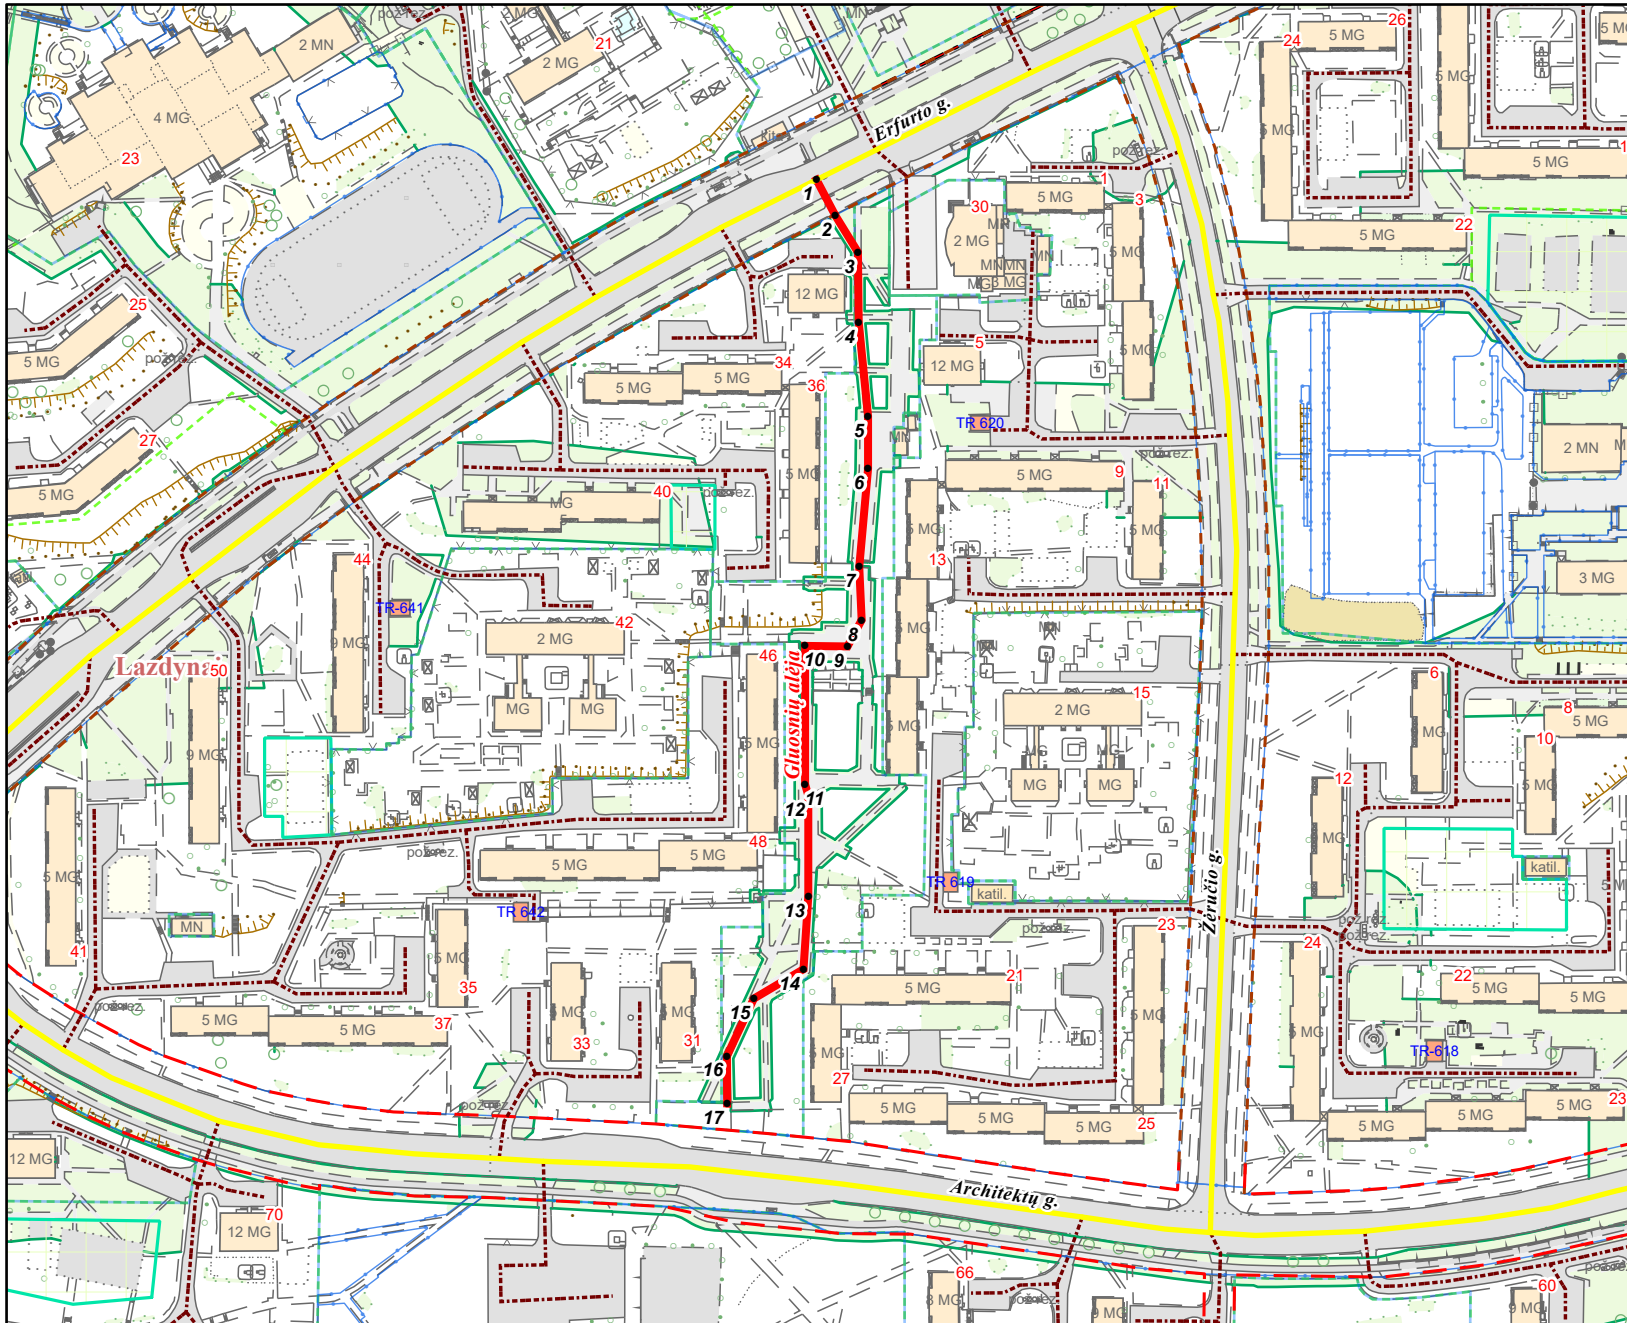

PATEIKIA:  
Vilniaus miesto savivaldybės administracijos  
Žemės administravimo ir GIS poskyrio vedėja