



**VILNIAUS MIESTO SAVIVALDYBĖS
ADMINISTRACIJOS DIREKTORIUS**

**ĮSAKYMAS
DĖL TERITORIJŲ PLANAVIMO DOKUMENTŲ REGISTRO DUOMENŲ TIKSLINIMO**

Nr.
Vilnius

Vadovaudamasis Lietuvos Respublikos vietos savivaldos įstatymo 6 straipsnio 19 punktu, Lietuvos Respublikos teritorijų planavimo įstatymo 39 straipsniu ir Lietuvos Respublikos teritorijų planavimo dokumentų registro informacinės sistemos nuostatų, patvirtintų Lietuvos Respublikos aplinkos ministro 2024 m. lapkričio 22 d. įsakymu Nr. D1-399 „Dėl Lietuvos Respublikos teritorijų planavimo dokumentų registro informacinės sistemos nuostatų patvirtinimo“, 45 ir 45¹ papunkčiais bei sklypų A. Kojelavičiaus g. 3 (kadastro Nr. 0101/0047:595 ir Nr. 0101/0047:596) detaliojo plano, patvirtinto Vilniaus miesto savivaldybės tarybos 2010 m. kovo 17 d. sprendimu Nr. 1-1451 „Dėl sklypų A. Kojelavičiaus g. 3 detaliojo plano tvirtinimo“ (registro Nr. T00058361), sprendiniais:

1. T i k s l i n u Lietuvos Respublikos teritorijų planavimo dokumentų registro informacinės sistemoje įregistruoto sklypų A. Kojelavičiaus g. 3 (kadastro Nr. 0101/0047:595 ir Nr. 0101/0047:596) detaliojo plano, patvirtinto Vilniaus miesto savivaldybės tarybos 2010 m. kovo 17 d. sprendimu Nr. 1-1451 „Dėl sklypų A. Kojelavičiaus g. 3 detaliojo plano tvirtinimo“ (registro Nr. T00058361), duomenis žemės sklype A. Kojelavičiaus g. 3 (kadastro Nr. 0101/0047:0749) pagal pridedamą schemą.

2. P a v e d u Teritorijų planavimo skyriui Lietuvos Respublikos teritorijų planavimo dokumentų registre patikslinti duomenis pagal pridedamą schemą.


Administracijos direktorius

Adomas Bužinskas

588200

588400

588600

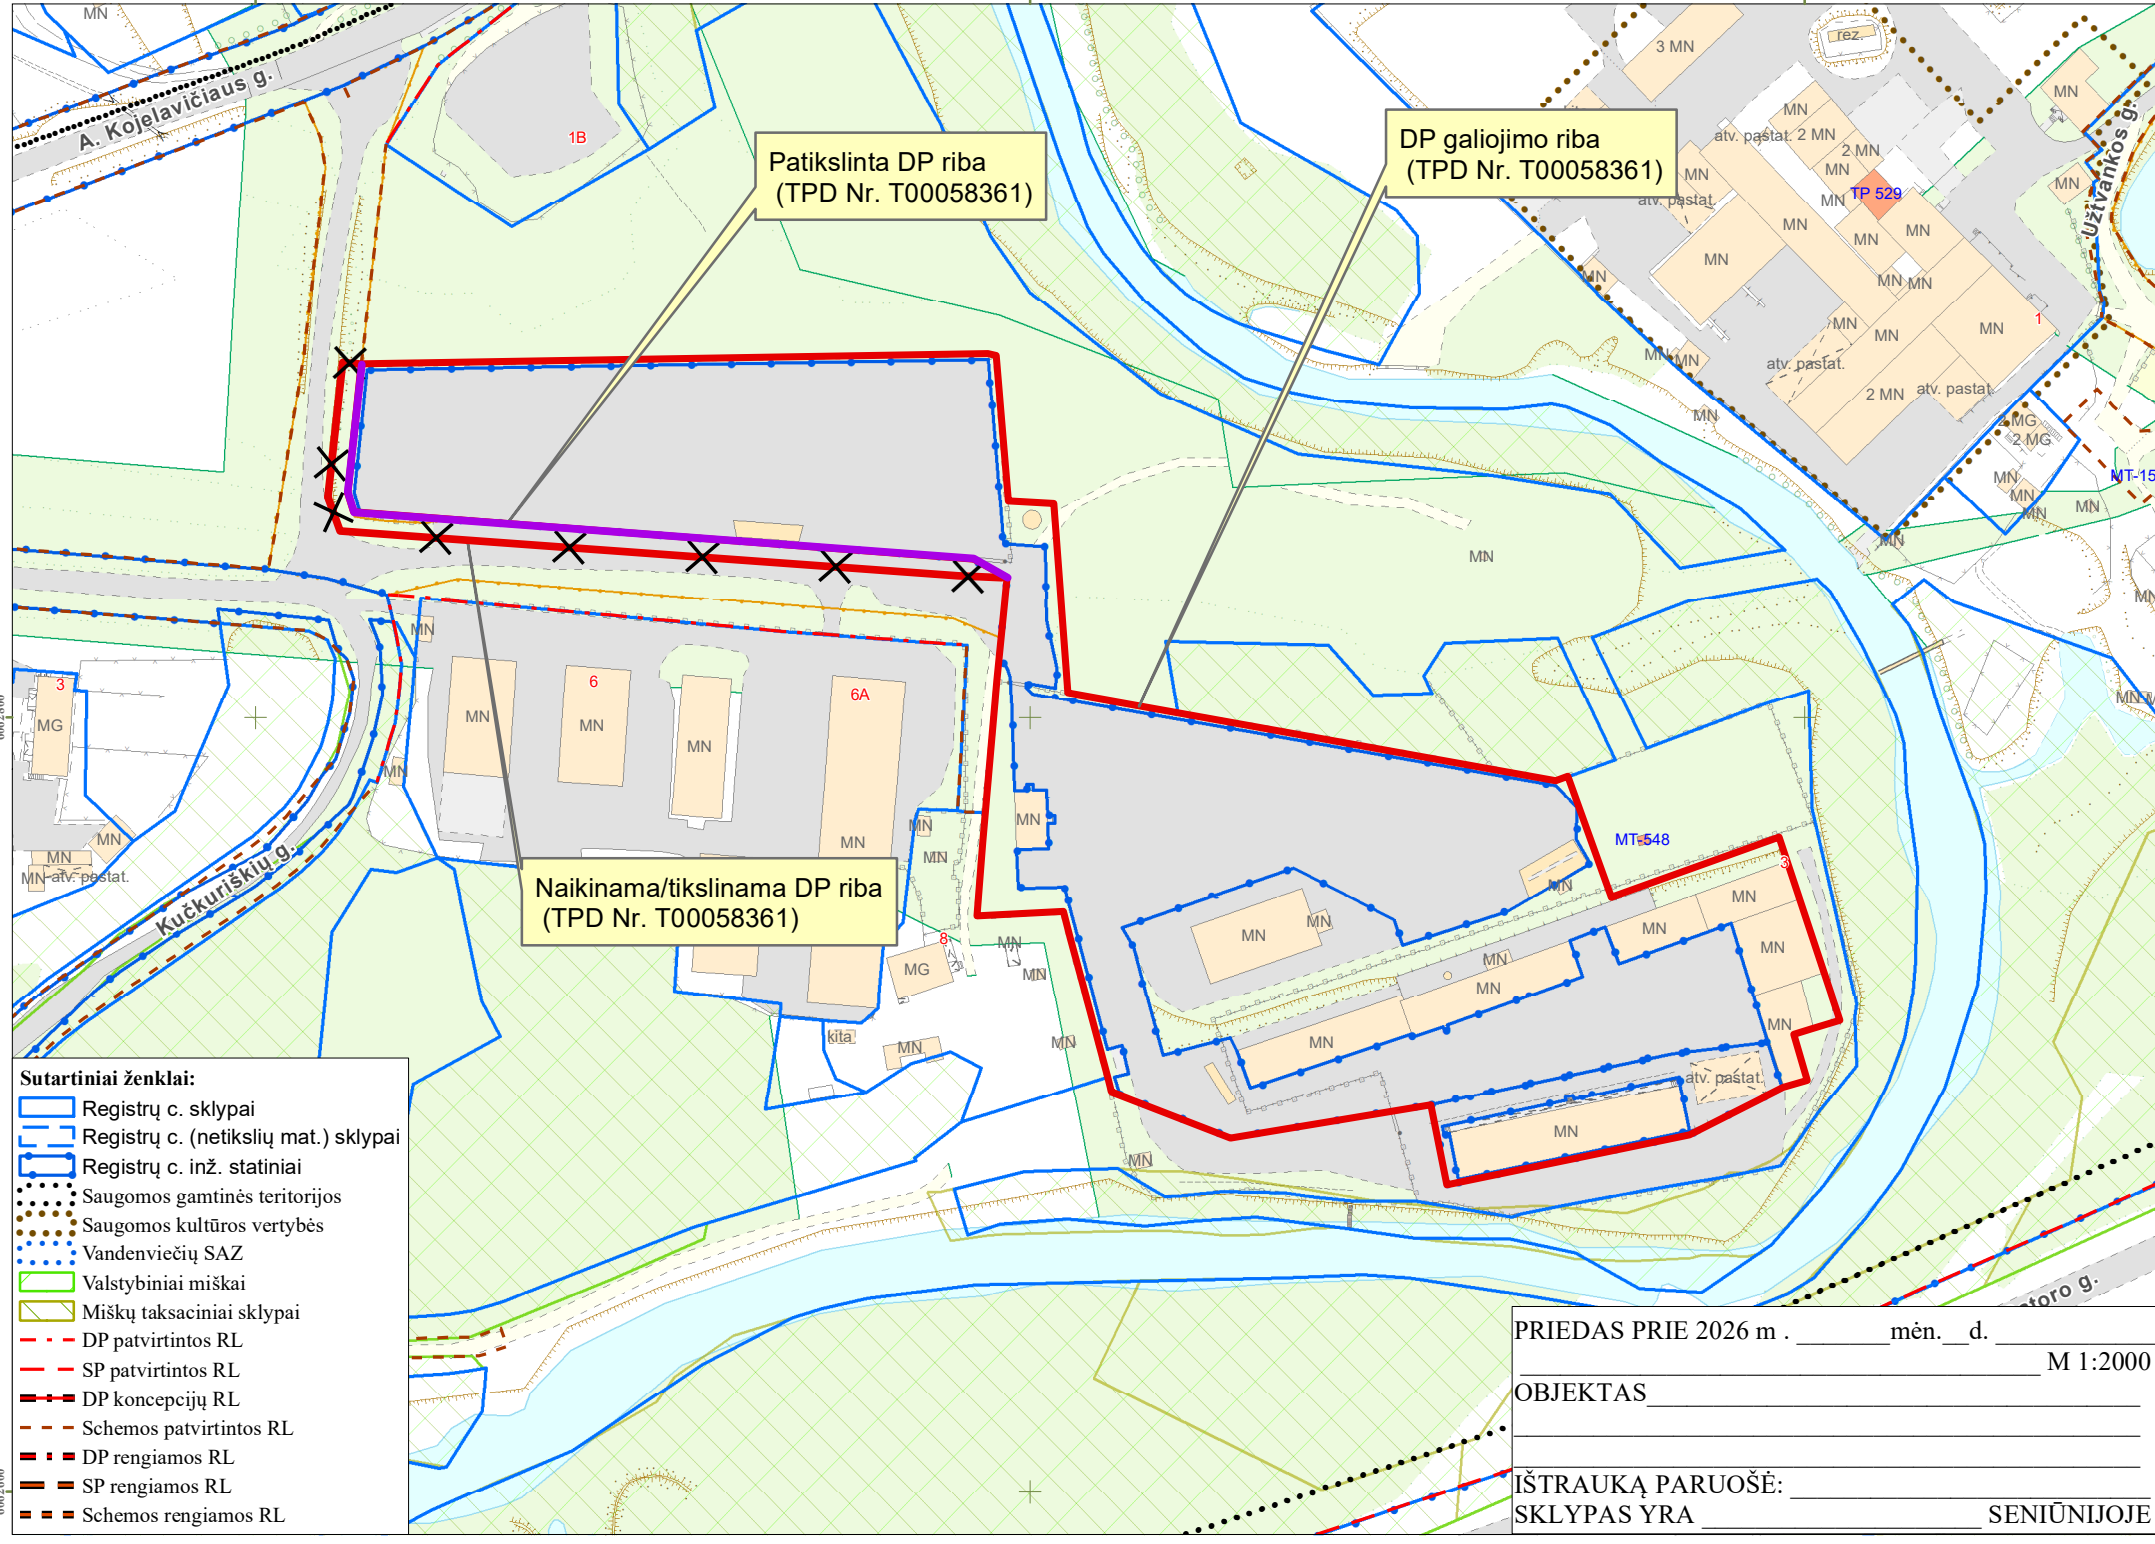

Patikslinta DP riba
(TPD Nr. T00058361)

DP galiojimo riba
(TPD Nr. T00058361)

Naikinama/tikslinama DP riba
(TPD Nr. T00058361)

- Sutartiniai ženklai:**
- Registrų c. sklypai
 - Registrų c. (netikslių mat.) sklypai
 - Registrų c. inž. statiniai
 - Saugomos gamtinės teritorijos
 - Saugomos kultūros vertybės
 - Vandenviečių SAZ
 - Valstybiniai miškai
 - Miškų taksaciniai sklypai
 - DP patvirtintos RL
 - SP patvirtintos RL
 - DP koncepcijų RL
 - Schemos patvirtintos RL
 - DP rengiamos RL
 - SP rengiamos RL
 - Schemos rengiamos RL

PRIEDAS PRIE 2026 m . _____ mėn. ___ d. _____ M 1:2000

OBJEKTAS _____

IŠTRAUKĄ PARUOŠĖ: _____

SKLYPAS YRA _____ SENIŪNIJOJE

6062800

6062600

DETALŪS METADUOMENYS

Dokumento sudarytojas (-ai)	Vilniaus miesto savivaldybė 188710061, Konstitucijos pr. 3, LT-09601, Vilnius
Dokumento pavadinimas (antraštė)	DĖL TERITORIJŲ PLANAVIMO DOKUMENTŲ REGISTRO DUOMENŲ TIKSLINIMO
Dokumento registracijos data ir numeris	2026-05-06 Nr. 30-1119/26
Dokumento gavimo data ir dokumento gavimo registracijos numeris	–
Dokumento specifikacijos identifikavimo žymuo	ADOC-V1.0
Parašo paskirtis	Pasirašymas
Parašą sukūrusio asmens vardas, pavardė ir pareigos	Adomas Bužinskas, Administracijos direktorius, Administracijos direktorius
Sertifikatas išduotas	ADOMAS BUŽINSKAS, Vilniaus miesto savivaldybės administracija LT
Parašo sukūrimo data ir laikas	2026-05-05 15:41:01 (GMT+03:00)
Parašo formatas	XAdES-T
Laiko žymoje nurodytas laikas	2026-05-05 15:41:01 (GMT+03:00)
Informacija apie sertifikavimo paslaugų teikėją	ADIC CA ECC, Asmens dokumentu israsymo centras prie LR VRM LT
Sertifikato galiojimo laikas	2024-06-18 10:06:41 – 2028-06-17 10:06:41
Informacija apie būdus, naudotus metaduomenų vientisumui užtikrinti	"Registravimas" paskirties metaduomenų vientisumas užtikrintas naudojant "RCSC IssuingCA-2, VI Registru Centras - i.k. 124110246 LT" išduotą sertifikatą "Dokumentų valdymo sistema Avilys, Vilniaus miesto savivaldybės administracija, į.k. 188710061 LT", sertifikatas galioja nuo 2024-12-18 11:49:40 iki 2027-12-18 11:49:40
Pagrindinio dokumento priedų skaičius	1
Pagrindinio dokumento pridedamų dokumentų skaičius	–
Priedamo dokumento sudarytojas (-ai)	–
Priedamo dokumento pavadinimas (antraštė)	–
Priedamo dokumento registracijos data ir numeris	–
Programinės įrangos, kuria naudojantis sudarytas elektroninis dokumentas, pavadinimas	Dokumentų valdymo sistema „Avilys“, versija 3.5.88
Informacija apie elektroninio dokumento ir elektroninio (-ių) parašo (-ų) tikrinimą (tikrinimo data)	Atitinka specifikacijos keliamus reikalavimus. Visi dokumente esantys elektroniniai parašai galioja (2026-05-06 10:24:45)
Paieškos nuoroda	–
Papildomi metaduomenys	Nuorašą suformavo 2026-05-06 10:24:45 Dokumentų valdymo sistema „Avilys“