



## VILNIAUS MIESTO SAVIVALDYBĖS ADMINISTRACIJOS DIREKTORIUS

### ĮSAKYMAS DĖL AUKŠTŪJŲ PANERIŲ RAJONO C ZONOS DETALIOJO PLANO SPRENDINIŲ KOREGAVIMO ŽEMĖS SKLYPE (KADASTRO NR. 0101/0067:274) ORGANIZAVIMO

Nr.  
Vilnius

Vadovaudamasis Lietuvos Respublikos teritorijų planavimo įstatymo 6 straipsnio 2 dalimi, 17 straipsnio 8 ir 9 dalimis, 28 straipsnio 2 dalimi, Kompleksinio teritorijų planavimo dokumentų rengimo taisyklių, patvirtintų Lietuvos Respublikos aplinkos ministro 2014 m. sausio 2 d. įsakymu Nr. D1-8 „Dėl Kompleksinio teritorijų planavimo dokumentų rengimo taisyklių patvirtinimo“, 315 ir 318 punktais:

1. O r g a n i z u o j u Aukštųjų Panerių rajono C zonos detaliojo plano (TPD Nr. T00054992), patvirtinto Vilniaus miesto tarybos 1999 m. liepos 9 d. sprendimu Nr. 410 „Dėl Aukštųjų Panerių pramoninio rajono C zonos detaliojo plano tvirtinimo“, pakoreguoto Vilniaus miesto savivaldybės administracijos direktoriaus pavaduotojo 2019 m. spalio 9 d. įsakymu Nr. A30-2036/19 „Dėl Aukštųjų Panerių pramoninio rajono C zonos detaliojo plano sprendinių koregavimo, keičiant Gariūnų gatvės dalies raudonąsias linijas, sklypo Gariūnų g. 48 žemės naudojimo būdą ir plotą, nustatant teritorijos naudojimo ir tvarkymo reglamentus, tvirtinimo“ ir Vilniaus miesto savivaldybės administracijos direktoriaus pavaduotojo 2020 m. lapkričio 16 d. įsakymu Nr. A30-2958/20 „Dėl Aukštųjų Panerių rajono C zonos detaliojo plano sklypo Nr. 15 Gariūnų gatvėje ir šalia esančios teritorijos sprendinių koregavimo tvirtinimo“, sprendinių koregavimą žemės sklype (kadastro Nr. 0101/0067:274).

2. N u s t a t a u šį planavimo tikslą ir detaliojo plano uždavinį: suplanuoti žemės sklypo (kadastro Nr. 0101/0067:274) paėmimą visuomenės poreikiams.

3. T v i r t i n u detaliojo plano planavimo darbų programą (pridedama).

Administracijos direktorius

Adomas Bužinskas

PATVIRTINTA:  
Vilniaus m. savivaldybės  
administracijos direktorius  
202\_\_ m. \_\_\_\_\_ d. įsakymu Nr.

## PLANAVIMO DARBŲ PROGRAMA DETALIOJO PLANAVIMO DOKUMENTUI KOREGUOTI


- 1. Planavimo dokumento pavadinimas:** Aukštųjų Panerių rajono C zonos detaliojo plano (TPD Nr. T00054472) sprendinių koregavimas žemės sklype (kadastro Nr. 0101/0067:274).
- 2. Planuojamos teritorijos (sklypų) adresas:** žemės sklypas (kadastro Nr. 0101/0067:274).
- 3. Planuojamos teritorijos plotas:** apie 0,055 ha.
- 4. Planavimo organizatorius:** Vilniaus miesto savivaldybės administracijos direktorius, Konstitucijos pr. 3, LT-09601, Vilnius, tel. 8 5 2112616, faks. 8 5 2112222.
- 5. Rengėjas:** pasirenka planavimo organizatorius.
- 6. Planavimo pagrindas:** 2025-02-10 pasitarimo plėtros klausimais nutartis Nr. 28-58/25(1.2.13E-TAR)
- 7. Nagrinėjama (numatomų sprendinių įtaką patirianti) teritorija:** kadangi planuojama teritorija neatitinka kvartalo apibrėžimo nustatoma nagrinėjama teritorija: (numatomų sprendinių įtaką patirianti) teritorija apribota Gariūnų gatvės pietryčiuose, Paneriškių gatvės pietvakariuose ir šiaurės vakaruose.
- 8. Planavimo tikslai ir detaliojo plano uždaviniai:** suplanuoti žemės sklypo (kadastro Nr. 0101/0067:274) paėmimą visuomenės poreikiams.
- 9. Papildomi planavimo uždaviniai:** pateikti papildomą informaciją, reikalingą detaliojo plano sprendiniams paaiškinti ir (ar) įgyvendinti.
- 10. Papildomi teritorijos naudojimo reglamentai:** vadovaujantis Teritorijų planavimo įstatymo 18 str. 2 d., gali būti nustatomi kiti papildomi teritorijos naudojimo reglamentai.
- 11. Keičiami galiojančiame detaliojame plane nustatyti reglamentai (išskyrus Kompleksinio teritorijų planavimo dokumentų rengimo taisyklių 315.1 ir 315.2 papunkčiuose nurodytus atvejus):** Reglamentai nekeičiami.
- 12. Tyrimai ir galimybių studijos:**
- 13. SPAV reikalingumas:** nereikalingas.
- 14. Detaliojo plano koncepcijos rengimas:** nerengiama.
- 15. Atviras konkursas geriausiai urbanistinei idėjai atrinkti:** nereikalingas.
- 16. Sprendinių nepriklausomas ekspertinis vertinimas:** nereikalingas.
- 17. Suplanuotų urbanistinių struktūrų vizualizacijos 3D formatu ir maketo parengimas:** nereikalingas.
- 18. Esamos būklės įvertinimo stadija:** atliekama.
- 19. Informacinio (ių) stendo(ų) vieta(os) ir stendo matmenys:** informacinio stendo vieta nurodyta tvirtinamoje miesto plano ištraukoje. Informacinio stendo matmenys nemažesnis nei 1 kv. m.
- 20. Detaliojo planavimo etapai:** parengiamasis, rengimo ir baigiamasis etapai.

**21. Viešumo užtikrinimas:** detaliojo plano rengimo viešumo procedūros atliekamos teisės aktuose nustatyta tvarka. Jas užtikrina planavimo organizatorius ir jo įgaliotas asmuo.

**22. Planavimo terminai:** 7 metai nuo planavimo sąlygų išdavimo datos.

**23. Derinimo procedūra:** detalųjį planą derinti Lietuvos Respublikos teritorijų planavimo dokumentų rengimo ir teritorijų planavimo proceso valstybinės priežiūros informacinėje sistemoje (TPDRIS).

**24. Kiti reikalavimai:** trūkstamus planavimui pradinis duomenis organizatorius paveda surinkti rengėjui. Projektą rengti ant skaitmeninių žemėlapių, panaudojant M 1:500 – M1:1000 duomenis. Planavimo organizatorius patvirtintą dokumentą turi užregistruoti [www.tpdr.lt](http://www.tpdr.lt).

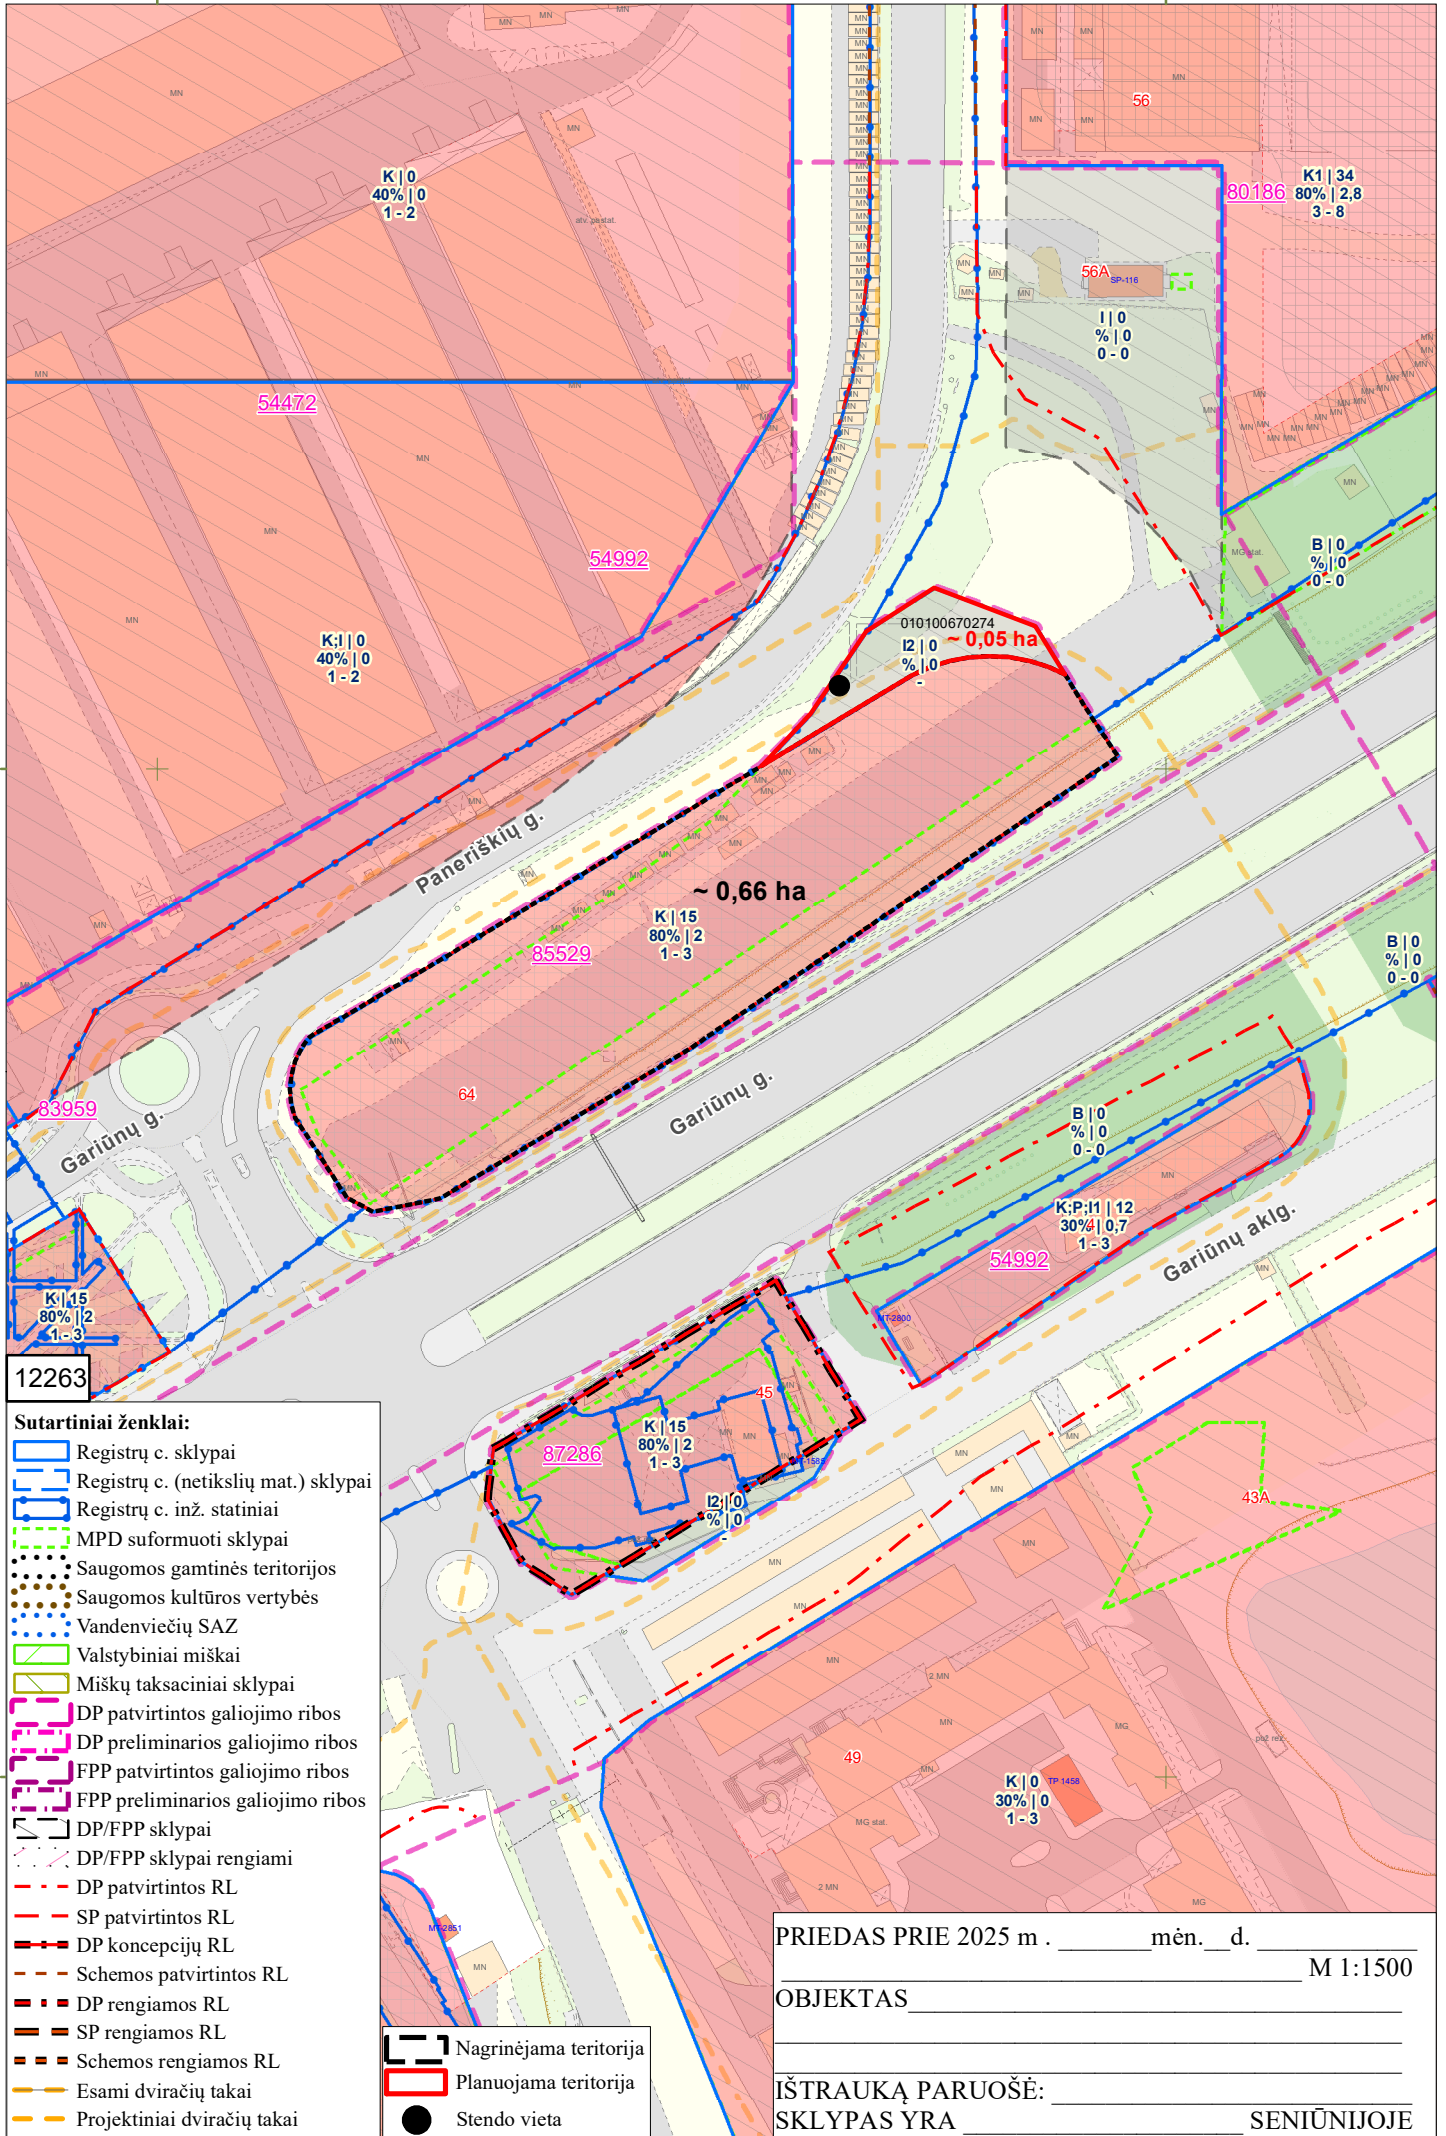

6058000

6058000

- Sutariniai ženklai:**
- Registrų c. sklypai
  - Registrų c. (netikslų mat.) sklypai
  - Registrų c. inž. statiniai
  - MPD suformuoti sklypai
  - Saugomos gamtinės teritorijos
  - Saugomos kultūros vertybės
  - Vandenviečių SAZ
  - Valstybiniai miškai
  - Miškų taksaciniai sklypai
  - DP patvirtintos galiojimo ribos
  - DP preliminarios galiojimo ribos
  - FPP patvirtintos galiojimo ribos
  - FPP preliminarios galiojimo ribos
  - DP/FPP sklypai
  - DP/FPP sklypai rengiami
  - DP patvirtintos RL
  - SP patvirtintos RL
  - DP koncepcijų RL
  - Schemos patvirtintos RL
  - DP rengiamos RL
  - SP rengiamos RL
  - Schemos rengiamos RL
  - Esami dviračių takai
  - Projektiniai dviračių takai
  - Nagrinėjama teritorija
  - Planuojama teritorija
  - Stendo vieta

PRIEDAS PRIE 2025 m . \_\_\_\_\_ mėn. \_\_\_\_ d. M 1:1500

OBJEKTAS \_\_\_\_\_

IŠTRAUKĄ PARUOŠĖ: \_\_\_\_\_

SKLYPAS YRA \_\_\_\_\_ SENIŪNIJOJE

**DETALŪS METADUOMENYS**

<b>Dokumento sudarytojas (-ai)</b>	Vilniaus miesto savivaldybė 188710061, Konstitucijos pr. 3, LT-09601, Vilnius
<b>Dokumento pavadinimas (antraštė)</b>	DĖL AUKŠTŪJŲ PANERIŲ RAJONO C ZONOS DETALIOJO PLANO SPRENDINIŲ KOREGAVIMO ŽEMĖS SKLYPE (KADASTRO NR. 0101/0067:274) ORGANIZAVIMO
<b>Dokumento registracijos data ir numeris</b>	2025-06-11 Nr. 30-1536/25
<b>Dokumento gavimo data ir dokumento gavimo registracijos numeris</b>	–
<b>Dokumento specifikacijos identifikavimo žymuo</b>	ADOC-V1.0
<b>Parašo paskirtis</b>	Pasirašymas
<b>Parašą sukūrusio asmens vardas, pavardė ir pareigos</b>	Adomas Bužinskas, Administracijos direktorius, Administracijos direktorius
<b>Sertifikatas išduotas</b>	ADOMAS BUŽINSKAS, Vilniaus miesto savivaldybės administracija LT
<b>Parašo sukūrimo data ir laikas</b>	2025-05-23 16:44:53 (GMT+03:00)
<b>Parašo formatas</b>	XAdES-X-L
<b>Laiko žymoje nurodytas laikas</b>	2025-05-23 16:44:53 (GMT+03:00)
<b>Informacija apie sertifikavimo paslaugų teikėją</b>	ADIC CA ECC, Asmens dokumentu israsymo centras prie LR VRM LT
<b>Sertifikato galiojimo laikas</b>	2024-06-18 10:06:41 – 2028-06-17 10:06:41
<b>Informacija apie būdus, naudotus metaduomenų vientisumui užtikrinti</b>	"Registravimas" paskirties metaduomenų vientisumas užtikrintas naudojant "RCSC IssuingCA-2, VI Registru Centras - i.k. 124110246 LT" išduotą sertifikatą "Dokumentų valdymo sistema Avilys, Vilniaus miesto savivaldybės administracija, į.k. 188710061 LT", sertifikatas galioja nuo 2024-12-18 11:49:40 iki 2027-12-18 11:49:40
<b>Pagrindinio dokumento priedų skaičius</b>	2
<b>Pagrindinio dokumento pridedamų dokumentų skaičius</b>	–
<b>Priedamo dokumento sudarytojas (-ai)</b>	–
<b>Priedamo dokumento pavadinimas (antraštė)</b>	–
<b>Priedamo dokumento registracijos data ir numeris</b>	–
<b>Programinės įrangos, kuria naudojantis sudarytas elektroninis dokumentas, pavadinimas</b>	Dokumentų valdymo sistema „Avilys“, versija 3.5.84.1
<b>Informacija apie elektroninio dokumento ir elektroninio (-ių) parašo (-ų) tikrinimą (tikrinimo data)</b>	Atitinka specifikacijos keliamus reikalavimus. Visi dokumente esantys elektroniniai parašai galioja (2025-06-11 15:20:15)
<b>Paieškos nuoroda</b>	–
<b>Papildomi metaduomenys</b>	Nuorašą suformavo 2025-06-11 15:20:15 Dokumentų valdymo sistema „Avilys“