



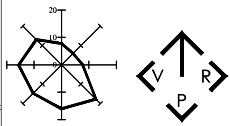

SUTARTINAI ŽYMĖJIMAI

- NAUJAS (VAŽIAVIMAS) SKLYPA
- DP NUMATYTAS (VAŽIAVIMAS) SKLYPA (NENAUKNIMAS)
- PLANUOJAMOS (KOREGUOJAMOS) TERITORIJOS RIBA
- SKLYPO RIBA
- GREITIMI SKLYPU RIBOS
- NOTARINĖ SKLYPO NAUDOJIMOS TVARKA
- GALIOJUSIŲ PATIRTINANT DP, GALIOJIA DABAR)
- GATVĖS RAUDONOSIOS LINIJOS

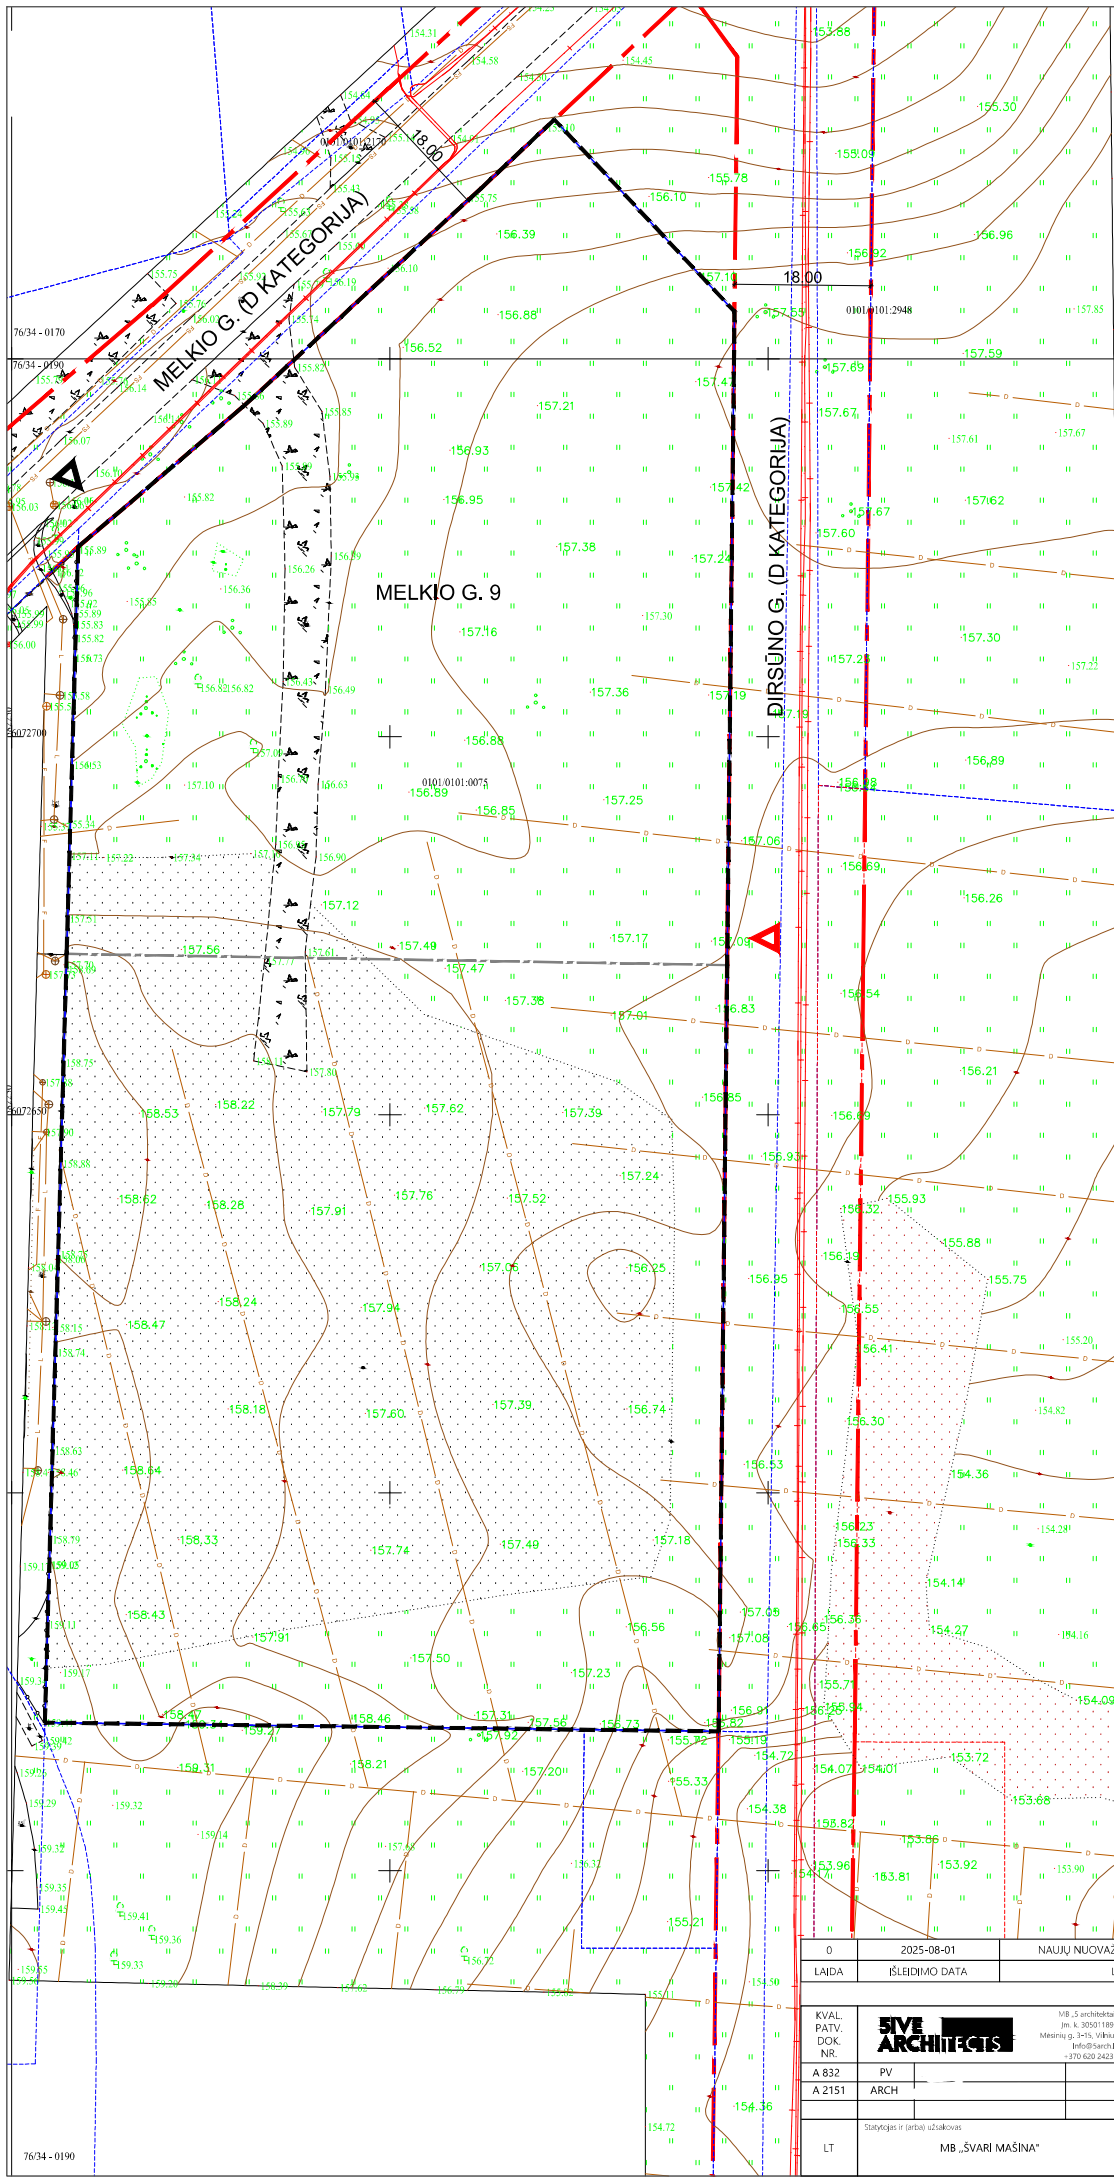

PASTABOS:
 1. Koordinatų sistema LKS 1994, aukštų sistema LAS 07;
 2. Tapos nuotrauka galiojanti;
 3. Kiti (reikoreguojami) sprendiniai ir reikalaujami šieka galioti pagal pirminio detaliojo plano sprendinius.

0	2025-08-01	NAUJŲ NUOVAŽŲ SKLYPO DALĮ PROJEKTAVIMAS, KURIOS NEBUVO NUMATYTOS DP
LAIDA	IŠLEIDIMO DATA	LAIDOS STATUSAS, KEITIMO PRIEŽASTIS (JEI TAIKOMA)
KVAL. PATV. DOK. NR.	SIVE ARCHITECTS	MB „SIVIARI MAŠINA“ MB „SIVIARI MAŠINA“ Jm. A. 302011893 Mėtinėjų 3m, Vilnius info@sive.lt +370 620 24232
A 832	PV	Statinio projekto pavadinimas
A 2151	ARCH	APIE 26,1 HA TERITORIJOS BUUVIAMIAM DIDŽIŲJŲ GULBINŲ KAIME, VERKIŲ SEN. DETALIJOS PLANAS. KOREGAVIMAS
Statybos ir (arba) užskaitos	MB „SIVIARI MAŠINA“	brėžinys
LT	MB „SIVIARI MAŠINA“	DETALIOJO PLANO KOREGAVIMO BRĖŽINYS M 1:500
		Dokumentu žymios
		SA.20.141-DP-BR.01
		Lapas Lapų
		1 1