



Vilnius, Rodūnios kel. 28

Esamas remontuojamas pastatas

30

VGTU Antano
Gustaičio aviacijos
institutas

32

34

Nr. 1

18 val.

6 val.

17 val.

16 val.

7 val.

15 val.

14 val.


13 val.


12 val.

8 val.

Planuojamas

- Saulės projekcija
- Šešėlis
- Insoliuojama dalis
- Planuojami viešbučio paskirties pastatai

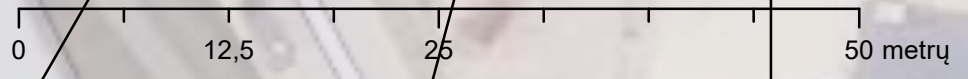

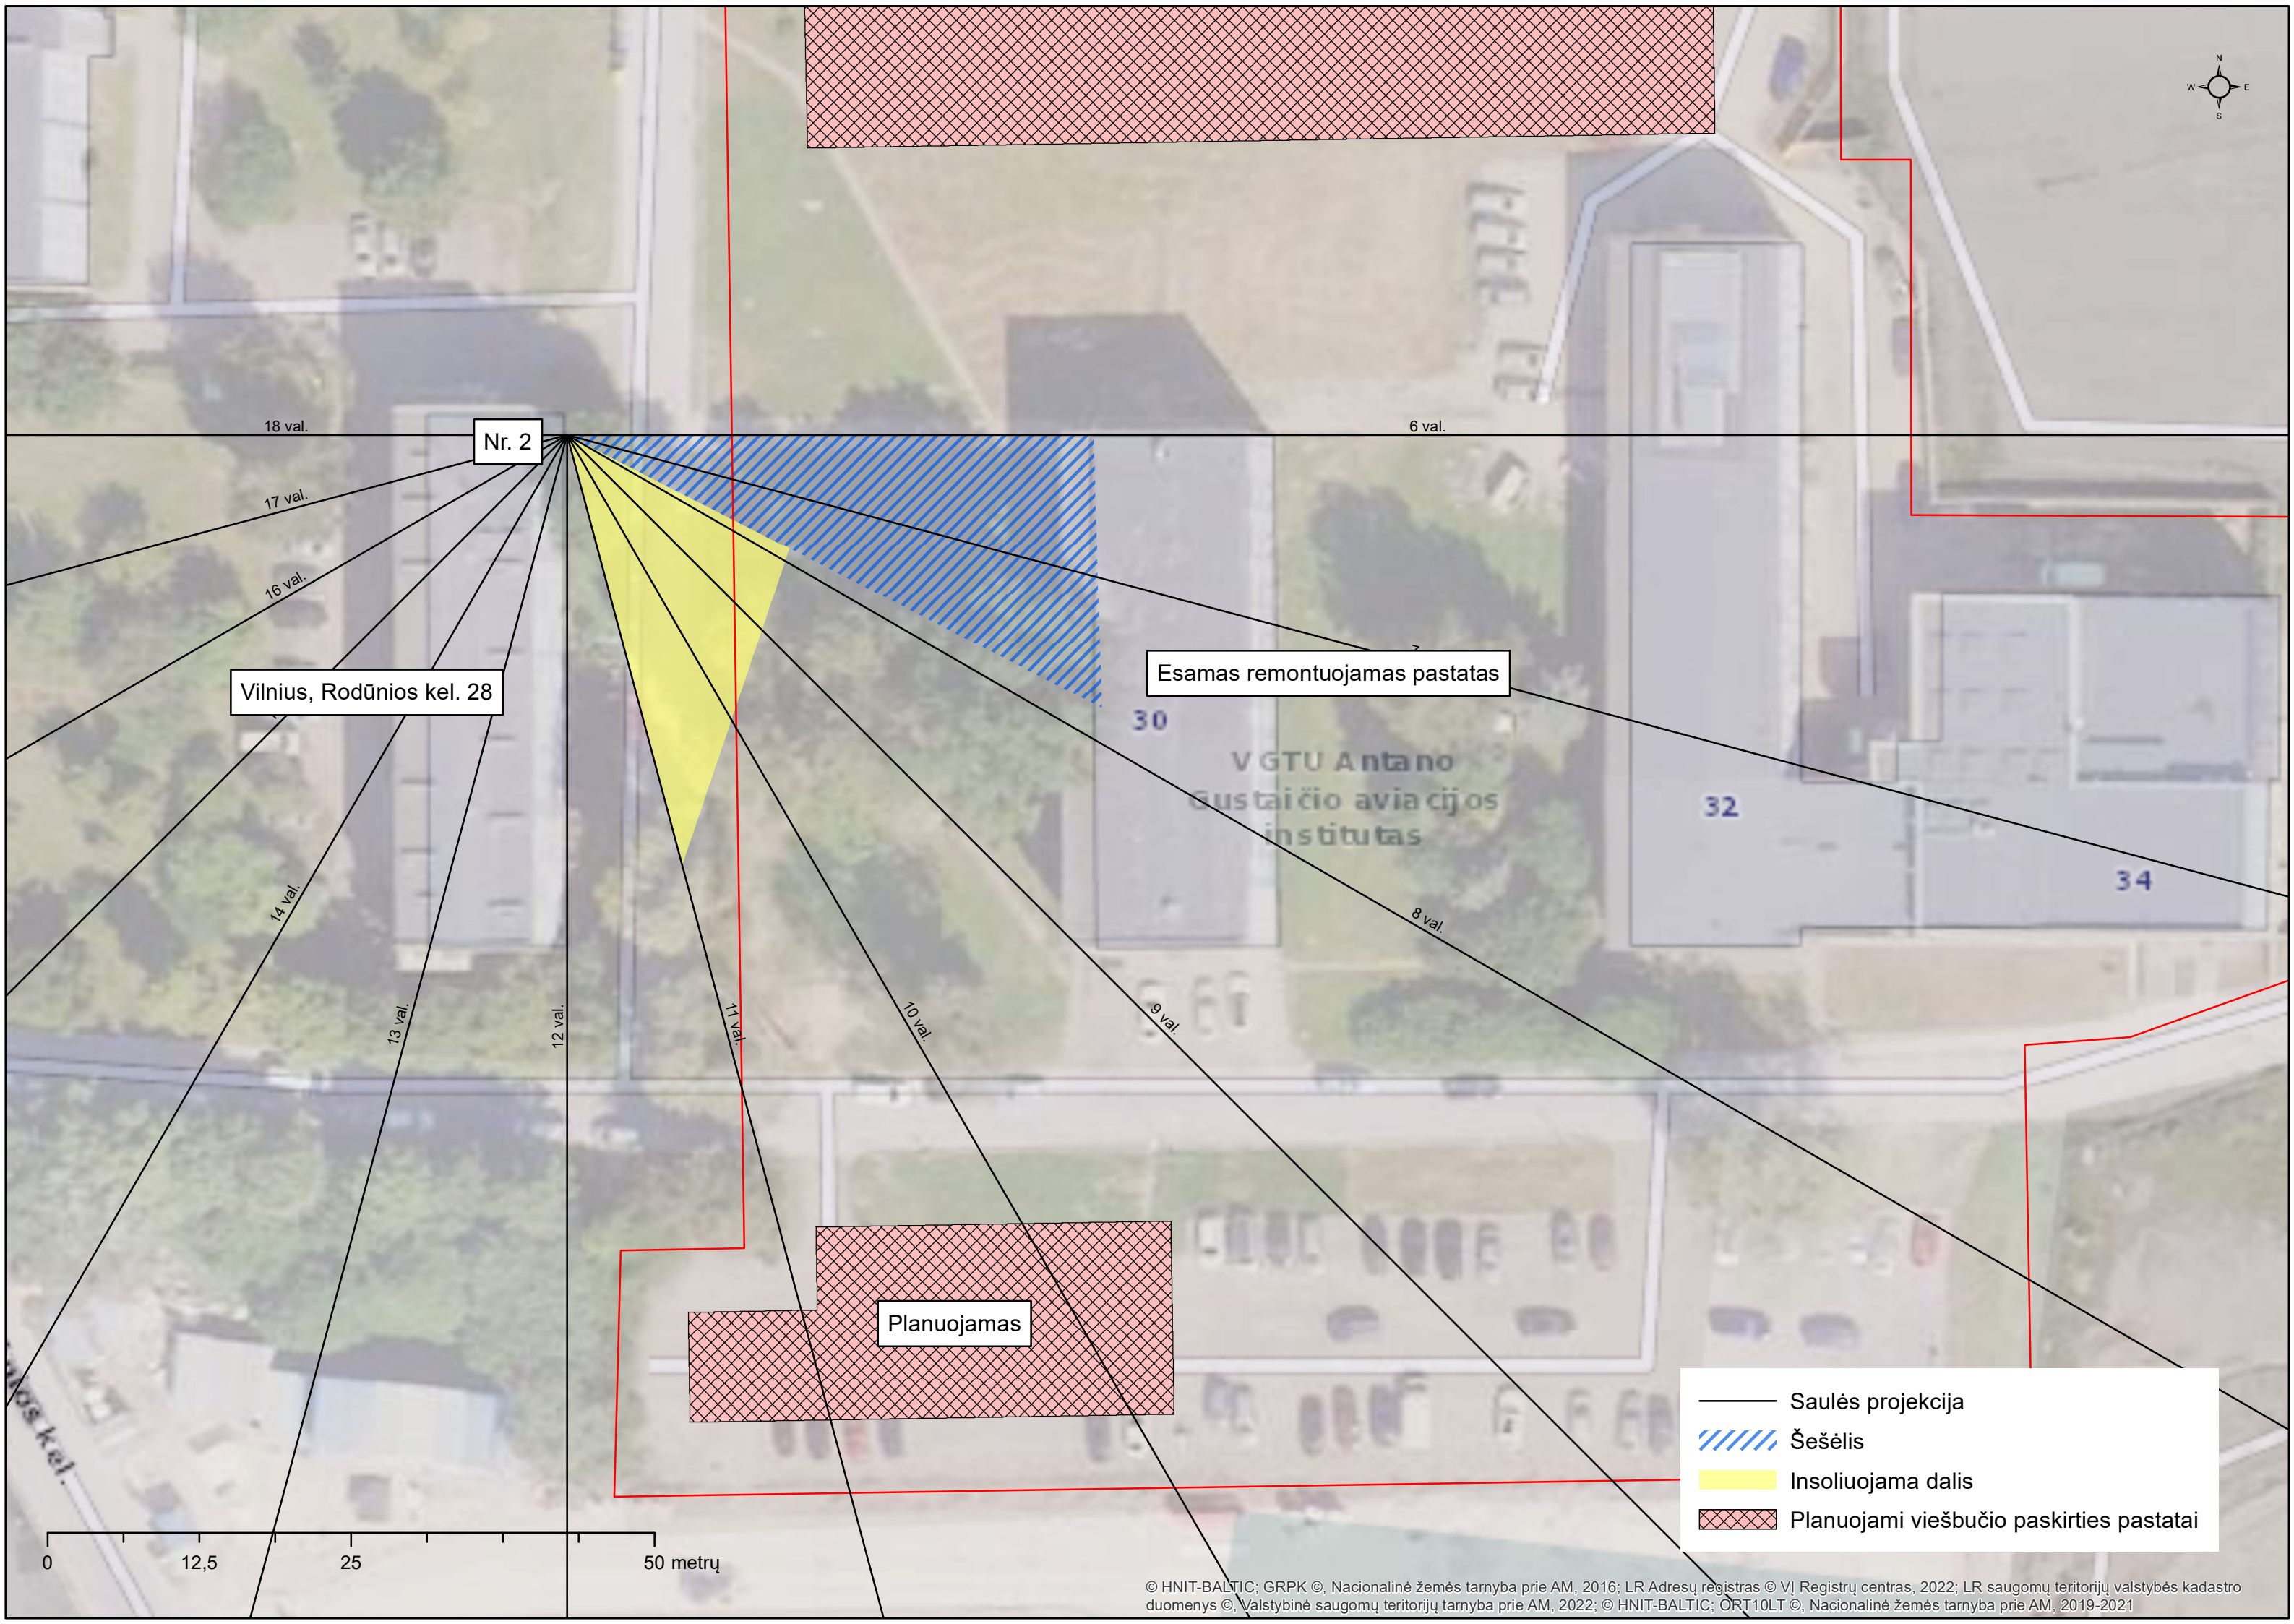





Vilnius, Rodūnios kel. 26

Nr. 3

Planuojamas

Esamas remontuojamas pastatas

- Saulės projekcija
- ▨ Planuojami viešbučio paskirties pastatai
- ▨ Šešėlis
- Insoliuojama dalis

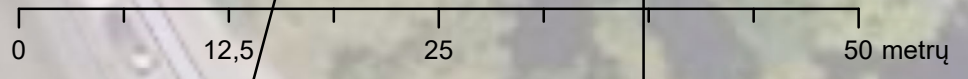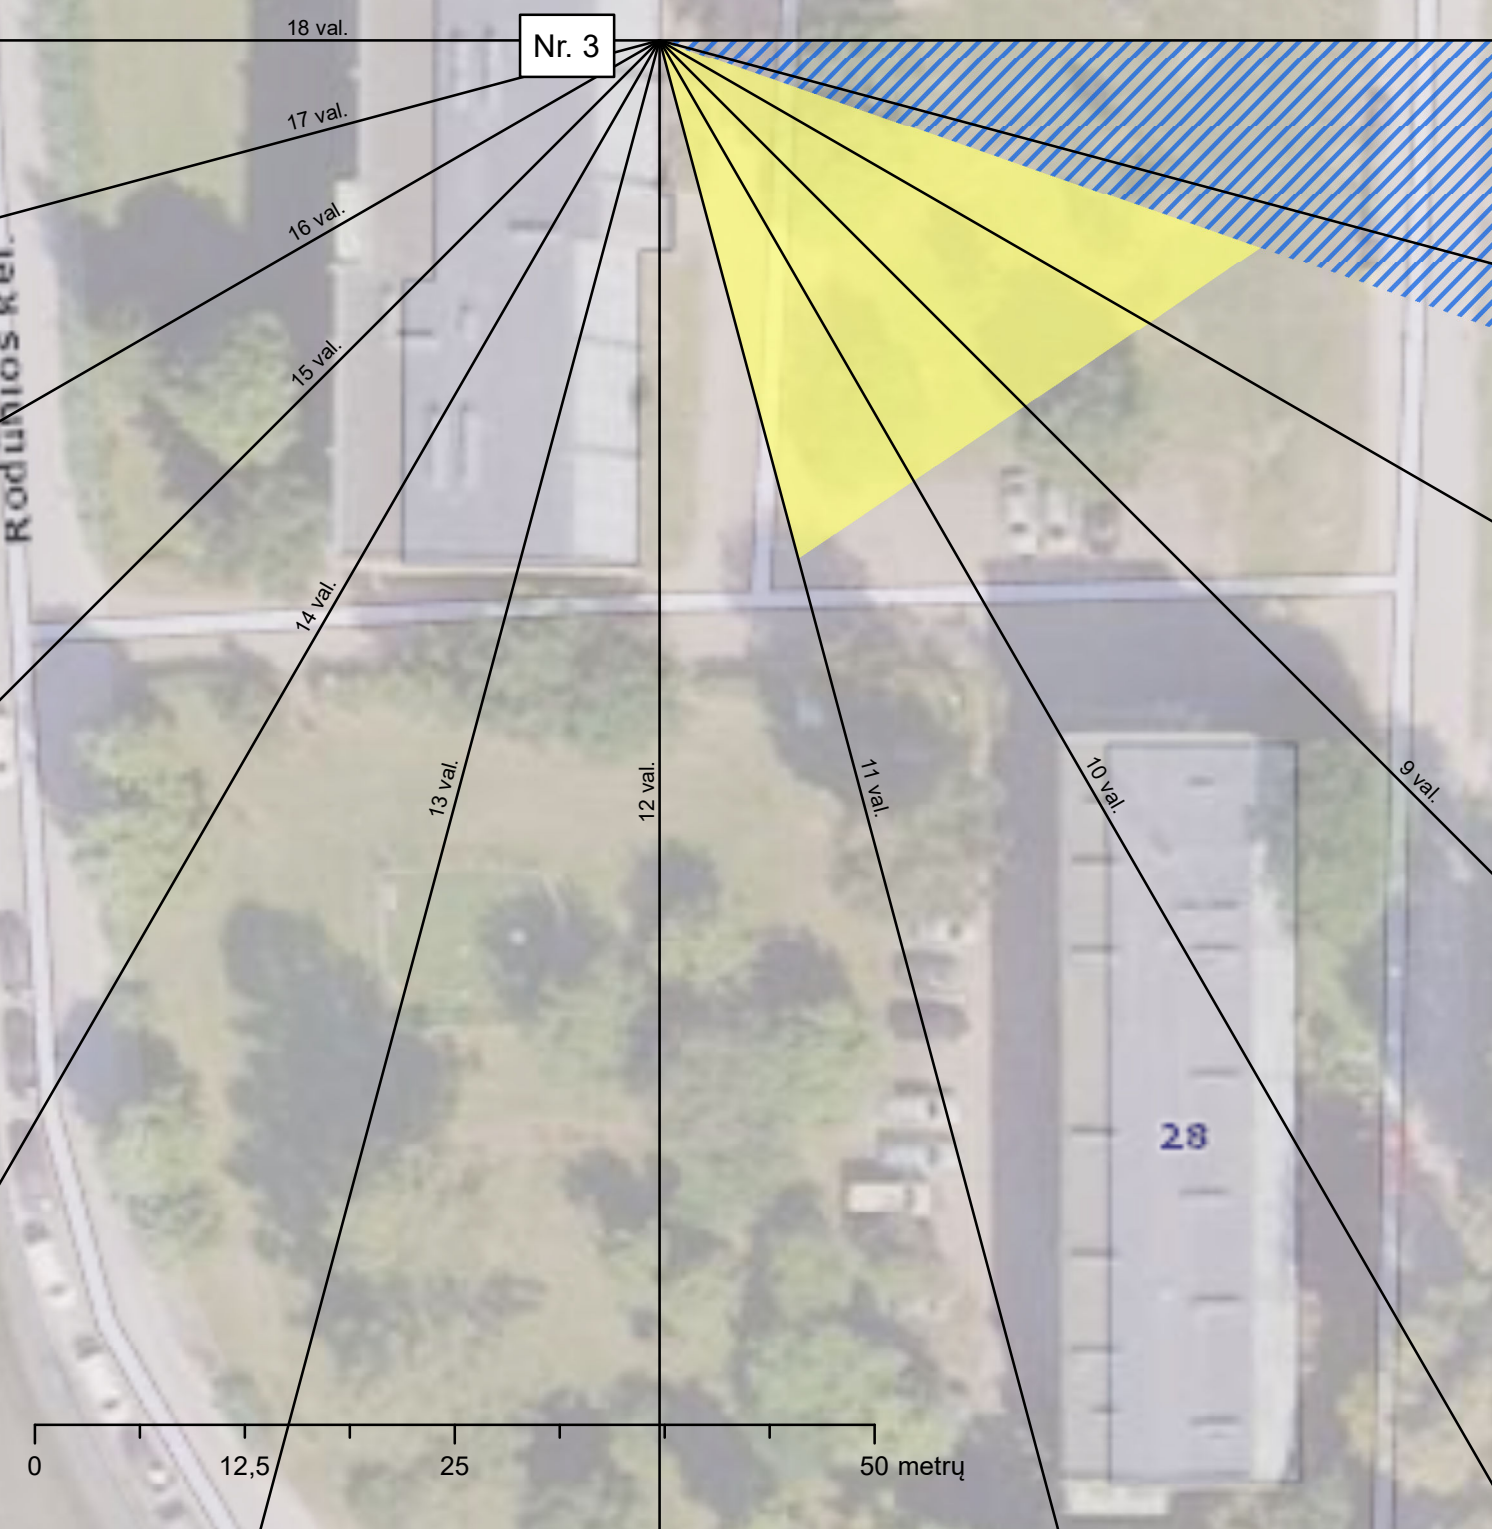



Vilnius, Rodūnios kel. 26

Nr. 4

Planuojamas

Esamas remontuojamas pastatas

- Saulės projekcija
- ▨ Planuojami viešbučio paskirties pastatai
- ▨ Šešėlis
- Insoliuojama dalis

