





Objekto vieta

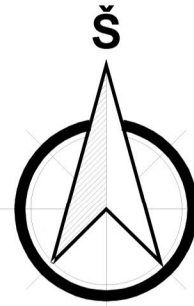

Objekto vieta

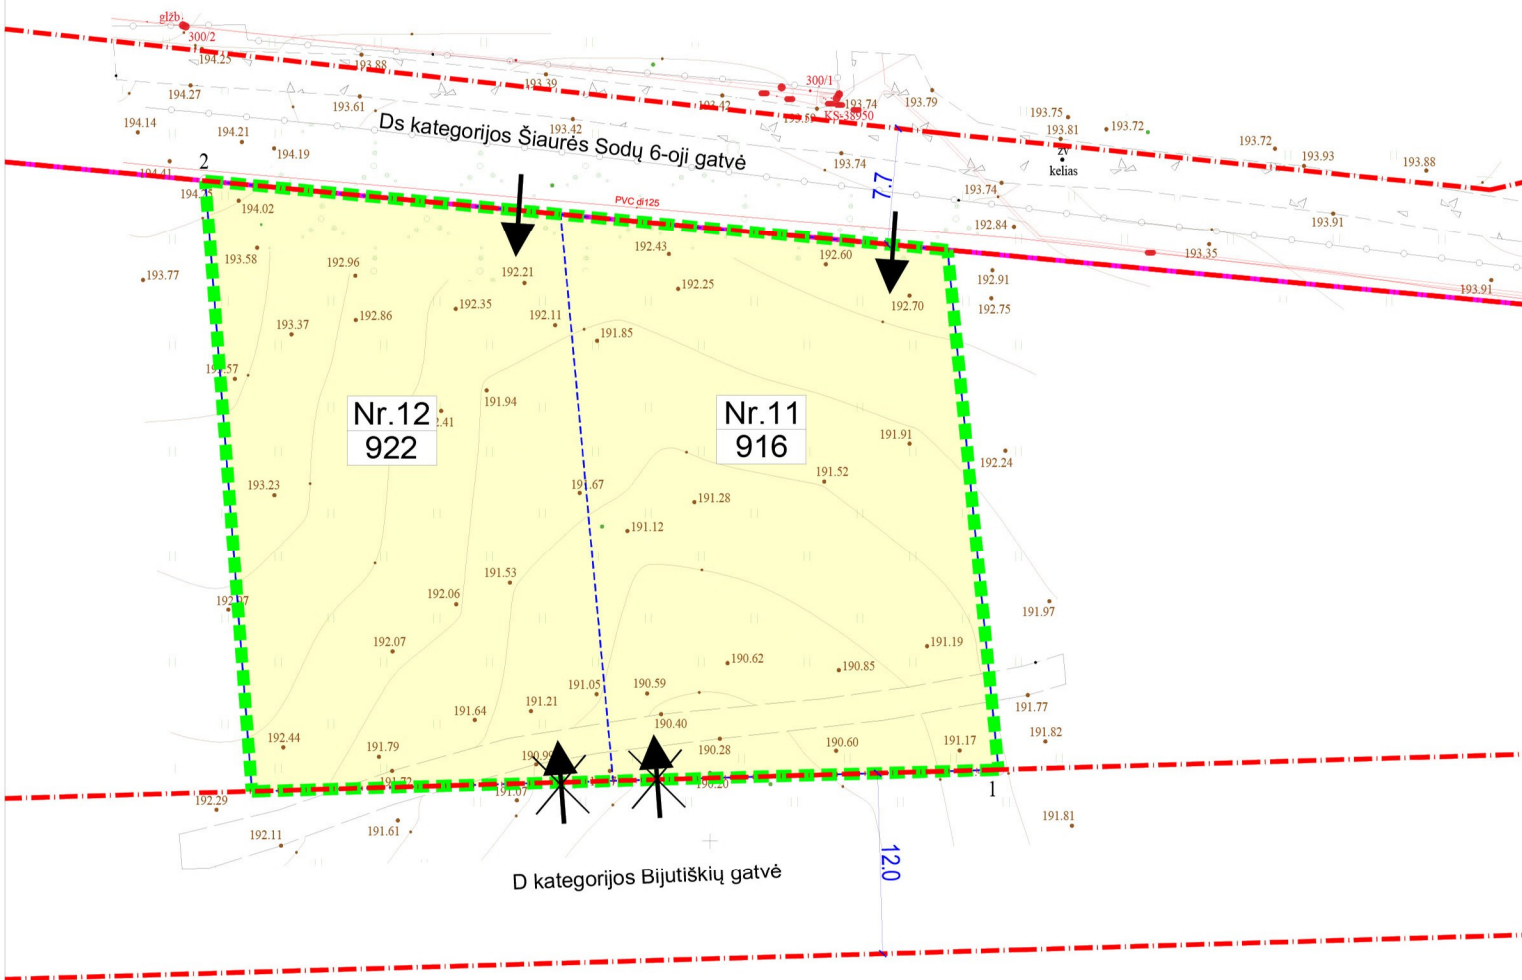

PASTABOS:

1. Planuojamos teritorijos riba sutampa su žemės sklypų Šiaurės Sodų 6-oji g. 2F ir 2G ribomis
2. Anksčiau detaliuotu planu nustatyti teritorijos tvarkymo ir naudojimo bei tekstiniai reglamentai nekeičiami



Apie 2,4 ha teritorijos prie Liškiavos gatvės detalusis planas

SUTARTINIAI ŽYMĖJIMAI

- Sodininkų bendrijos "Vilnelė" riba
- Planuojama įvažiavimo/išvažiavimo į sklypą vieta
- Naikinama įvažiavimo/išvažiavimo į sklypą vieta
- Planuojamos teritorijos riba
- Esamos sklypų ribos
- Gatvių raudonosios linijos
- Teritorijos naudojimo būdas:**
- Vienbučių ir dvibučių gyvenamųjų pastatų teritorijos (G1)

MB Žemės sklypų projektai (m.k. 306107994) Tel. +370 61191913 El. p. projektai.vaidas@gmail.com				Projekto pavadinimas: Apie 2,4 ha teritorijos prie Liškiavos gatvės detaliojo plano susisiekimo komunikacijų išdėstymo principų koregavimas pakeičiant įvažiavimo/išvažiavimo vietas į žemės sklypus Nr. 11 (kadastrinis Nr. 0101/0048:1511) ir į Nr. 12 (kadastrinis Nr. 0101/0048:1510)			
Atestato Nr.	Pareigos	Pavardė	Parašas	Data	Brėžinio pavadinimas:		Proj. etapas
ATP284	PV	I. B:		2024	PAGRINDINIS BRĖŽINYS		
Užskovai:				Proj. Nr.	Mastelis	Lapas	Lapų
R.T.				2024-10-DP	1:500	1	1