


Vėjų rožė



Situacijos schema

Sklypo techniniai rodikliai		
	Viasas žemės sklypas	Žemės sklypas Nr. 1
Sklypo plotas	23 400 m <sup>2</sup>	19 246 m <sup>2</sup>
Užstatomas plotas	3001 m <sup>2</sup>	3001 m <sup>2</sup>
Užstatymo tankis	13%	16%
Užstatymo intensyvumas	0,29	0,35
Želdinių procentas sklype	65%	58%
Kietųjų dangų procentas sklype	48%	48%

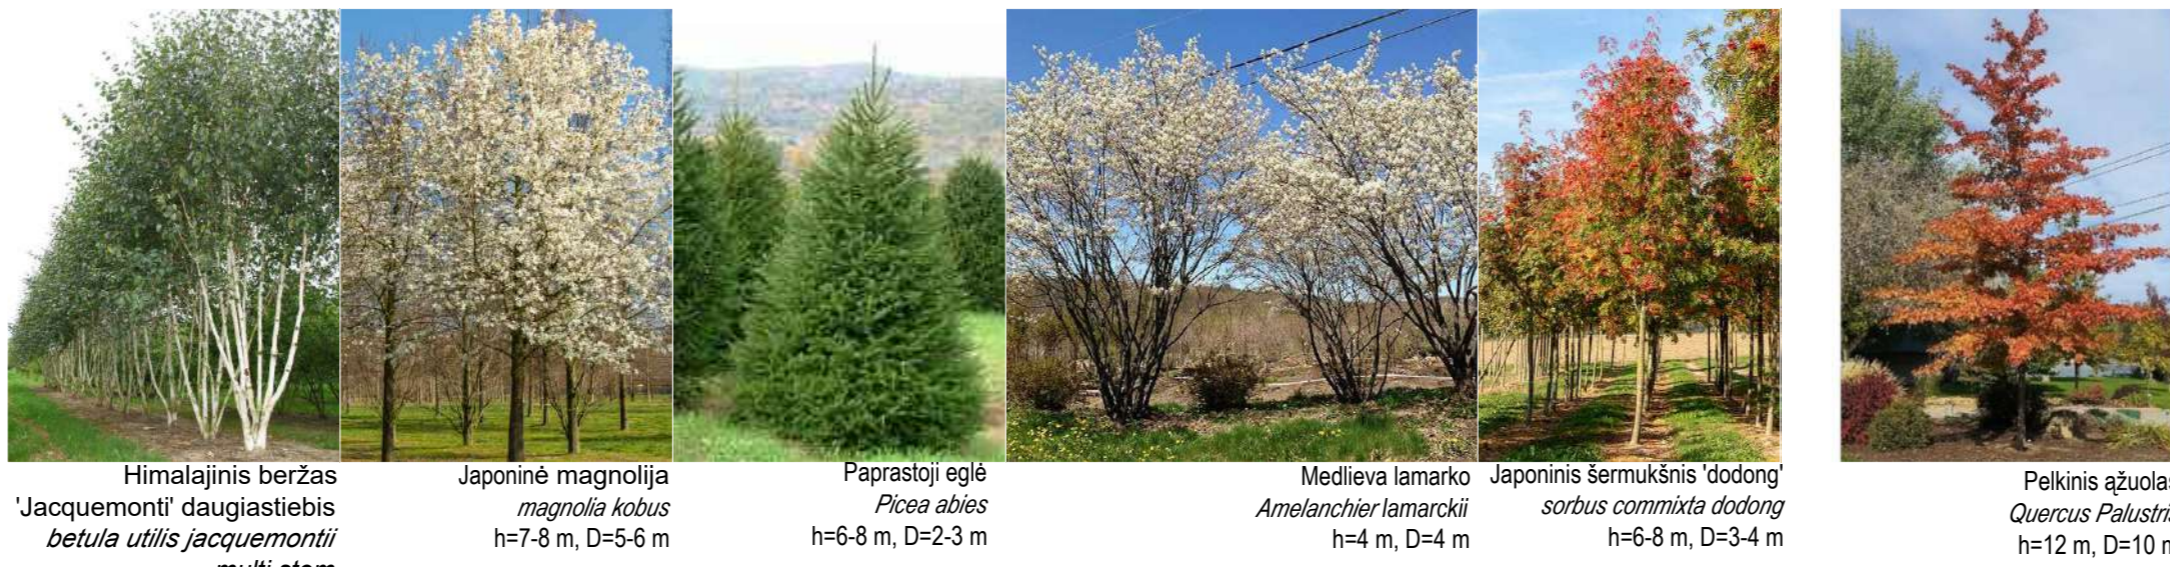

Himalajinis beržas 'Jacquemonti' daugiastiebis *Betula utilis jacquemontii multi stem* h=9-12 m, D=5-6 m  
 Japoninė magnolija *magnolia kobus* h=7-8 m, D=5-6 m  
 Paprastoji eglė *Picea abies* h=6-8 m, D=2-3 m  
 Medlieva lamarko *Amelanchier lamarckii* h=4 m, D=4 m  
 Japoninis šermukšnis 'dodong' *Sorbus commixta dodong* h=6-8 m, D=3-4 m  
 Pelkinis ažuolas *Quercus Palustris* h=12 m, D=10 m



Alyva (baltaziedė) *Syringa vulgaris* h=2.5 m, D=2 m  
 Skroblas paprastas *Carpinus betulus* h=1-2 m, D=0,6-1 m  
 Sodinama kas 80 cm  
 Šermukšniapė lanksvūnė *Sorbaria sorbifolia Sem* h=1,5 m




Rojaus oblelis *Red Sentinel* h=2 m, D=2-3 m  
 Baltoji sedula *Cornus alba Sibirica* h=0,5-1  
 Hortenzija šiuotelinė (*Hydrangea paniculata*), h=0,8

Eksplikacija	
A	Daugiabutis gyvenamasis namas
A1	Korpusas Nr.1
A2	Korpusas Nr.2
A3	Korpusas Nr.3
A4	Korpusas Nr.4
A5	Korpusas Nr.5
B1	Daugiabutis gyvenamasis namas
K1	Daugiabutis gyvenamasis namas
K2	Daugiabutis gyvenamasis namas
K3	Daugiabutis gyvenamasis namas
K4	Daugiabutis gyvenamasis namas
V	Vaikų žaidimų aikštelė - 147m <sup>2</sup>
G	Gaisrinės apsisukimo vieta
S	Sporto aikštelė - 82m <sup>2</sup>
P	Automobilių aikštelė
Š	Požeminiai butinių atliekų konteineriai
A	Polisio - apžvalgos aikštelės


Sutartiniai žymėjimai	
	Sklypo riba
	Įvažiavimas į sklypą
	Įėjimai į pastatus
	Projektuojami statiniai
	Statybos riba pagal DP
	Požeminės automobilių aikštelės kontūrai
	Projektuojamas aptvėrimas
	Gaisrinio aut. apsisukimo aikštelės kontūras
	Vaikų žaidimo aikštelės įrenginiai
	Lauko laiptai
	Suoliukas
	Šiukšlinė
	Požeminiai konteineriai
	Sporto inventorius
	Nuogrinda
	Trinkelų danga, pėsčiųjų takai
	Trinkelų danga, važiujamoji dalis
	Šaligatvio trinkelų danga
	Terasų trinkelų danga
	Žaidimų/sporto aikštelių danga
	Esami medžiai

Sodinamų augalų sutartiniai žymėjimai	
	Himalajinis beržas, daugiastiebis "Betula utilis jacquemontii multi stem", h=9-12m, D=5-6m
	Japoninė magnolija "Magnolia kobus", h=7-8m, D=5-6m
	Paprastoji eglė "Picea abies", h=6-8m, D=2-3m
	Japoninis šermukšnis 'dodong' "Sorbus commixta dodong", h=6-8m, D=3-4m
	Pelkinis ažuolas, <i>Quercus palustris</i> h=12m, D=10
	Medlieva lamarko "Amelanchier lamarckii", h=1-2m, D=0,6-1m
	Alyva (baltaziedė) <i>Syringa vulgaris</i> , h=2,5m, D=2m
	Skroblas paprastas "Carpinus Betulus", kas 80cm, h=1-2m, D=0,6-1m
	Rojaus oblelis, <i>malus x robusta</i> , <i>Red Sentinel</i> h=2m, D=2-3m
	Baltoji sedula "Cornus alba Sibirica", h=1-2m ir Šermukšniapė lanksvūnė "Sorbaria sorbifolia Sem", h=1,5m; Augalų kompozicija
	Penkialapis vynuotis "Parthenocissus quinquefolia", krentantis vijoklis
	Kaulienis damerio "CORAL BEAUTY", h=0,4-0,8m
	Hortenzija šiuotelinė ( <i>Hydrangea paniculata</i> ), h=0,8
	Miskantų ir žydinčių žemaogių augalų kompozicija
	Veja
	Žydinti pieva
	Rekreacinių miškų sklypas
	Krūmų kompozicija (derinti su gatvės želdinimo sprendimais)

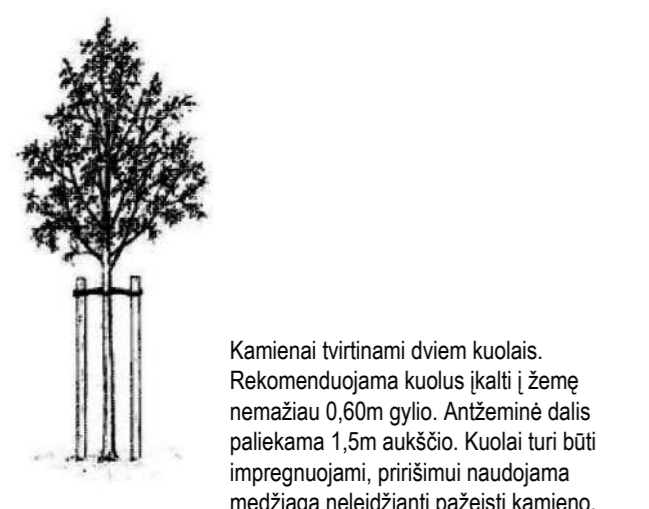

Kamieniai tvirtinami dviem kuoais. Rekomenduojama kuoais į žemę nemažiau 0,60m gylio. Antžeminė dalis paleikama 1,5m aukščiui. Kuoai turi būti impregnuojami, priešingai naudojama medžiaga neleidžianti pažeisti kamieno.

- PASTABOS:**
- Sprendiniai už sklypo ribų yra rekomendacinio pobūdžio;
  - Visus atstumus ir išmatavimus tikslinti vietoje statybų metu;
  - Projektas atitinka galiojančias statybos normas bei taisykles, ekologinius, higienos, žmonių su negalia ir priešgaisrinis reikalavimus;
  - Trečiųjų asmenų interesai nepažeidžiami.
  - Kelias projektuojamas atskiru projektu.
  - Sprendiniai už sklypo rekomendaciniai ir derinami atskirai.

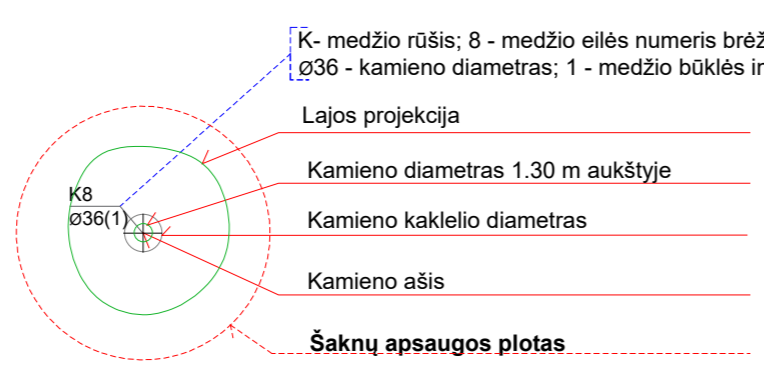

- Medžio būklės indekso ženklai**
- GERA BŪKLĖ žymens spalva RGB - 23,181,44
  - PATENKINAMA BŪKLĖ žymens spalva RGB - 0,191,255
  - BLOGA BŪKLĖ žymens spalva RGB - 147,39,143
  - ŽUVĘS ŽELDINYS žymens spalva RGB - 99,100,102
  - ŠALINAMAS MEDIS žymens spalva RGB - 205,32,39
  - SAUGOMO GAMTOS OBJEKTO STATUSĄ TURINTIS MEDIS žymens spalva RGB - 176,108,59
- Šaknų apsaugos plotas spindulys senoliams medžiams apsaikaujamas kamieno Ø dauginant iš 15

0	2023-10	VEŠNMIU
LAIDA	IŠLEIDIMO DATA	LAIDOS STATUSAS: KEITIMO PRIEŽASTIS (JEI TAIKOMA)
Atestato Nr.	2 BIRICKS ARCHITECTS PLYBKO G. 32-11, VILNIUS (REGISTRAS Nr. 1-203 087 24072)	Statinio projekto pavadinimas: DAUGIABUČIŲ GYVENAMAJŲ NAMŲ BUVYDOSŲ K. VILNIUJE (ŽEMĖS SKLYPO KADASTRAS NR. 010101616745), STATYBOS PROJEKTAS
30378	PV / Arch.	Vytautas Augustinavičius
A1517	PdV / Arch.	Sigita Lapinytė
27183	PV asd.	Sandra Patkėvičienė
	Arch.	Skaidra Steponaitienė
LT	Statytojas: UAB „2 MO“	Dokumento žymuo: 2021-18-PP-B.02
		Lapas 1 iš 1